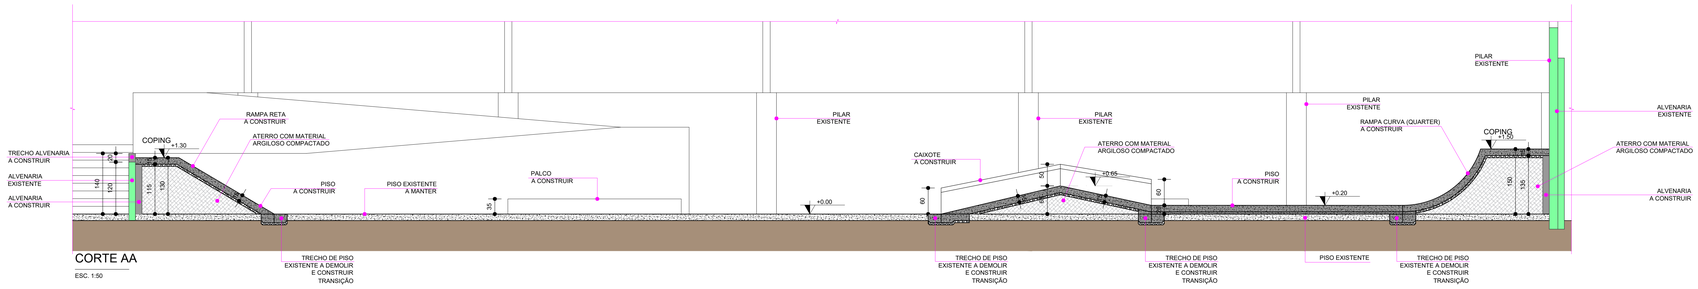

CORTE AA

ESC. 1:50

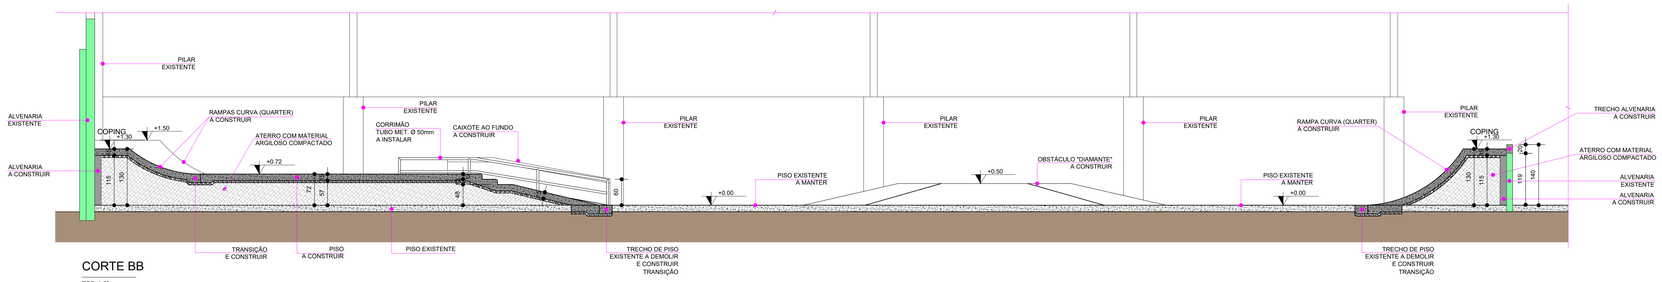

CORTE BB

ESC. 1:50

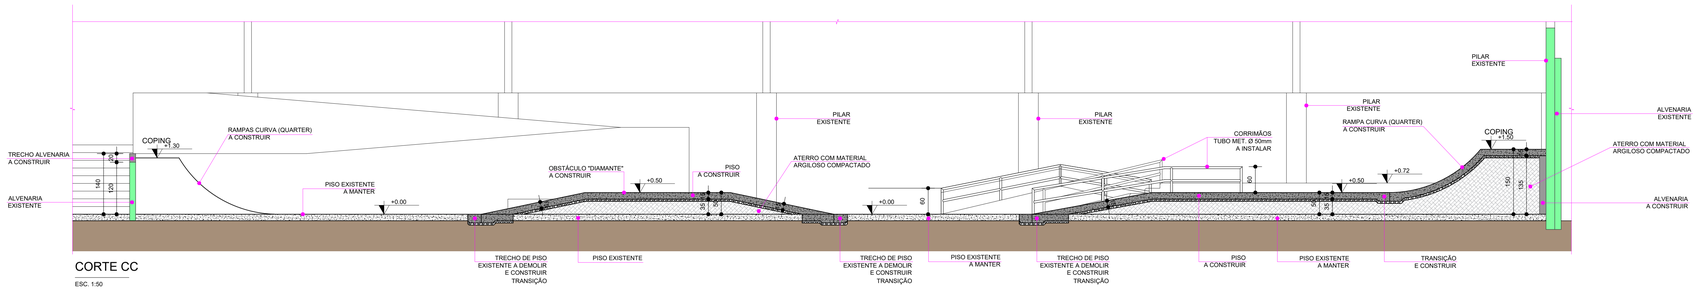

CORTE CC

ESC. 1:50

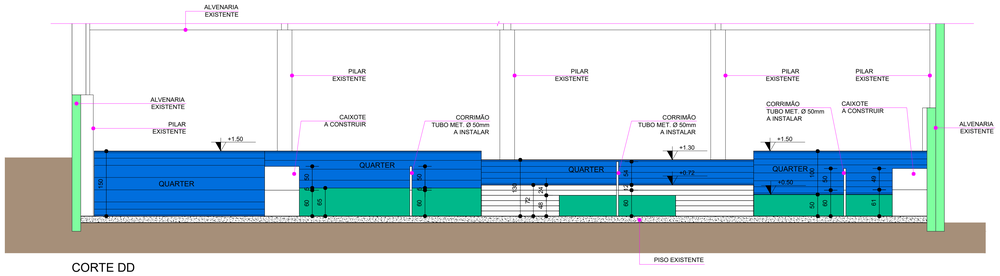

CORTE DD

ESC. 1:50

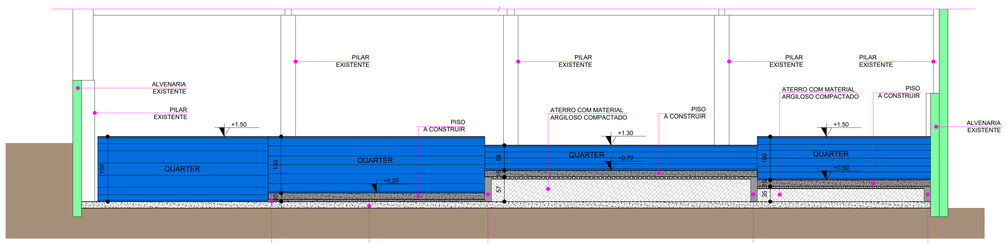

CORTE EE

ESC. 1:50

LEGENDA:

- ALVENARIA EXISTENTE SEM INTERVENÇÃO
- PISO EXISTENTE SEM INTERVENÇÃO
- PISO A CONSTRUIR
- RAMPA RETA A CONSTRUIR
- RAMPA CURVA (QUARTER) A CONSTRUIR
- ATERRO (SOLO ARGILOSO COMPACTADO)
- ALVENARIA A CONSTRUIR

NOTAS:
01 - TODAS AS MEDIDAS DEVEM SER VERIFICADAS NO LOCAL
02 - MEDIDAS EM CENTÍMETRO, NÍVEIS EM METROS, EXCETO QUANDO INDICADO.

REVISÃO	DATA	DESCRIÇÃO
00	10/12/2024	EMISSÃO INICIAL

RALCON
ENGENHARIA
AV. SENADOR ROBERTO SIMONSEN, 743, 2º ANDAR
SÃO CAETANO DO SUL - SP FONE: (11) 5584-7202

ATENÇÃO:
ESTE DESENHO É PROPRIEDADE DA RALCON ENGENHARIA LTDA. E FOI TRANSMITIDO EM CONFIANÇA. A REPRODUÇÃO, USO, OU REVELAÇÃO, NO SEU TODO OU EM PARTE DO PROJETO OU DOS ESTUDOS CONTIDOS SO MESMO, É PROIBIDA SEM AUTORIZAÇÃO POR ESCRITO DA RALCON ENGENHARIA LTDA.

FASE DO PROJETO: PROJETO BÁSICO

NOME FOLHA/REVISÃO: PMC-INAC-ARQ-DE-2001 - R00

ASSUNTO:
PROJETO DE ARQUITETURA
CORTES

MUNICÍPIO DE CARAPICUÍBA
SECRETARIA DE DESENVOLVIMENTO URBANO
SETOR DE PROJETOS

OBRA:
PROJETO PISTA SKATE INAC

LOCAL:
AV. COMENDADOR DANTE CARRARO, 333 - CARAPICUÍBA-SP

RECURSO/CONVÊNIO:

ART/RRT:
XXXXXXXXXXXXX

SITUAÇÃO ENTORNO

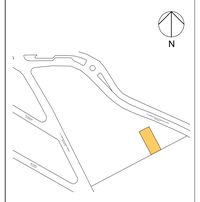

TERRENO DE IMPLANTAÇÃO - INAC

RESPONSÁVEL TÉCNICO
PREFEITURA DE CARAPICUÍBA

Documento assinado digitalmente
RICARDO FERNANDES AMARAL COUTO
Data: 09/12/2025 10:06:23-0300
Verifique em https://validar.iti.gov.br

RESPONSÁVEL TÉCNICO
RALCON ENGENHARIA
RICARDO F. A. COUTO
ENGENHEIRO CIVIL
CREA Nº 5069199379

DATA: 27/12/2024

ESCALA: 1 : 50

DESENHO ELABORADO POR: RALCON ENGENHARIA

PMC-INAC-ARQ-DE-2001-R00.dwg