


REQUALIFICAÇÃO DA PRAÇA DA RUA KANSAS
MOBILIÁRIO URBANO, MURETA E BANCO DE CONCRETO

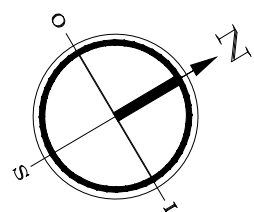

RUA KANSAS

RUA CALIFÓRNIA

PAISAGISMO
ESCALA: 1/100

- NOTAS TÉCNICAS
- 1) Gerais e Conferência: Respeitar níveis, cotas e inclinações do projeto; conferir todas as medidas em campo antes da execução.
 - 2) Manter as áreas de circulação livres de obstáculos.
 - 3) Terraplenagem e Solo: Executar escavação de valas (30 x 20 cm) para canaletas e guias.
 - 4) Realizar a compactação do solo e lastro antes da concretagem, finalizando com reaterro adensado.
 - 5) Elementos de Concreto: Miniguias (10 x 15cm): Instalar com 5cm aparentes e 10 cm enterrados, utilizando escoras de madeira no alinhamento.
 - 6) Bancos e Muretas: Concretar em concreto armado respeitando o posicionamento das ferragens, cobrimento e travamento das formas.

PROJETO BÁSICO

PRANCHA:
03/06



MUNICÍPIO DE CARAPICUÍBA
SECRETARIA DE DESENVOLVIMENTO URBANO

PROJETO:
REQUALIFICAÇÃO DA PRAÇA DA RUA KANSAS

ASSUNTO:
MOBILIÁRIO URBANO, MURETA E BANCO DE CONCRETO

LOCAL:
ESQUINA ENTRE RUA KANSAS E RUA CALIFÓRNIA

RECURSO/CONVÊNIO:
TRANSFERÊNCIA ESPECIAL


ARQUIVO:

DATA:
SETEMBRO/2026

ZONA:
ZR4

ESCALA:
INDICADA

SITUAÇÃO SEM ESCALA

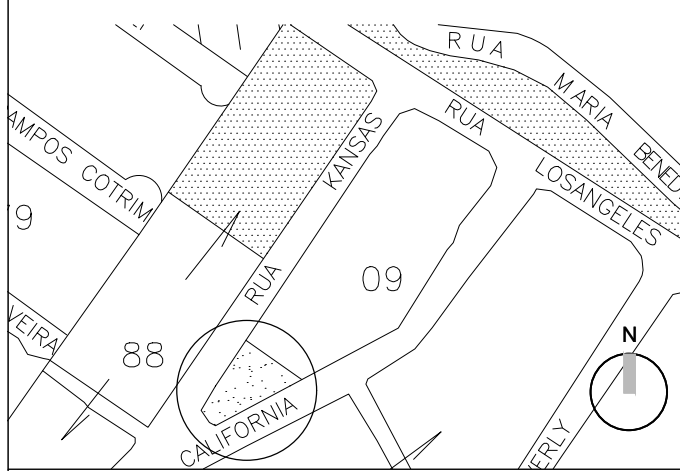

Declaro que a aprovação do projeto não implica no reconhecimento por parte da prefeitura do direito de propriedade do terreno.

Prefeitura do Município de Carapicuíba


Documento assinado digitalmente
MAURÍCIO TEIXEIRA GUIMARÃES FILHO
Data: 04/09/2025 18:41:15-0300
Verifique em https://validar.jb.gov.br

Maurício Teixeira Guimarães Filho
Arquiteto e Urbanista
CAU A 177707-6 PMC:52053

ÁREAS

BANCOS	ÁREA (M²)
C	10,8m²
F	6,29m²
G	7,65m²
H	13,56m²



MINIGUIA PRÉ-MOLDADA, 10 x 15 cm,
COM 5 cm ACIMA DO PISO E 10 cm
ENTERRADOS

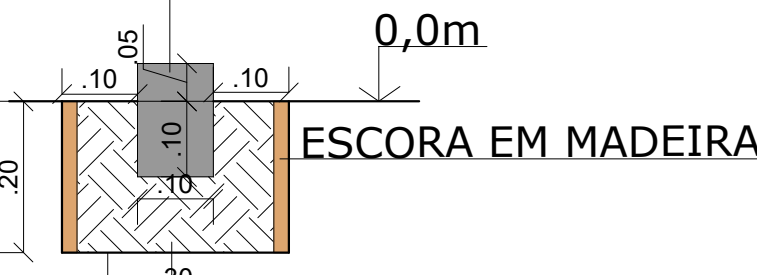



ABERTURA DE VALA (30x20cm)
PARA EXECUÇÃO DE
CANALETA DE CONCRETO

FAZER COMPACTAÇÃO DO SOLO
E FINALIZAR COM O REATERRO

DETALHE 1 - MINIGUIA DE CONCRETO PRÉ- MOLDADA
ESCALA: 1/10

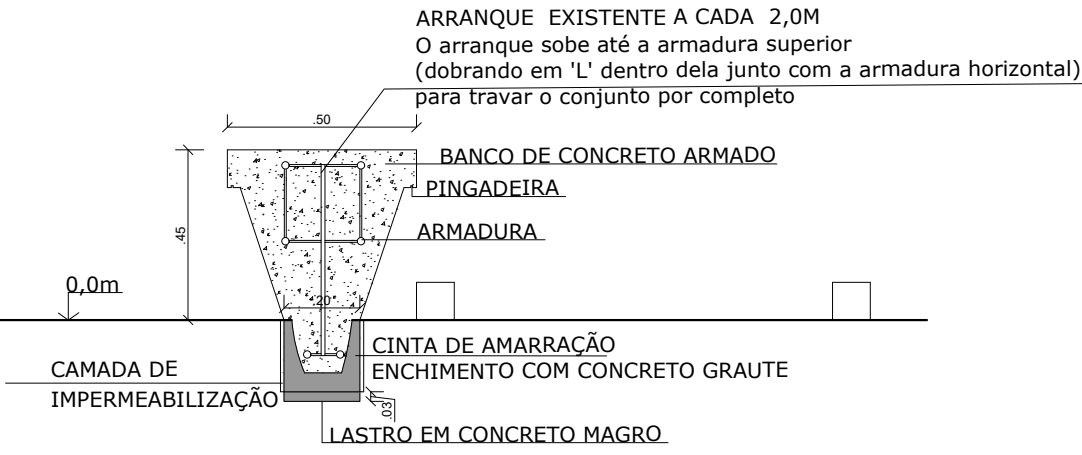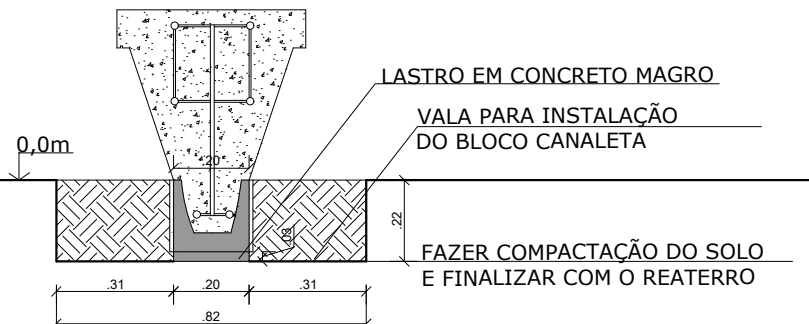

DETALHE 2 - BANCO DE CONCRETO ARMADO
ESCALA: 1/20

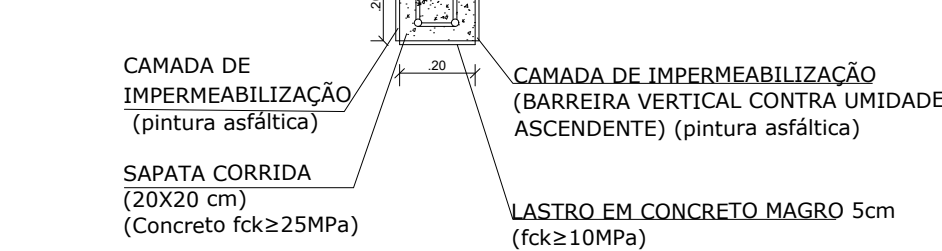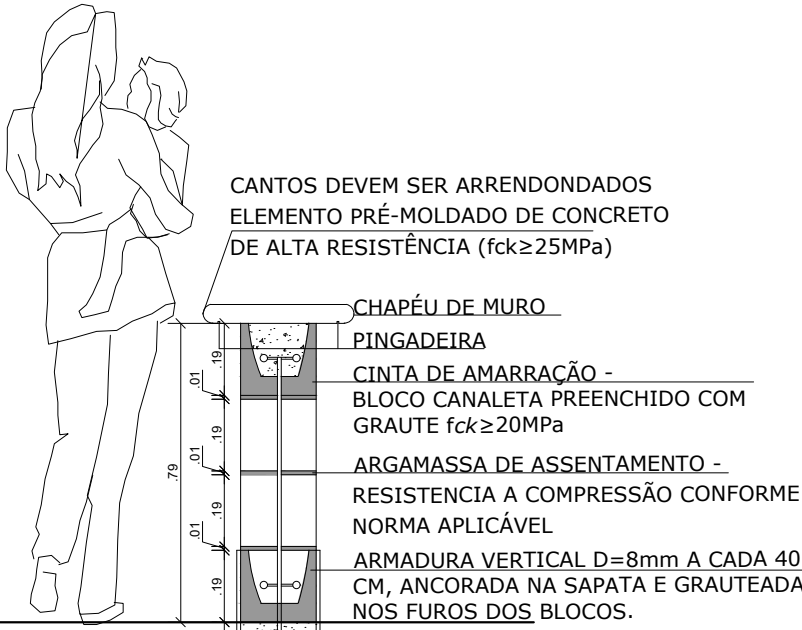

DETALHE 3 - MURETA DE FECHAMENTO
ESCALA: 1/20


VARÕES D=8MM
(2x D=8mm LONGITUDINAIS)

BARRAS VERTICAIS L D=8MM
ESPACADAS A CADA 40 CM
COM ARRANQUES NA SAPATA E
CONTINUIDADE ATÉ A CINTA SUPERIOR

VARÕES D=8MM

2x VARÕES D=8MM
ESTRIBOS D=5MM
A CADA 15CM

COBRIMENTO DAS ARMADURAS
CONFORME ABNT 6118 E CONDIÇÕES DE
EXPOSIÇÃO

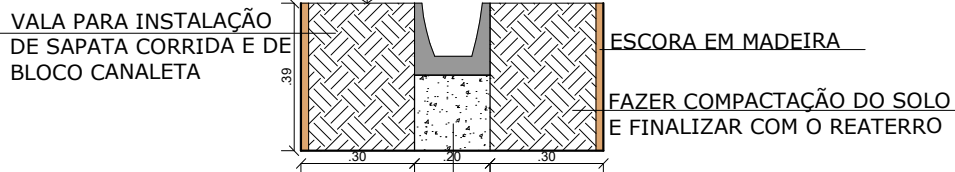

DETALHE 3 - MURETA DE FECHAMENTO
ESCALA: 1/20