

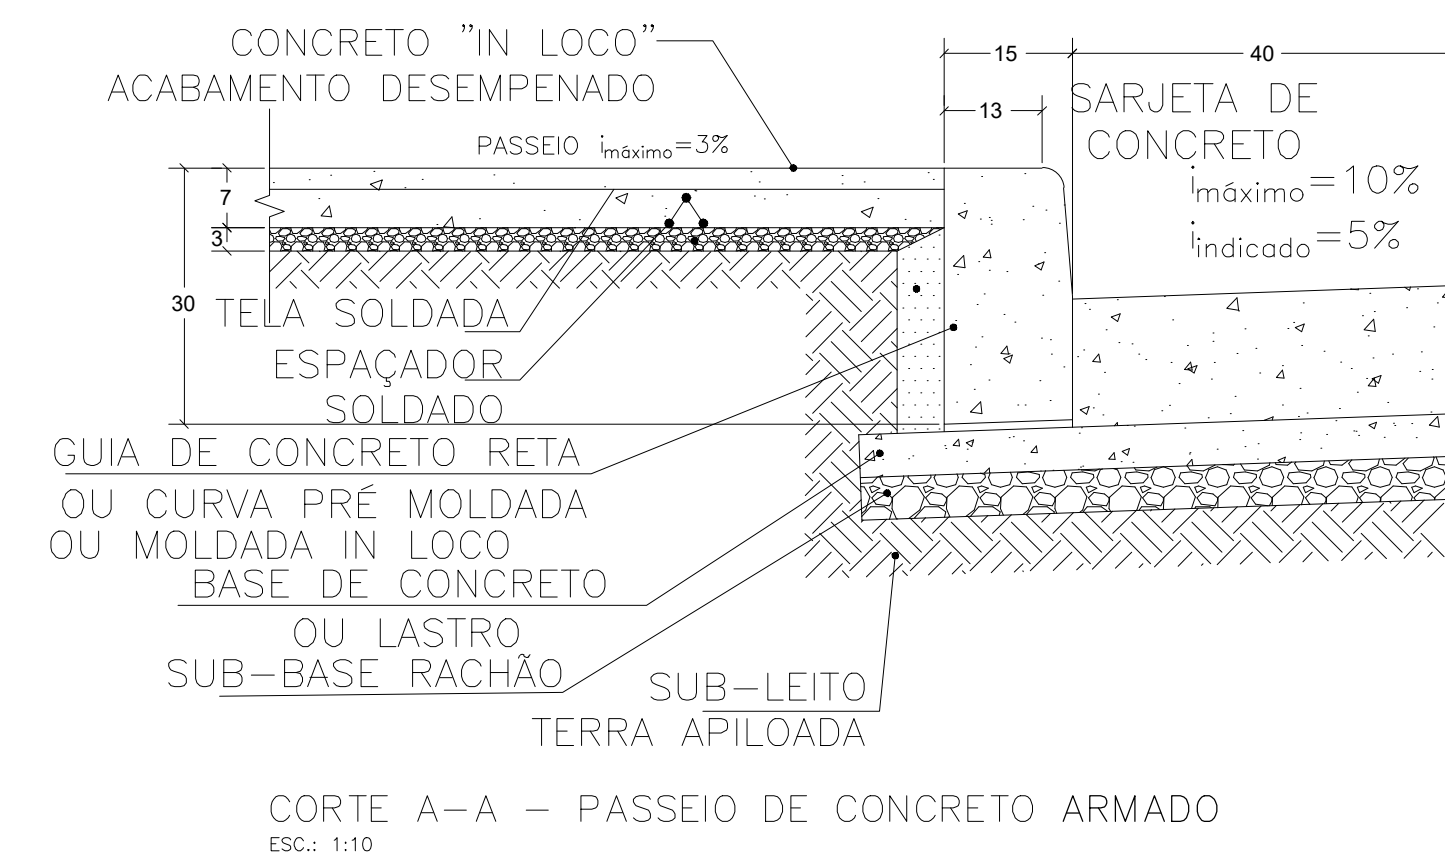
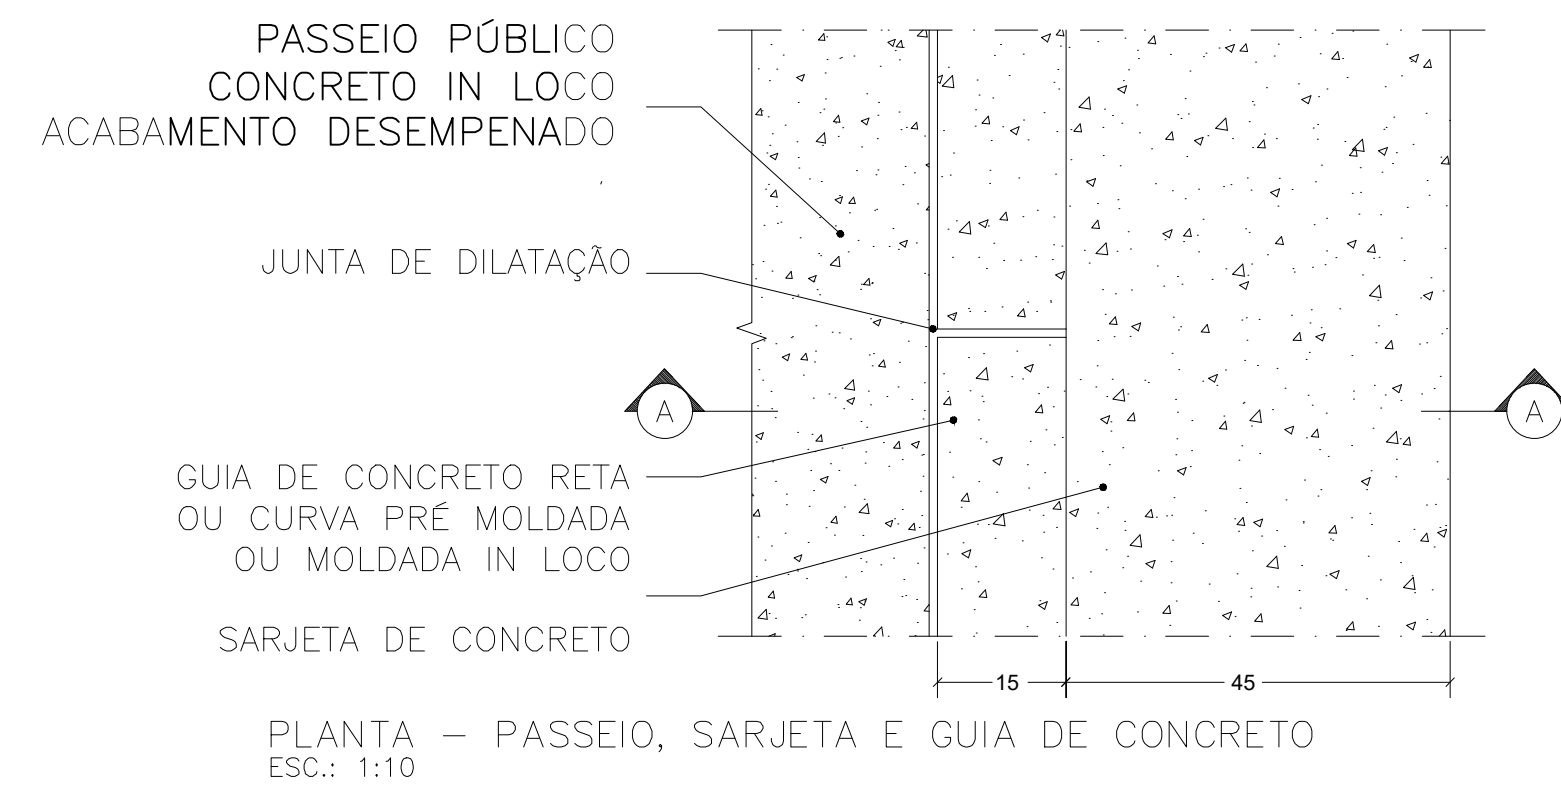



DETALHE 05

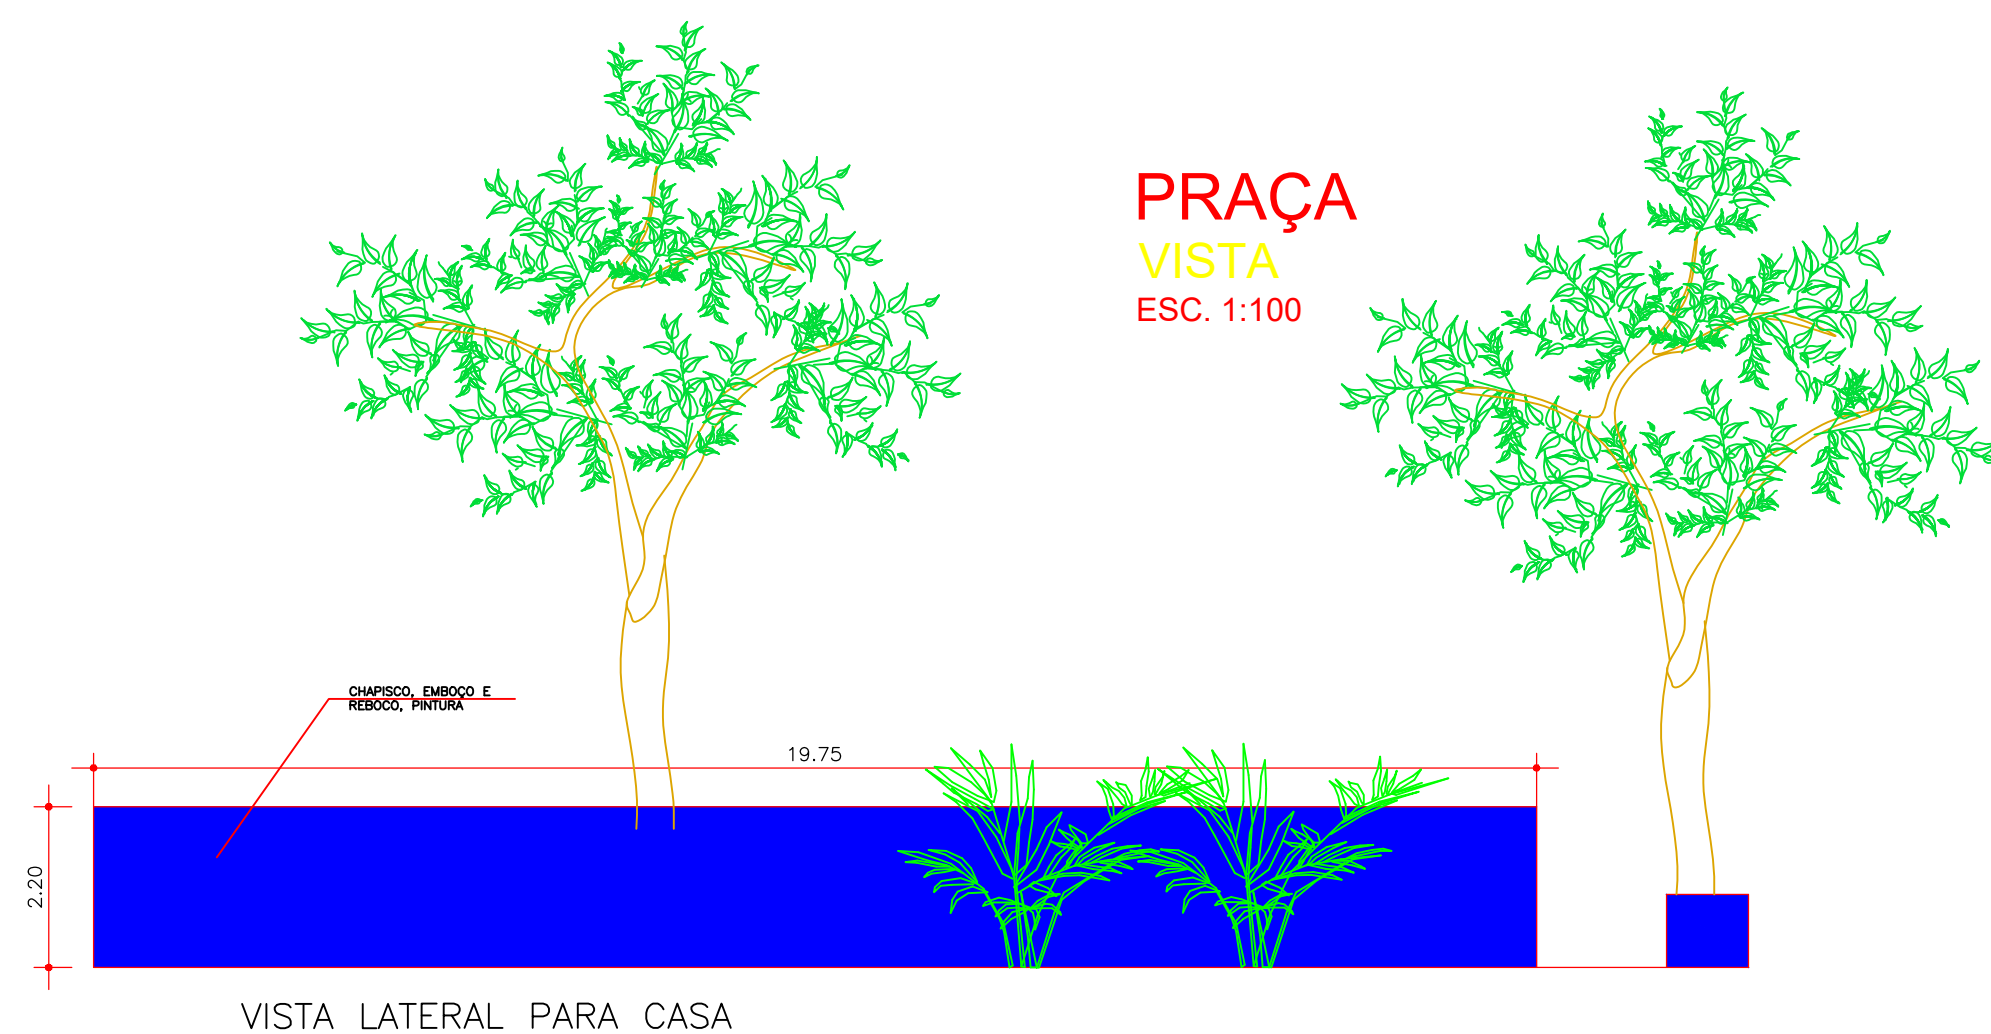


DETALHE 05

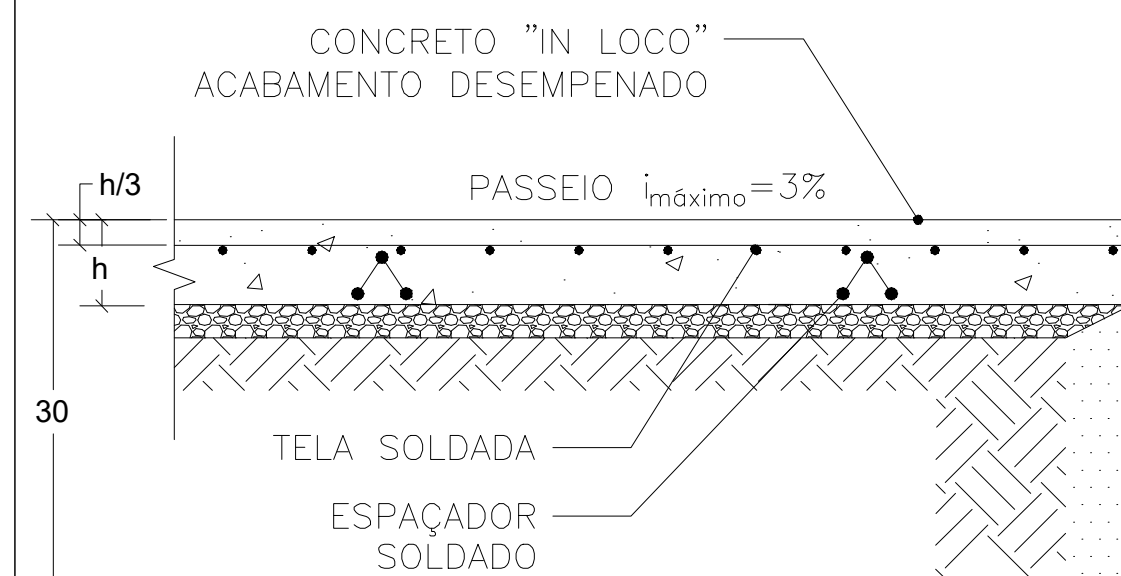

DETALHE 06

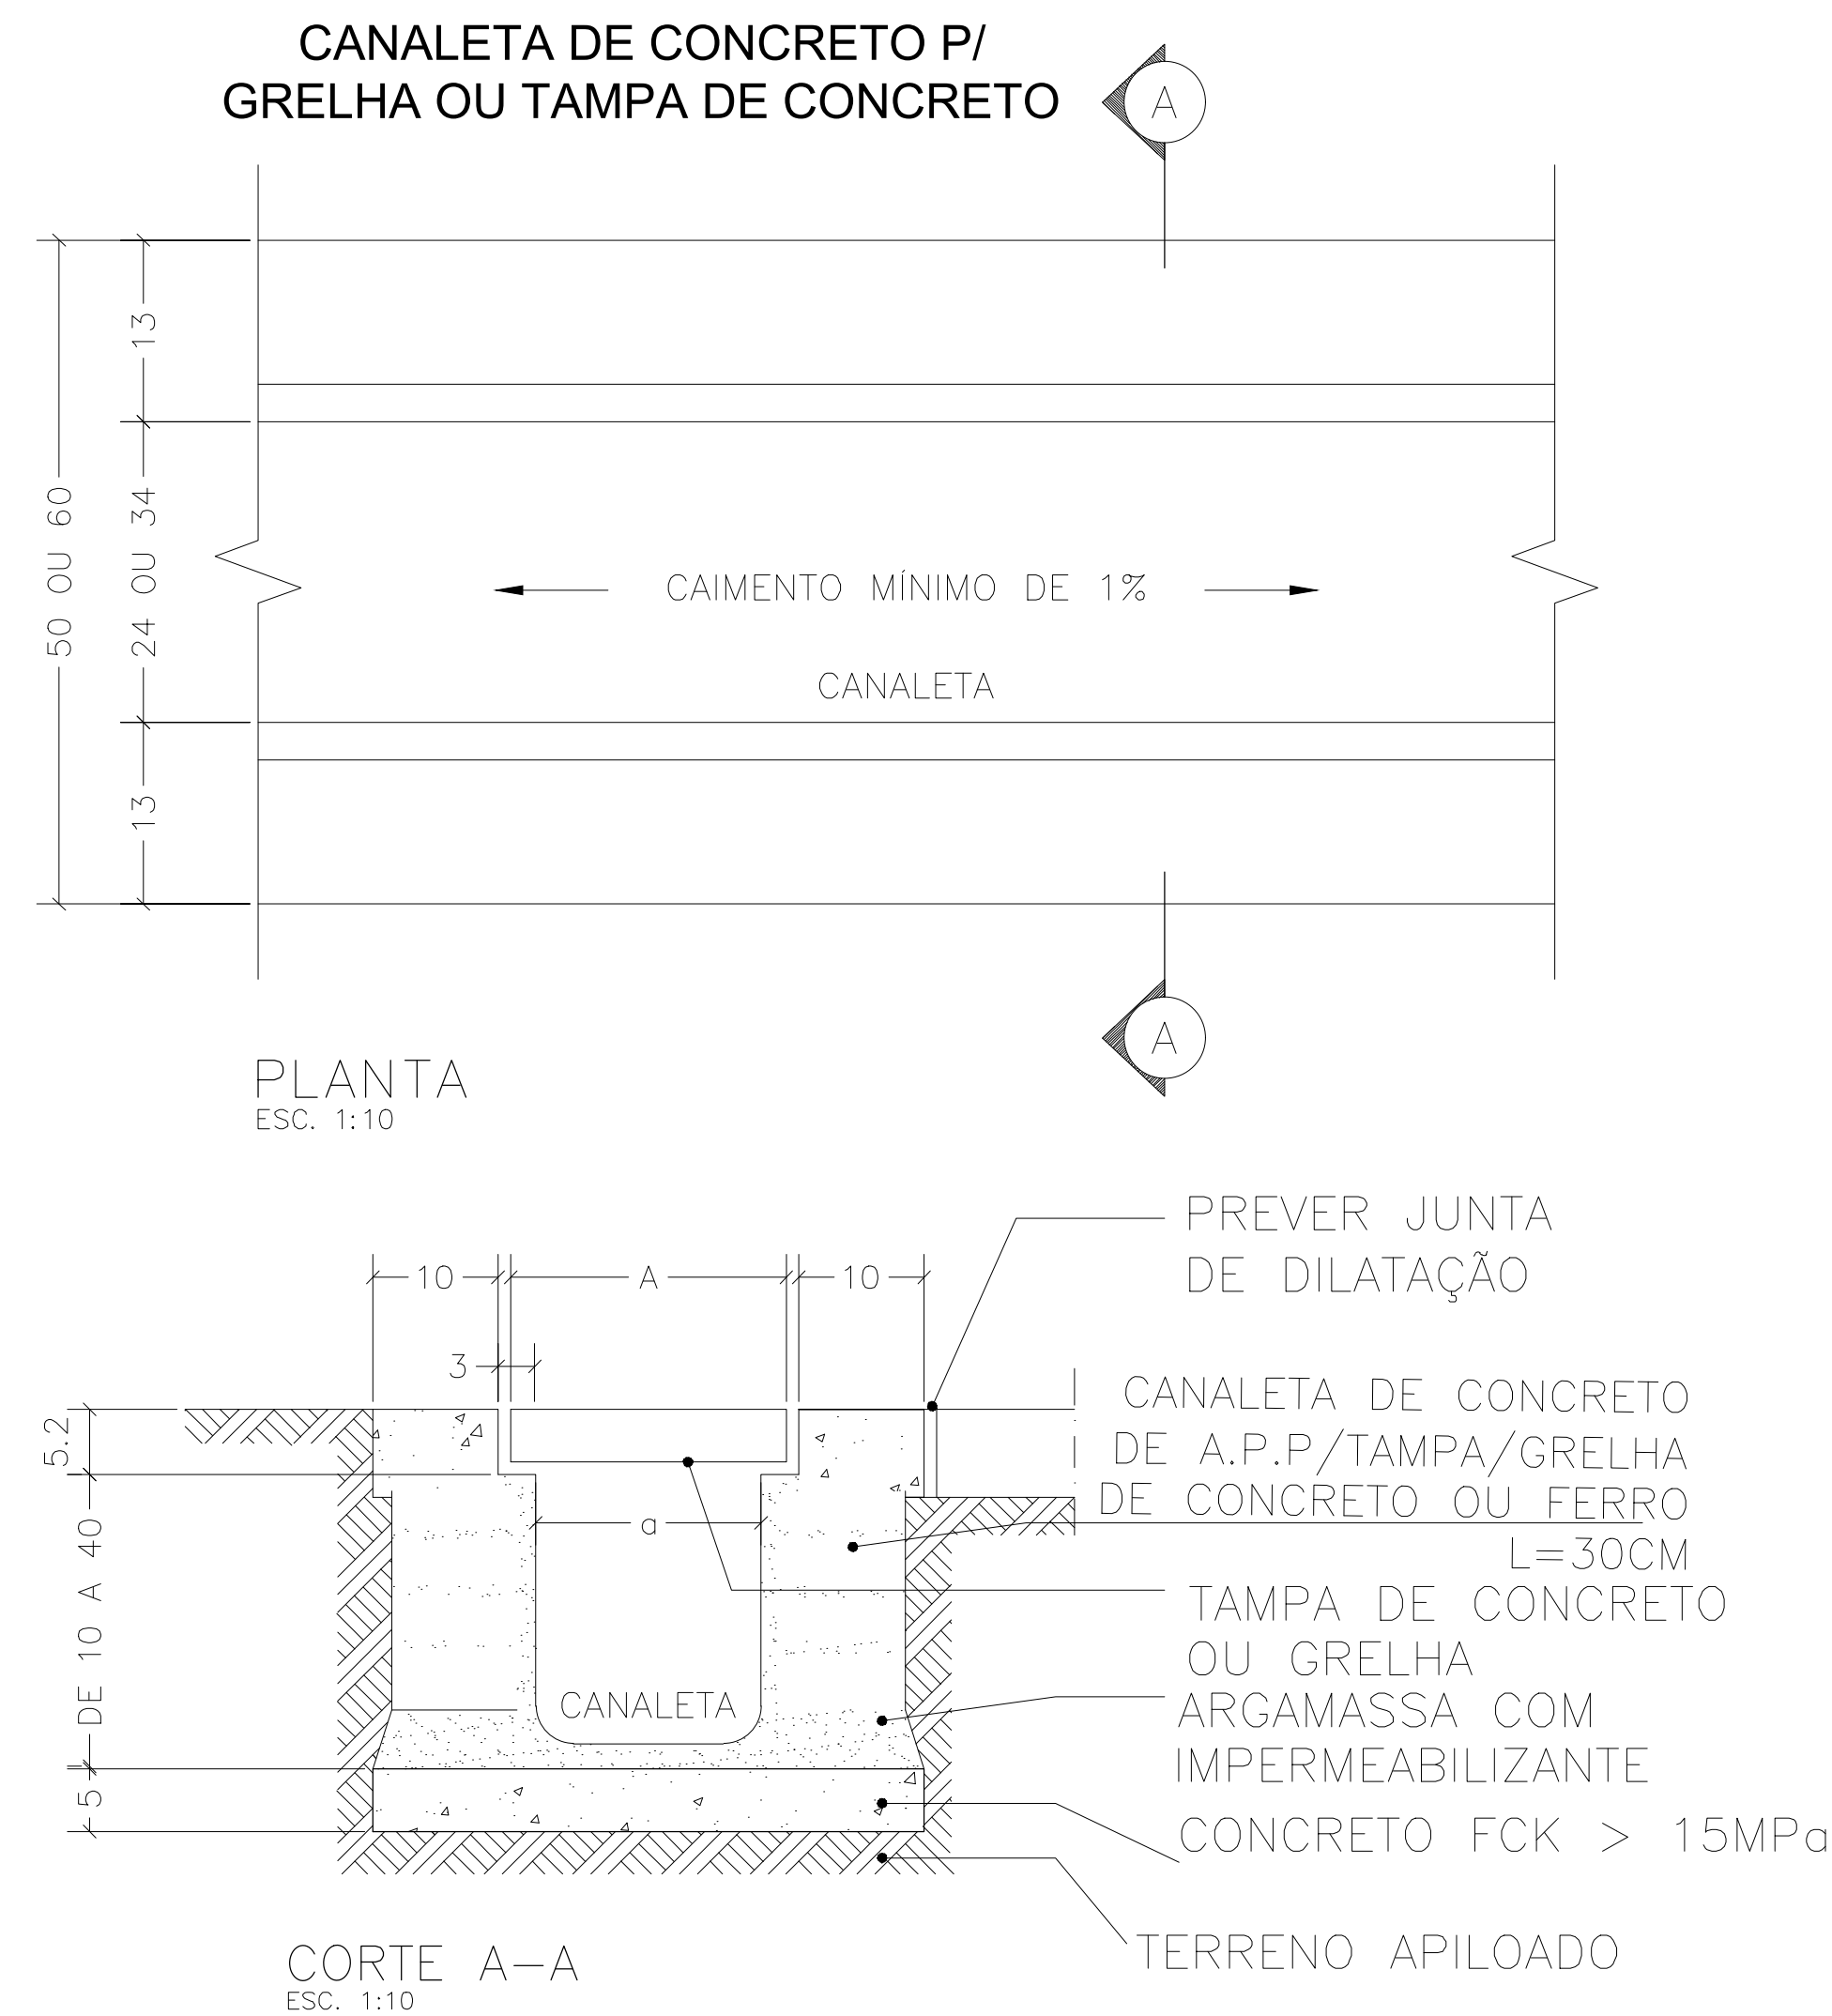

DETALHE 06
GRELHA DE CONCRETO PARA
CANALETA DE A.P. L=0,30

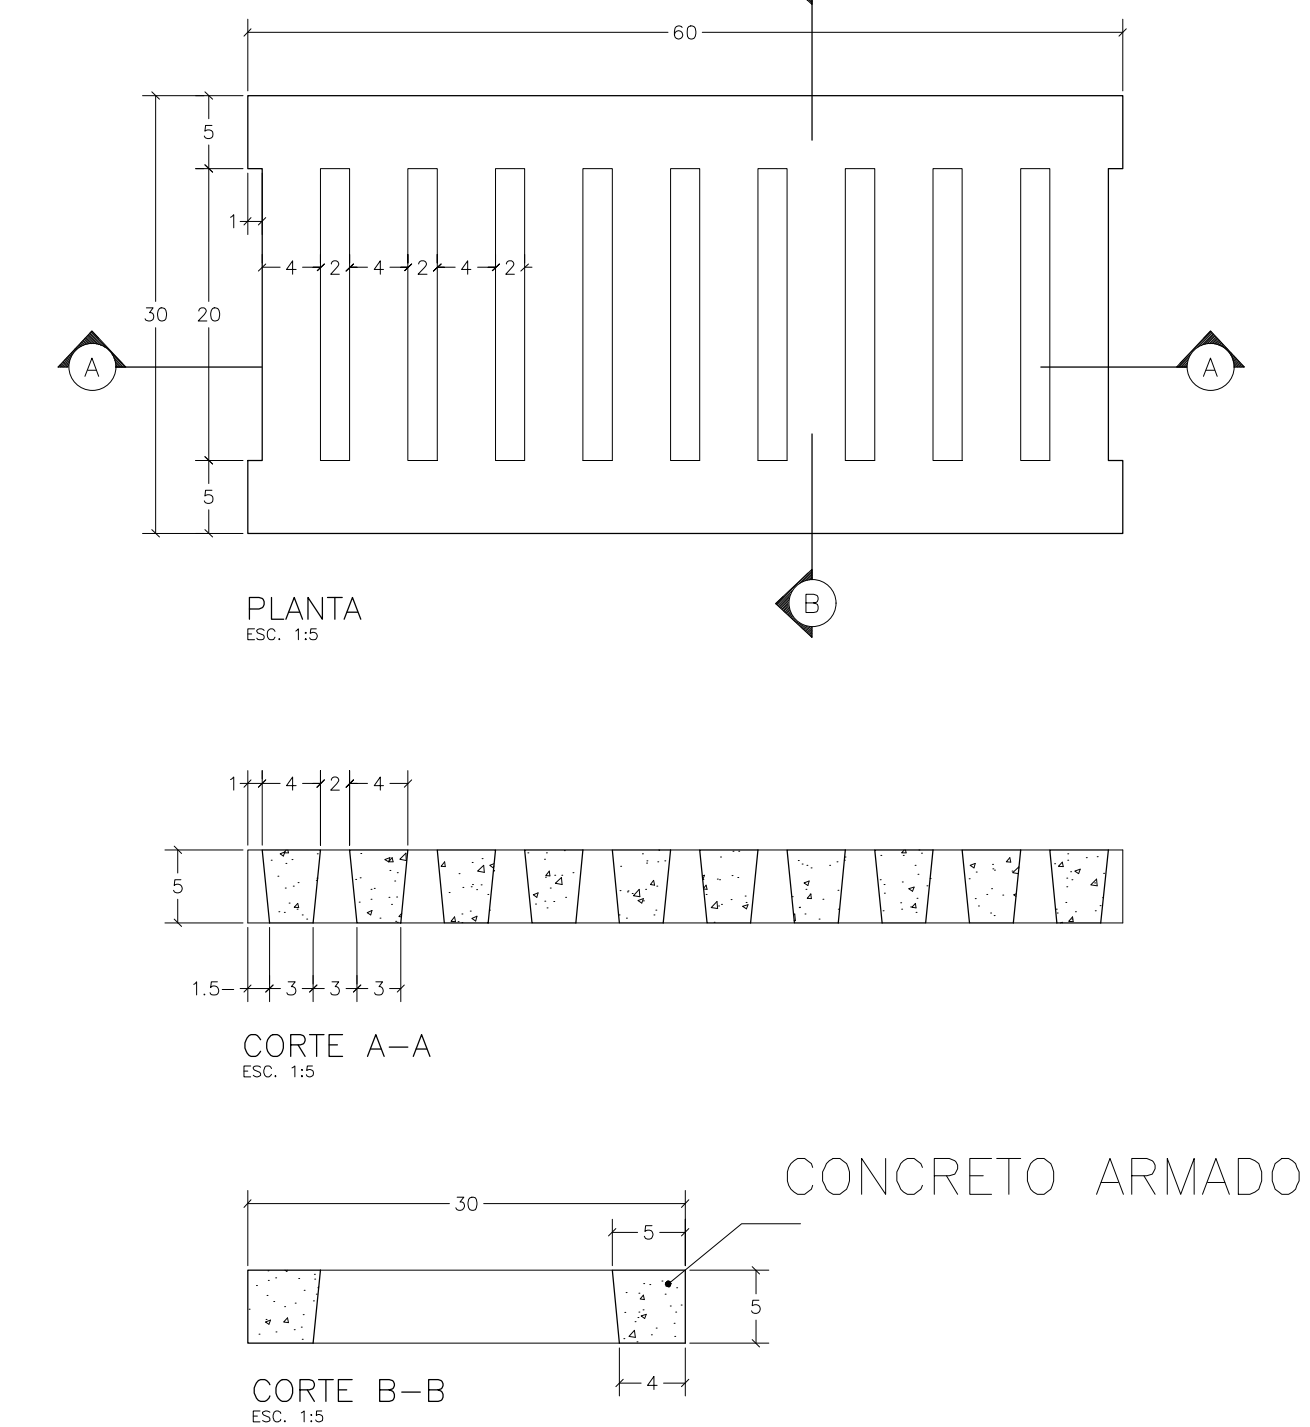

PROJETO BÁSICO		PRANCHA:	03/04
 MUNICÍPIO DE CARAPICUÍBA SECRETARIA DE DESENVOLVIMENTO URBANO			
PROJETO: CONSTRUÇÃO DO ESPAÇO DE LAZER NA TV.MARIA ANTÔNIA DOS SANTOS			
ASSUNTO: DETALHAMENTO E MODO CONSTRUTIVO			
LOCAL: TV.MARIA ANTÔNIA DOS SANTO			
RECURSO/CONVÊNIO: PRÓPRIO		ARQUIVO: ARQ - LAYOUT	
DATA: AGOSTO/2026	ZONA:	ESCALA: INDICADA	
SITUAÇÃO SEM ESCALA		Declaro que a aprovação do projeto não implica no reconhecimento por parte da prefeitura do direito de propriedade do terreno. Prefeitura do Município de Carapicuíba Vladimir Maiques Hersen CREA: 5071619464	