




PRAÇA
IMPLANTAÇÃO
ESC. 1:100

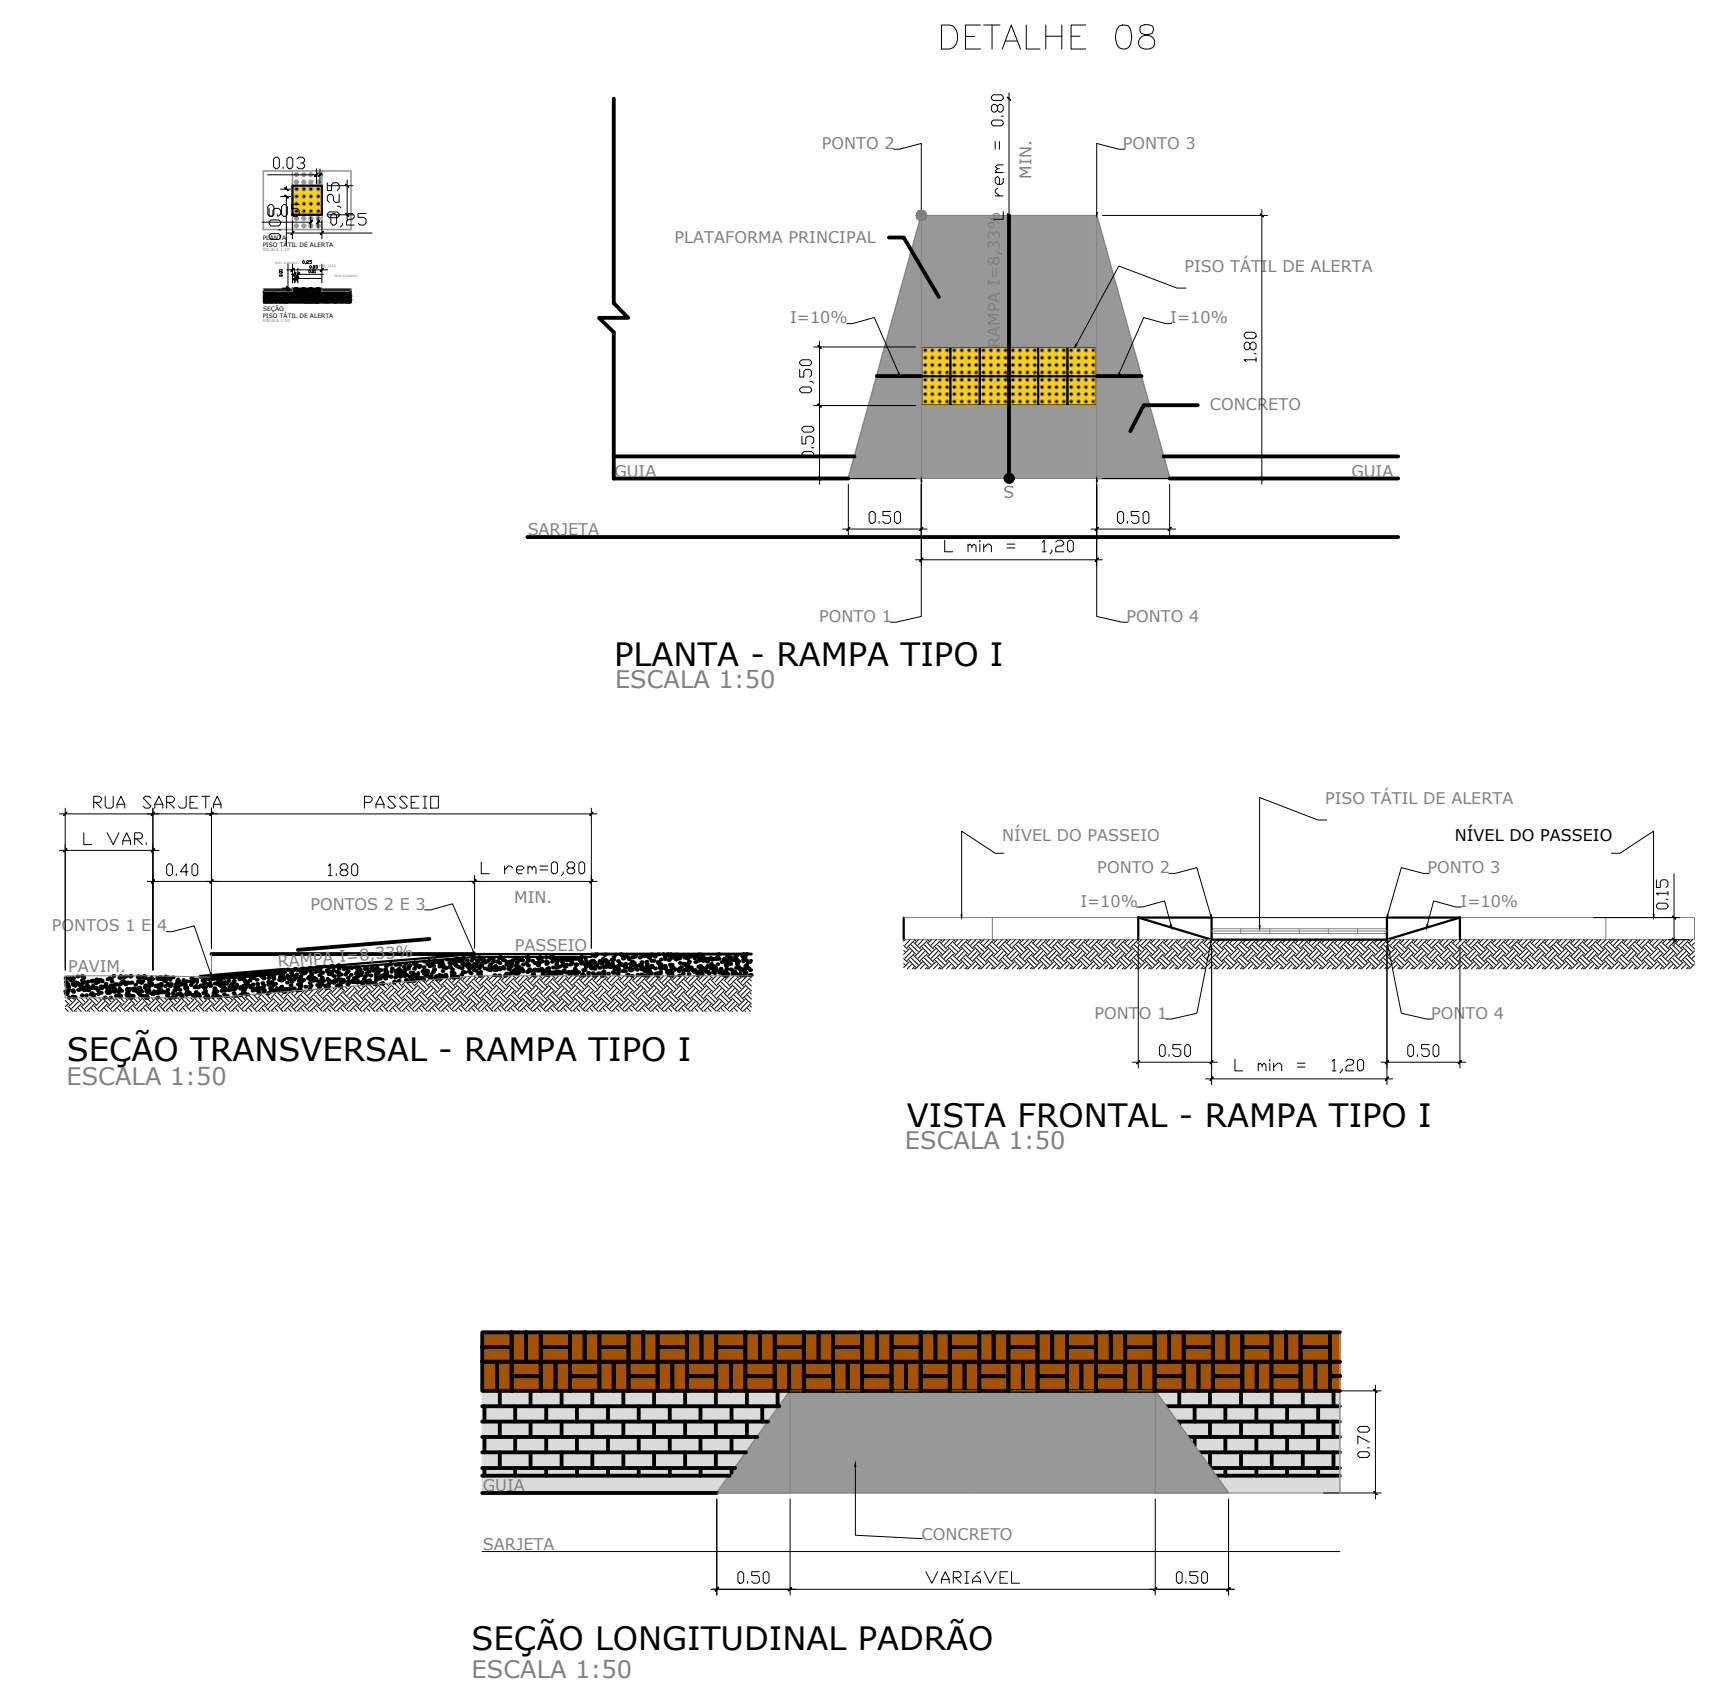

SEÇÃO TÍPICA DO PAVIMENTO INTERTRAVADO

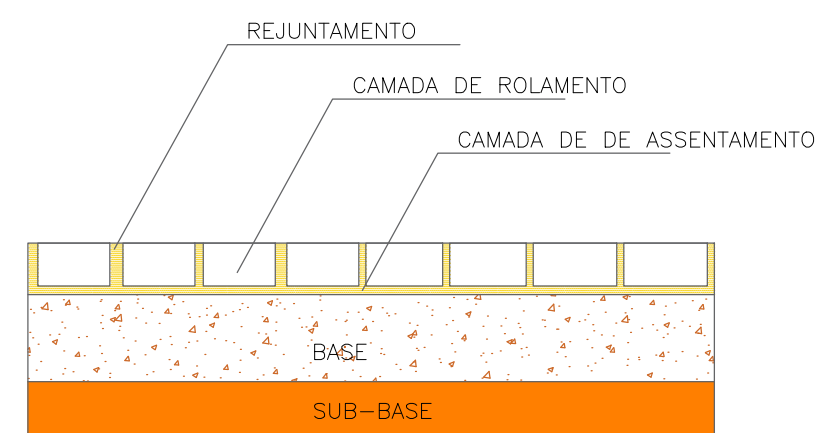

LAYOUT DE LOCAÇÃO
IMPLANTAÇÃO
ESC. 1:100

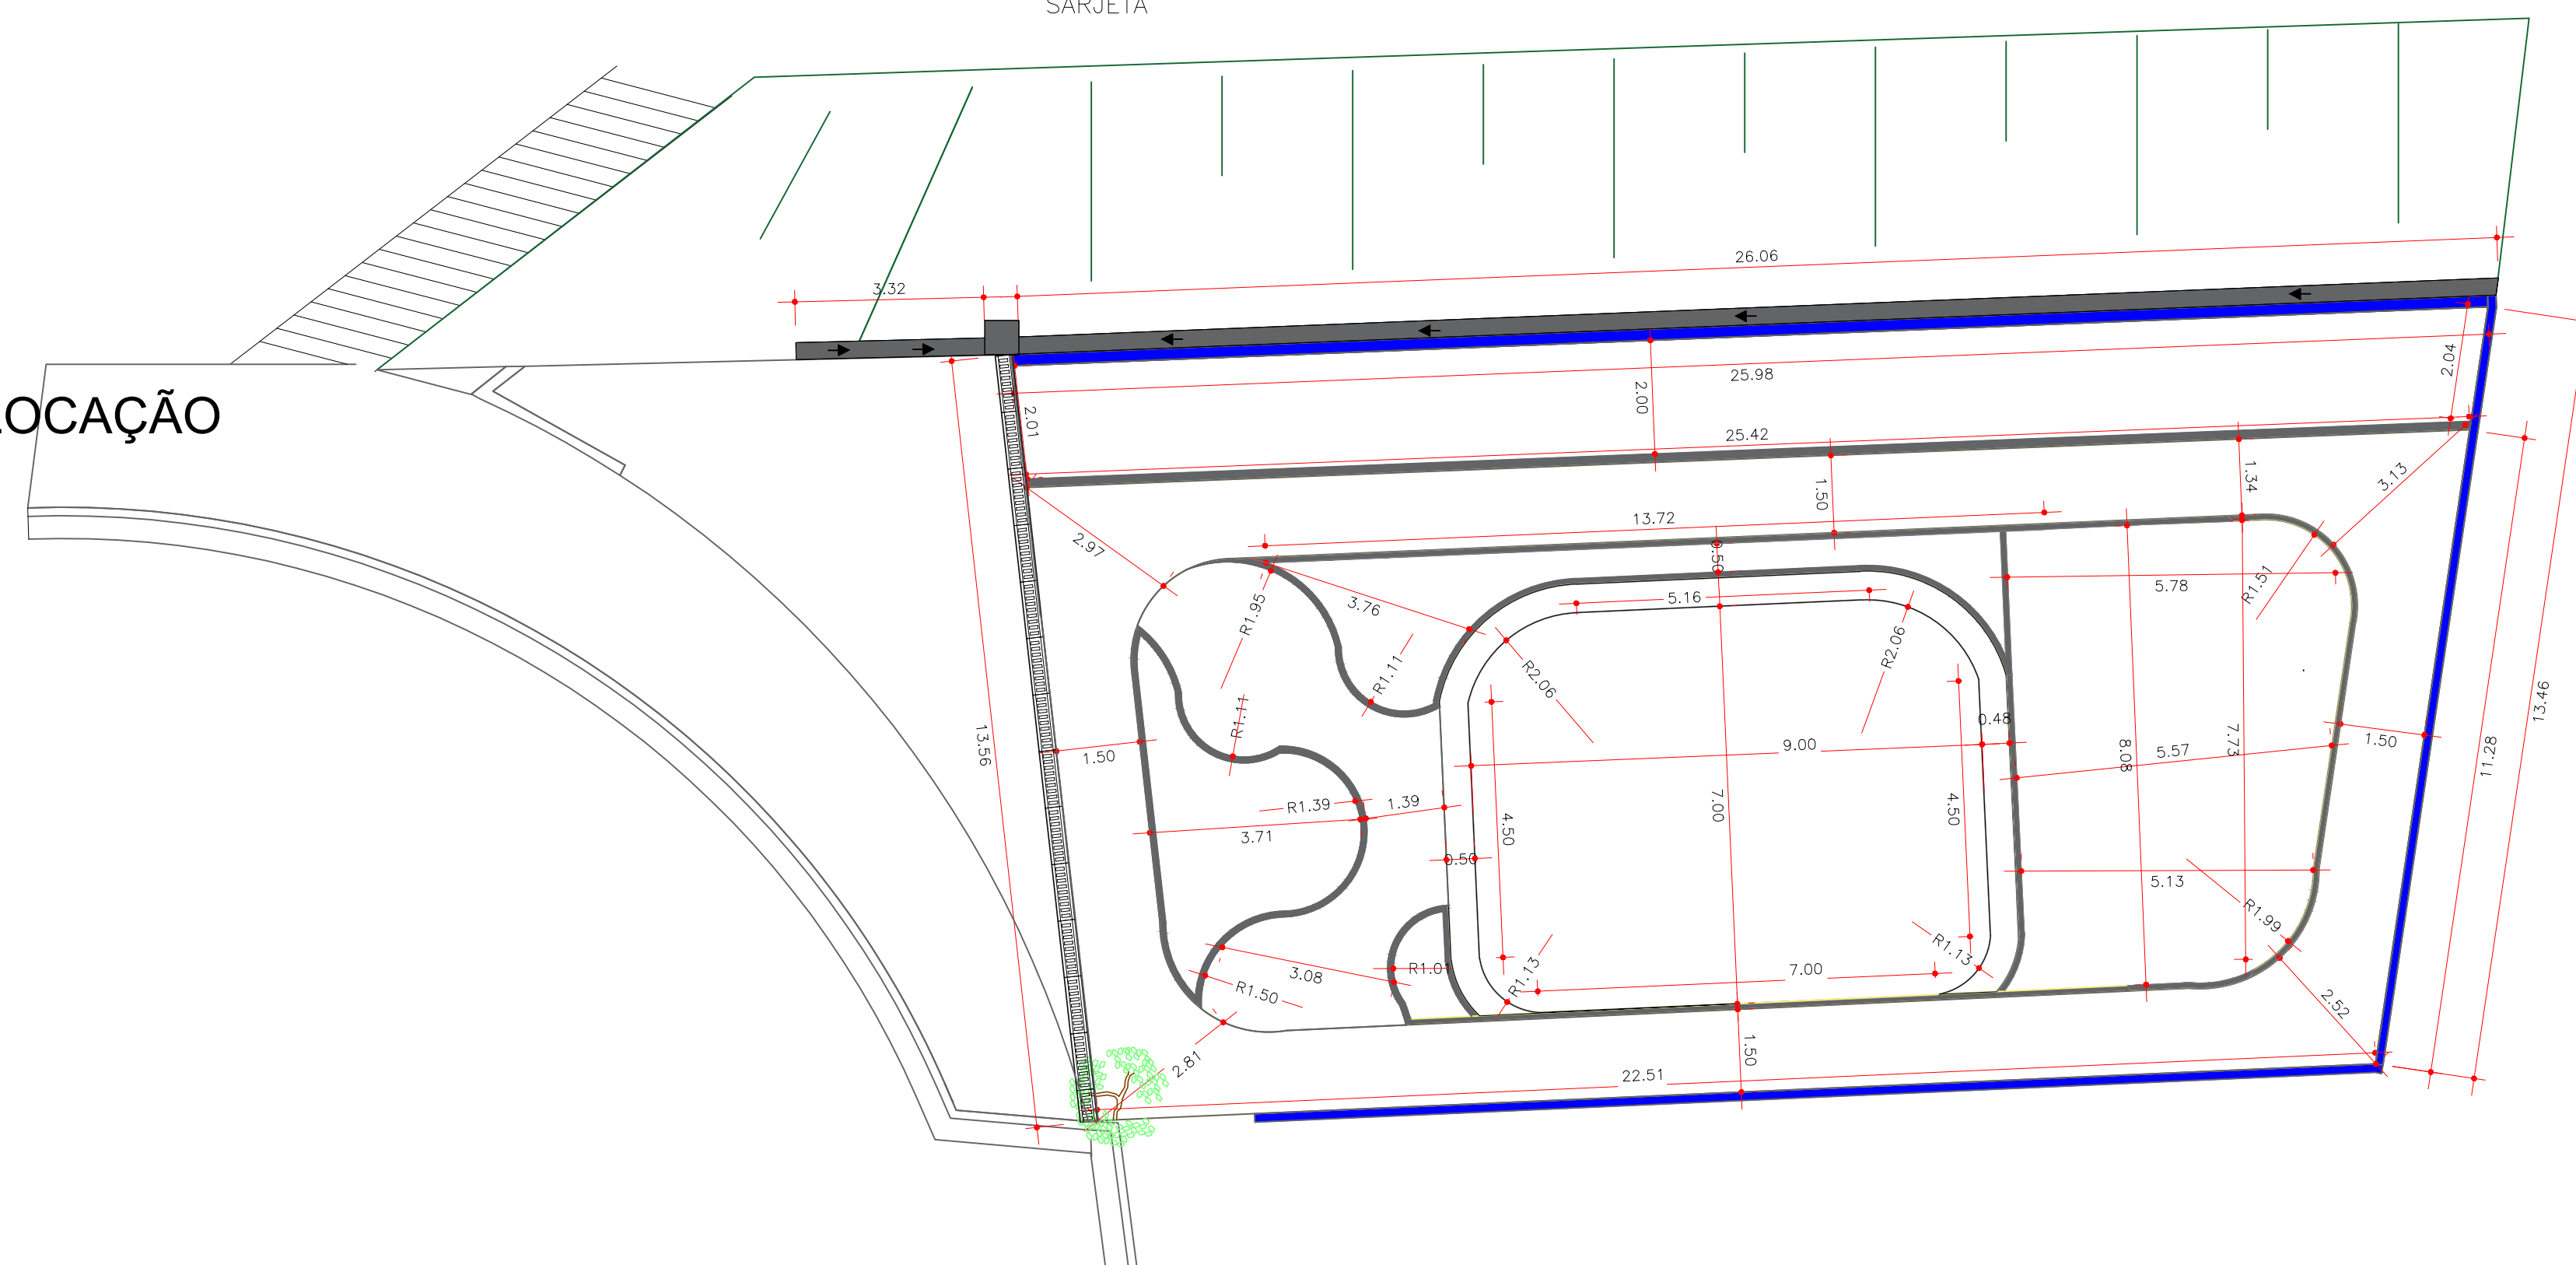

LEGENDA DE AMBIENTES

- 1 GRAMA
- 2 PISO INTERTRAVADO AMARELO
- 3 BASE BRINQUEDÃO
- 4 PISO EMBORRACHADO
- 5 PASSEIO EM CONCRETO ARMADO
- 6 GUIA DE JARDIM
- 7 PISO INTERTRAVADO CINZA
- 8 CONTRUÇÃO DE GUIA E SARJETA
- 9 CANALETA COM TAMPA
- 10 CONTRUÇÃO DE GUIA E SARJETA

LEGENDA DE AMBIENTES

ESPAÇO DE CONVIVÊNCIA E LAZER
PLANTA BAIXA HUMANIZADA

QUADRO DE ÁREAS

ÁREA DE INTERVENÇÃO	430,17m²
PISO INTERTRAVADO AMARELO	106,44m²
PISO INTERTRAVADO CINZA	21,34m²
PISO EM CONCRETO ARMADO	149,28m²
EXTENSÃO GUIA DE JARDIM	116,86m
GRAMA TALUDE E ÁERA INTERNA DA PRAÇA	206,66m²
CANALETA COM TAMPA	13,56m
CANALETA MEIA CANA	29,38m

LEGENDA DE PISOS

 PISO INTERTRAVADO CINZA ESCURO
 PISO INTERTRAVADO CLARO
 GUIA DE JARDIM
 MURO EXISTENTE
 GRAMA
 PASSEIO DE CONCRETO ARMADO