



CORTE AA

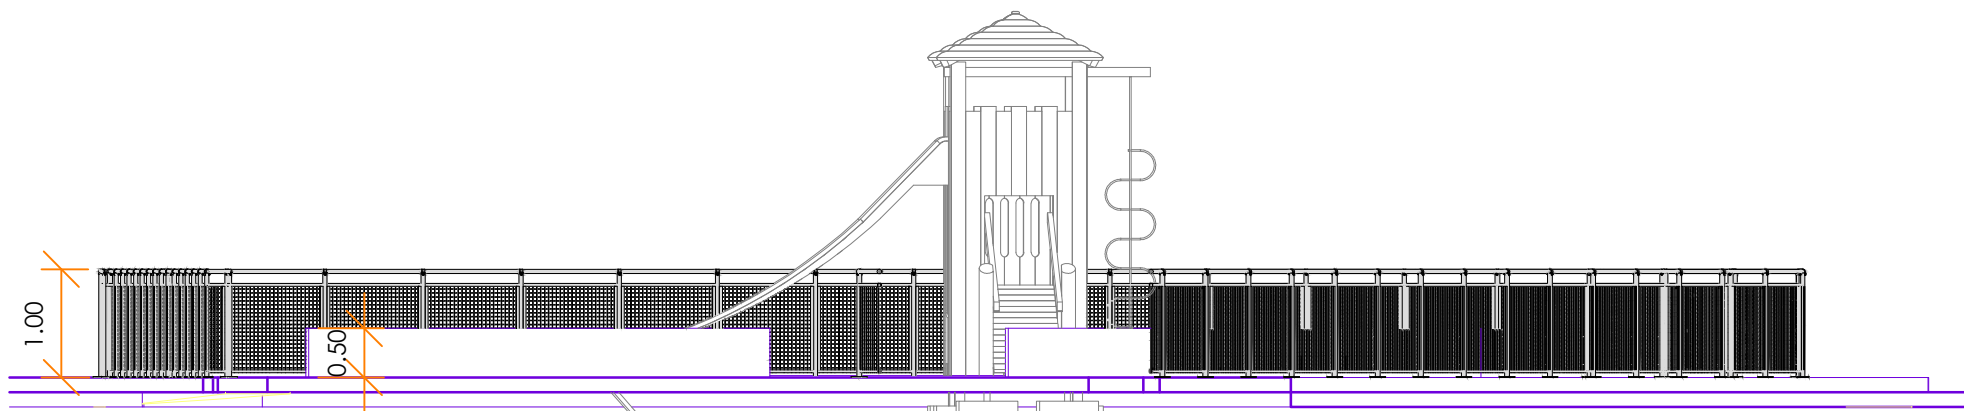


CORTE BB

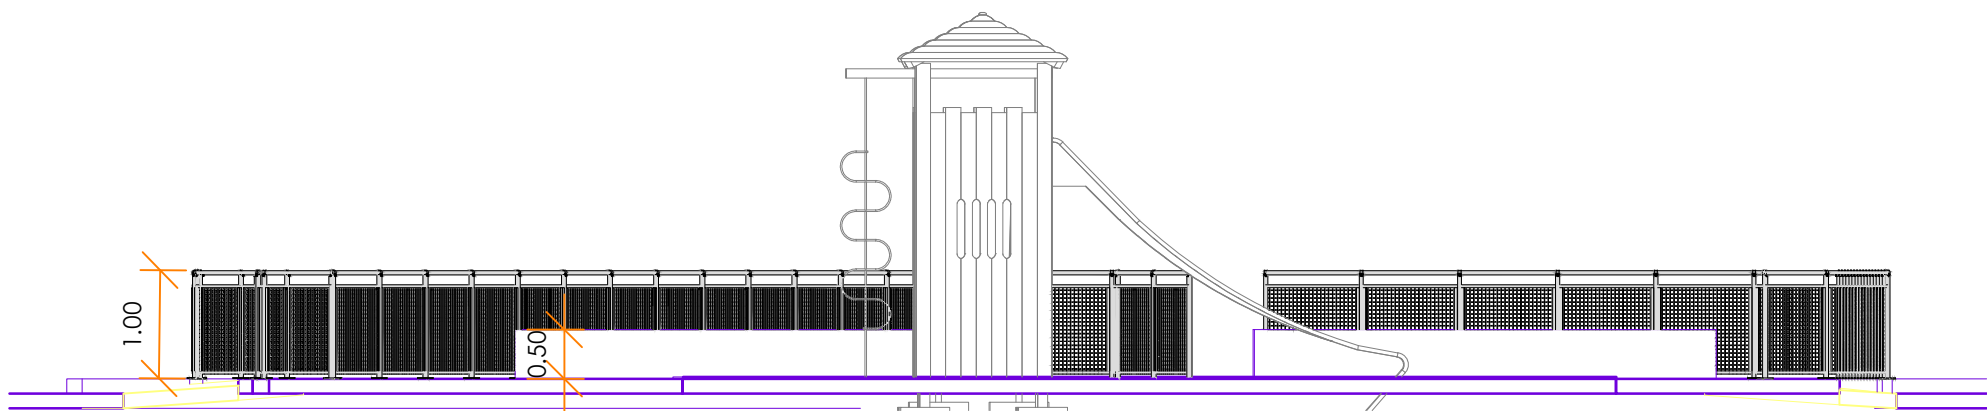

CORTE CC

- NOTAS GERAIS
1. Todas as cotas, níveis e dimensões deverão ser conferidos no local antes da fabricação ou execução dos elementos.
 2. Os cortes e elevações deverão ser analisados em conjunto com a planta de reforma, implantação, detalhes construtivos, memorial descritivo e planilha orçamentária.
 3. As alturas dos gradis, alambrados, muretas e demais elementos deverão obedecer às cotas indicadas nos respectivos cortes, elevações e detalhes.
 4. Os elementos metálicos deverão apresentar proteção anticorrosiva e acabamento final conforme especificação do projeto e memorial descritivo.
 5. Soldas, emendas, fixações, chumbadores e demais ligações dos elementos metálicos deverão garantir estabilidade, segurança e adequado acabamento, não sendo admitidas arestas ou elementos cortantes expostos.
 6. As fundações e sistemas de fixação dos alambrados, gradis, equipamentos e demais elementos deverão ser executados em terreno firme e em condições compatíveis com as cargas atuantes.
 7. O playground deverá ser fornecido e instalado conforme projeto, especificações do fabricante e requisitos aplicáveis da ABNT NBR 16071.
 8. Deverão ser respeitadas as áreas livres, zonas de circulação e espaços de segurança previstos para os equipamentos de playground.
 9. Os níveis finais dos pisos deverão garantir continuidade, acessibilidade e adequado escoamento das águas superficiais.
 10. Qualquer divergência entre as dimensões indicadas e as condições encontradas no local deverá ser submetida à fiscalização antes da fabricação ou execução do elemento.

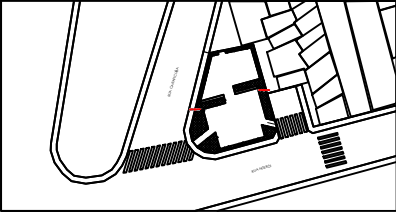FASE DO PROJETO:	PROJETO BÁSICO	NOME FOLHA/REVISÃO:
ASSUNTO:	PROJETO BÁSICO CORTES E ELEVAÇÕES	PMC-NIT-COR 2026 - R01
 MUNICÍPIO DE CARAPICUÍBA SECRETARIA DE DESENVOLVIMENTO URBANO SETOR DE PROJETOS		
OBRA: REVITALIZAÇÃO DA PRAÇA NA RUA NITERÓI		
LOCAL: RUA NITERÓI - CARAPICUÍBA-SP		
RECURSO/CONVÊNIO:	ART/RRT:	
SITUAÇÃO ENTORNO		
		
RESPONSÁVEL TÉCNICO FERNANDO FERREIRA LIMA ENGENHEIRO CIVIL CREA/SP: 50706654/4		
PREFEITURA DE CARAPICUÍBA		
DATA:	02/09/2026	ESCALA: 1: 100
PROJETISTA: Engº Civil. Bruno Oliveira		
PMC-ADM-ARG-DE-2003_R01.dwg		