
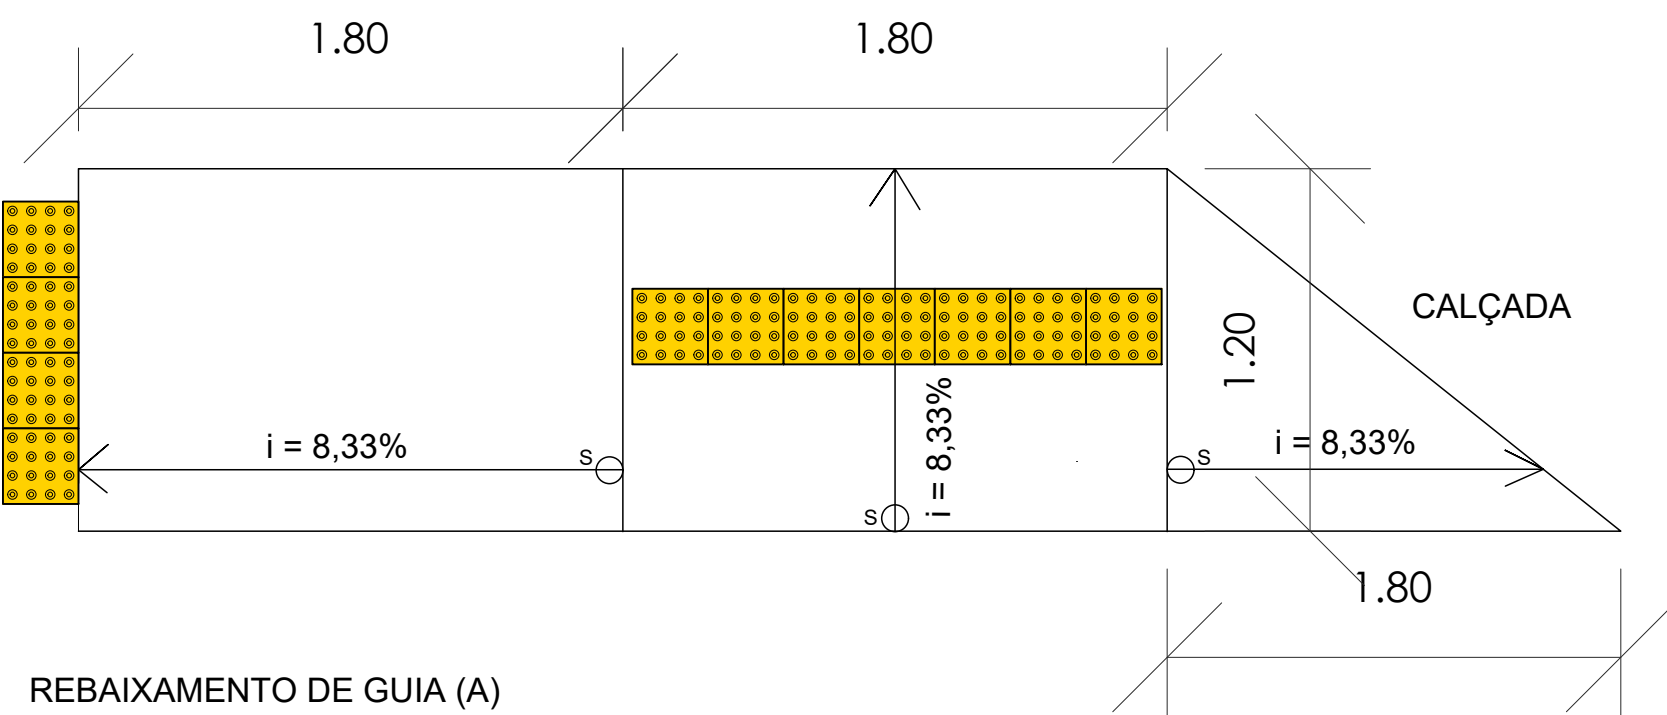


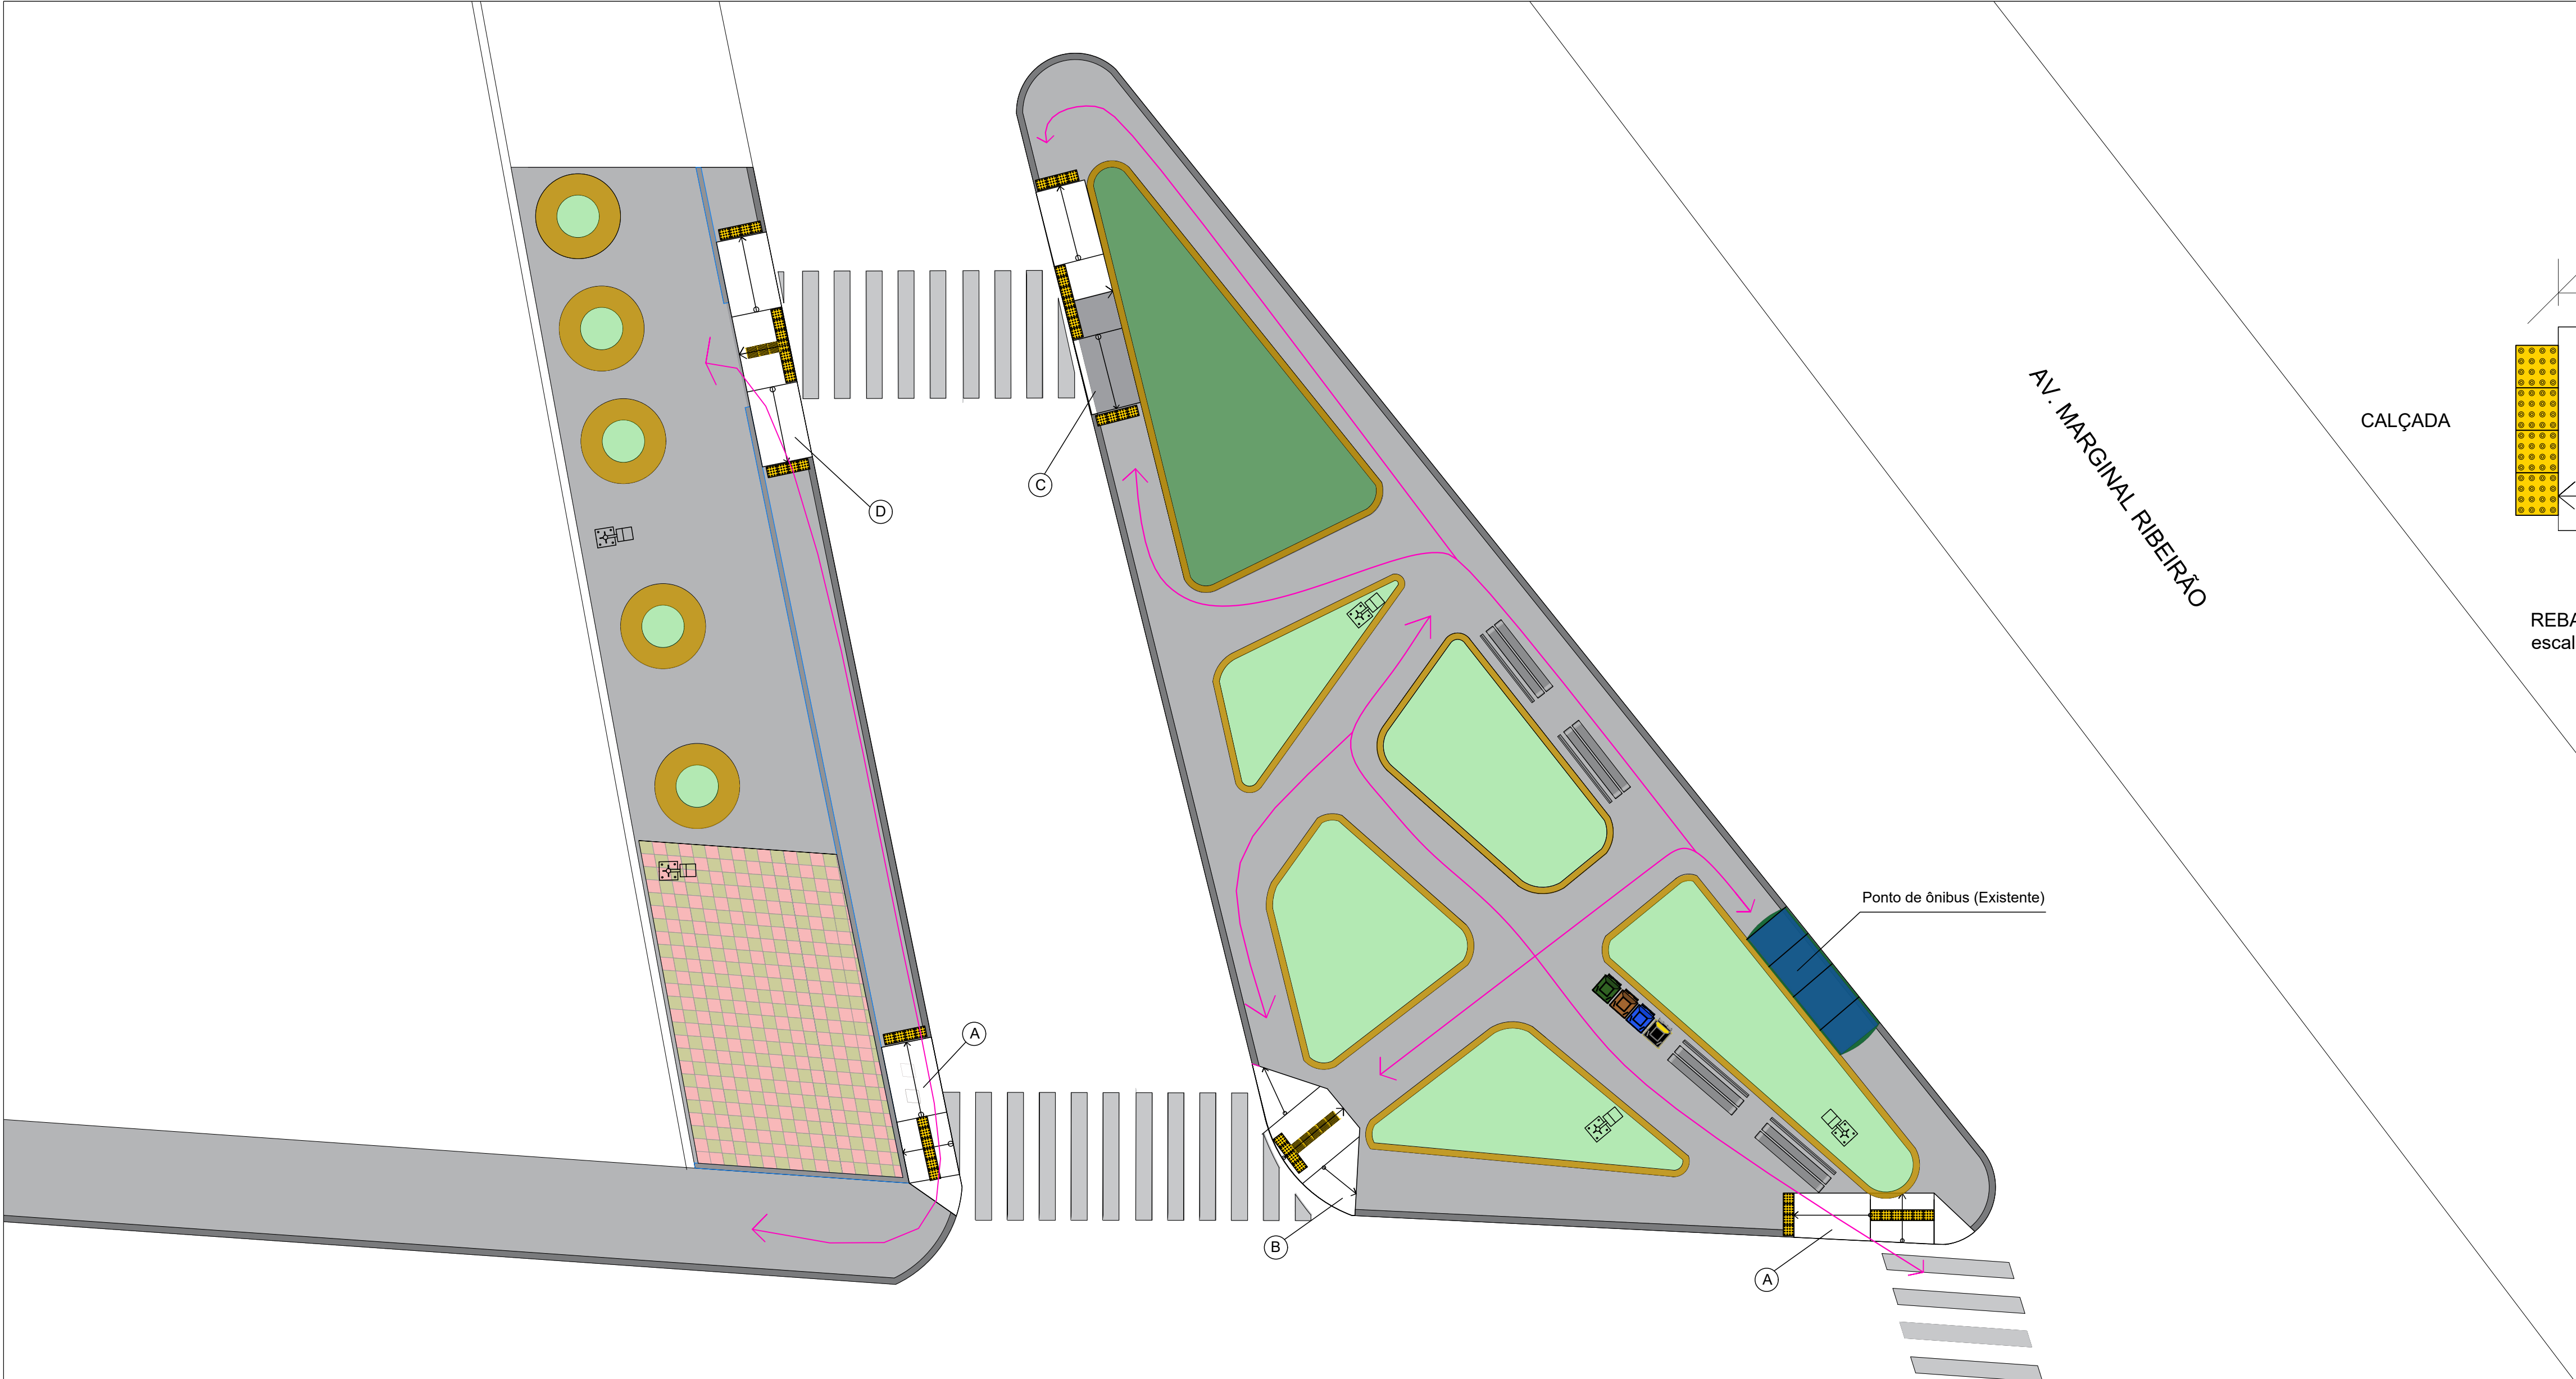

REBAIXAMENTO DE GUIA (A)
escala 1:25

- NOTAS TÉCNICAS:
- 1 - A execução das obras e intervenções deverá respeitar rigorosamente os níveis, cotas e inclinações indicados em projeto, bem como as normas de acessibilidade vigentes (NBR9050);
 - 2 - As áreas destinadas à circulação de pedestres deverão permanecer totalmente livres de obstáculos, degraus ou saliências não previstas;
 - 3 - A implantação de todos os elementos (rampas, rebaixos e pisos táteis) deverá ser conferida e demarcada in loco (em campo) antes do início da execução;
 - 4 - A faixa livre da calçada restante deve manter a largura mínima contínua de 1,20 para garantir a circulação segura de pedestres e cadeirantes;
 - 5 - Geometria dos Rebaixos: Os rebaixos de calçada (Rebaixos A, B, C e D) deverão seguir as dimensões especificadas em projeto;
 - 6 - Piso Tátil (Alerta e Direcional): Deverá ser instalado piso tátil de alerta na borda do rebaixo de meio-fio (largura de 0,30 m a 0,40 e piso tátil direcional para orientação dos fluxos de pedestres até as travessias.
 - 7 - O piso tátil deve ter cor contrastante em relação ao piso entorno para garantir visibilidade visual e tátil.

PROJETO BÁSICO

PRANCHA:
05/05



MUNICÍPIO DE CARAPICUÍBA
SECRETARIA DE DESENVOLVIMENTO URBANO

PROJETO:
REQUALIFICAÇÃO PRAÇA DA RUA CAPINZAL

ASSUNTO:
PLANTA DE ACESSIBILIDADE

LOCAL:
RUA CAPINZAL LOCALIZADA NA AVENIDA MARGINAL RIBEIRÃO

RECURSO/CONVÊNIO:	ARQUIVO:
DATA:	ZONA:
	ESCALA: 1:75


SITUAÇÃO SEM ESCALA

Declaro que a aprovação do projeto não implica no reconhecimento por parte da prefeitura do direito de propriedade do terreno.


Prefeitura do Município de Carapicuíba

Kaio Cezar Mariano
Engenheiro Civil
CREA-SP: 5070869525


DESENHISTA : Nathalia de Oliveira Costa

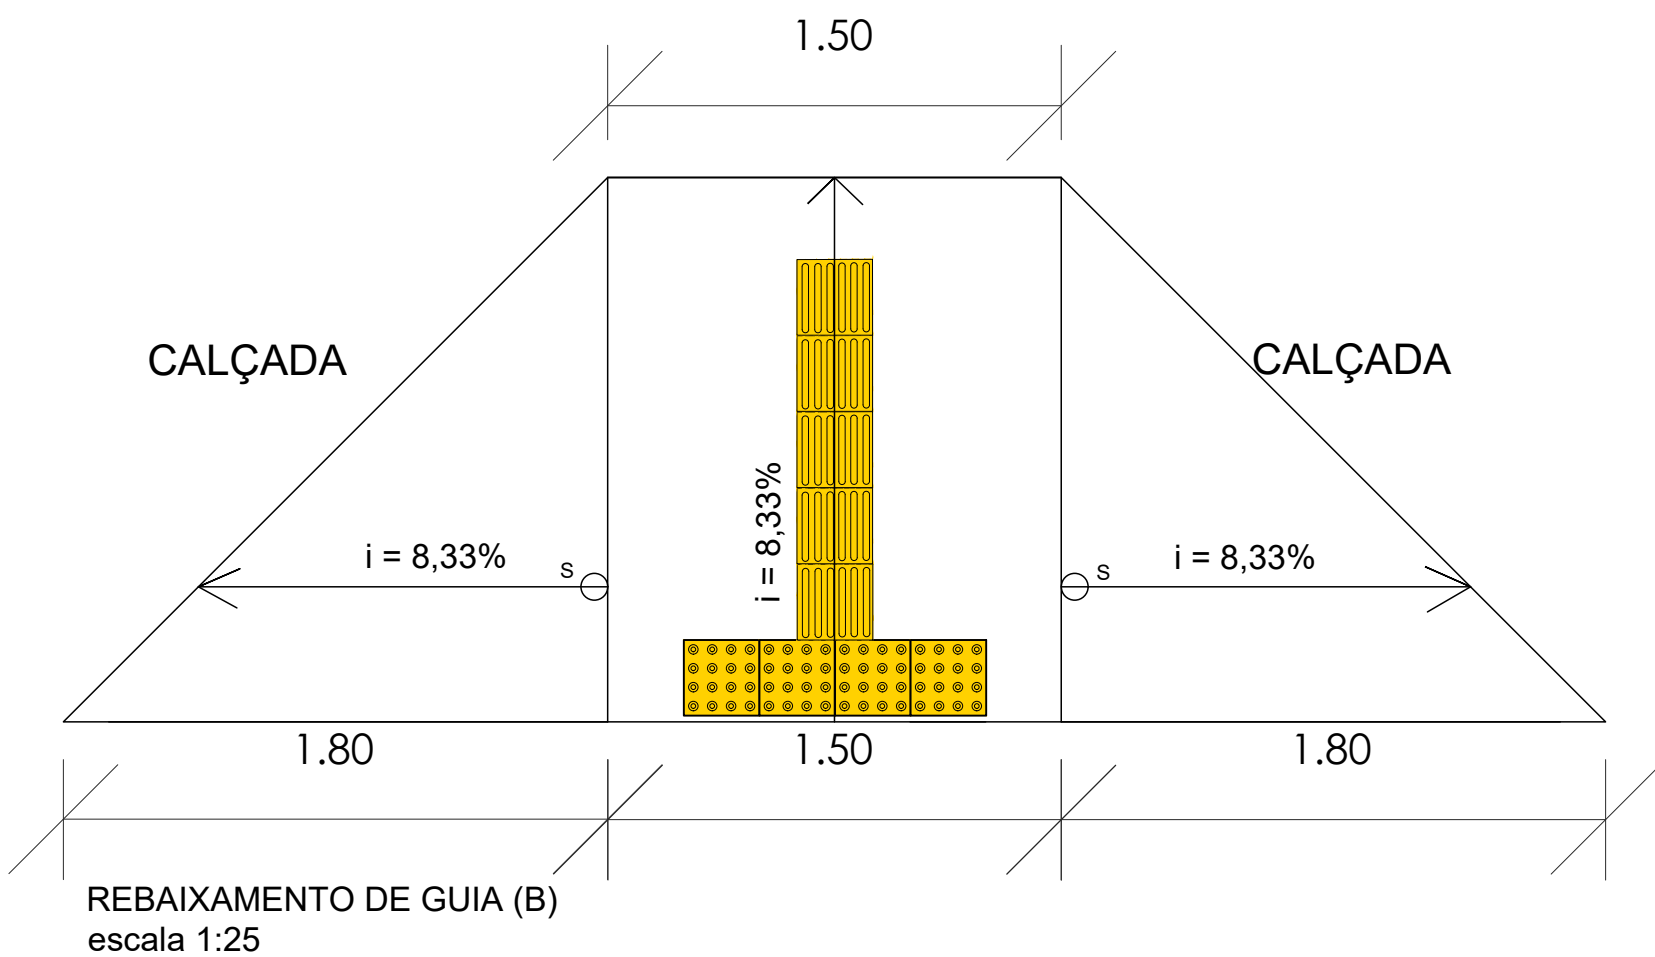

REBAIXAMENTO DE GUIA (B)
escala 1:25

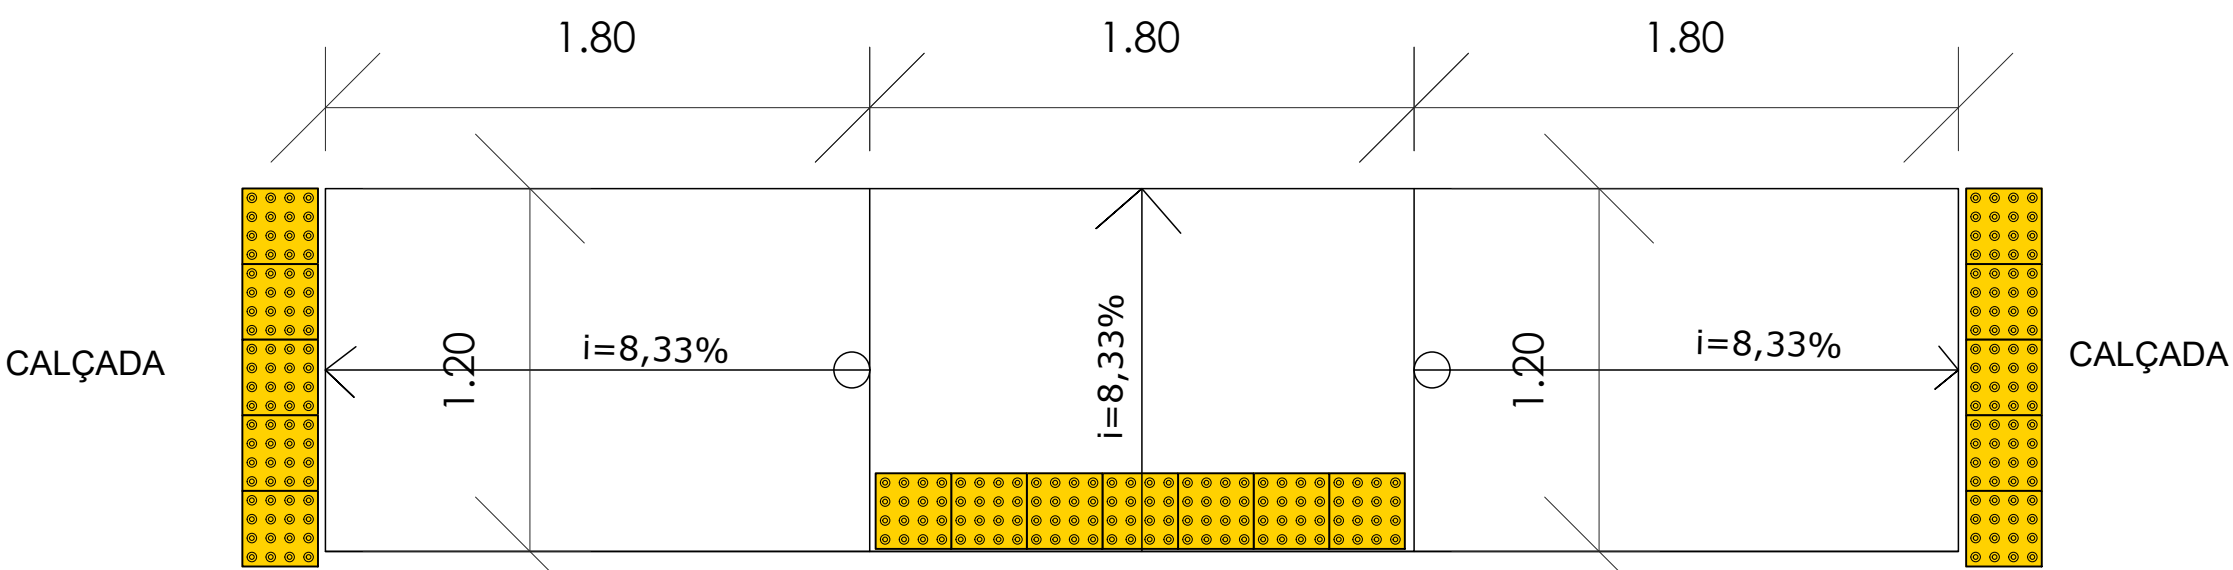

REBAIXAMENTO DE GUIA (C)
escala 1:25

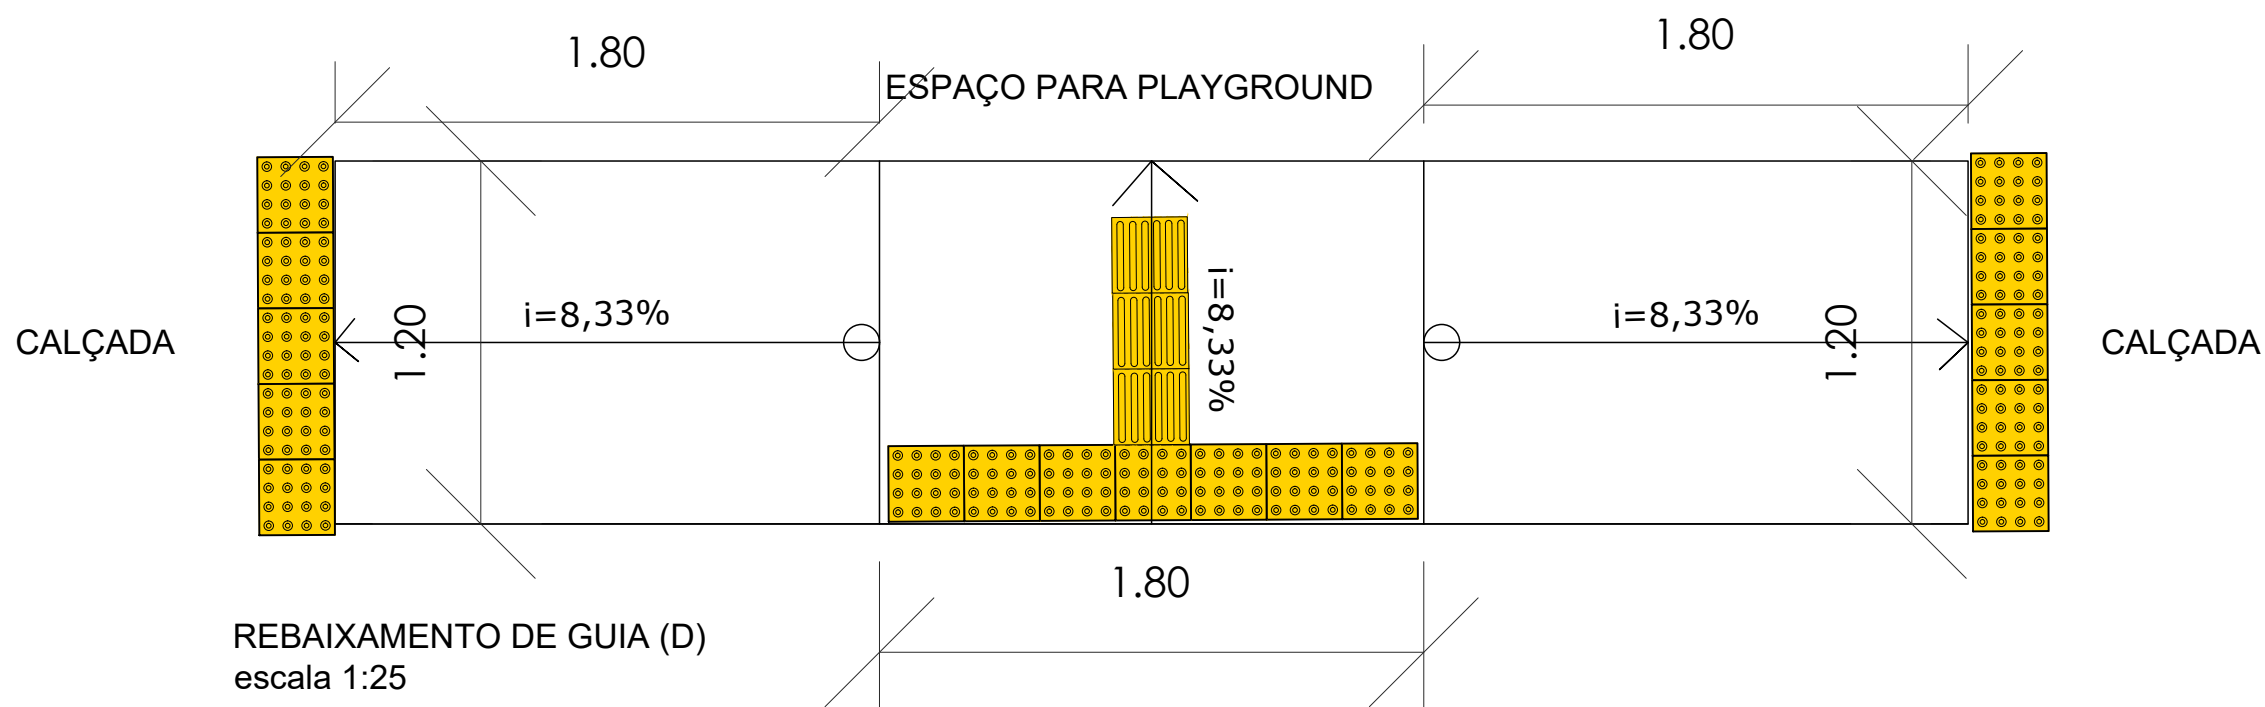

REBAIXAMENTO DE GUIA (D)
escala 1:25