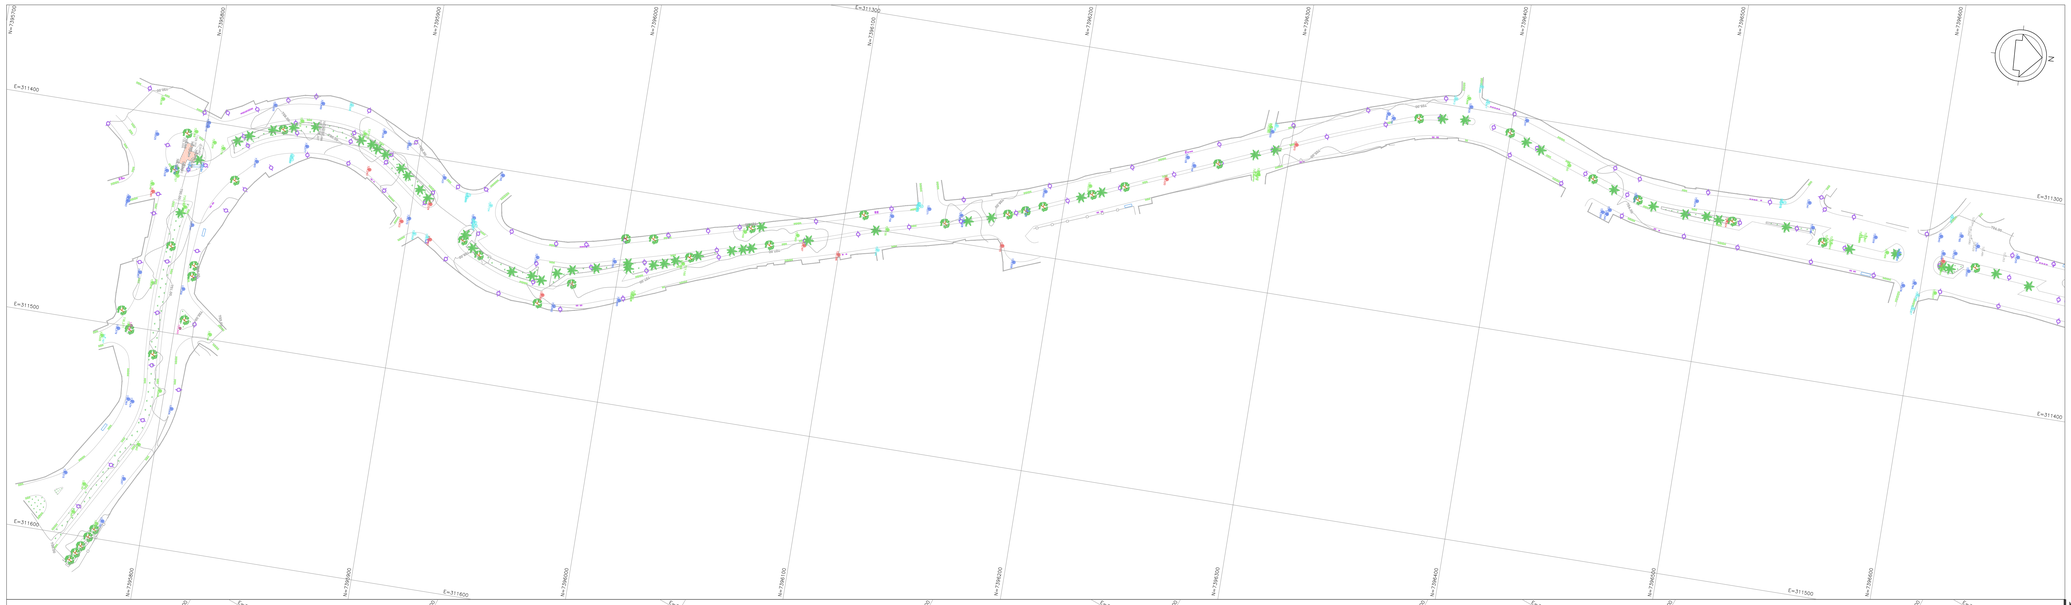

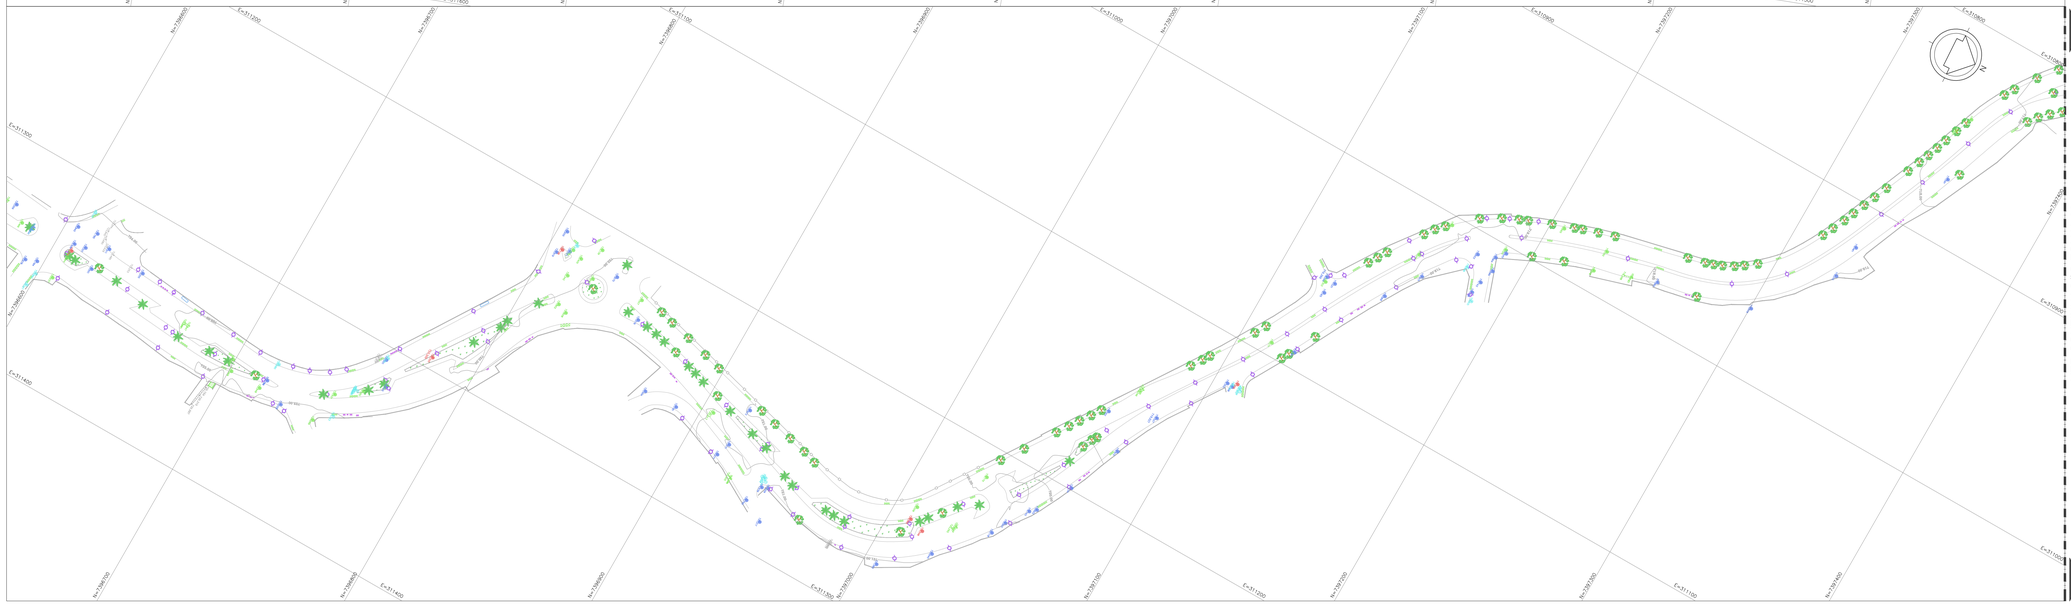

VER CONTINUAÇÃO FOLHA 02

LEGENDA E CONVENÇÕES:

CONVENÇÕES TOPOGRÁFICAS CONFORME NBR 13133 ABNT

CURVAS DE NIVEL	CERCA DE ARAME	TELEFONE/ CORREIO TELEFONE CORREIO	PEDRA/ ROCHA	ESTRADA PAVIMENTADA	CERCA DE MADEIRA OU TAPUME
ESTAÇÃO DE LEVANTAMENTO piquete pino marco	MATO / CULTURA M/ CL	CAMINHO	CERCA VIVA	VERT. GEODÉSICOS 1o. ordem 2o. ordem 3o. ordem	ÁRVORE
GUIA	CERCA MISTA	AREIA	RIO/ RIBEIRÃO CORREGO/ FILETE	GUIA REBAIXADA	ALAMBRADO OU GRADIL
RN OFICIAL 1o. ordem 2o. ordem 3o. ordem	ALAGADO	ESTRADA DE FERRO	ESCADA (sobe)	RN TOPOGRÁFICO 8mm VE 12mm VE 20mm VE	ALAGADO COM VEGETAÇÃO BREJO
EIXO	MURO DE ARRIMO (base) (topo)	PONTO COTADO	LAGOA/ REPRESA	ALINHAMENTO INDEFINIDO	TALUDE corte base
PONTO DE DIVISA NÃO MATERIALIZADO	CANALETA con – 0,60m	CONSTRUÇÃO DE ALVENARIA	HIDRANTE/ REGISTRO HD (hidrante) RG (reg. água)	TORRE DE ALTA-TENSÃO	TUBO Ø0,50mm enterr. aflor.
CONSTR. DE LAJE OU MADEIRA COBERTURA	PONTO DE SONDAGEM	VALETA	PONTE	MURO	POSTE/ LUMINÁRIA (POSTE) (LUMINÁRIA)

ARTICULAÇÃO:

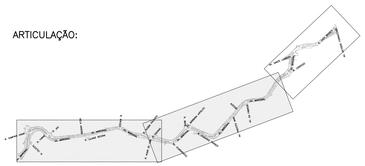

NOTAS:

1– COTAS, MEDIDAS E DIMENSÕES EM METRO, EXCETO INDICAÇÃO CONTRÁRIA.

2– LEVANTAMENTO TOPOGRÁFICO FORNECIDO OU ELABORADO POR ITORORÓ CONSTRUÇÃO E TOPOGRAFIA.

REVISÃO	DATA	NATUREZA	EXEC.	VERIF.	APROV.
A00	22/12/25	EMISSÃO INICIAL			

PREFEITURA DO MUNICÍPIO DE CARAPICUÍBA

ASSUNTO: ELABORAÇÃO ESTUDO DE REFORÇO DE CANALIZAÇÃO E ADEQUAÇÃO DE DRENAGEM

TITULO: ANTEPROJETO LEVANTAMENTO TOPOGRÁFICO
PLANTA

LOCAL: AV. MARGINAL

BAIRRO: CIDADE ARISTON ESTELA AZEVEDO

TRECHO:

gov.br Documento assinado digitalmente
TERCIO OLIVEIRA MONTEIRO
Data: 23/06/2026 10:25:52-0300
Verifique em https://validar.iti.gov.br

AUTOR:

KF2 engenharia e consultoria

DES001
REV.A00

RESP. TÉCNICO: FAUSTO BATISTA DADOS ASSINADO DIGITALMENTE FAUSTO BATISTA:74270577883 Dados: 2026.06.23 10:26:52 -03'00' CREA: 068.252.564-2 ART:

Nº PROCESSO:	ESCALA: 1:1000	DATA: DEZ/2025	FOLHA: 01/02
Nº CONTRATO:	ARQUIVO DIGITAL: 24010-101-TOPLE-DES001		

PROJETISTA:	FB
DESENHISTA:	RY
VERIFICAÇÃO:	FB
APROVAÇÃO:	FB
RESP. TÉCNICO:	ENG. FAUSTO BATISTA

ESTE DESENHO É PROPRIEDADE DA PREFEITURA DO MUNICÍPIO DE CARAPICUÍBA E SEU CONTEÚDO NÃO PODE SER COPIADO, REPRODUZIDO OU UTILIZADO A TERCEIROS, A REPRODUÇÃO E APROVAÇÃO DESTE DOCUMENTO NÃO IMPLICA NA ISENÇÃO DE RESPONSABILIDADE DO AUTOR.