


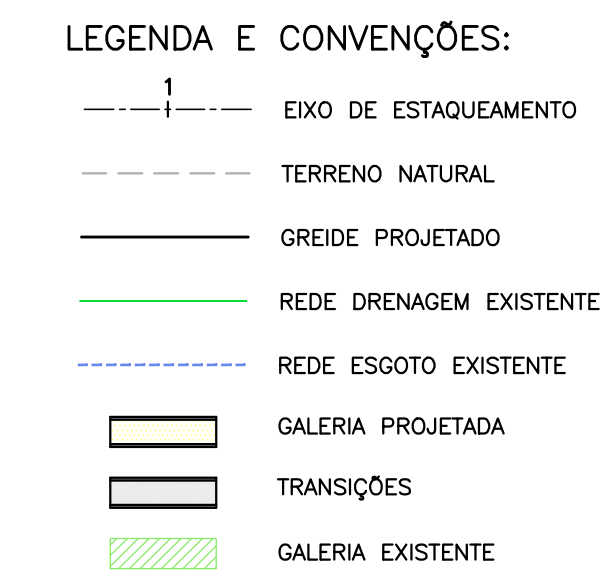

ARTICULAÇÃO:

40+0,000

CF=719,910

CORTE = 28.18 m²

ATERRO = 9.83 m²

TRECHO	ESTACA INICIAL	ESTACA FINAL	DISTÂNCIA	ESCVAÇÃO		ATERRO		ESCORAMENTO				
				(m²)	(m³)	(m²)	(m³)	LE	(m²)	LD	(m²)	LD+LE(m²)
1	0 + 0,000	109 + 0,000	2.180,00	28,18	61.432,40	9,83	21.429,40	5,06	11.030,80	5,03	10.965,40	21.996,20
TOTAIS					61.432,40		21.429,40		11.030,80		10.965,40	21.996,20

A00	22/12/25	EMISSÃO INICIAL				
REVISÃO	DATA	NATUREZA	EXEC.	VERIF.	APROV.	

ASSUNTO: ELABORAÇÃO ESTUDO DE REFORÇO DE CANALIZAÇÃO E ADEQUAÇÃO DE DRENAGEM

LOCAL:	AV. MARGINAL
--------	--------------

BAIRRO: CIDADE ARISTON ESTELA AZEVEDO

TRECHO:

AUTOR:



DES002
REV.A00

RESP. TÉCNICO: FAUSTO BATISTA		FAUSTO BATISTA 1420557861	CREA: 068.252.564-2	ART:
Nº PROCESSO:	ESCALA: 1:1000	DATA: DEZ/2025	FOLHA: 02/02	
Nº CONTRATO:	ARQUIVO DIGITAL: 24010-101-TERAP-DES002			
PROJETAISTA: FB DESENHISTA: RY VERIFICAÇÃO: FB APROVAÇÃO: FB				
RESP. TÉCNICO: ENG. FAUSTO BATISTA				

ESTE DESENHO E PROPRIEDADE DA PREFEITURA DO MUNICÍPIO DE CARAPICUÍBA E SEU CONTEÚDO NÃO PODE SER COPIADO OU REVELADO A TERCEIROS. A VERIFICAÇÃO E APROVAÇÃO DESTE DOCUMENTO NÃO EXIME A PROJETISTA DE SUA RESPONSABILIDADE SOBRE O MESMO.