



PERFIL – GAP–SUBAC38

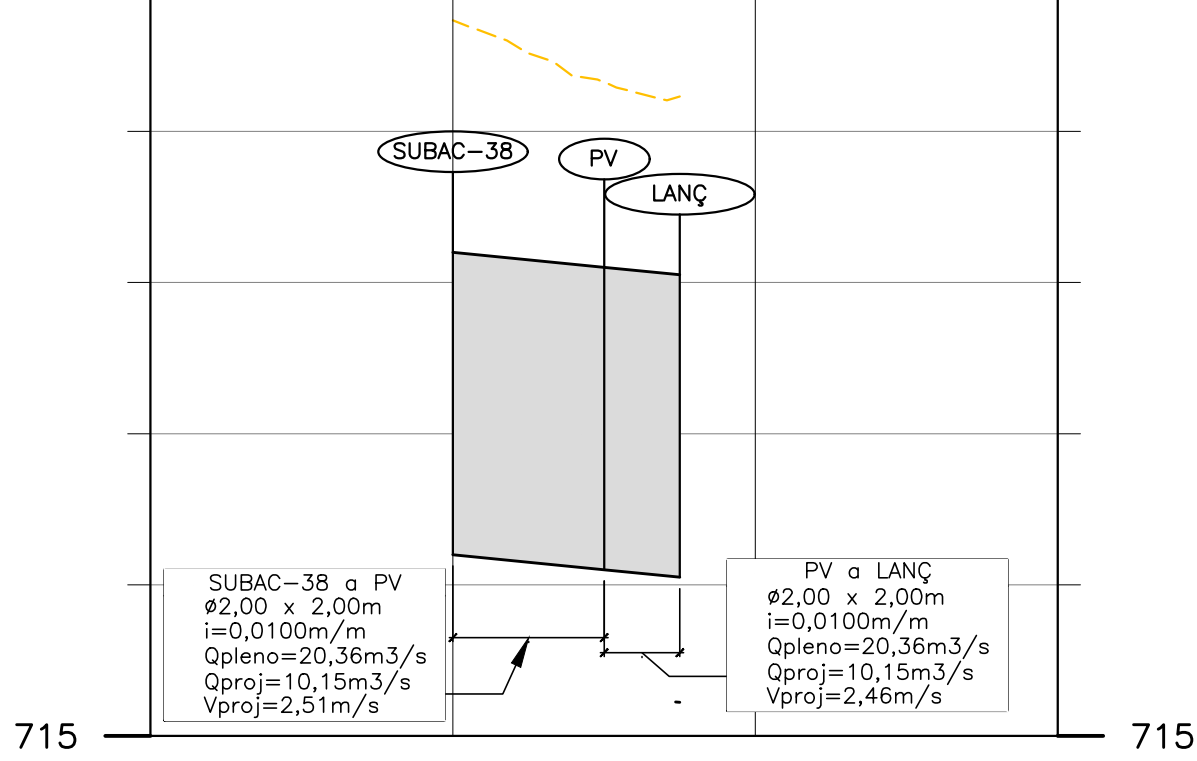


PROFUNDIDADE (m)		3,530		3,220	3,180
COTA DE TOPO DO PV		719,730		719,320	719,230
PROJETO DA GALERIA		716,200 SUBAC-38		716,100 PV	716,050 LANÇ
		C=10,00m			C=5,00m

PERFIL – GAP39.01

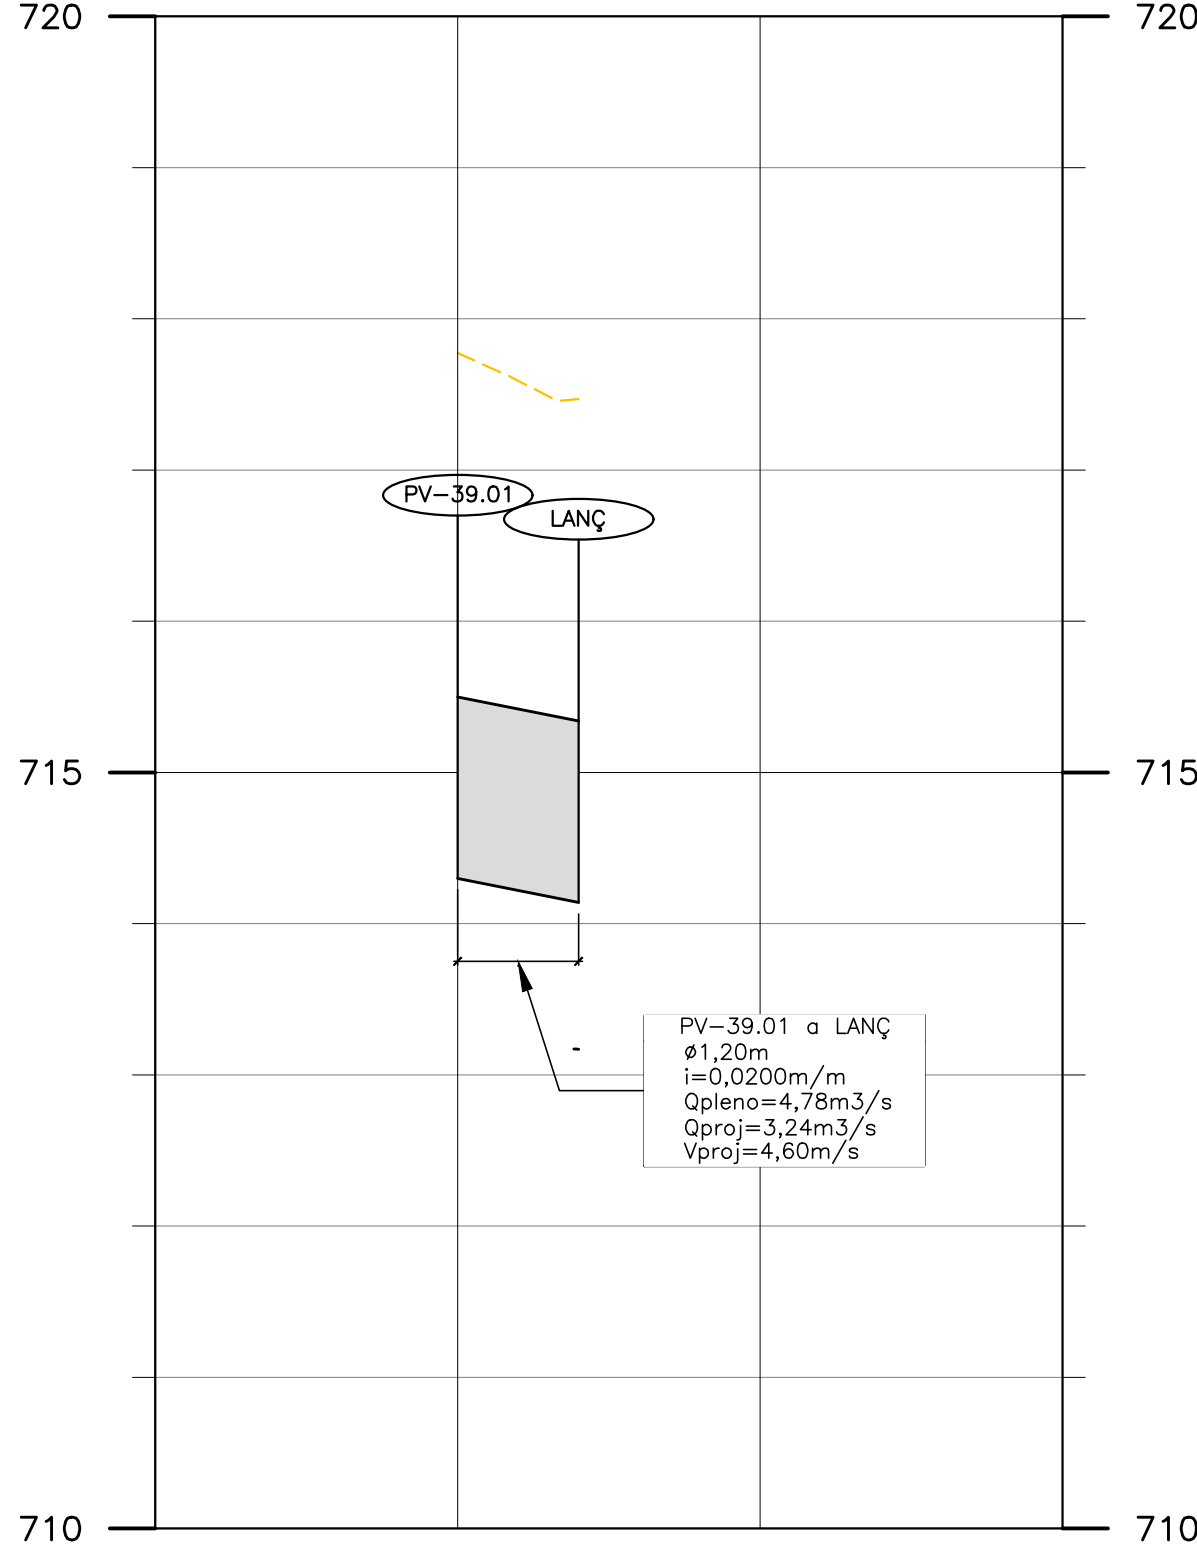


PROFUNDIDADE (m)		3,470	3,330
COTA DE TOPO DO PV		717,770	717,470
PROJETO DA GALERIA		714,300 PV-39.01	714,140 LANÇ
		C=8,00m	

PERFIL – GAP39.02

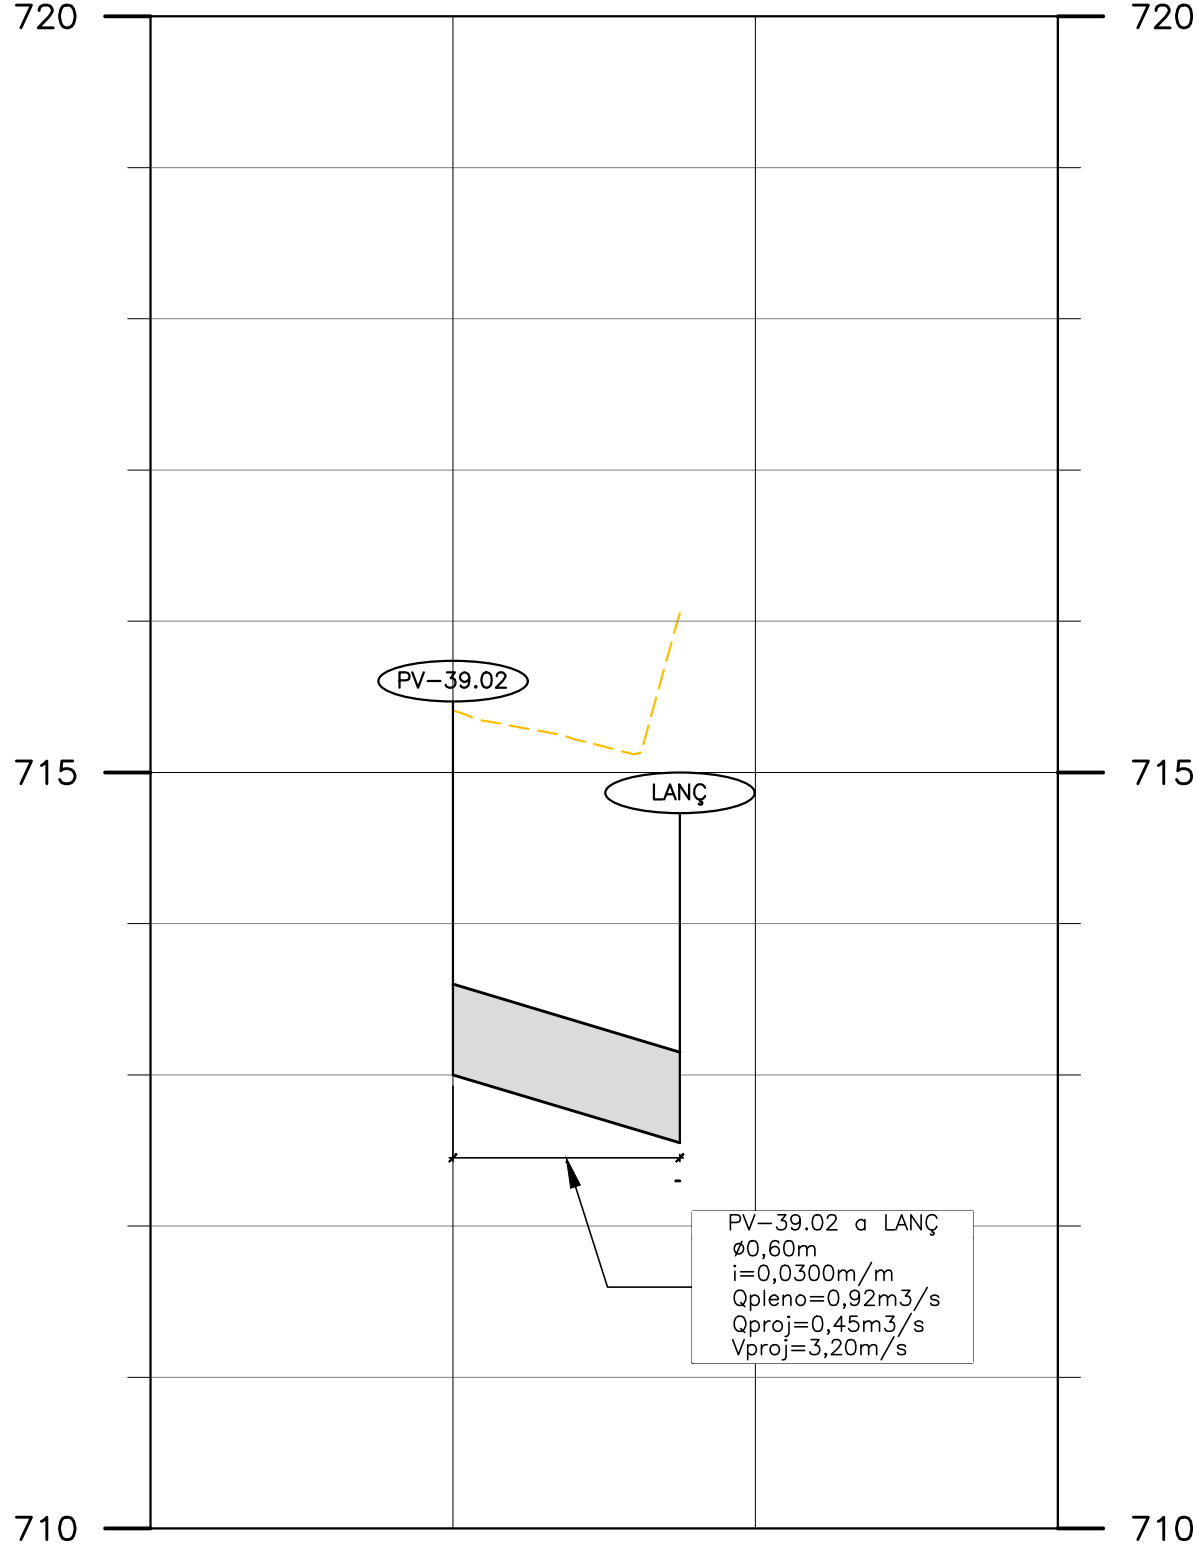

PROFUNDIDADE (m)		2,400	3,500
COTA DO TERRENO		715,400	716,950
REDE EXISTENTE		713,000 PV-39.02	712,550 LANÇ
		C=15,00m	

PERFIL – GAP40

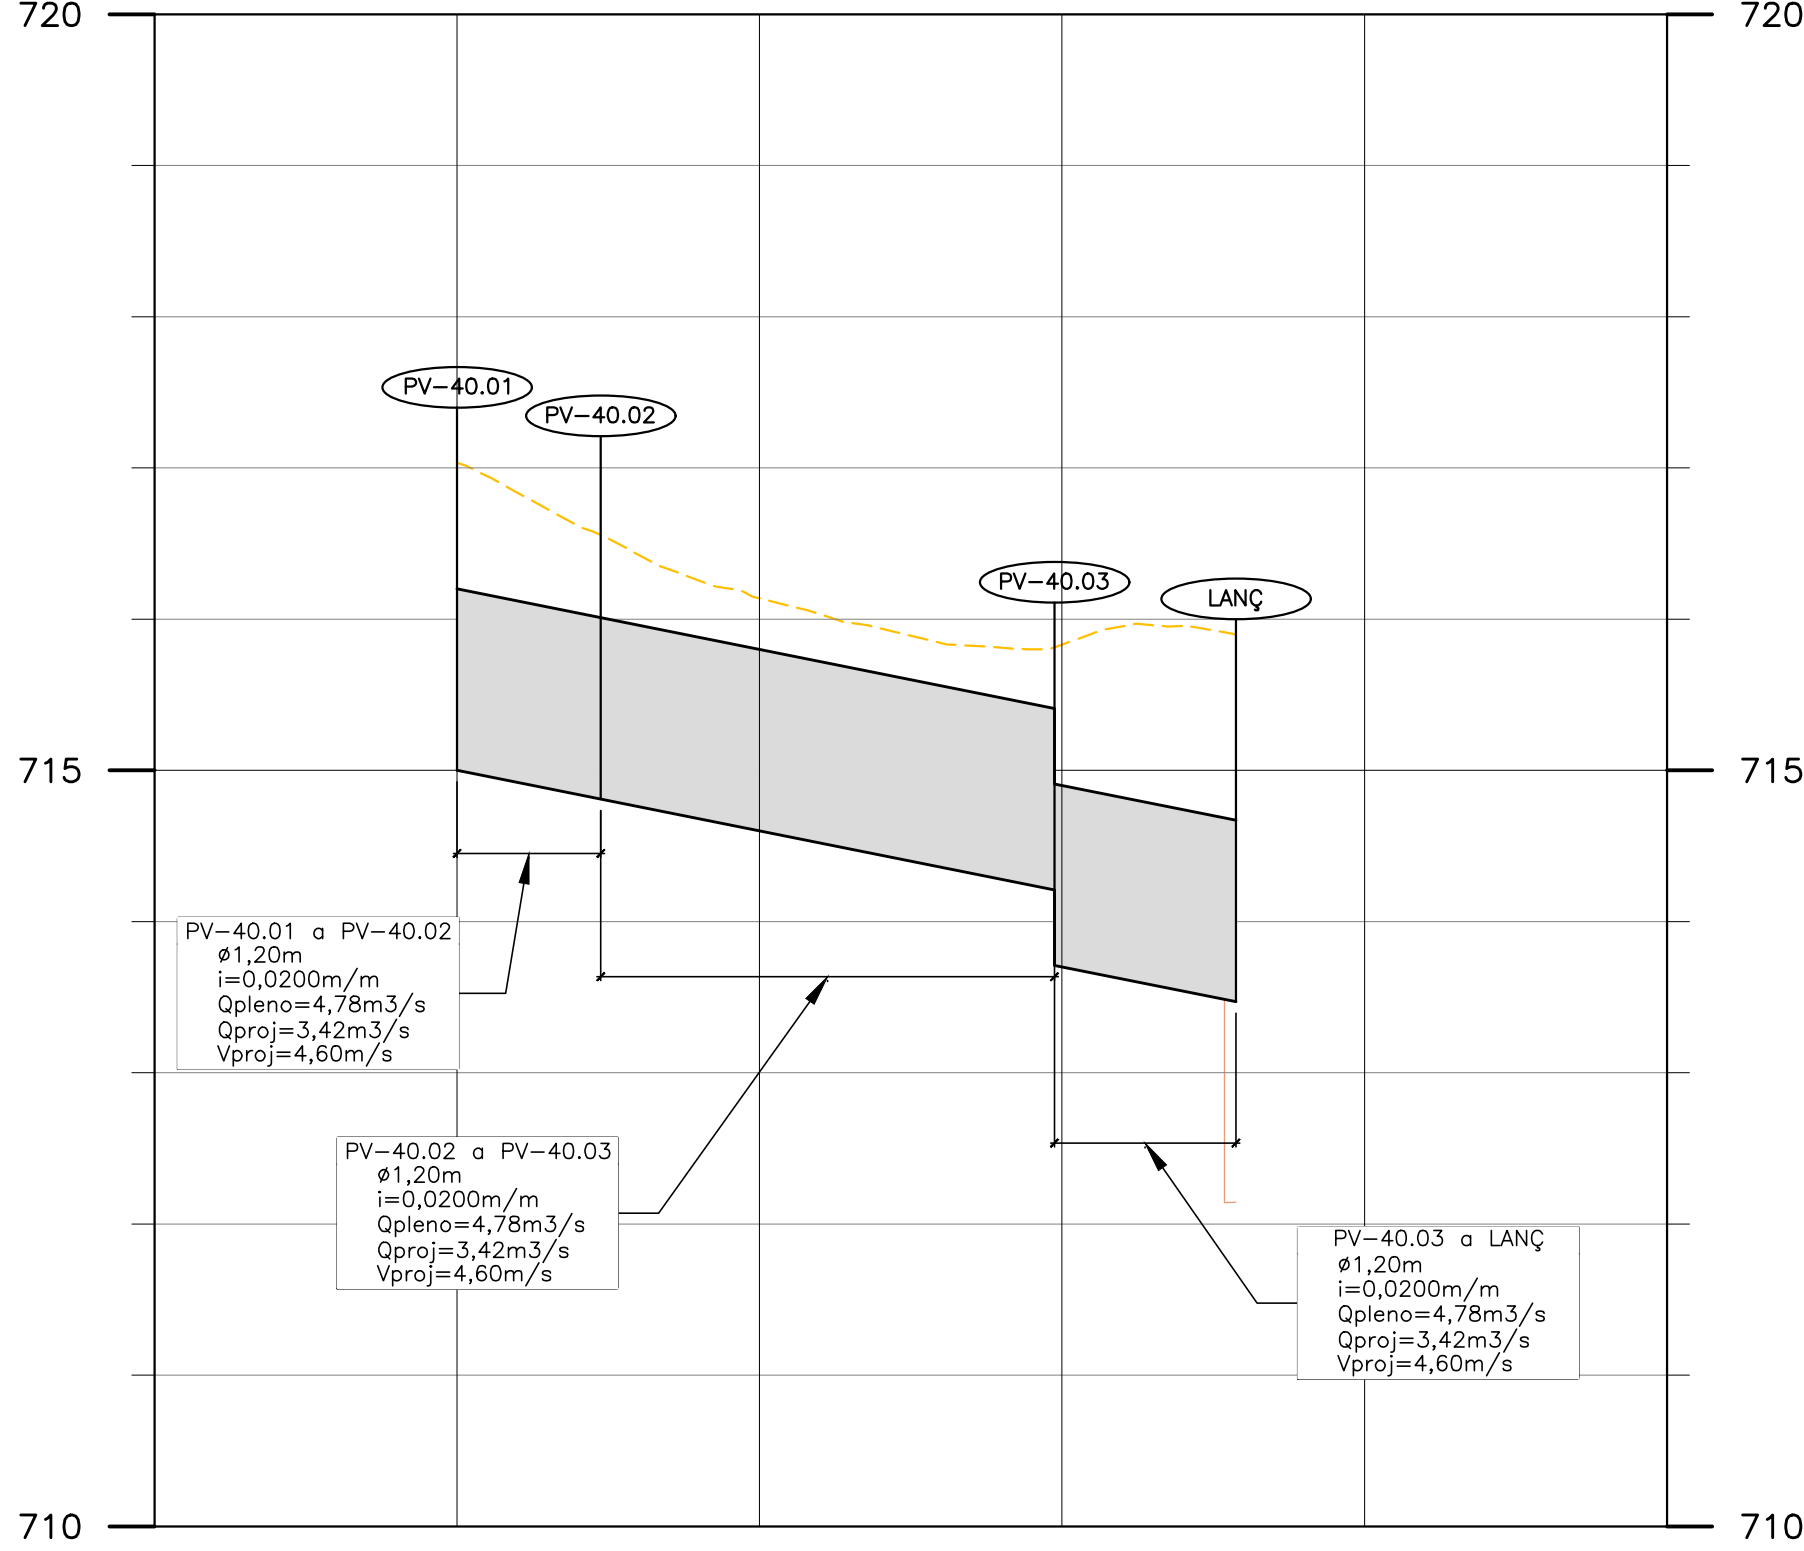

PROFUNDIDADE (m)		2,030	1,750	1,600	2,100	2,430
COTA DE TOPO DO PV		717,030	716,560	715,810	715,710	715,900
PROJETO DA GALERIA		715,000 PV-40.01	714,810 PV-40.02	714,210 PV-40.03	713,470 LANÇ	
		C=9,50m	C=30,00m	C=12,00m		

LEGENDA E CONVENÇÕES:

- TERRENO NATURAL
- GREIDE PROJETADO
- GALERIA PROJETADA – TUBO
- INDICAÇÃO DO PV

NOTAS:

- 1- COTAS, MEDIDAS E DIMENSÕES EM METRO, EXCETO INDICAÇÃO CONTRÁRIA.

PREFEITURA DO MUNICÍPIO DE CARAPICUÍBA

ASSUNTO: ELABORAÇÃO ESTUDO DE REFORÇO DE CANALIZAÇÃO E ADEQUAÇÃO DE DRENAGEM

TÍTULO: ANTEPROJETO DE DRENAGEM
PROJETO DE MICRODRENAGEM – PERFIS GAP SUBBAC 38 A GAP40

LOCAL: AV. MARGINAL
BAIRRO: CIDADE ARISTON ESTELA AZEVEDO
TRECHO:

AUTOR:		DES006 REV.A00	
RESP. TÉCNICO:	FAUSTO BATISTA	CREA:	068.252.564-2
Nº PROCESSO:	ESCALA:	1:1000	DATA: DEZ/2025
Nº CONTRATO:	ARQUIVO DIGITAL:	24010-101-DREAP-DES106	FOLHA: 06/06
PROJETISTA:	FB		
DESENHISTA:	RY		
VERIFICAÇÃO:	FB		
APROVAÇÃO:	FB		
RESP. TÉCNICO:	ENG. FAUSTO BATISTA		

ESTE PROJETO É PROPRIEDADE DA PREFEITURA DO MUNICÍPIO DE CARAPICUÍBA E SEU CONTEÚDO NÃO PODE SER COPIADO OU REPRODUZIDO SEM A AUTORIZAÇÃO DA PREFEITURA. A VERIFICAÇÃO E APROVAÇÃO DESTE DOCUMENTO NÃO EXIME O PROJETISTA DE SUA RESPONSABILIDADE SOBRE O MESMO.