



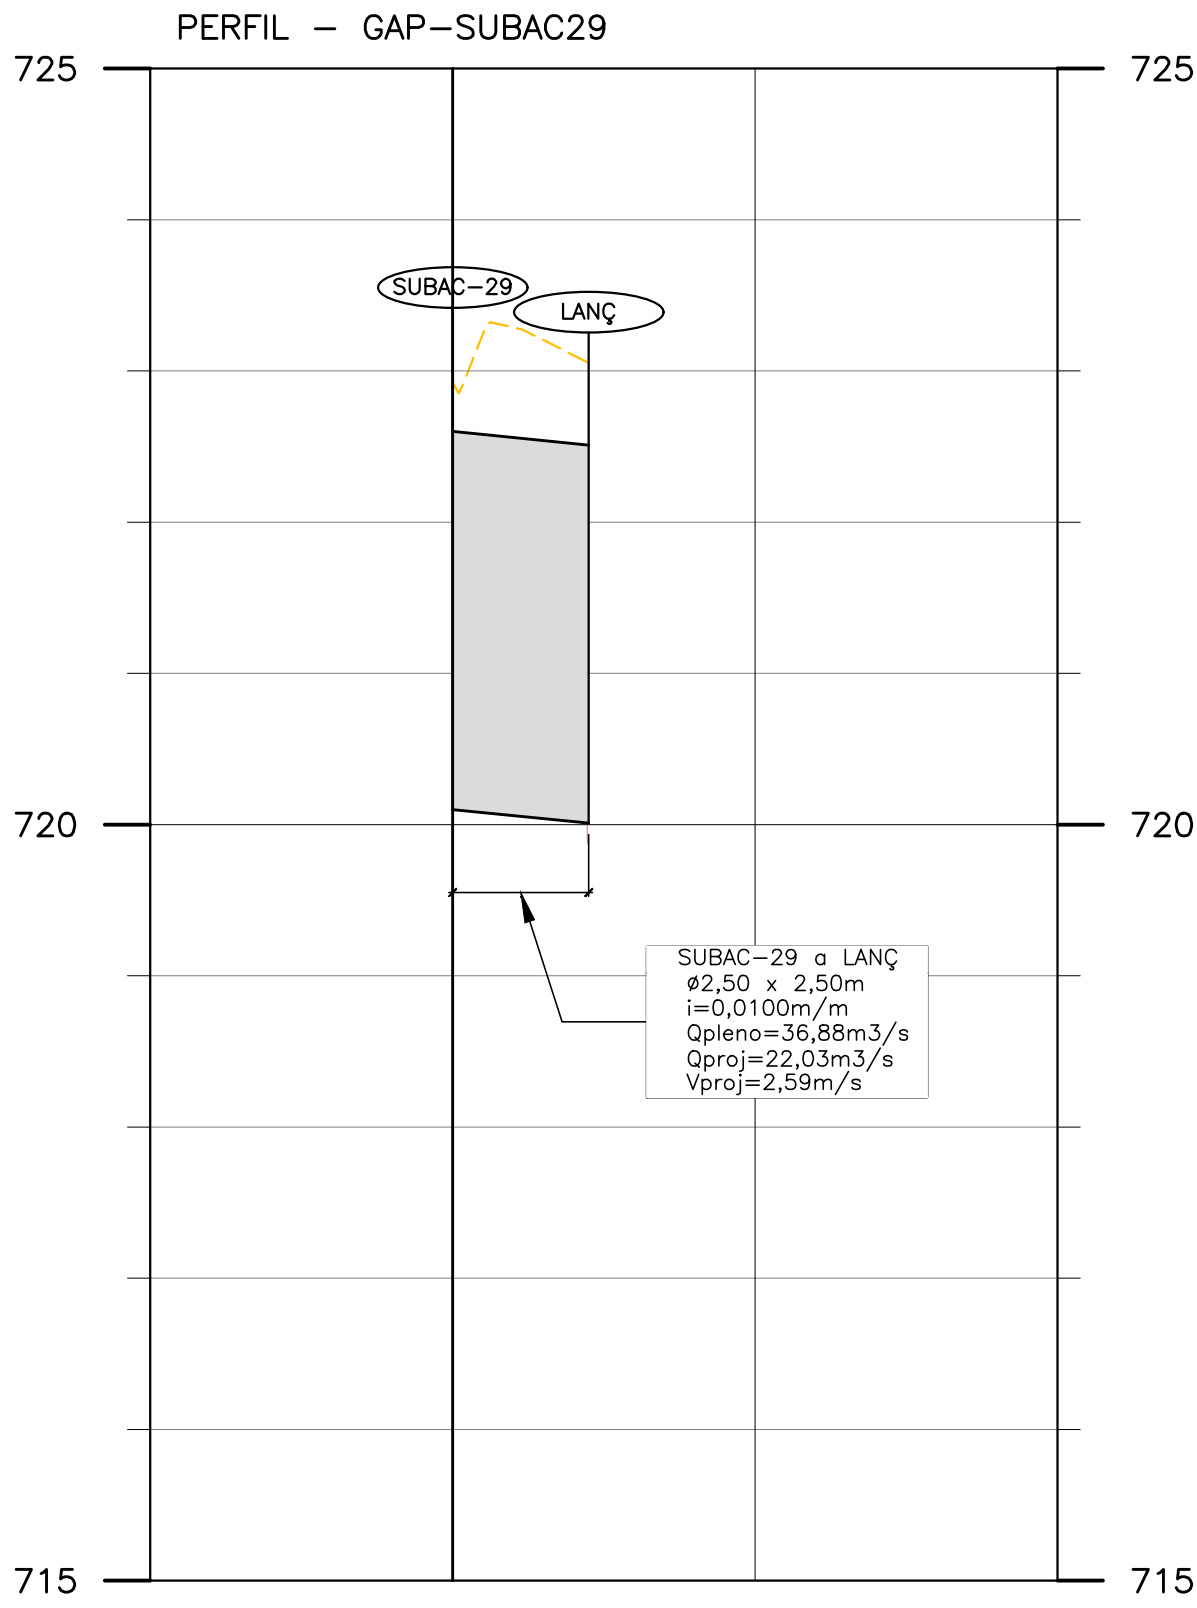

SUBAC-29 a LANÇ
Ø2,50 x 2,50m
i=0,0100m/m
Qpleno=36,88m³/s
Qproj=22,03m³/s
Vproj=2,55m/s

PROFUNDIDADE (m)
COTA DE TOPO DO PV
PROJETO DA GALERIA


	2,830	3,044
722,930	SUBAC-29	723,054
720,100	C=9,00m	720,010

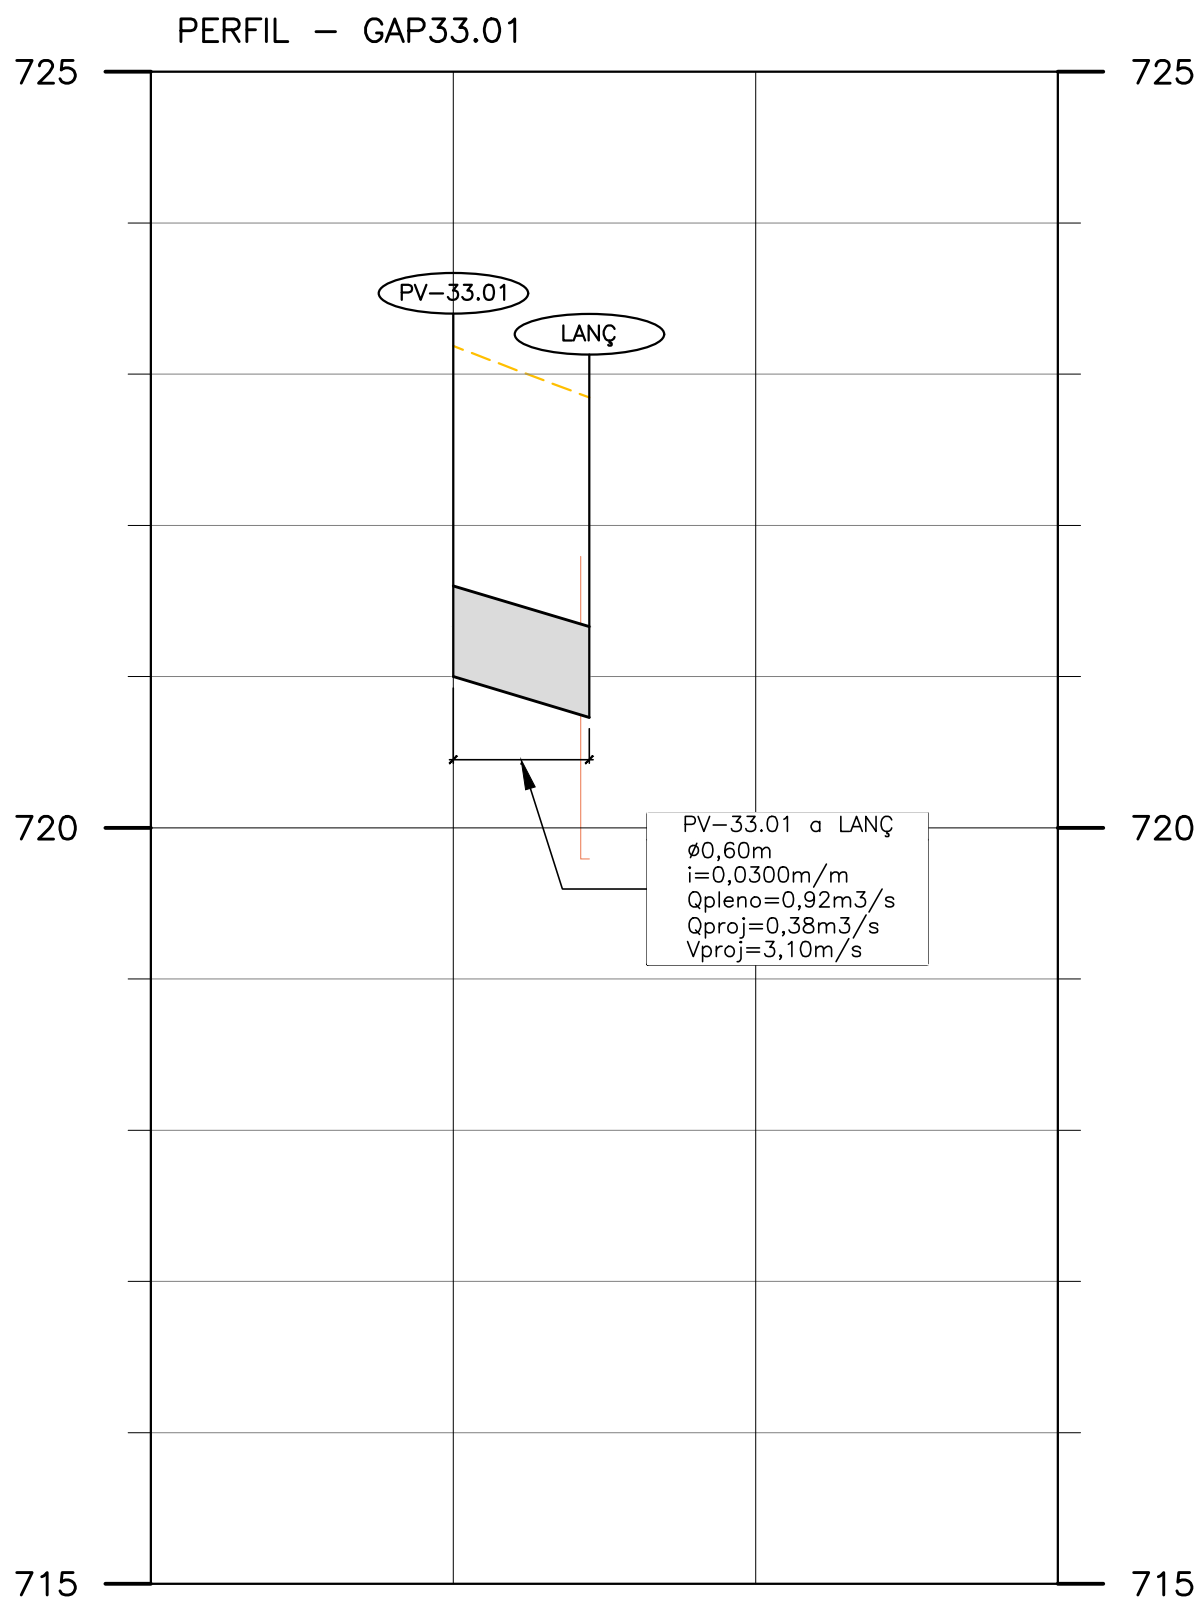

PV-33.01 a LANÇ
Ø0,60m
i=0,0300m/m
Qpleno=0,92m³/s
Qproj=0,38m³/s
Vproj=3,10m/s

PROFUNDIDADE (m)
COTA DE TOPO DO PV
PROJETO DA GALERIA

	2,190	2,110
723,190	PV-33.01	722,840
721,000	C=9,00m	720,730

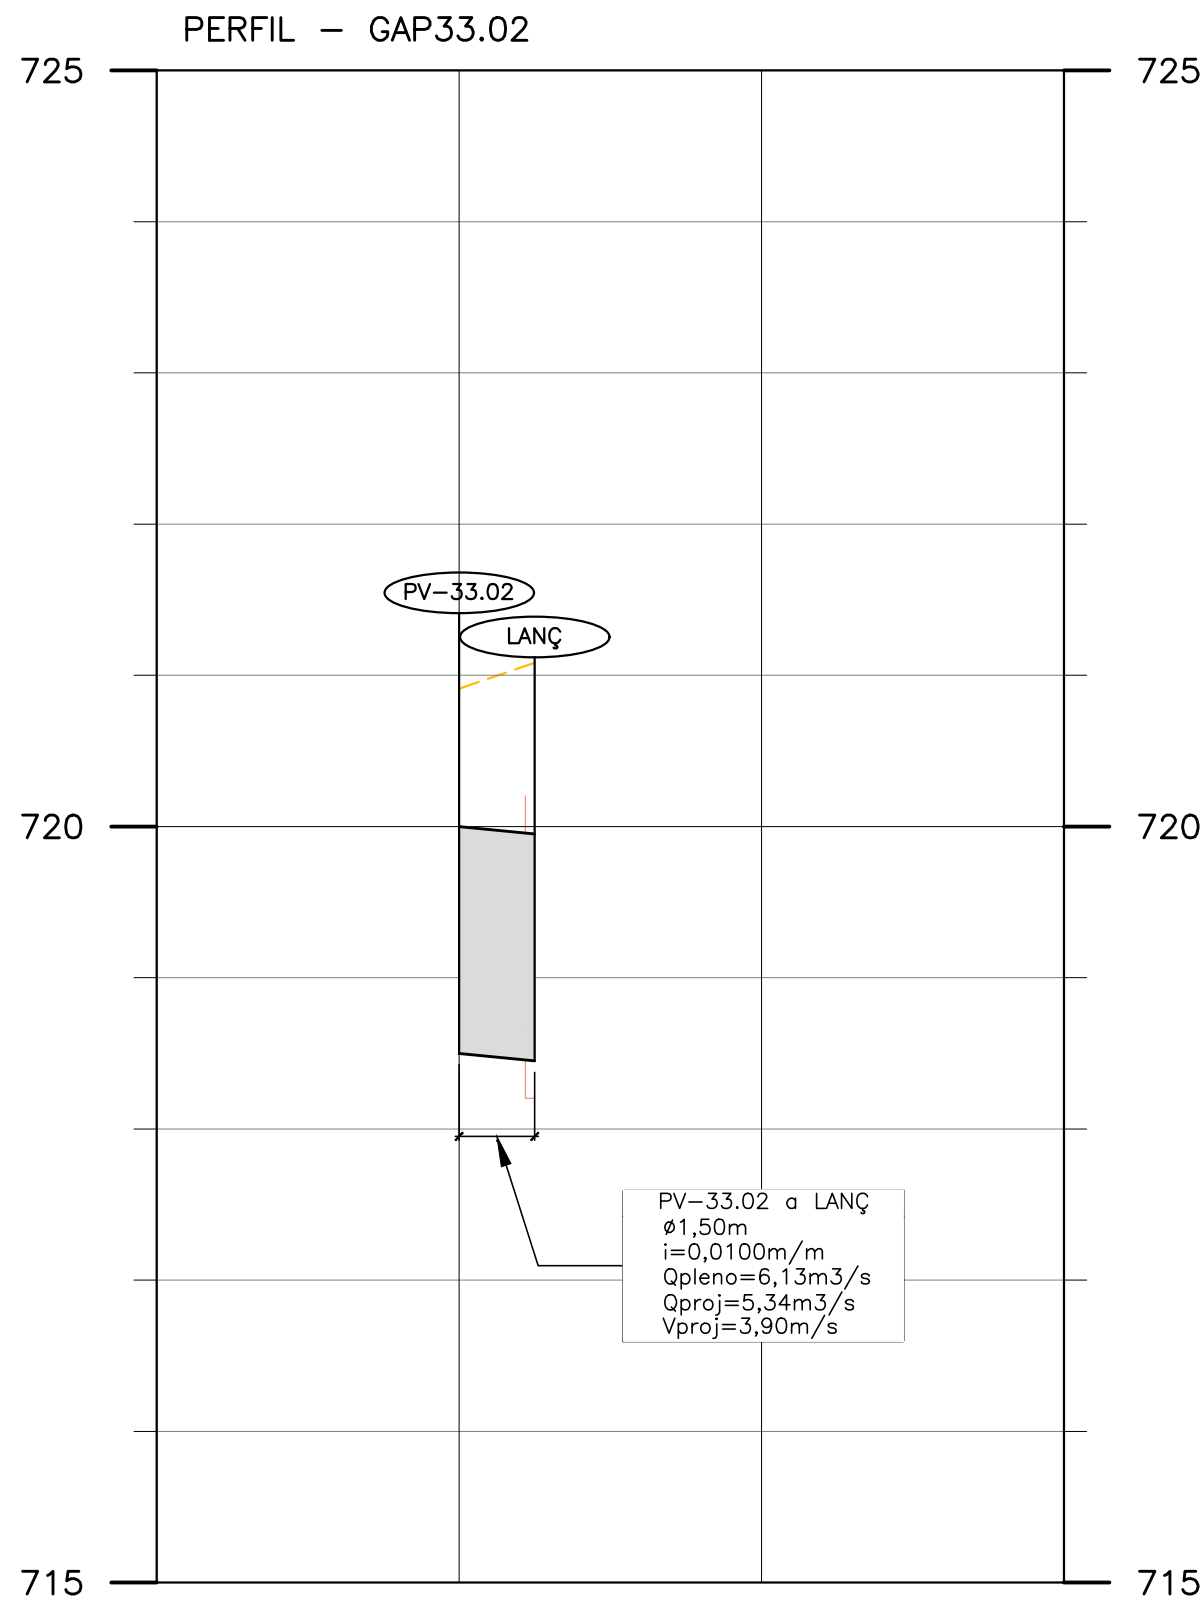

PV-33.02 a LANÇ
Ø1,50m
i=0,0100m/m
Qpleno=6,13m³/s
Qproj=5,34m³/s
Vproj=3,90m/s

PROFUNDIDADE (m)
COTA DE TOPO DO PV
PROJETO DA GALERIA


	2,410	2,630
720,910	PV-33.02	721,080
718,500	C=5,00m	718,450

LEGENDA E CONVENÇÕES:

- TERRENO NATURAL
- GREIDE PROJETADO
- GALERIA PROJETADA – TUBO
- INDICAÇÃO DO PV

NOTAS:


1- COTAS, MEDIDAS E DIMENSÕES EM METRO, EXCETO INDICAÇÃO CONTRÁRIA.

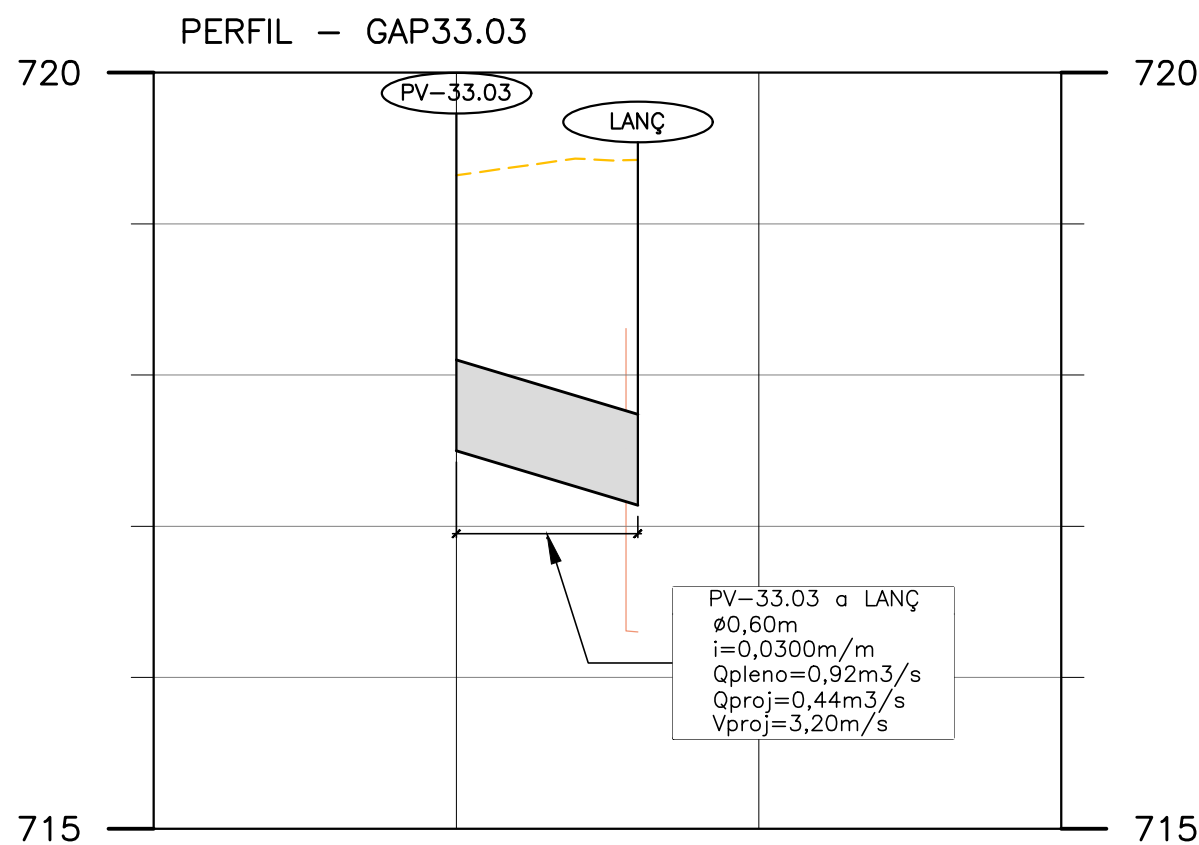

PV-33.03 a LANÇ
Ø0,60m
i=0,0300m/m
Qpleno=0,92m³/s
Qproj=0,44m³/s
Vproj=3,20m/s

PROFUNDIDADE (m)
COTA DE TOPO DO PV
PROJETO DA GALERIA


	1,820	2,280
719,320	PV-33.03	719,420
717,500	C=12,00m	717,140

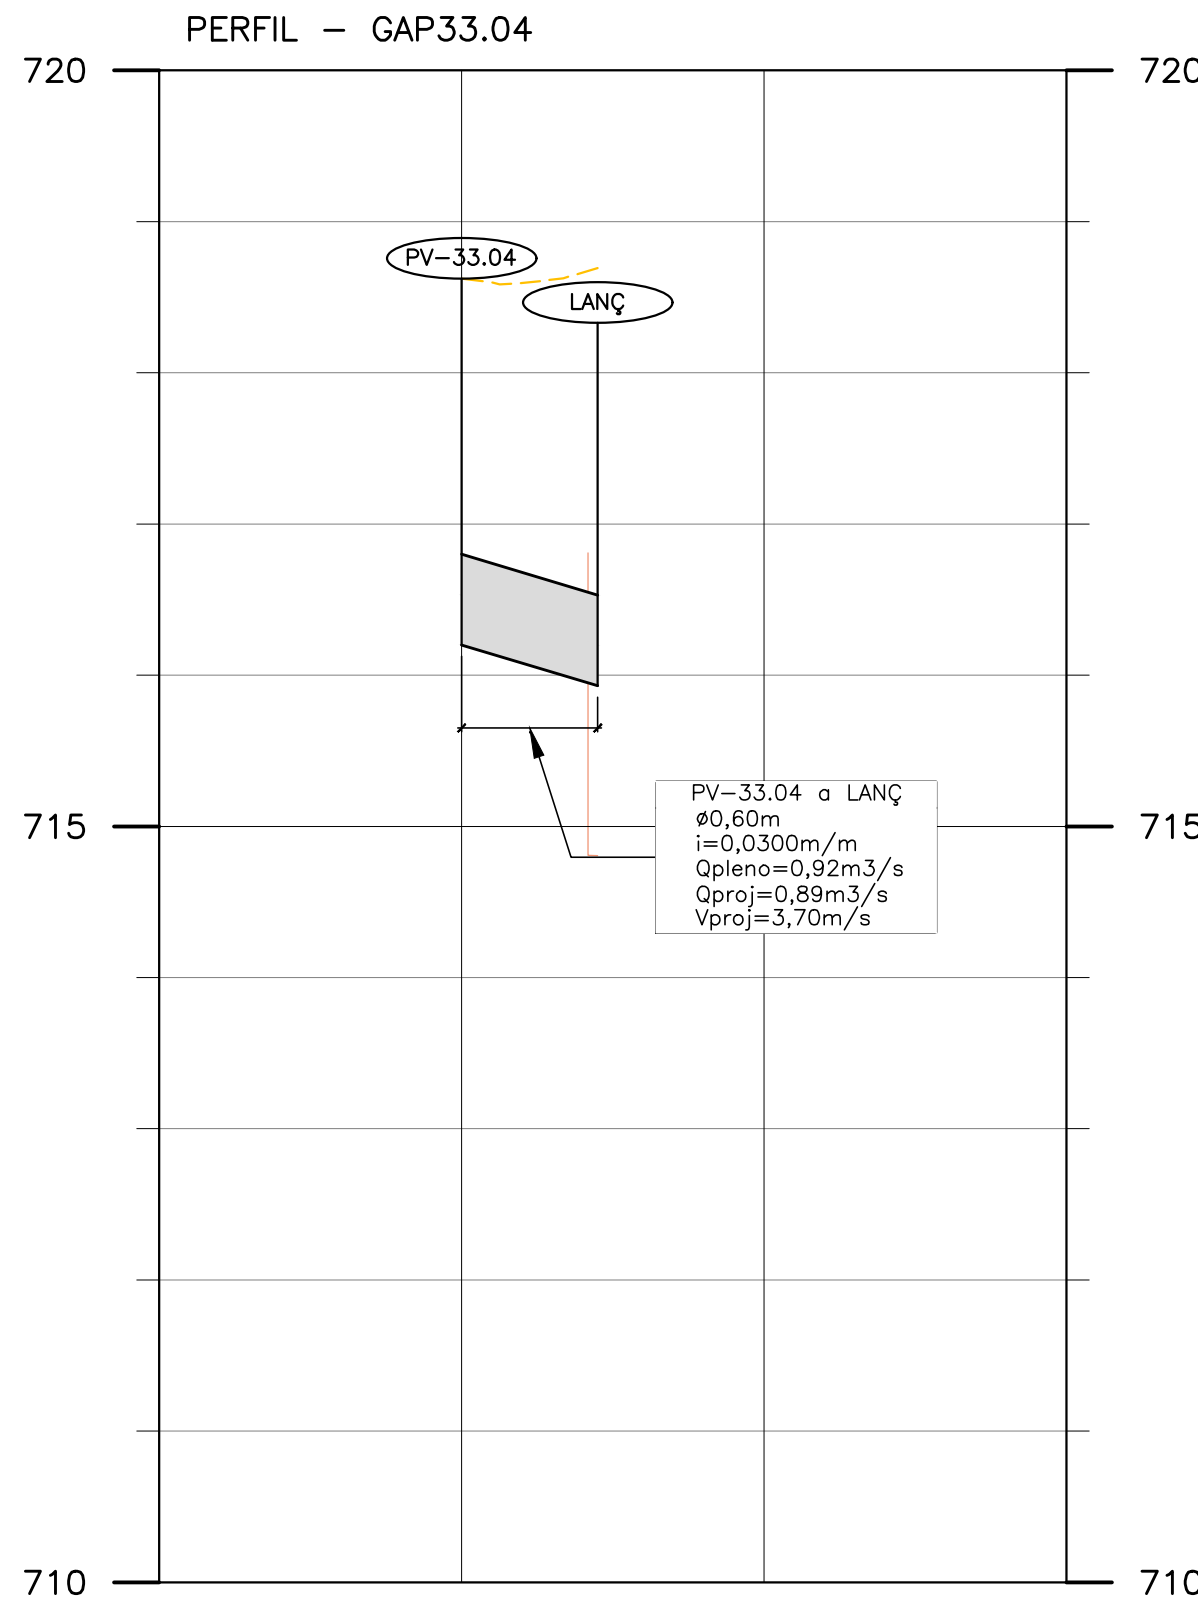

PV-33.04 a LANÇ
Ø0,60m
i=0,0300m/m
Qpleno=0,92m³/s
Qproj=0,89m³/s
Vproj=3,70m/s

PROFUNDIDADE (m)
COTA DE TOPO DO PV
PROJETO DA GALERIA

	2,420	2,760
718,820	PV-33.04	718,690
716,200	C=9,00m	715,930

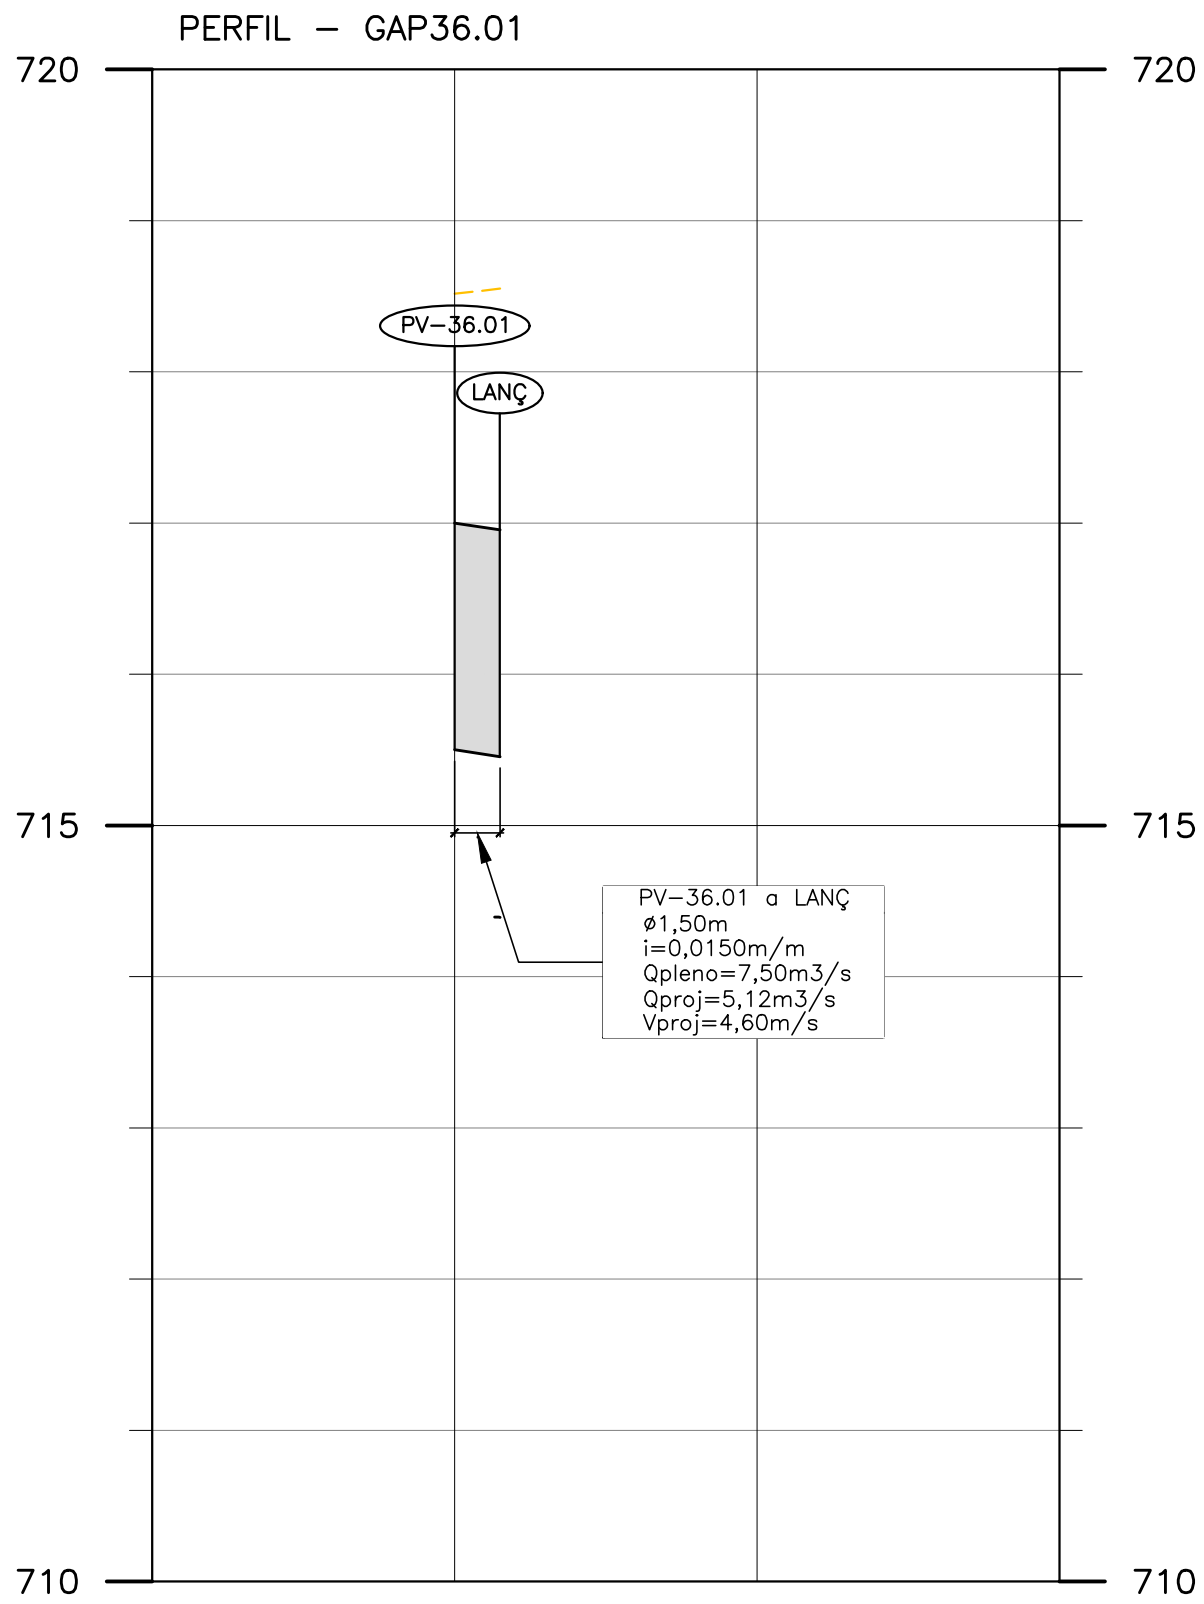

PV-36.01 a LANÇ
Ø1,50m
i=0,0150m/m
Qpleno=7,50m³/s
Qproj=5,12m³/s
Vproj=4,60m/s

PROFUNDIDADE (m)
COTA DE TOPO DO PV
PROJETO DA GALERIA

	3,020	3,095
718,620	PV-36.01	718,550
715,500	C=3,00m	715,455

PREFEITURA DO MUNICÍPIO DE CARAPICUÍBA

ASSUNTO: ELABORAÇÃO ESTUDO DE REFORÇO DE CANALIZAÇÃO E ADEQUAÇÃO DE DRENAGEM

TÍTULO: ANTEPROJETO DE DRENAGEM
PROJETO DE MICRODRENAGEM – PERFIS GAP SUBBAC29 A GAP 36.01

LOCAL: AV. MARGINAL

BAIRRO: CIDADE ARISTON ESTELA AZEVEDO

TRECHO:

AUTOR:



DES005
REV.A00

RESP. TÉCNICO: FAUSTO BATISTA FAUSTO BATISTA 068.252.564-2 ART:

Nº PROCESSO: ESCALA: 1:1000 DATA: DEZ/2025

Nº CONTRATO: ARQUIVO DIGITAL: 24010-101-DREAP-DES105

PROJETISTA: FB

DESENHISTA: RY

VERIFICAÇÃO: FB

APROVAÇÃO: FB

RESP. TÉCNICO: ENG. FAUSTO BATISTA

ESTE PROJETO É PROPRIEDADE DA PREFEITURA DO MUNICÍPIO DE CARAPICUÍBA E SEU CONTEÚDO NÃO PODE SER COPIADO OU REPRODUZIDO SEM A AUTORIZAÇÃO DA PREFEITURA. A VERIFICAÇÃO E APROVAÇÃO DESTE DOCUMENTO NÃO EXIME O PROJETISTA DE SUA RESPONSABILIDADE SOBRE O MESMO.