PERFIL – GAP30.01

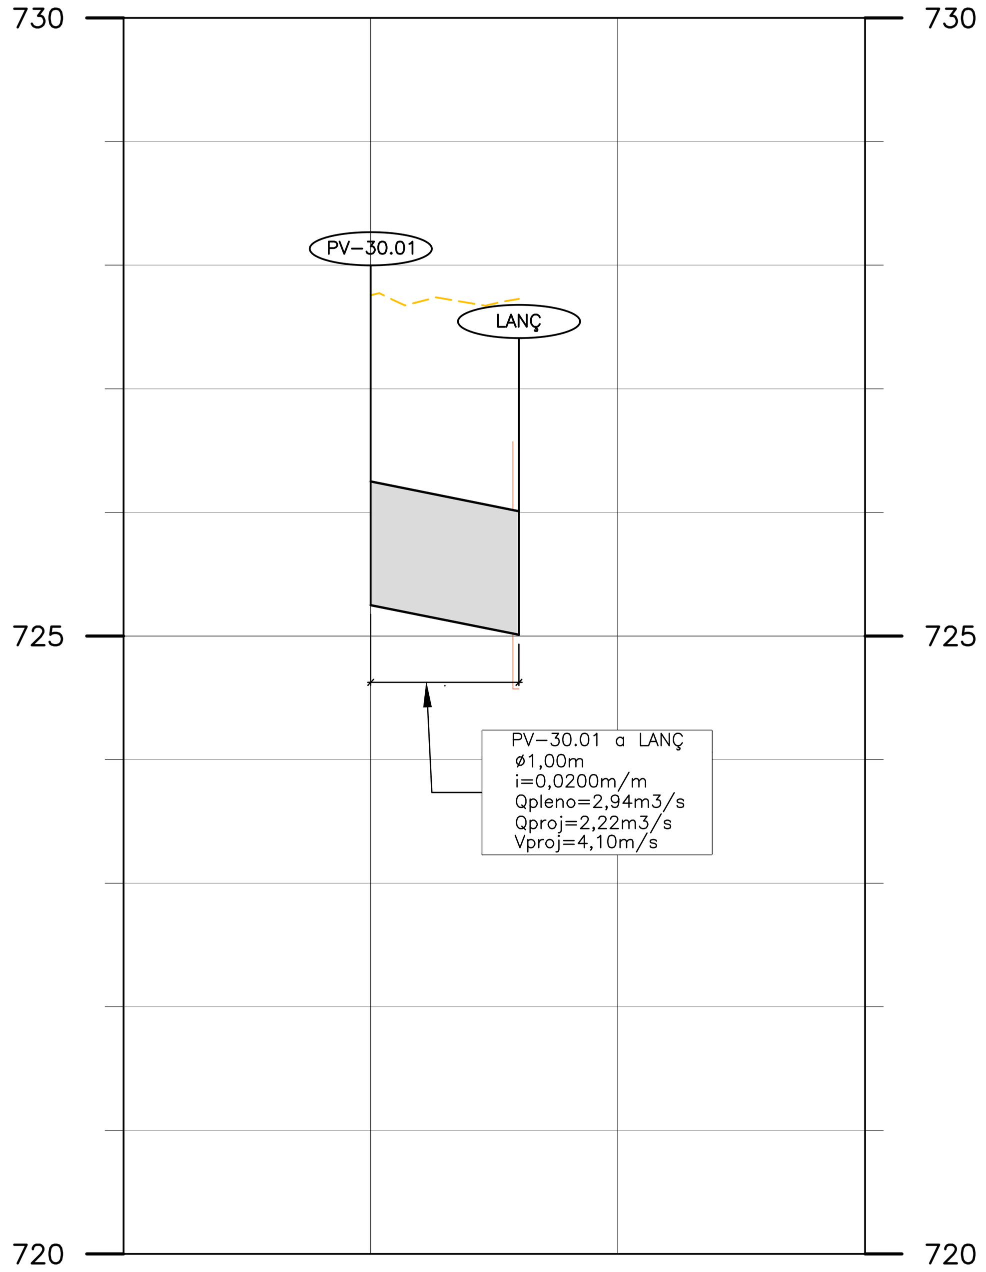

	PV-30.01		LANÇ
PROFUNDIDADE (m)	2,510		2,720
COTA DE TOPO DO PV	727,760		727,730
PROJETO DA GALERIA	725,250	C=12,00m	725,010

PERFIL – GAP30.02

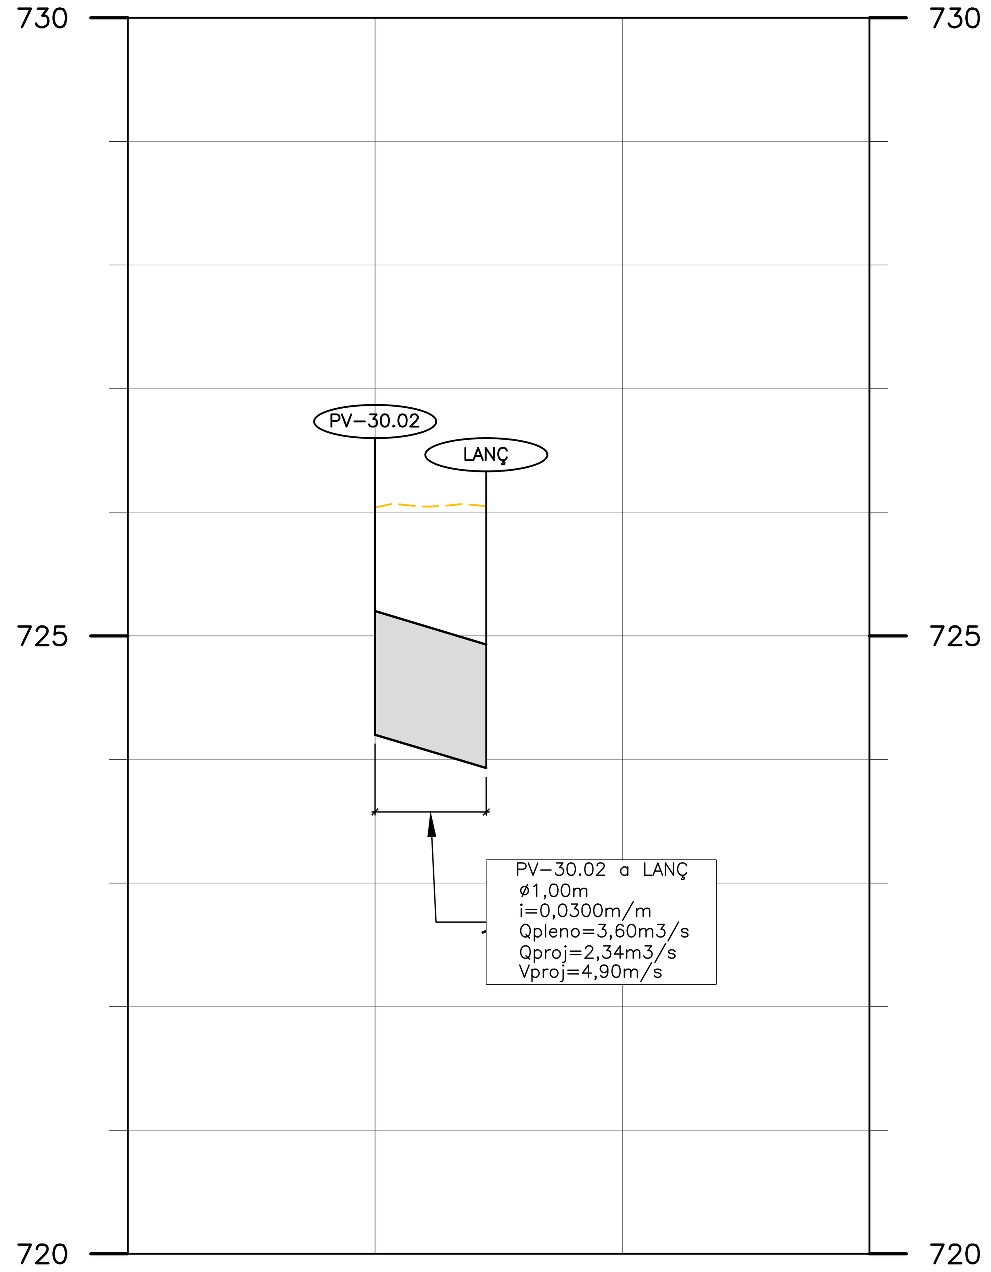

	PV-30.02		LANÇ
PROFUNDIDADE (m)	1,840		2,120
COTA DE TOPO DO PV	726,040		726,050
PROJETO DA GALERIA	724,200	C=9,00m	723,930

PERFIL – GAP31.01

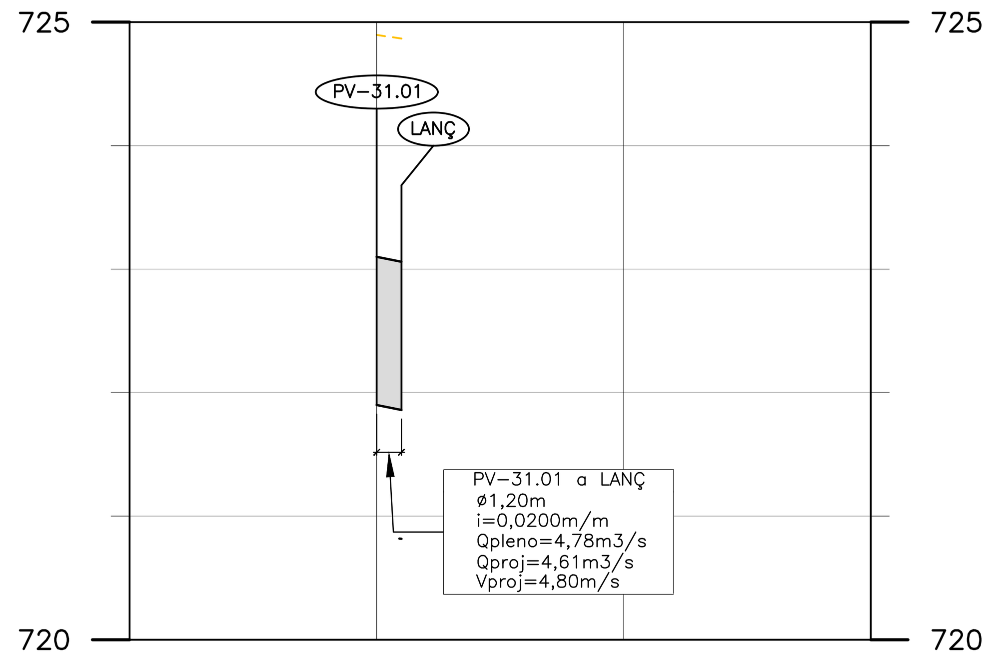

	PV-31.01	LANÇ
PROFUNDIDADE (m)	3,000	3,010
COTA DE TOPO DO PV	724,900	[illegible]
PROJETO DA GALERIA	721,900	721,860

C=2,00m

LEGENDA E CONVENÇÕES:

- TERRENO NATURAL
- GREIDE PROJETADO
- GALERIA PROJETADA – TUBO
- PV-1.1 INDICAÇÃO DO PV

PERFIL – GAP31.02

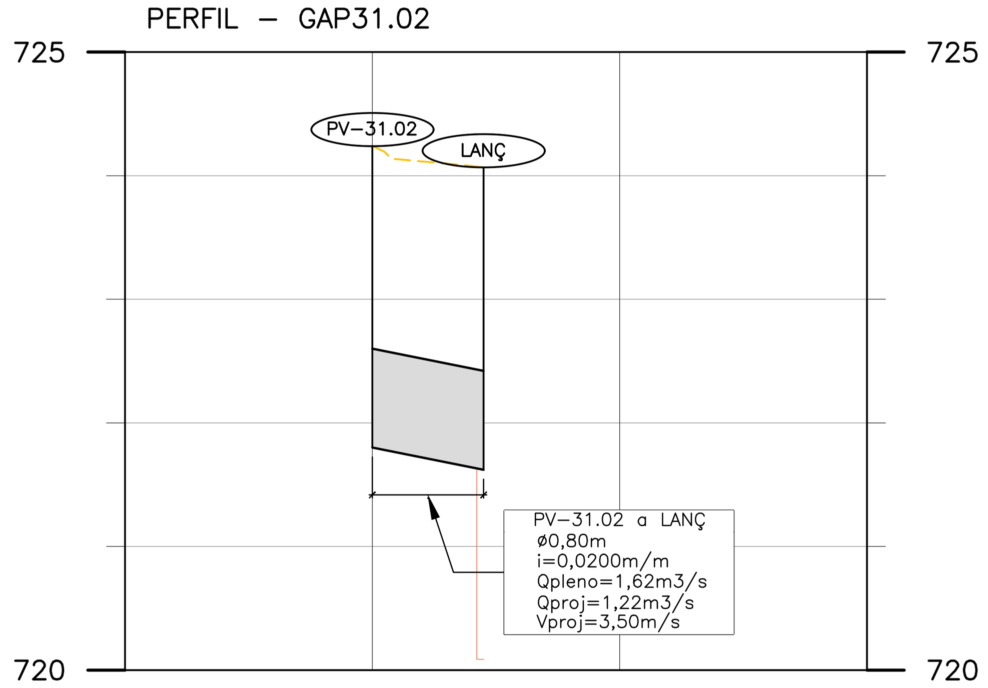

	PV-31.02		LANÇ
PROFUNDIDADE (m)	2,440		2,450
COTA DE TOPO DO PV	724,240		724,070
PROJETO DA GALERIA	721,800	C=9,00m	721,620

PERFIL – GAP31.03

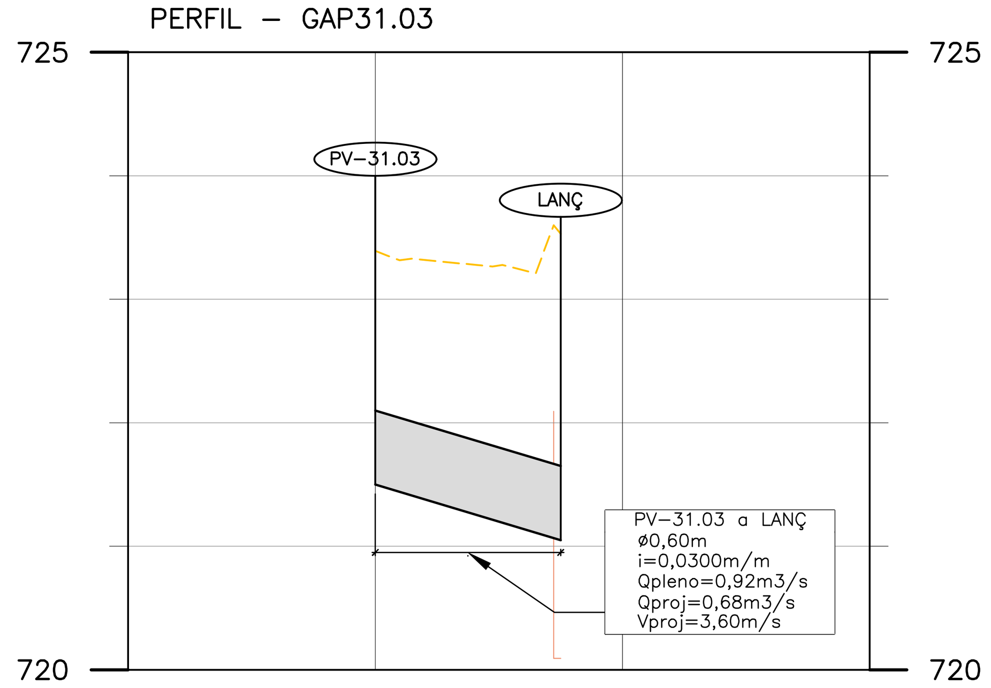

	PV-31.03		LANÇ
PROFUNDIDADE (m)	1,890		2,480
COTA DE TOPO DO PV	723,390		723,530
PROJETO DA GALERIA	721,500	C=15,00m	721,050

PERFIL – GAP31.04

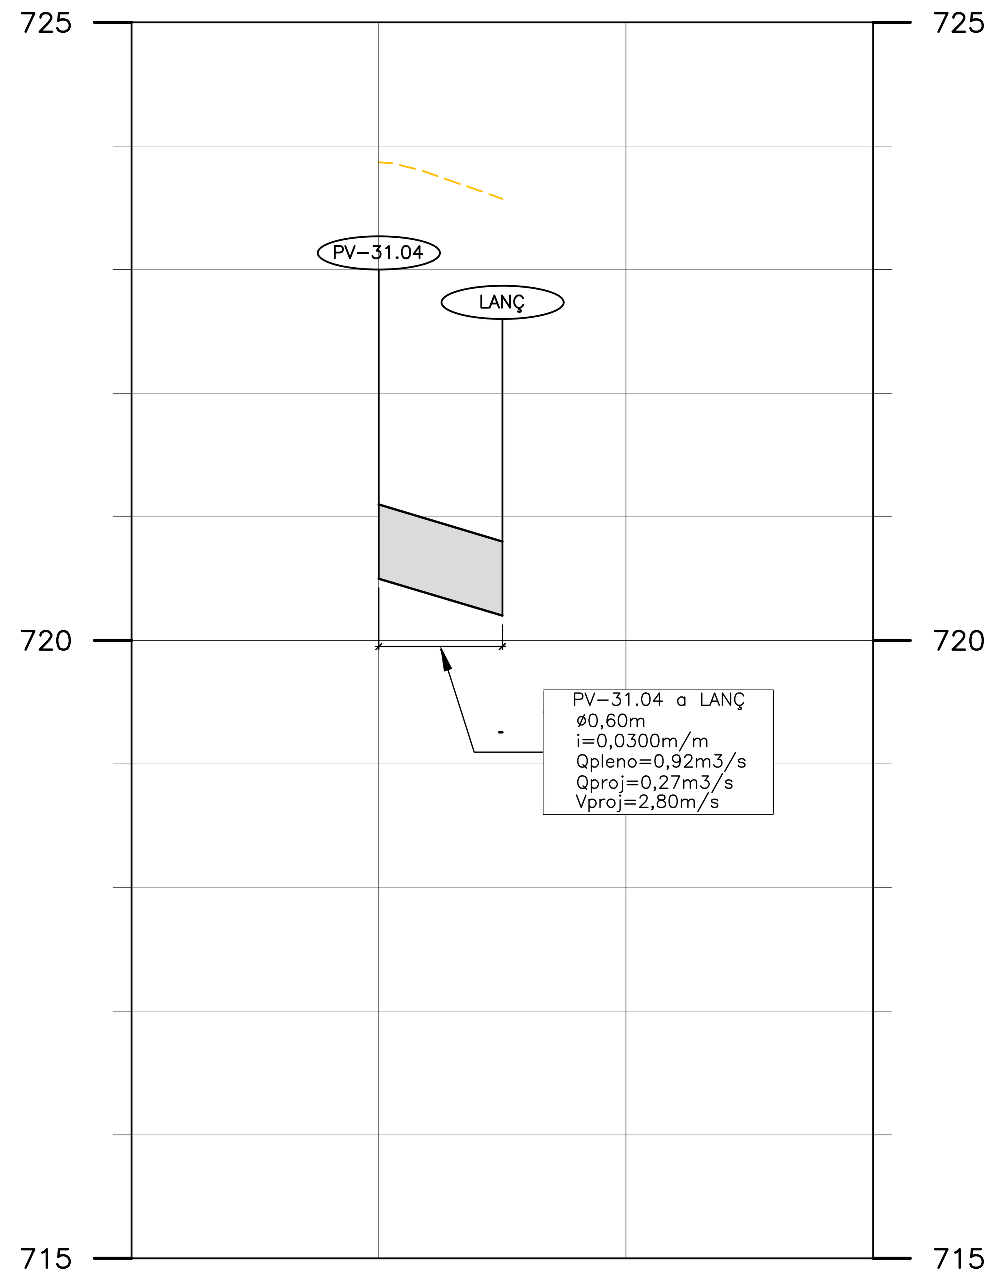

	PV-31.04		LANÇ
PROFUNDIDADE (m)	3,370		3,370
COTA DE TOPO DO PV	723,870		723,570
PROJETO DA GALERIA	720,500	C=10,00m	720,200

NOTAS:

1– COTAS, MEDIDAS E DIMENSÕES EM METRO, EXCETO INDICAÇÃO CONTRÁRIA.

REVISÃO	DATA	NATUREZA	EXEC.	VERIF.	APROV.
A00	22/12/25	EMISSÃO INICIAL			

PREFEITURA DO MUNICÍPIO DE CARAPICUÍBA

ASSUNTO: ELABORAÇÃO ESTUDO DE REFORÇO DE CANALIZAÇÃO E ADEQUAÇÃO DE DRENAGEM

TÍTULO: ANTEPROJETO DE DRENAGEM
PROJETO DE MICRODRENAGEM – PERFIS GAP 30.01 A GAP 31.04

LOCAL: AV. MARGINAL

BAIRRO: CIDADE ARISTON ESTELA AZEVEDO

TRECHO:

AUTOR: KF2 engenharia e consultoria

DES004
REV.A00

RESP. TÉCNICO: FAUSTO BATISTA — CREA: 068.252.564–2 — ART:

Nº PROCESSO: — ESCALA: 1:1000 — DATA: DEZ/2025 — FOLHA: 04/06

Nº CONTRATO: — ARQUIVO DIGITAL: 24010–101–DREAP–DES104

PROJETISTA: FB
DESENHISTA: RY
VERIFICAÇÃO: FB
APROVAÇÃO: FB
RESP. TÉCNICO: ENG. FAUSTO BATISTA

ESTE DESENHO É PROPRIEDADE DA PREFEITURA DO MUNICÍPIO DE CARAPICUÍBA E SEU CONTEÚDO NÃO PODE SER COPIADO OU REVELADO A TERCEIROS. A VERIFICAÇÃO E APROVAÇÃO DESTE DOCUMENTO NÃO EXIME A PROJETISTA DE SUA RESPONSABILIDADE SOBRE O MESMO.

gov.br Documento assinado digitalmente
TERCIO OLIVEIRA MONTEIRO
Data: 20/08/2026 10:04:31-0300
Verifique em https://validar.iti.gov.br

COD. PN DES.: 24010–101–DREAP–DES103a106–A00 PERFIL.dwg