
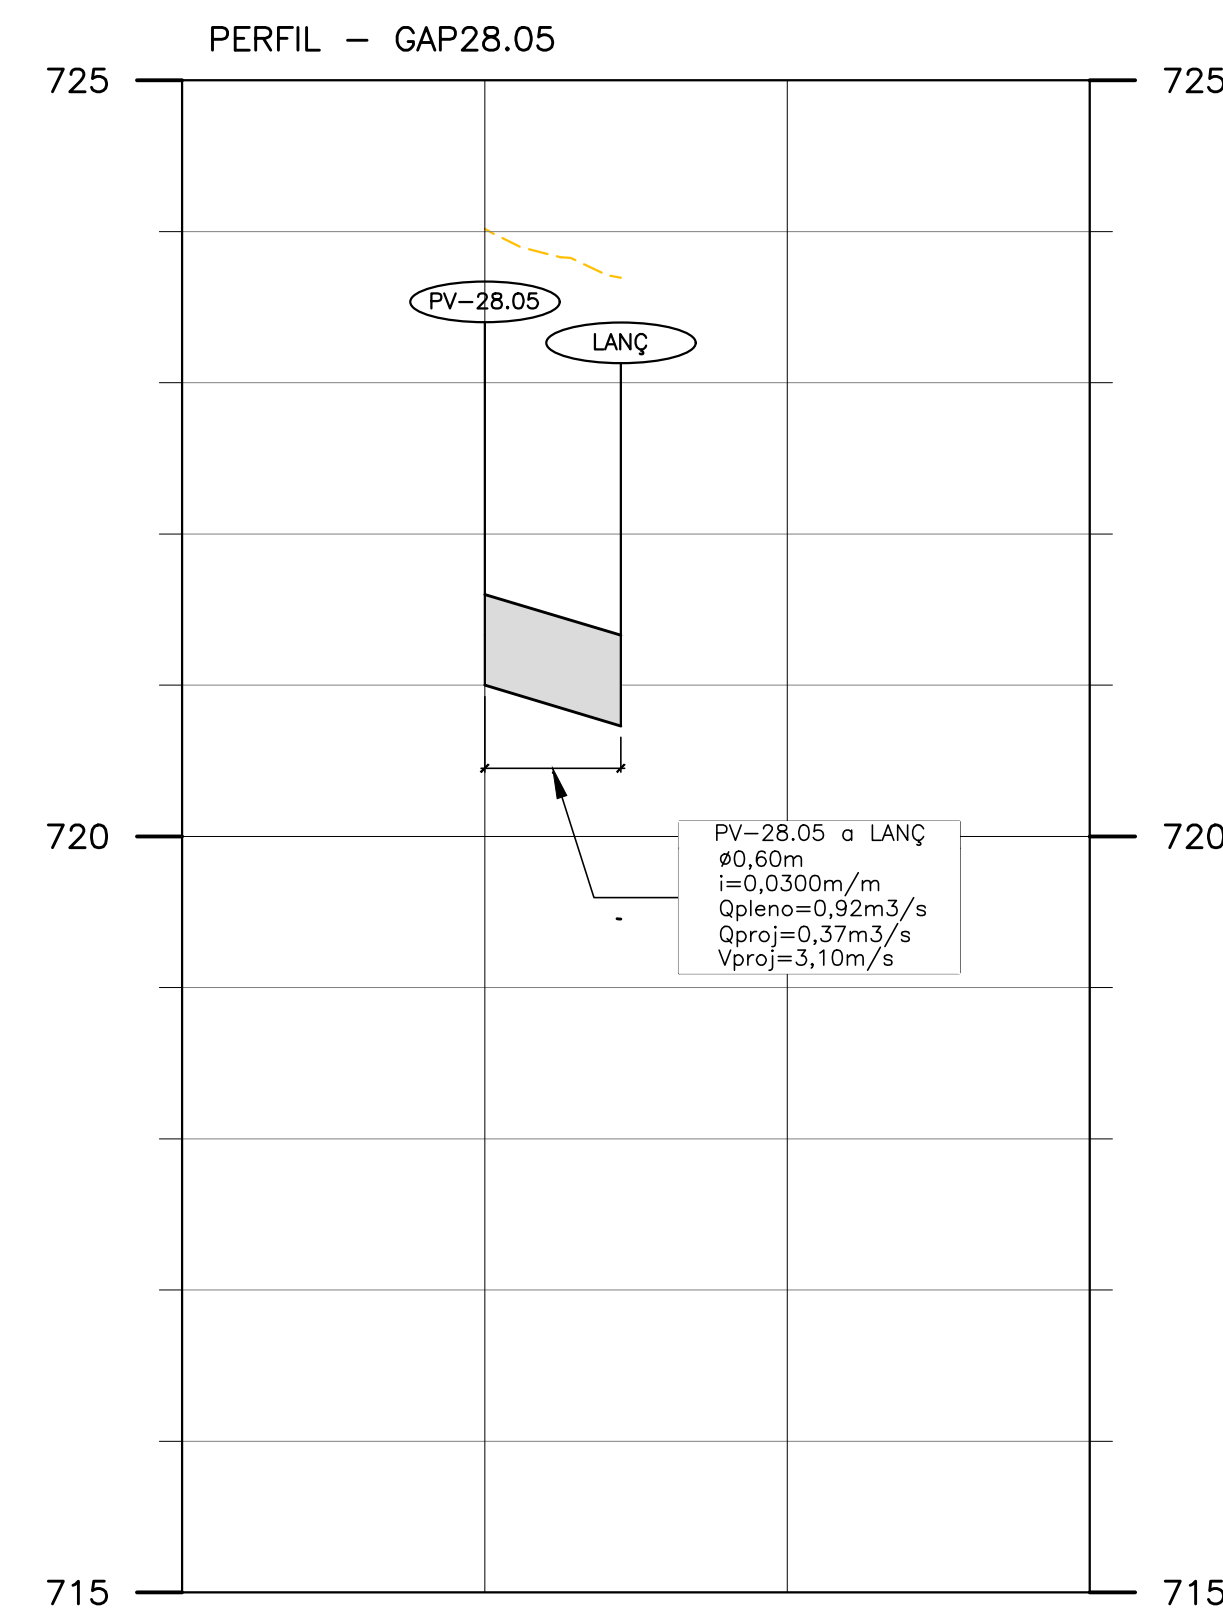
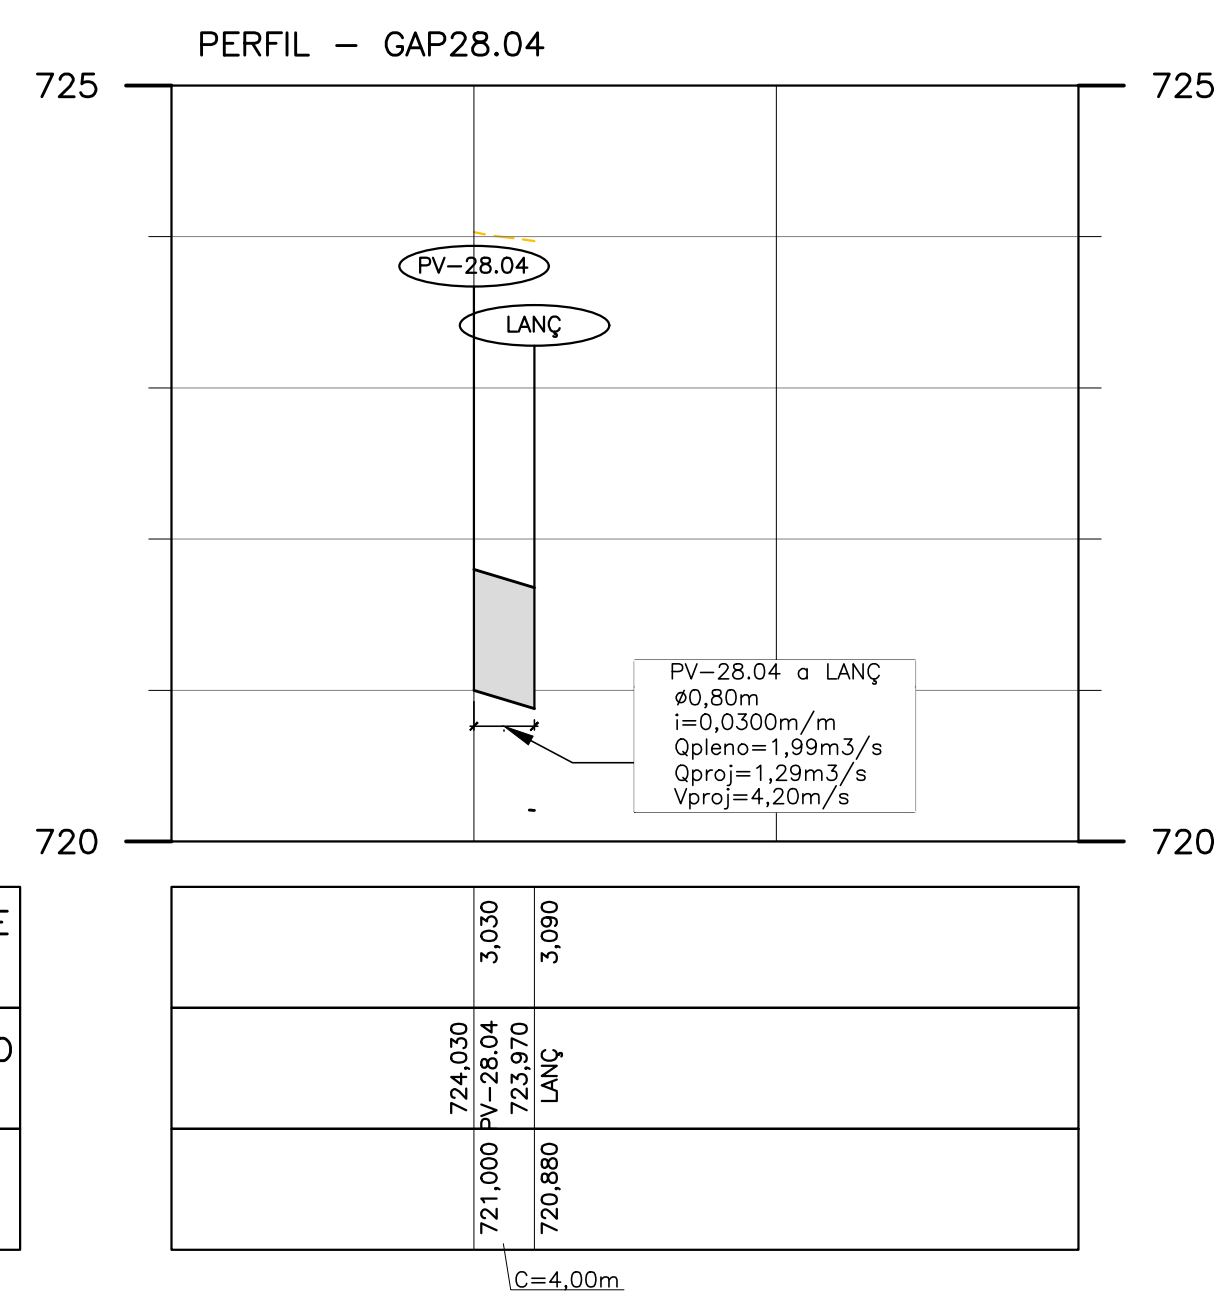
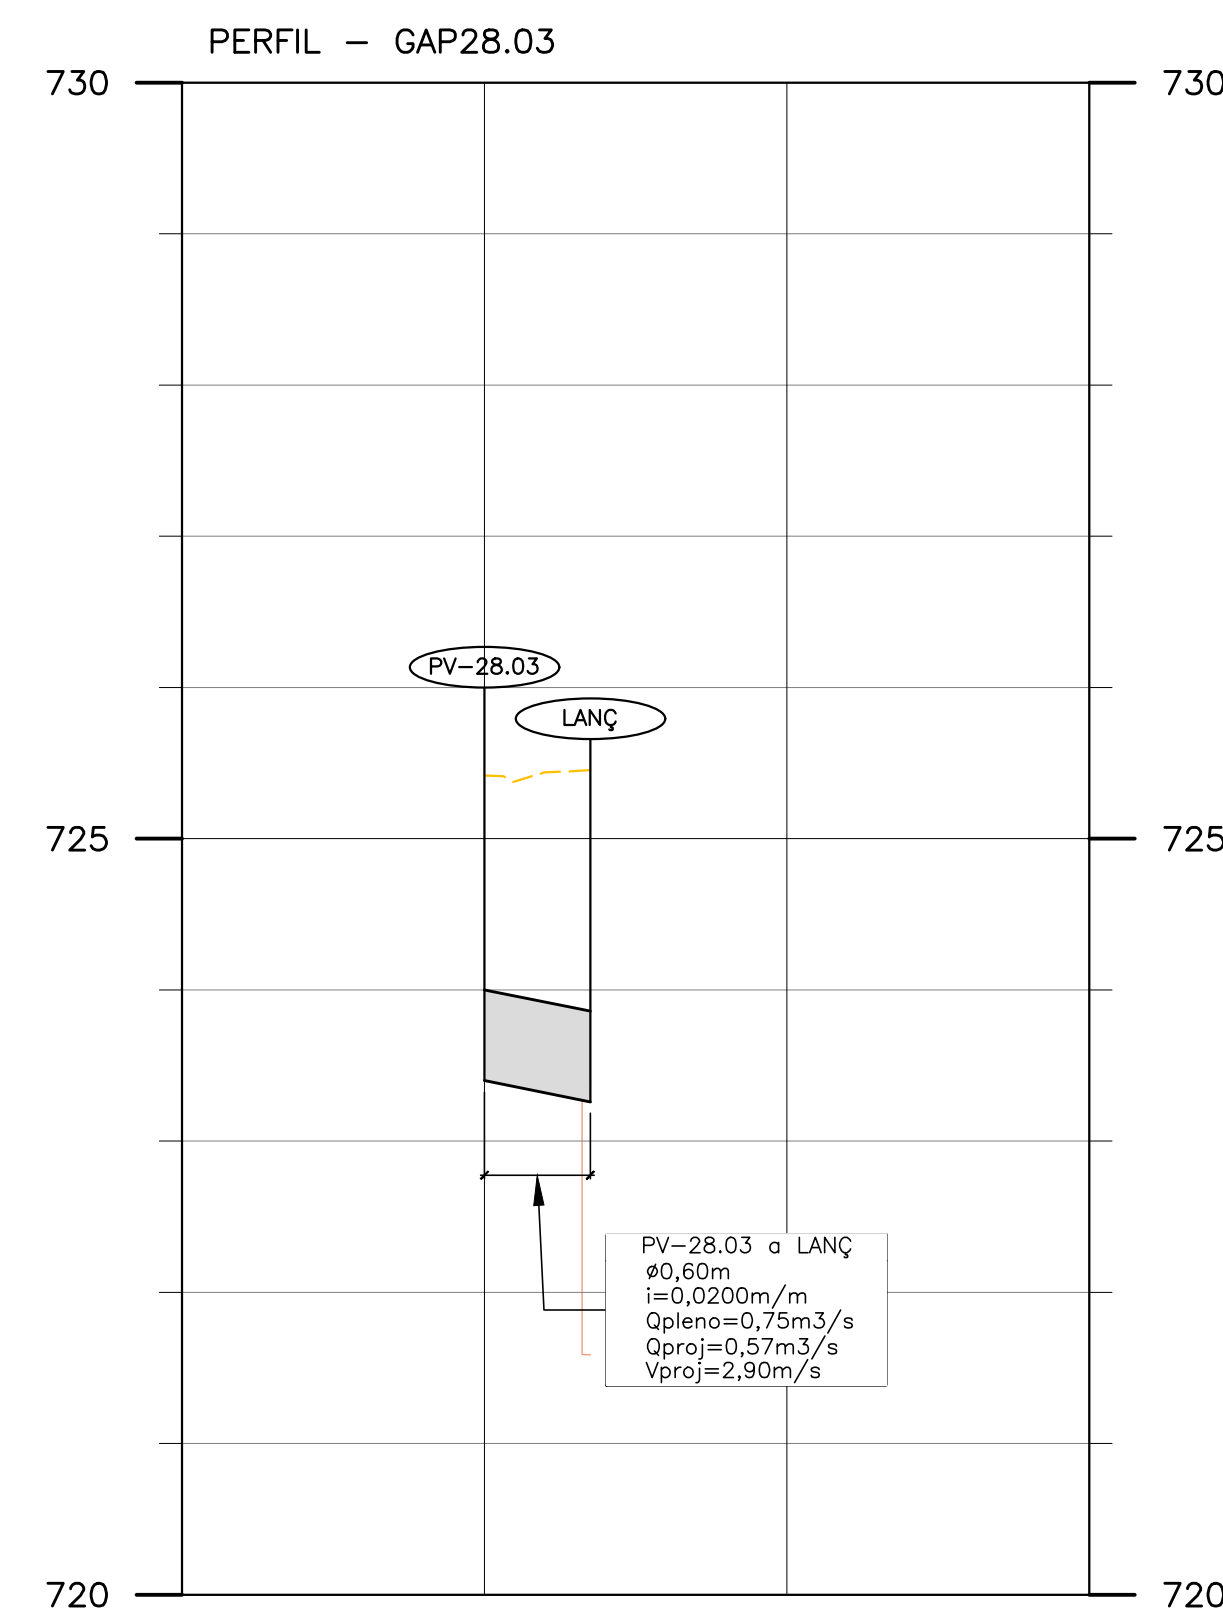
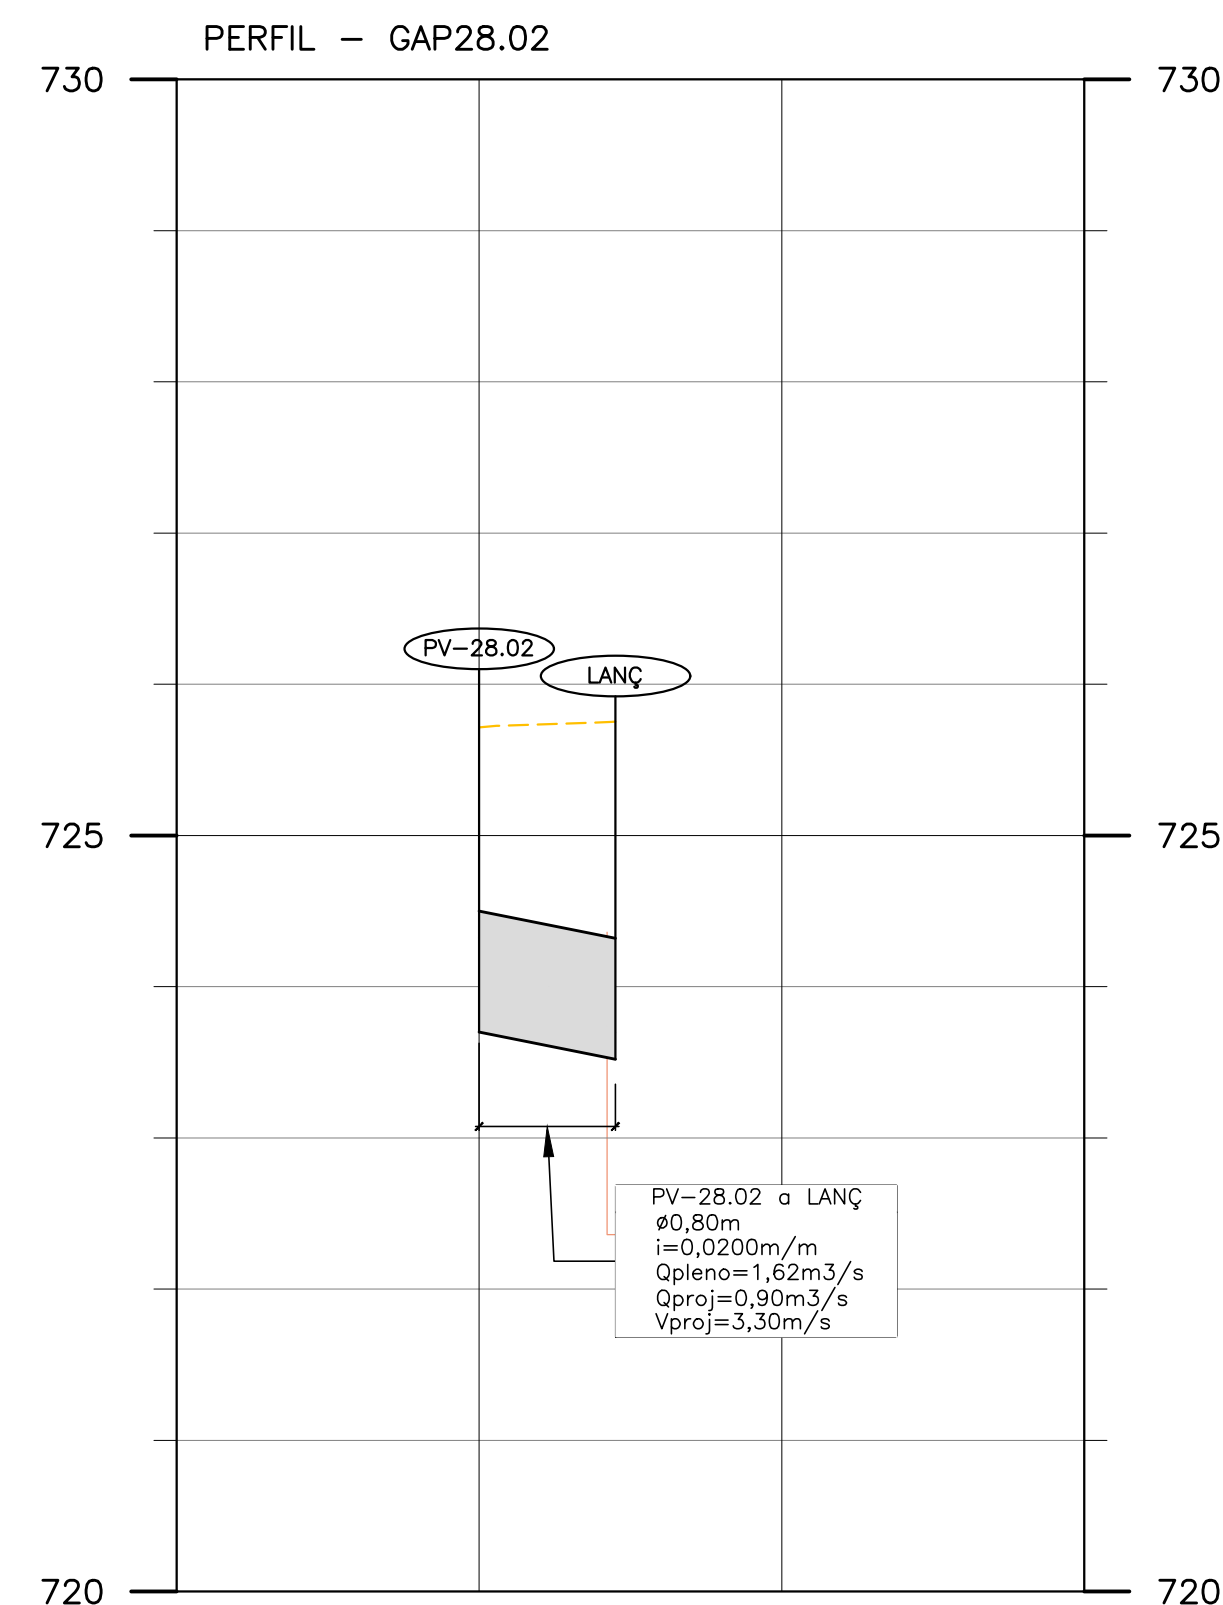
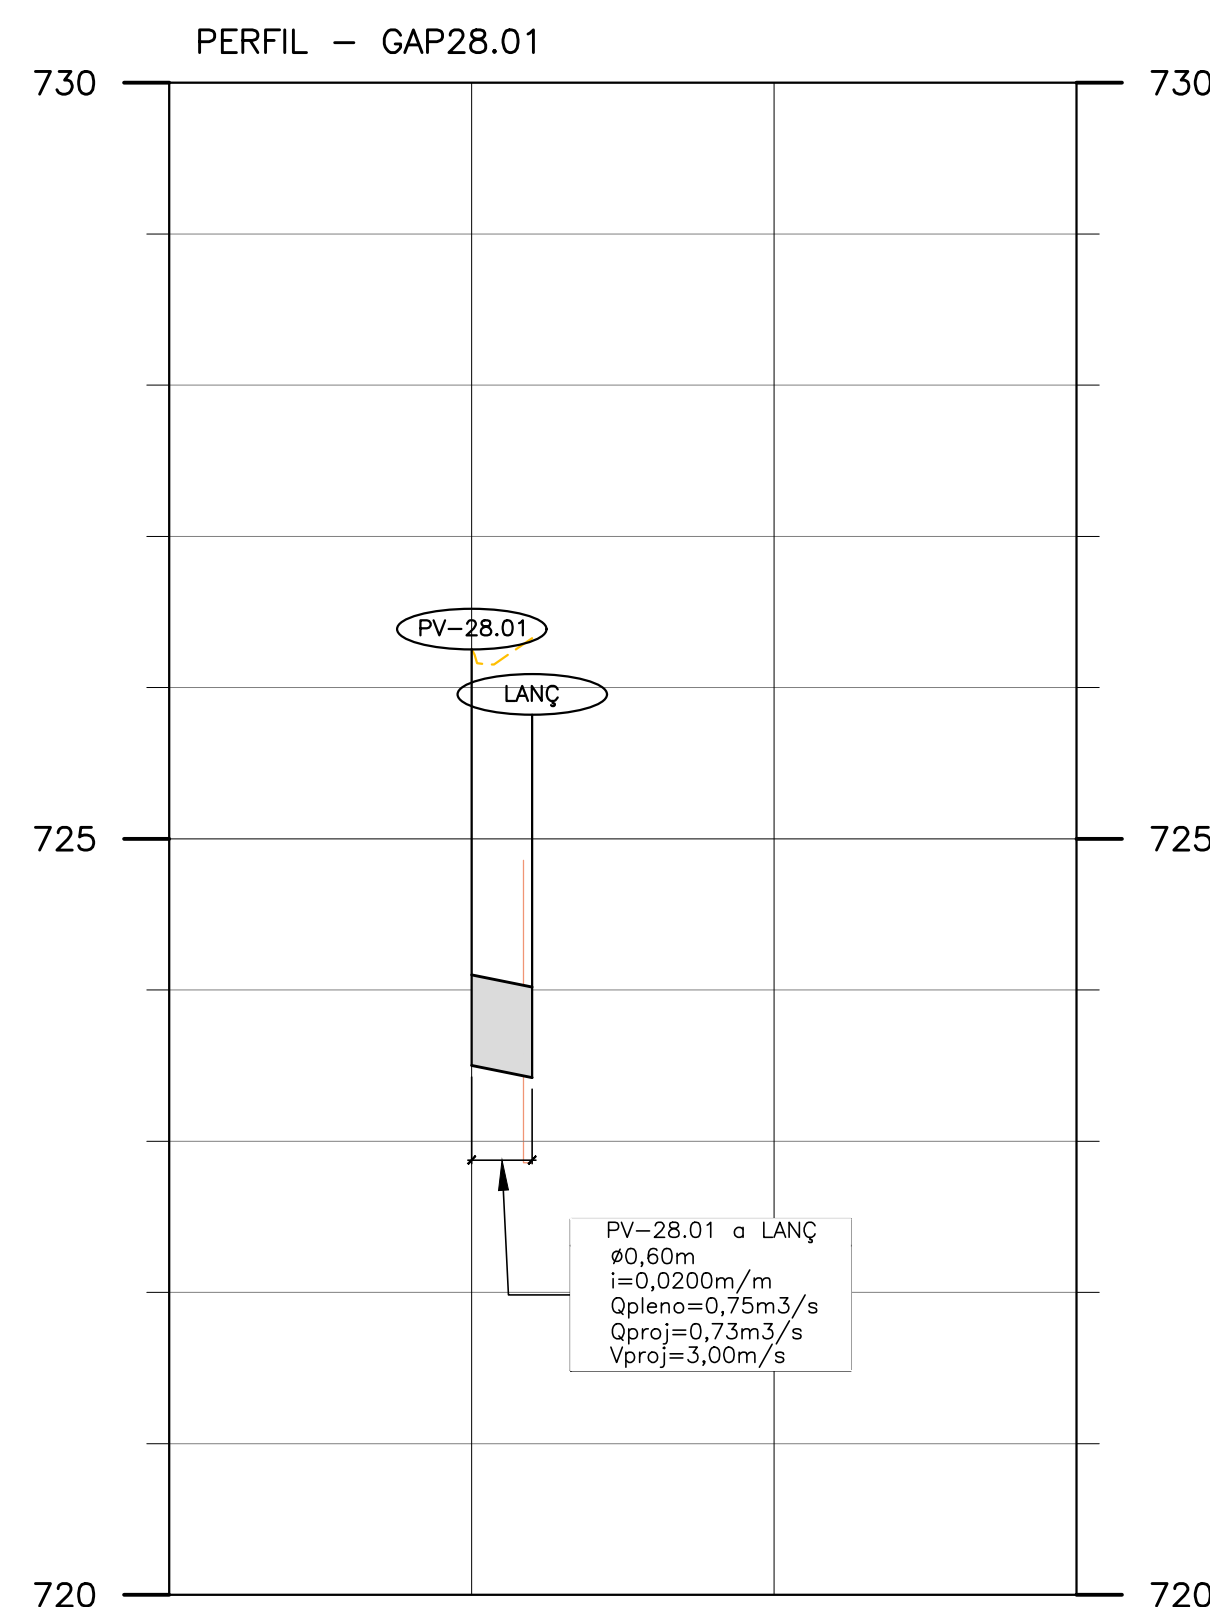


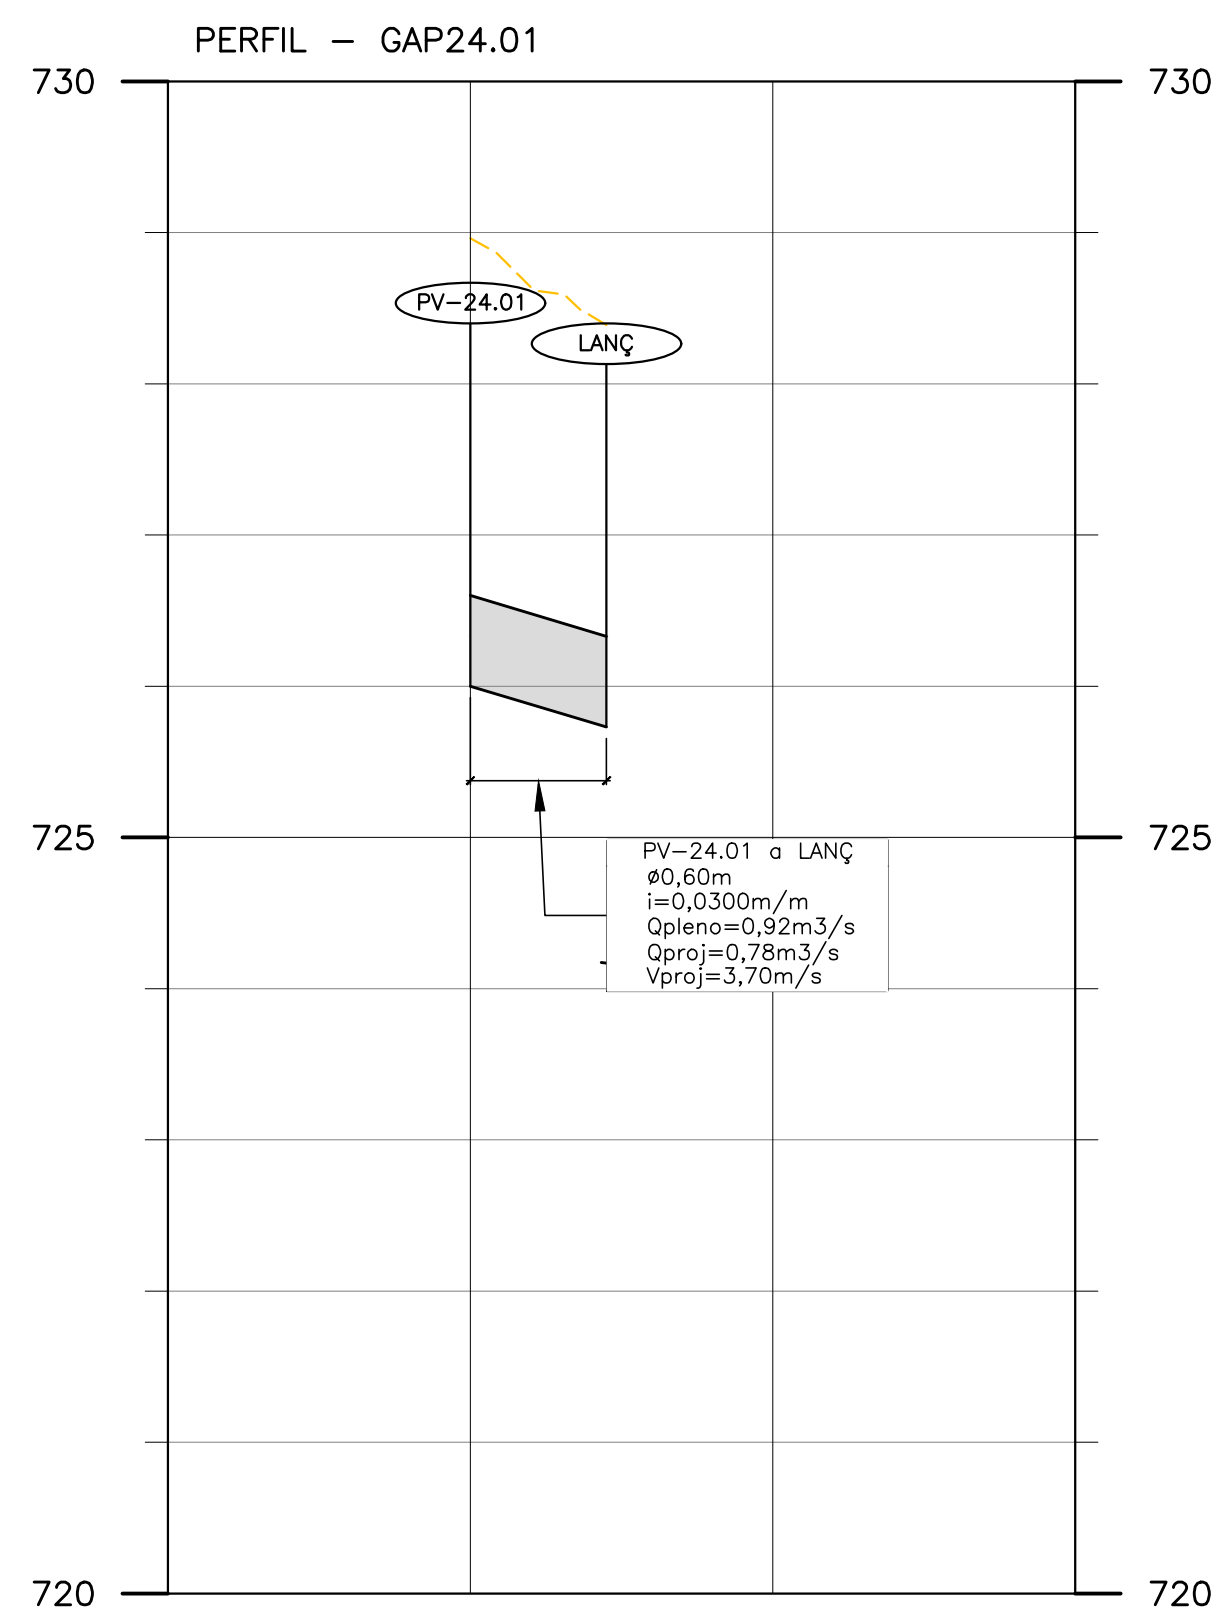

LEGENDA E CONVENÇÕES:

 TERRENO NATURAL
 GREIDE PROJETADO
 GALERIA PROJETADA – TUBO
 INDICAÇÃO DO PV

A00	22/12/25	EMISSÃO INICIAL			
REVISÃO	DATA	NATUREZA	EXEC.	VERIF.	APROV.

PREFEITURA DO MUNICÍPIO DE CARAPICUÍBA

ASSUNTO: ELABORAÇÃO ESTUDO DE REFORÇO DE CANALIZAÇÃO E ADEQUAÇÃO DE DRENAGEM

TÍTULO: ANTEPROJETO DE DRENAGEM
PROJETO DE MICRODRENAGEM – PERFIS GAP 24.01 A GAP 28.05

LOCAL:	AV. MARGINAL
--------	--------------

BAIRRO: CIDADE ARISTON ESTELA AZEVEDO

TRECHO:

AUTOR:



DES003
REV.A00

RESP. TÉCNICO: FAUSTO BATISTA FAUSTO BATISTA 14235657002 Assinado de forma digital por FAUSTO BATISTA/14235657002 CREA: 068.252.564-2 ART:

N° PROCESSO:		ESCALA:	DATA:
		1:1000	DFZ/2025

N° CONTRATO:	ARQUIVO DIGITAL: 24010-101-DREAP-DES103
--------------	---

03/06

PROJETISTA:	FB
-------------	----

DESENHISTA:	RY
-------------	----

VERIFICAÇÃO:	FB
APROVAÇÃO:	FB

RESP. TÉCNICO: **ENG. FAUSTO BATISTA**

--	--