




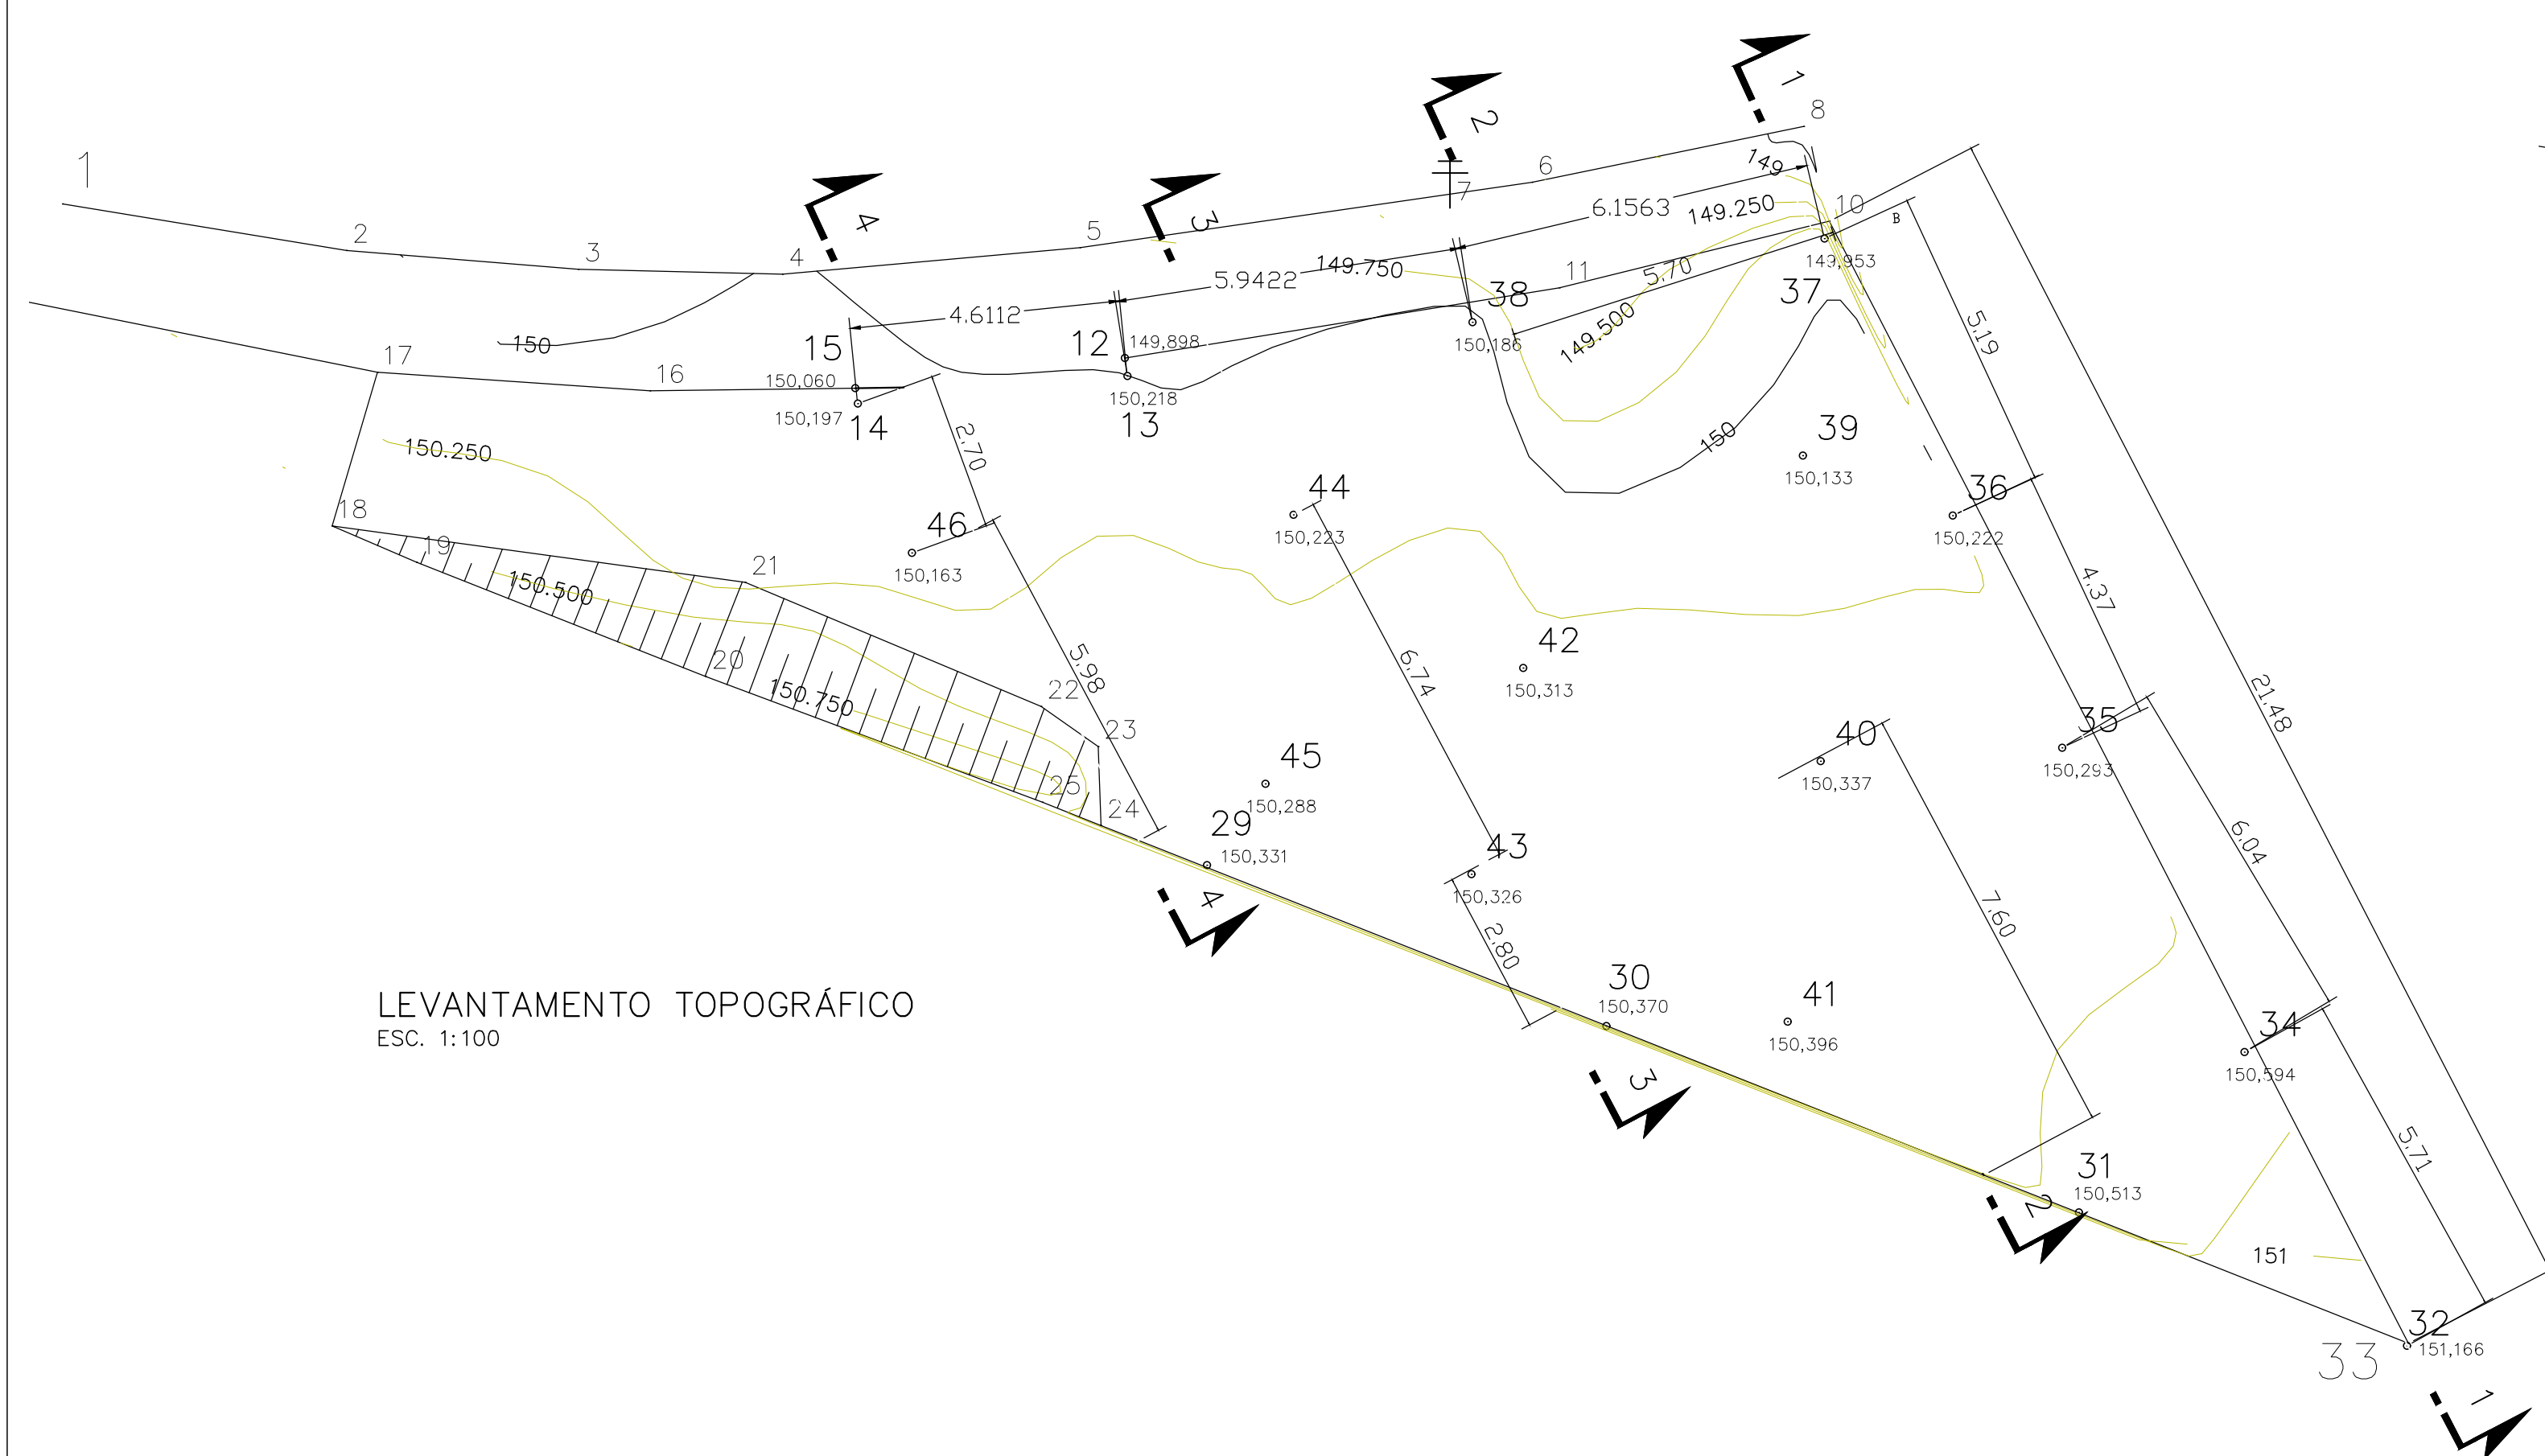


LEVANTAMENTO TOPOGRÁFICO
ESC. 1:100

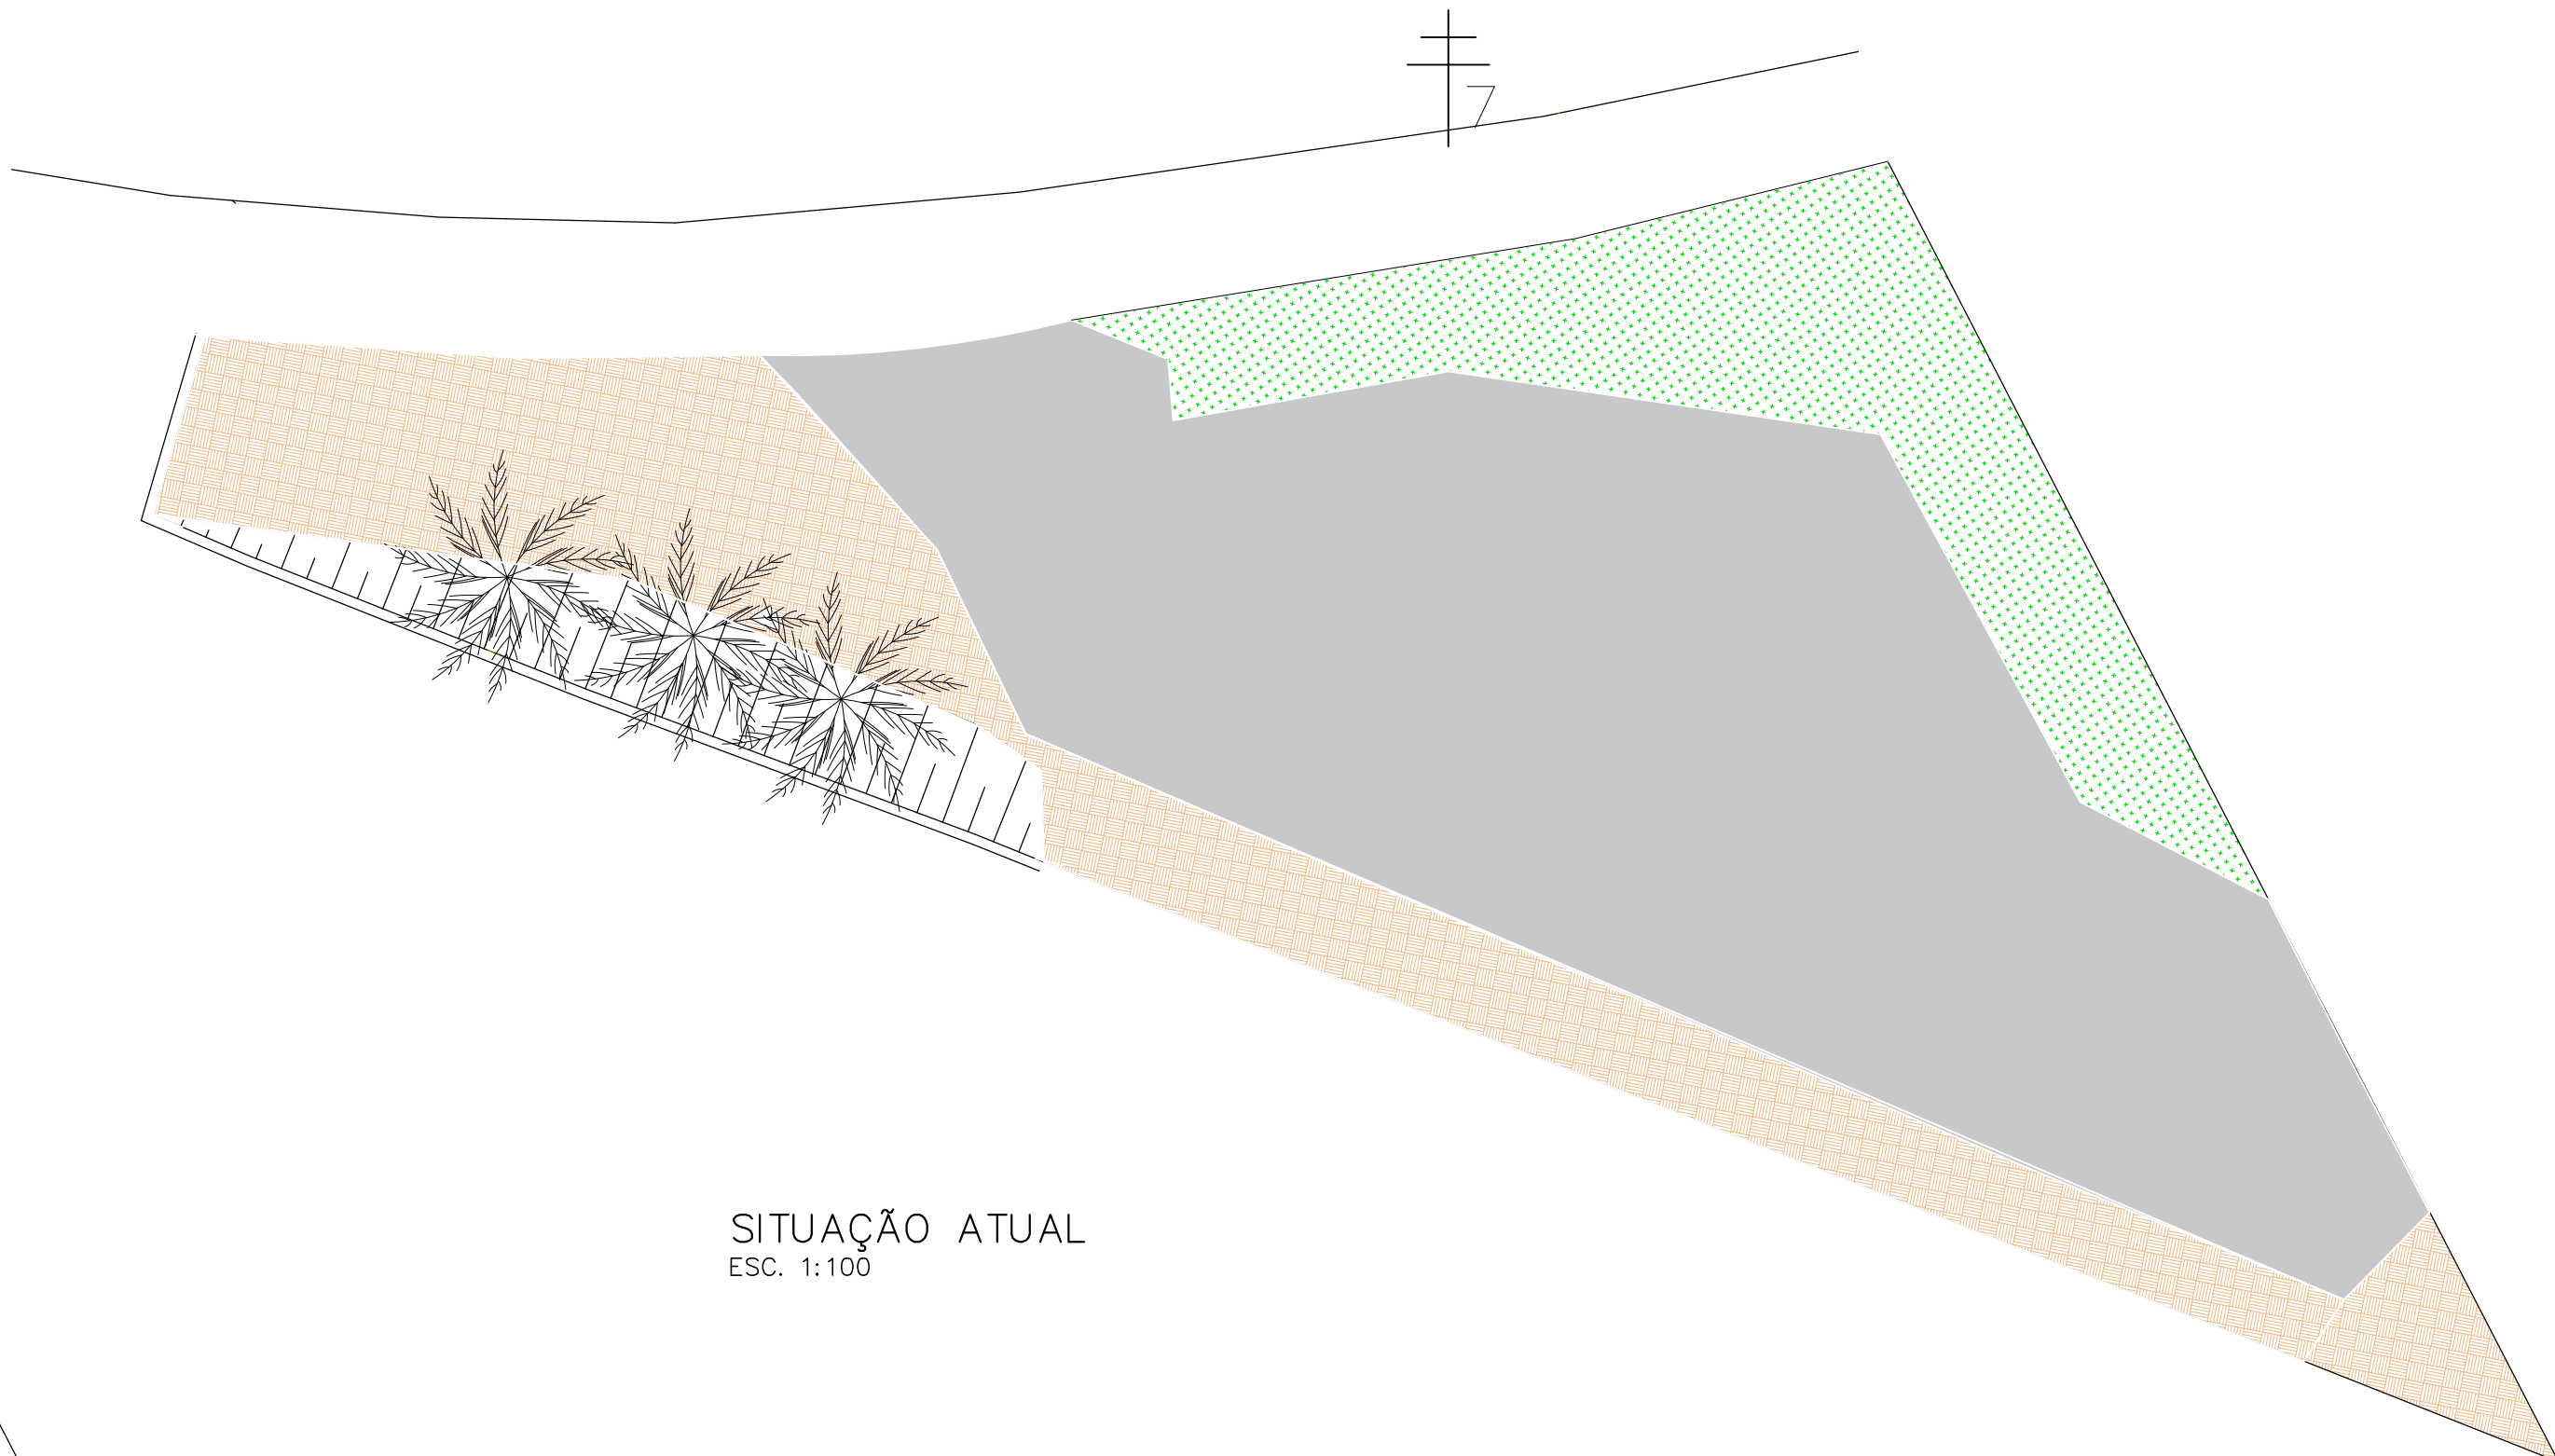


SITUAÇÃO ATUAL
ESC. 1:100

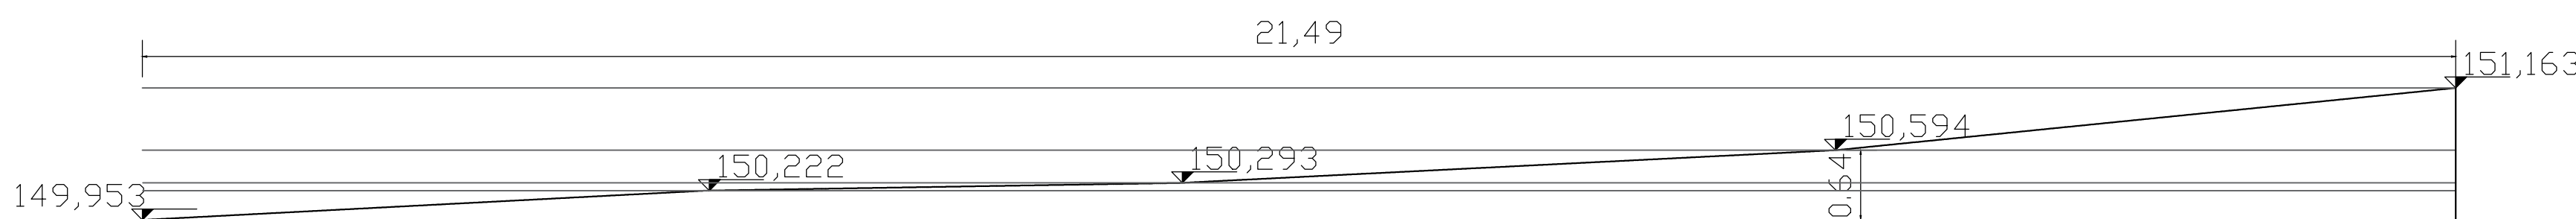


SEÇÃO 1-1
ESC. 1:50

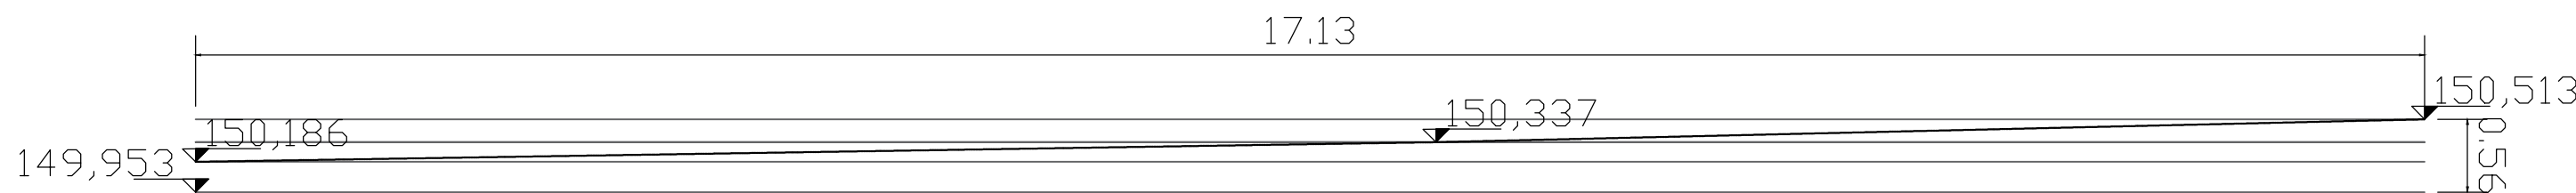

SEÇÃO 2-2
ESC. 1:50

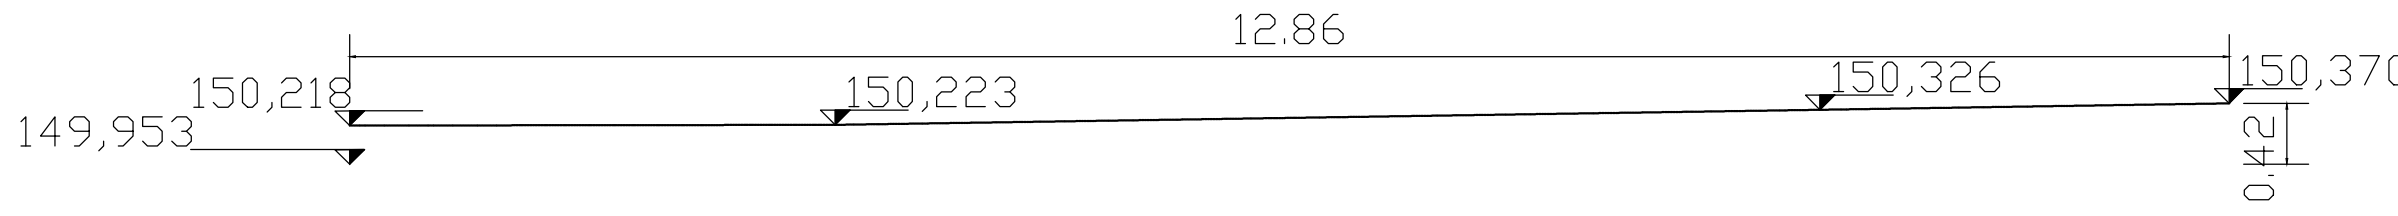

SEÇÃO 3-3
ESC. 1:50

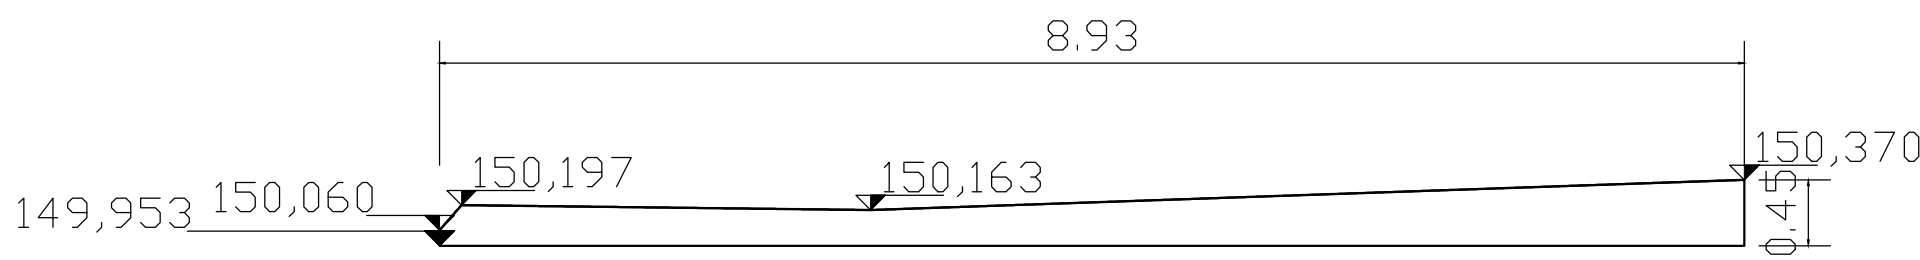

SEÇÃO 4-4
ESC. 1:50

PROJETO BÁSICO		PRANCHA:		01/04
MUNICÍPIO DE CARAPICUÍBA SECRETARIA DE DESENVOLVIMENTO URBANO				
PROJETO: CONSTRUÇÃO DA PRAÇA NA RUA AVAHIR WANDERLEY				
ASSUNTO: CONSTRUÇÃO				
LOCAL: PRAÇA Rua Avahir Wanderley de Lima, 46-218 - Jardim Paulista				
RECURSO/CONVÊNIO: PRÓPRIO		ARQUIVO: LAYOUT1		
DATA: ABRIL/2026	ZONA: ZR02	ESCALA: INDICADA		
SITUAÇÃO SEM ESCALA		Declaro que a aprovação do projeto não implica no reconhecimento por parte da prefeitura do direito de propriedade do terreno. Prefeitura do Município de Carapicuíba Vladimir Maiques Hersen CREA: 5071619464		
DATA: 14/08/2026		ESCALA: EM PROJETO		
REVISÃO NÚMERO: 00		MÊS: AGOSTO		
Projetista: Bruno Oliveira dos Santos				