

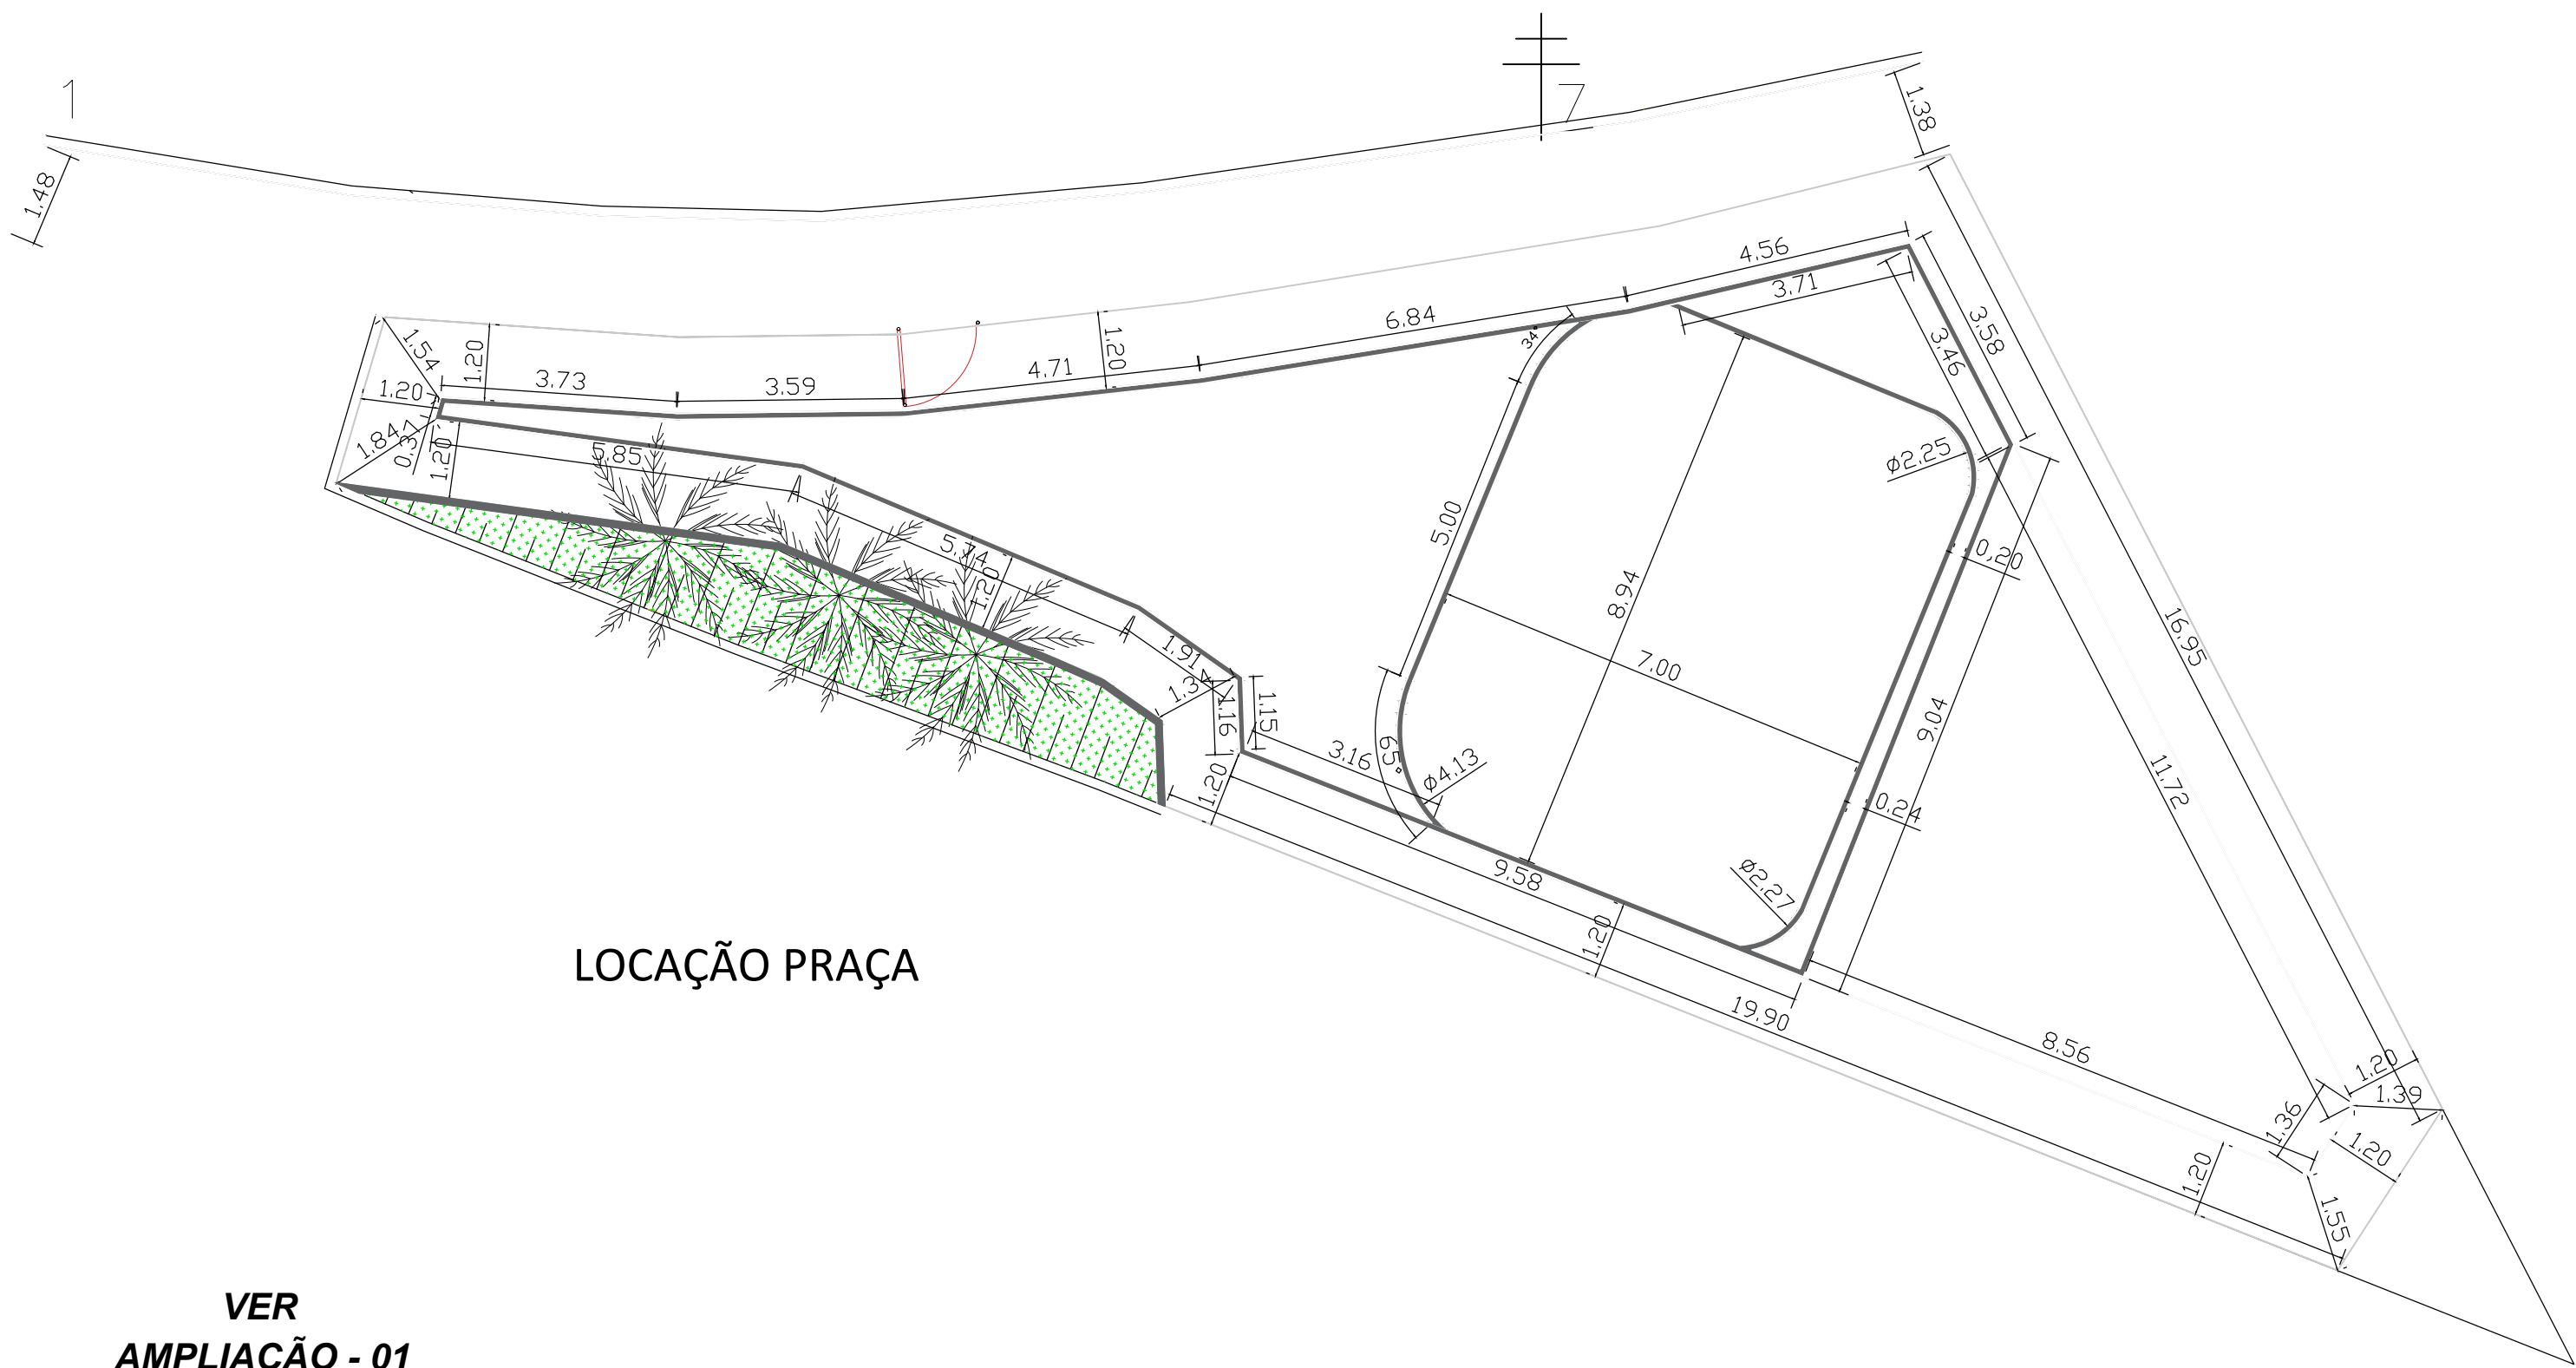
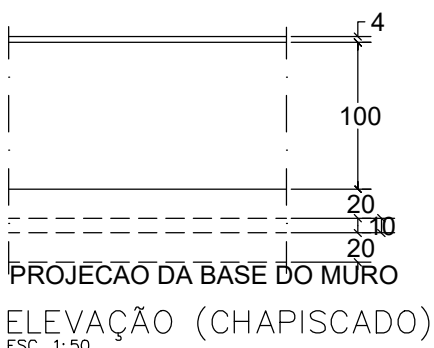


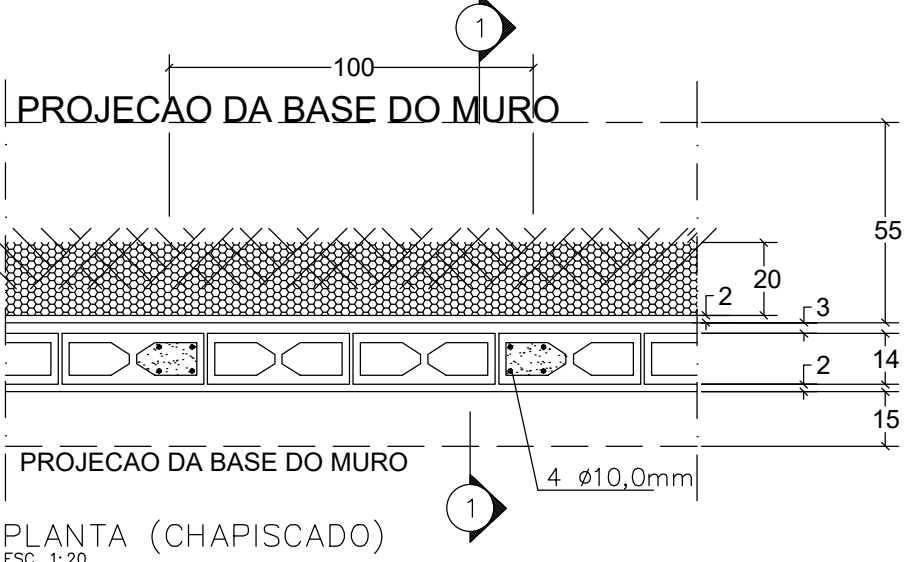


LOCAÇÃO PRAÇA

VER AMPLIAÇÃO - 01

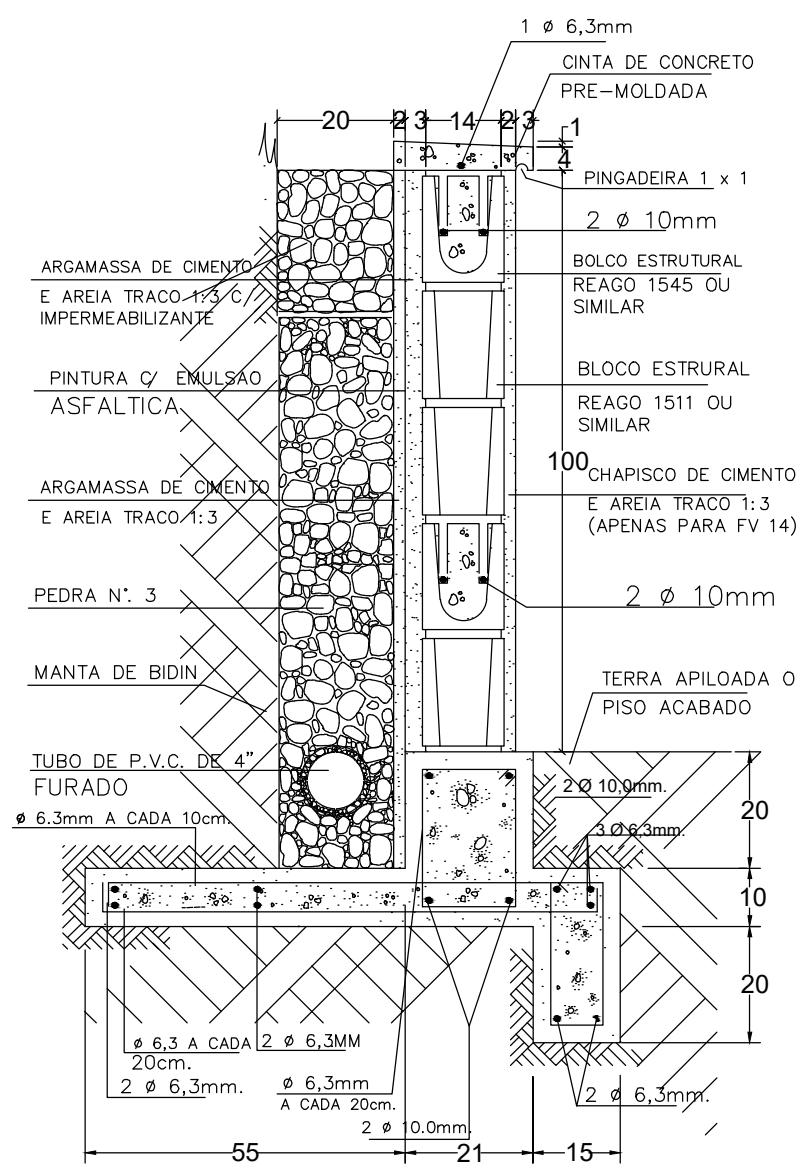


- NOTAS:
- ATENDER TODOS OS REQUISITOS DA NORMA ABNT NBR11682, NBR6118, NBR5629 OU OUTRA DE MESMA FINALIDADE.
 - AS MEDIDAS INDICADAS NO DESENHO ESTÃO EM CENTÍMETROS.
 - CONCRETO fck > 25 MPa.
 - AÇO CA-50
 - PREVER JUNTA DE DILATAÇÃO A CADA 20m NO MÁXIMO
 - DEPENDENDO DAS CONDIÇÕES DO LENÇOL FREÁTICO PREVER EXECUÇÃO DE BARBACANS APROX. À ALTURA DA 2ª FIADA DOS BLOCOS
 - PREVER LASTRO DE BRITA e= 5cm.

TELA EM MALHA QUADRANGULAR

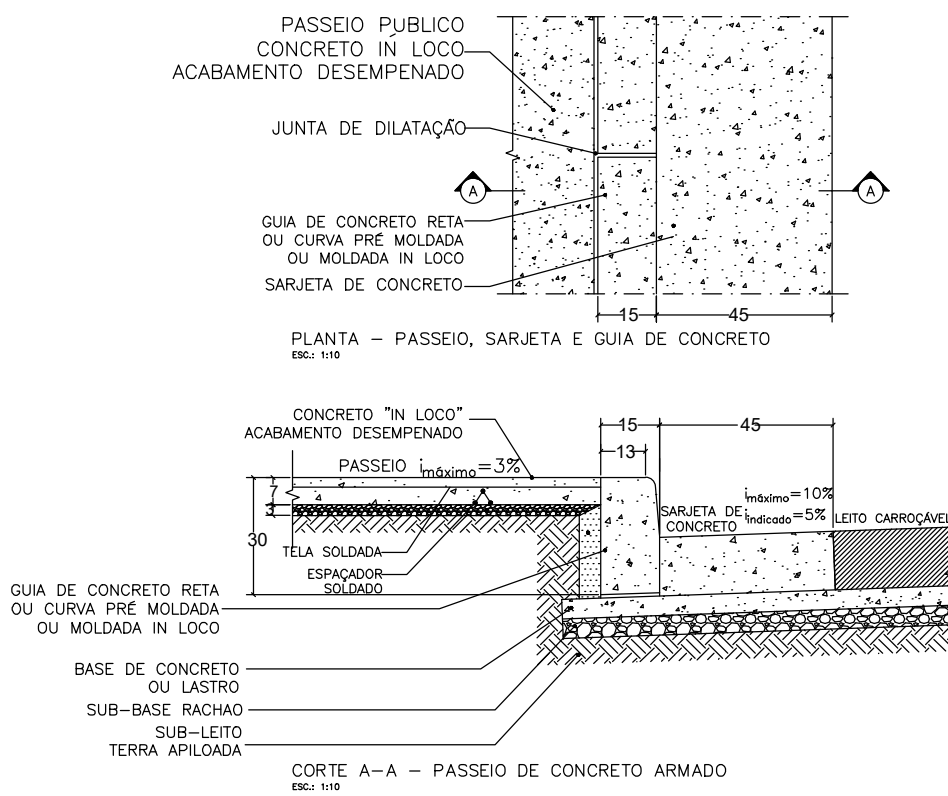


- NOTAS:
- AS MEDIDAS ESPECIFICADAS NO DESENHO ESTÃO EM CENTÍMETROS.
 - ATENDER TODOS OS REQUISITOS DA NORMA ABNT NBR 12255 OU OUTRA DE MESMA FINALIDADE
 - AS JUNTAS DE DILATAÇÃO DEVER SER FEITAS E ESPAÇADAS CONFORME PROJETO
 - RECOMENDA-SE UMA DECLIVIDADE TRANSVERSAL DE 1% AO PASSEIO

VER AMPLIAÇÃO - 03

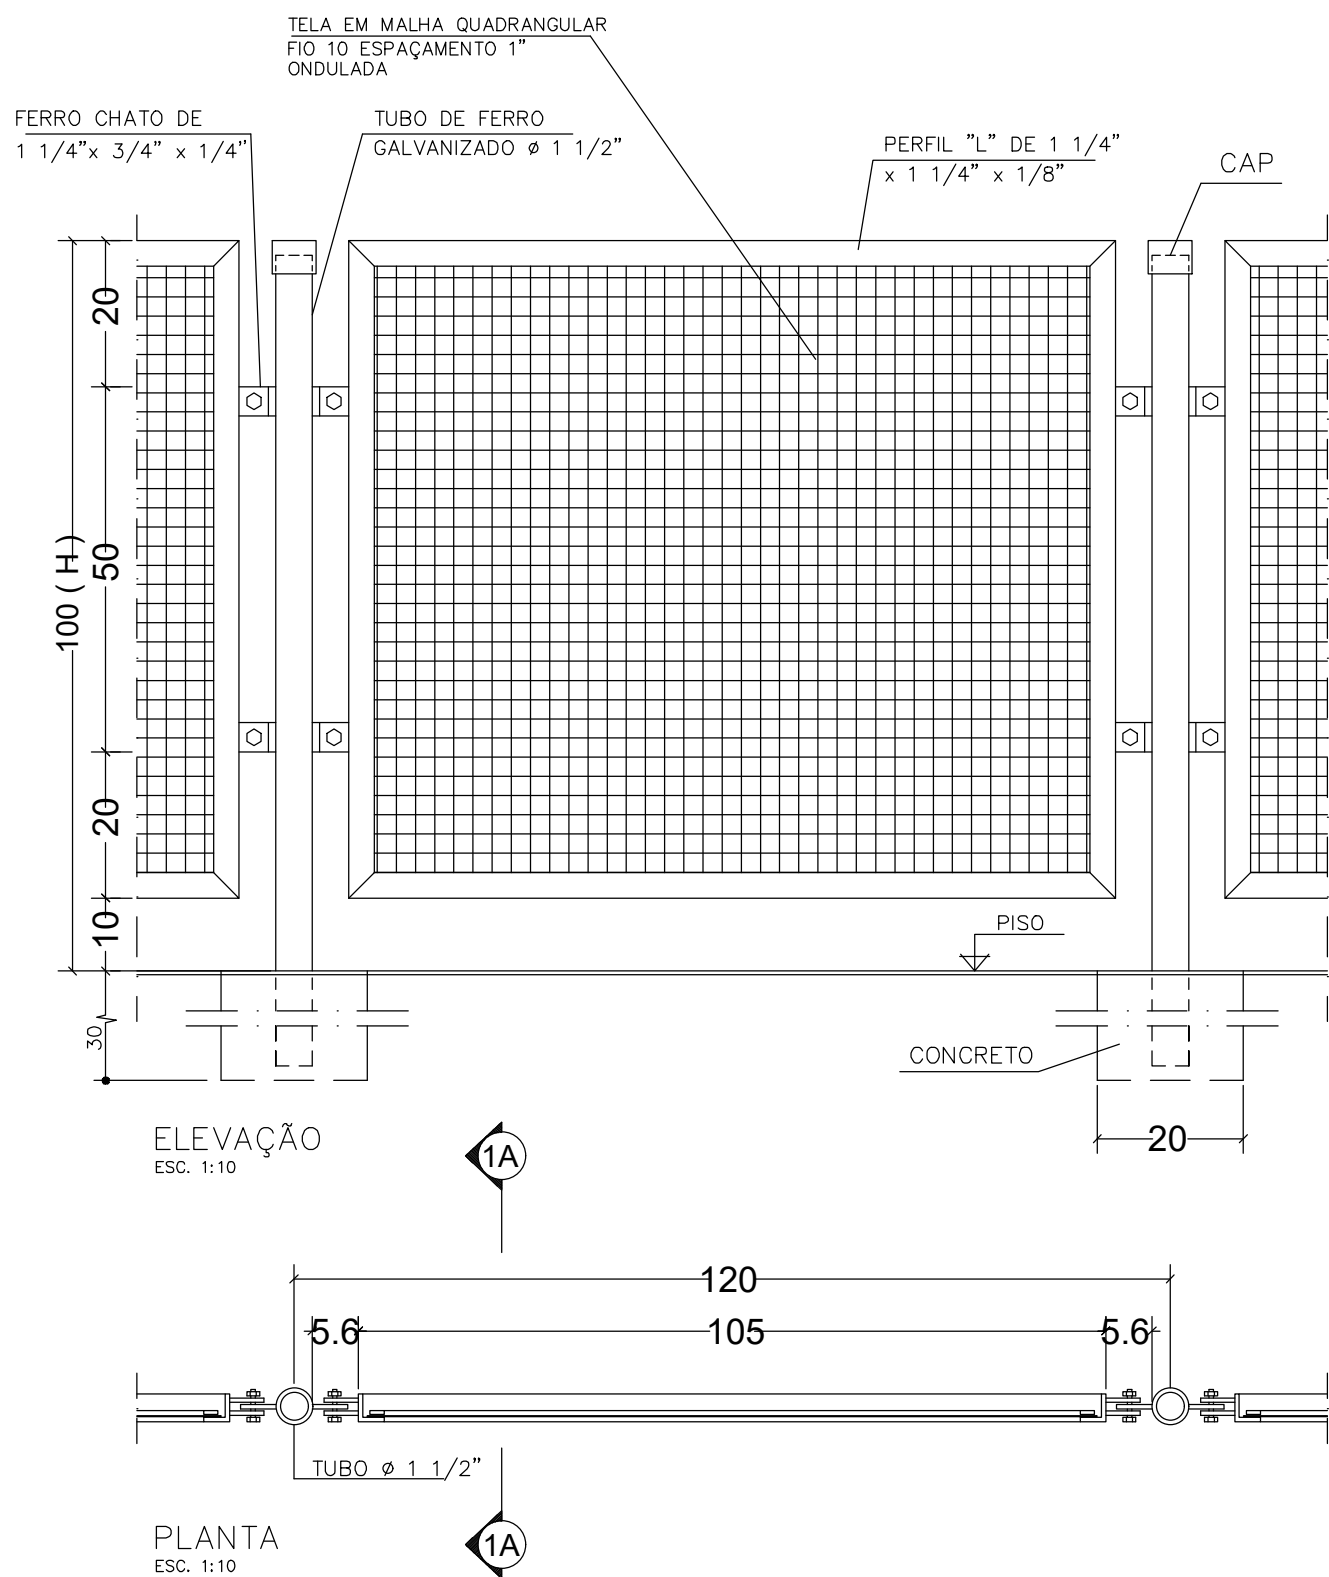

- NOTAS:
- AS MEDIDAS INDICADAS NO DESENHO ESTÃO EM CENTÍMETROS.
 - RECOMENDAÇÃO: ACABAMENTO EM PINTURA ESMALTE SINTÉTICO OU GRAFITE SOBRE FUNDO ANTIOXIDANTE.
 - QUANDO FOR UTILIZADO COMO GUARDA-CORPO A ALTURA H PODERÁ SER AMPLIADA ATÉ 1.20m. A CRITÉRIO DO PROJETO ESPECIFICAMENTE.
 - QUANDO FOR UTILIZADO SOBRE MURUS OU MURETAS, ALTERAR A MODULAÇÃO DE L = 1.20m. PARA L = 1.00m.
 - PREVER LASTRO DE BRITA e= 5cm.

VER AMPLIAÇÃO - 02

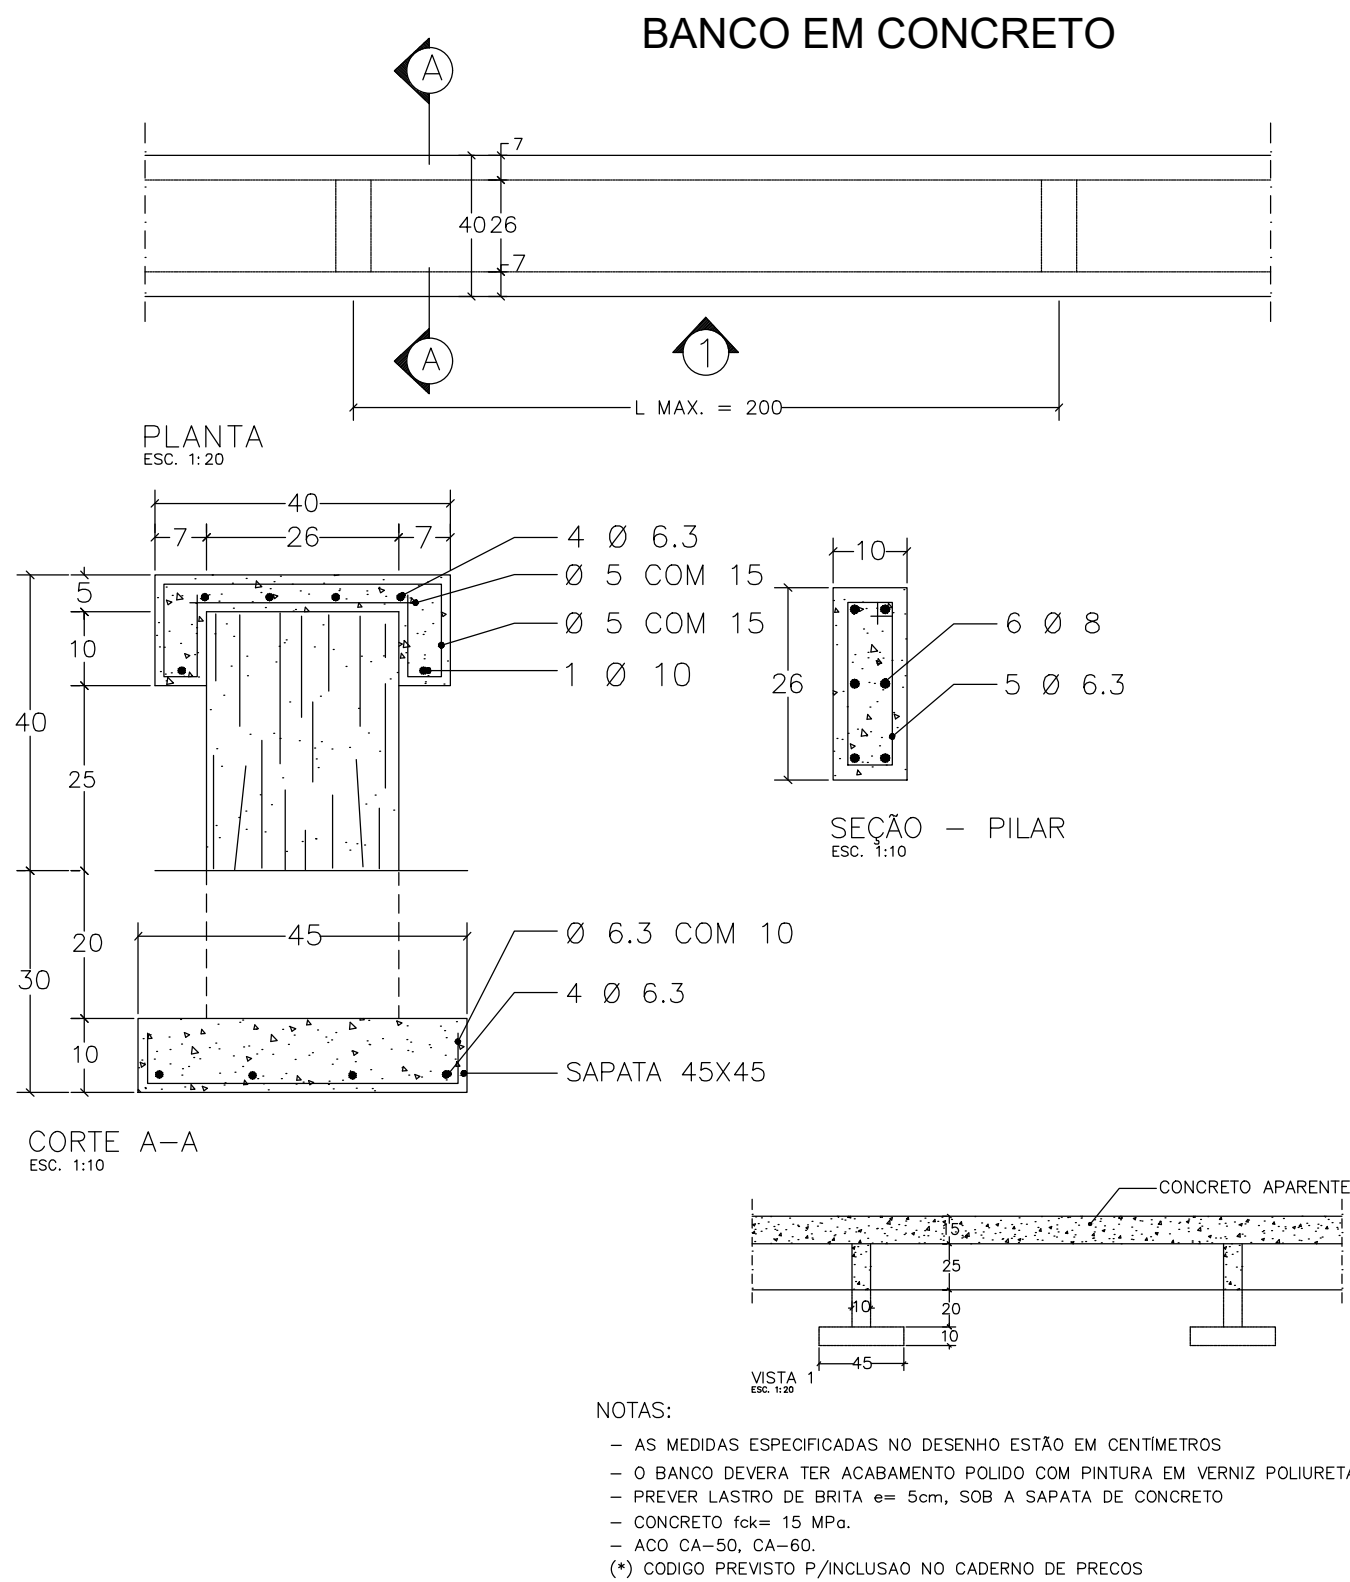

LOCAÇÃO E DETALHAMENTO

PRANCHA:
03/04



MUNICÍPIO DE CARAPICUÍBA
SECRETARIA DE DESENVOLVIMENTO URBANO

PROJETO:
CONSTRUÇÃO DA PRAÇA NA RUA AVAHIR WANDERLEY

ASSUNTO:
CONSTRUÇÃO

LOCAL:
PRAÇA Rua Avahir Wanderley de Lima, 46-218 - Jardim Paulista

RECURSO/CONVÊNIO:
PRÓPRIO

ARQUIVO:
LAYOUT1

DATA:
ABRIL/2026

ZONA:
ZR02

ESCALA:
INDICADA

SITUAÇÃO SEM ESCALA

Declaro que a aprovação do projeto não implica no reconhecimento por parte da prefeitura do direito de propriedade do terreno.

Prefeitura do Município de Carapicuíba

Vladimir Maiques Hersen
CREA: 5071619464

DATA:
14/08/2026

ESCALA:
EM PROJETO

REVISÃO NÚMERO: 00

MÊS: agosto

Projetista: Bruno Oliveira dos Santos