


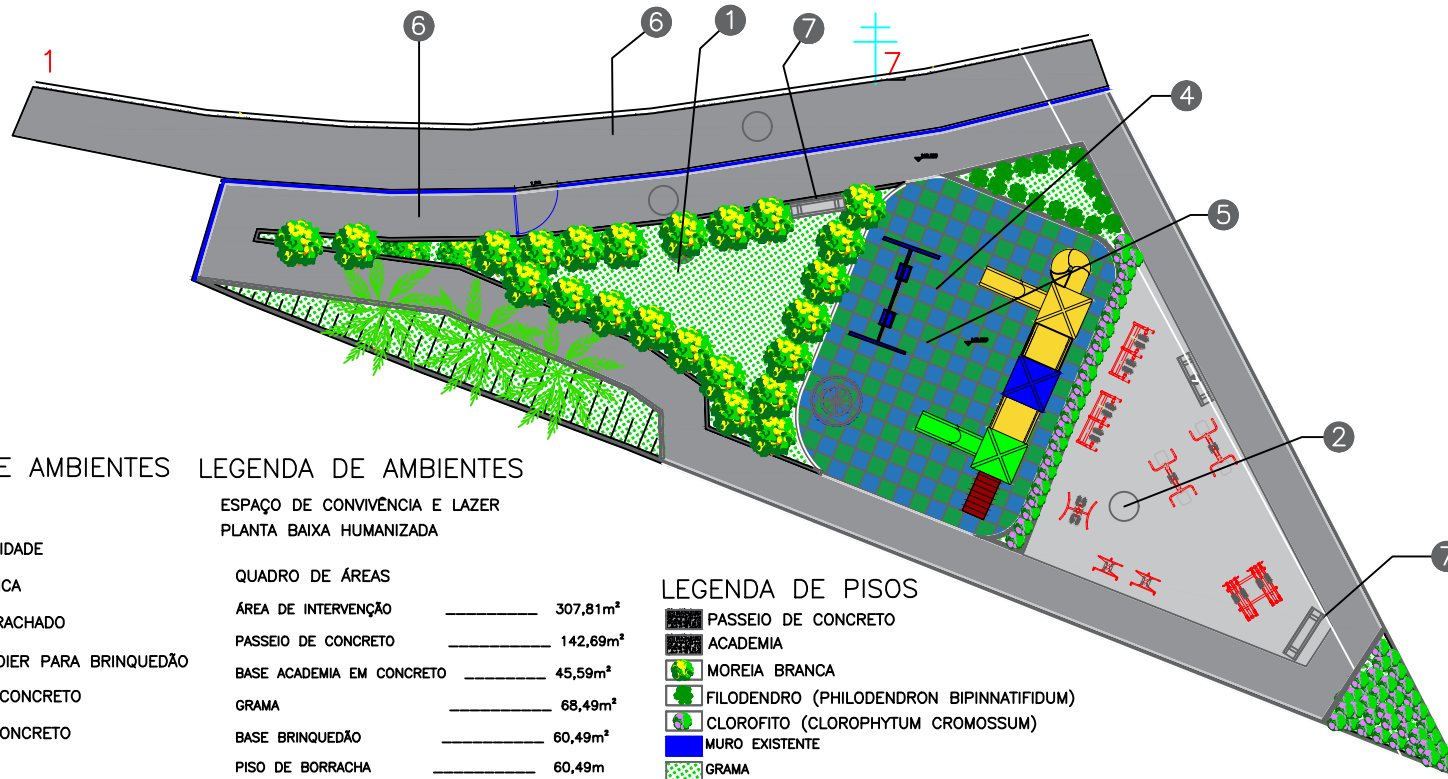


LEGENDA DE AMBIENTES

- 1 GRAMA
- 2 ACADEMIA 3 IDADE
- 3 MOREIA BRANCA
- 4 PISO EMBORRACHADO
- 5 BASE EM RADIER PARA BRINQUEDÃO
- 6 PASSEIO DE CONCRETO
- 7 BANCO EM CONCRETO

QUADRO DE ÁREAS		
ÁREA DE INTERVENÇÃO		307,81m²
PASSEIO DE CONCRETO		142,69m²
BASE ACADEMIA EM CONCRETO		45,59m²
GRAMA		68,49m²
BASE BRINQUEDÃO		60,49m²
PISO DE BORRACHA		60,49m
AMORÉIA BRANCA		25 UNID
MARIA SEM VERGONHA		3 DÓZIA
MONSTERA DELICIOSA		16 UNID

LEGENDA DE PISOS

- PASSEIO DE CONCRETO
- ACADEMIA
- MOREIA BRANCA
- FILODENDRO (PHILODENDRON BIPINNATIFIDUM)
- CLOROFITO (CLOROPHYTUM CROMOSSUM)
- MURO EXISTENTE
- GRAMA

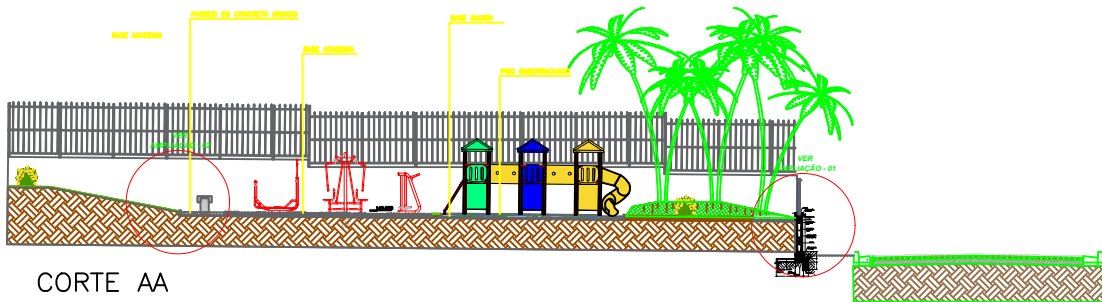

PROJETO BÁSICO

PRANCHA: 04/04

MUNICÍPIO DE CARAPICUÍBA
SECRETARIA DE DESENVOLVIMENTO URBANO

PROJETO: CONSTRUÇÃO DA PRAÇA NA RUA AVAHIR WANDERLEY
ASSUNTO: CONSTRUÇÃO

LOCAL: PRAÇA Rua Avahir Wanderley de Lima, 46-218 - Jardim Paulista

RECURSO/CONVENIO: PRÓPRIO
DATA: ABRIL/2026

ARQUIVO: LAYOUT1
ESCALA: INDICADA

SITUAÇÃO SEM ESCALA

Declaro que a aprovação do projeto não implica no reconhecimento por parte da prefeitura do direito de propriedade do terreno.

Prefeitura do Município de Carapicuíba

Vladimir Marques Hersen
CREA: 5071619464

DATA: 14/08/2026
ESCALA: EM PROJETO

REVISÃO NÚMERO: 00
MÊS: agosto

Projetista: Bruno Oliveira dos Santos