
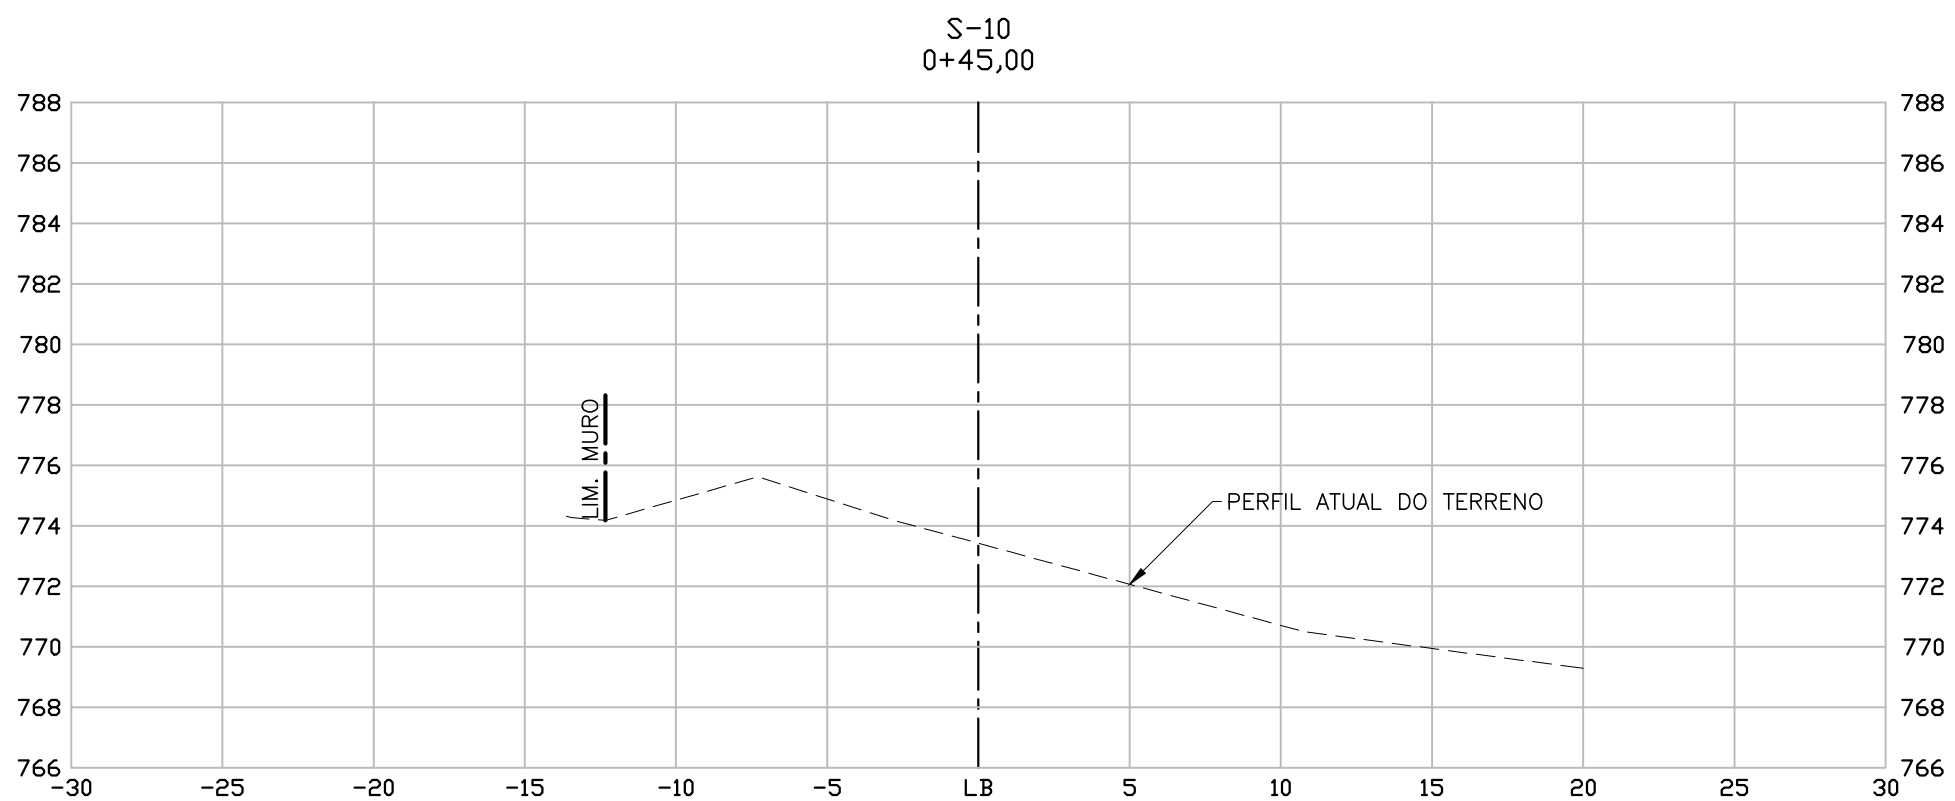
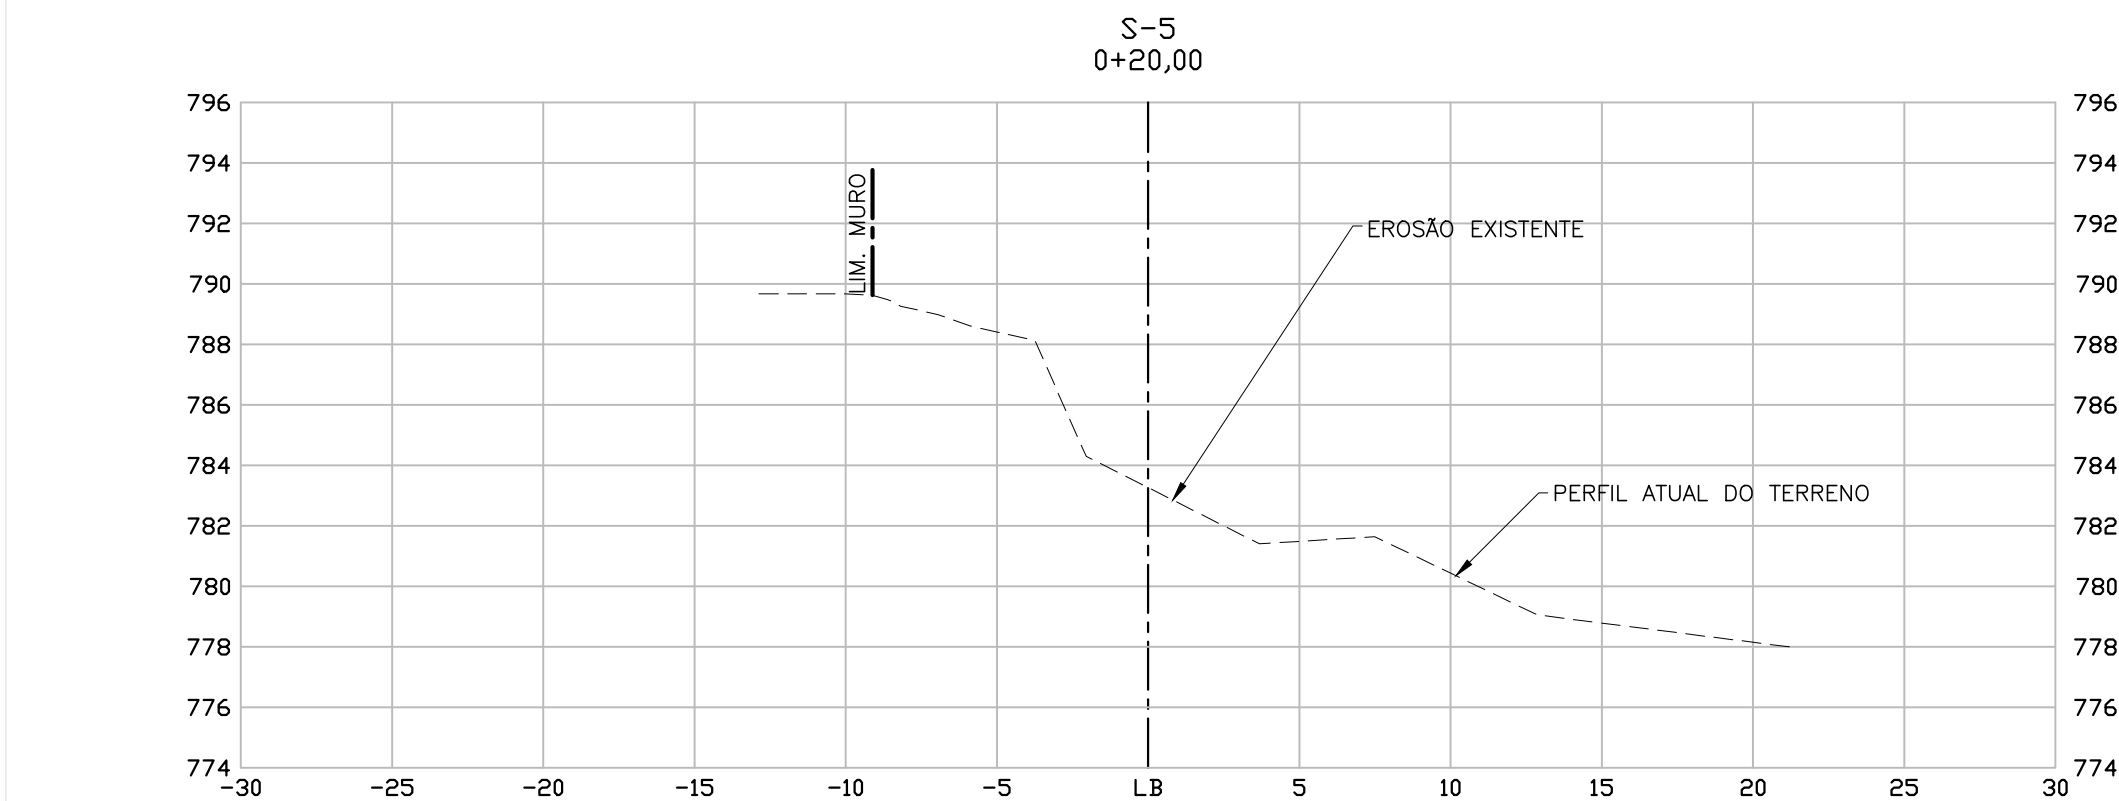
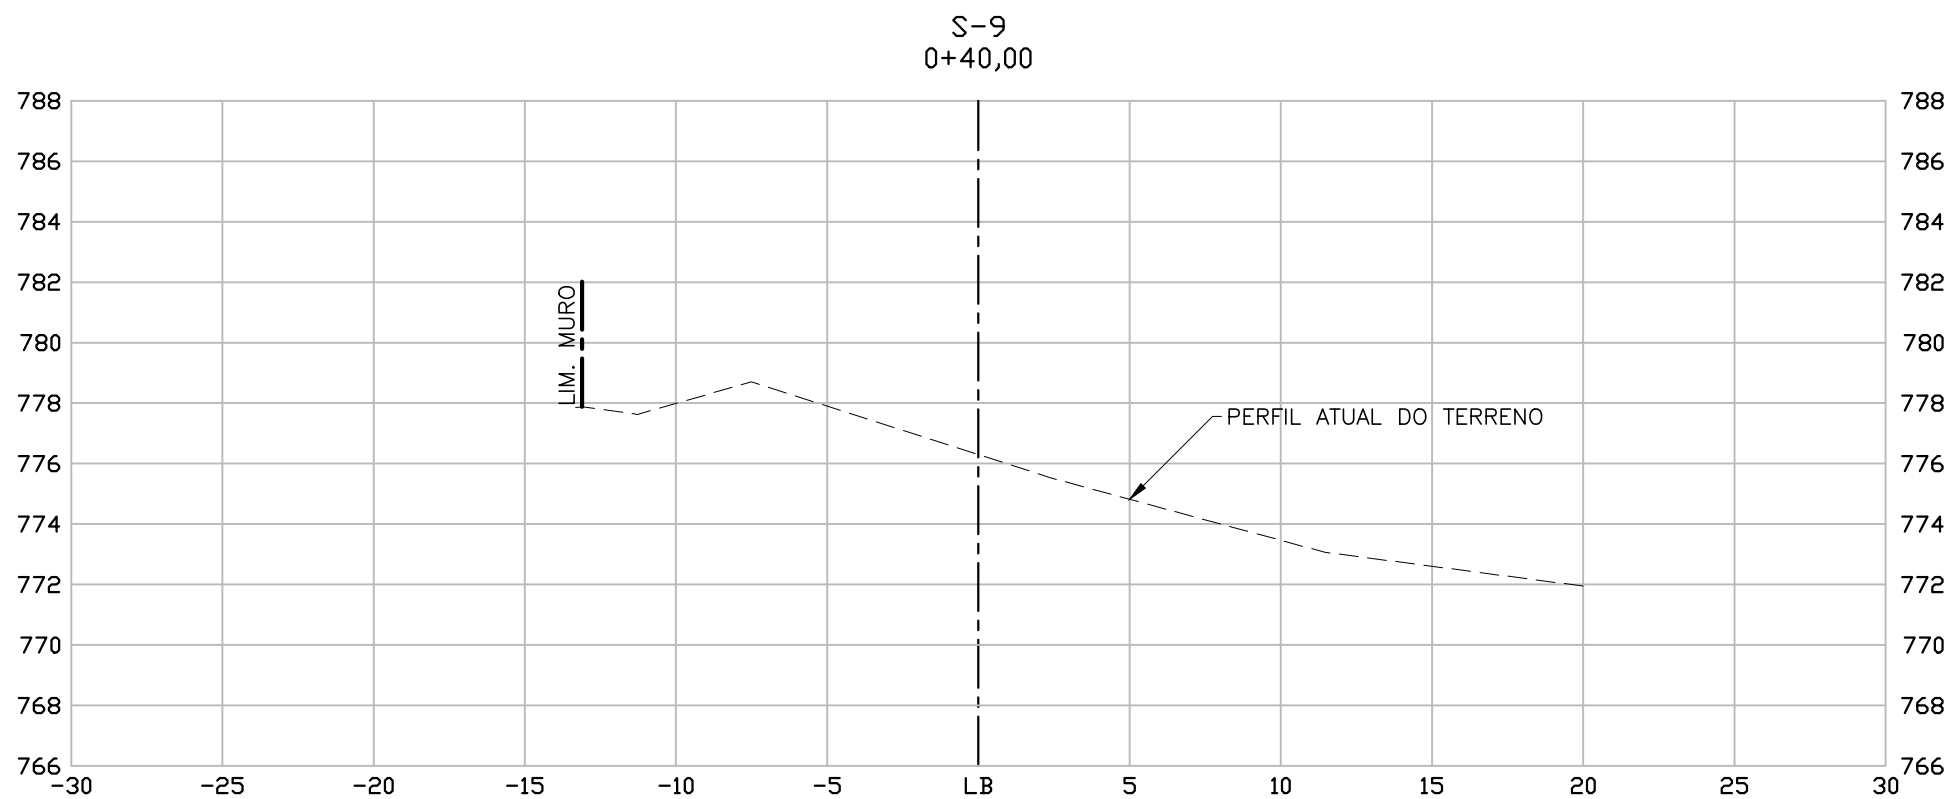
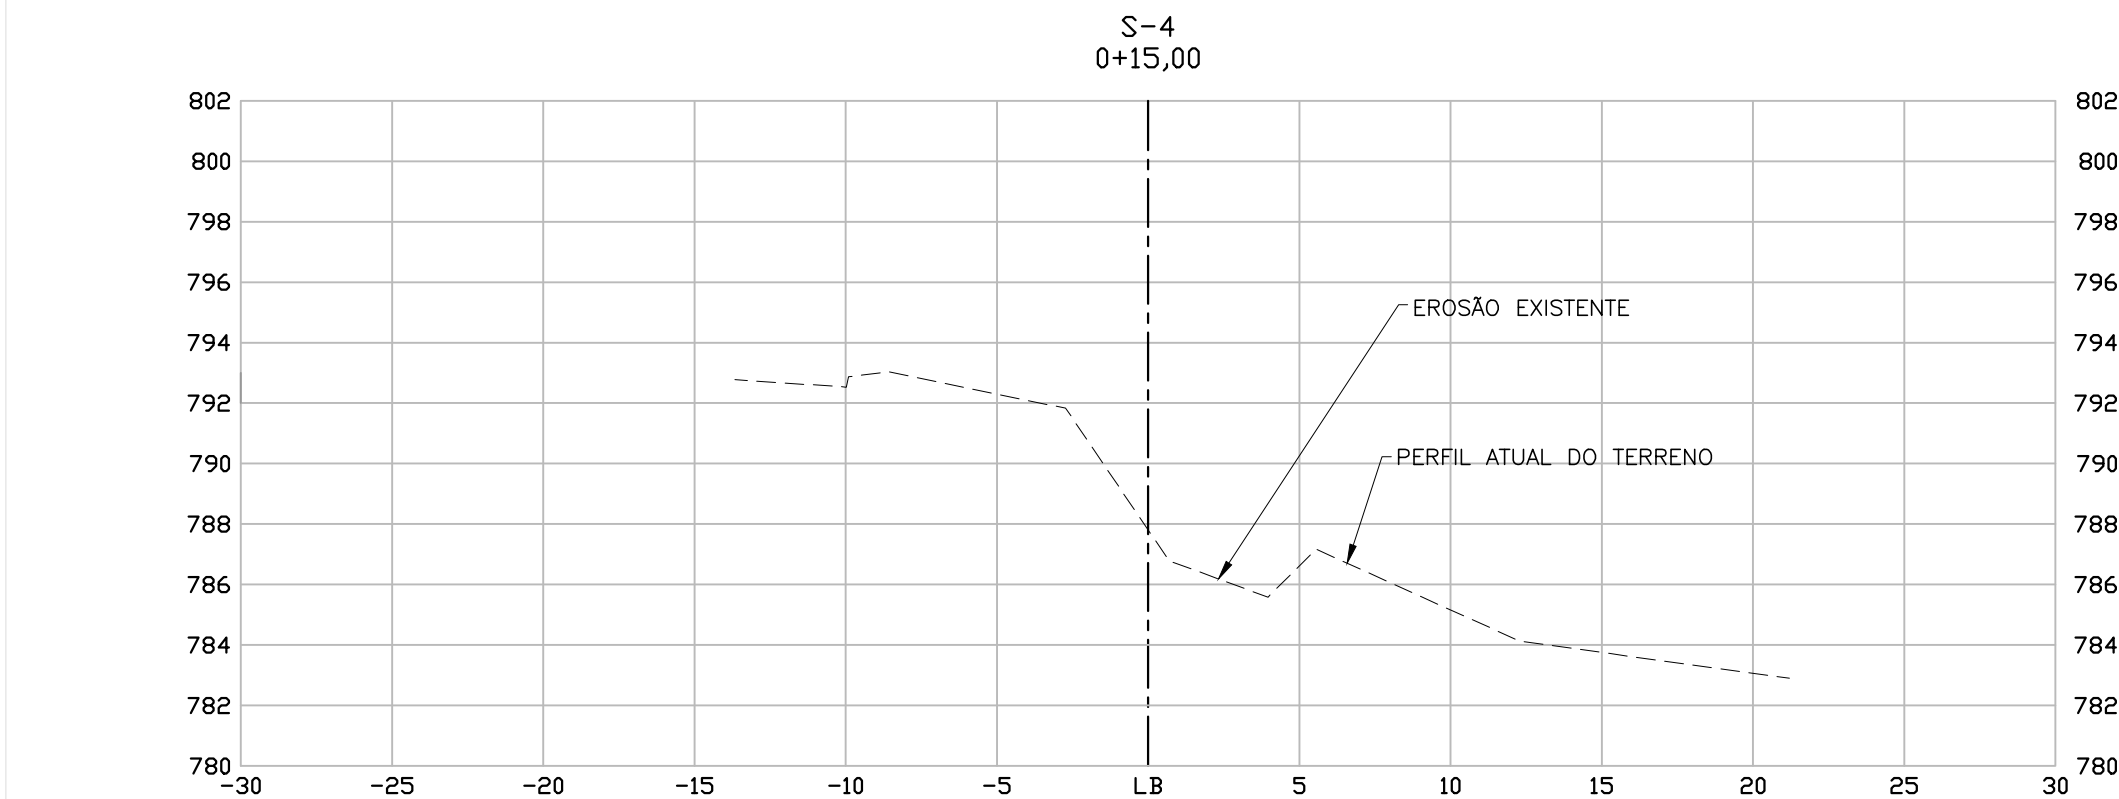
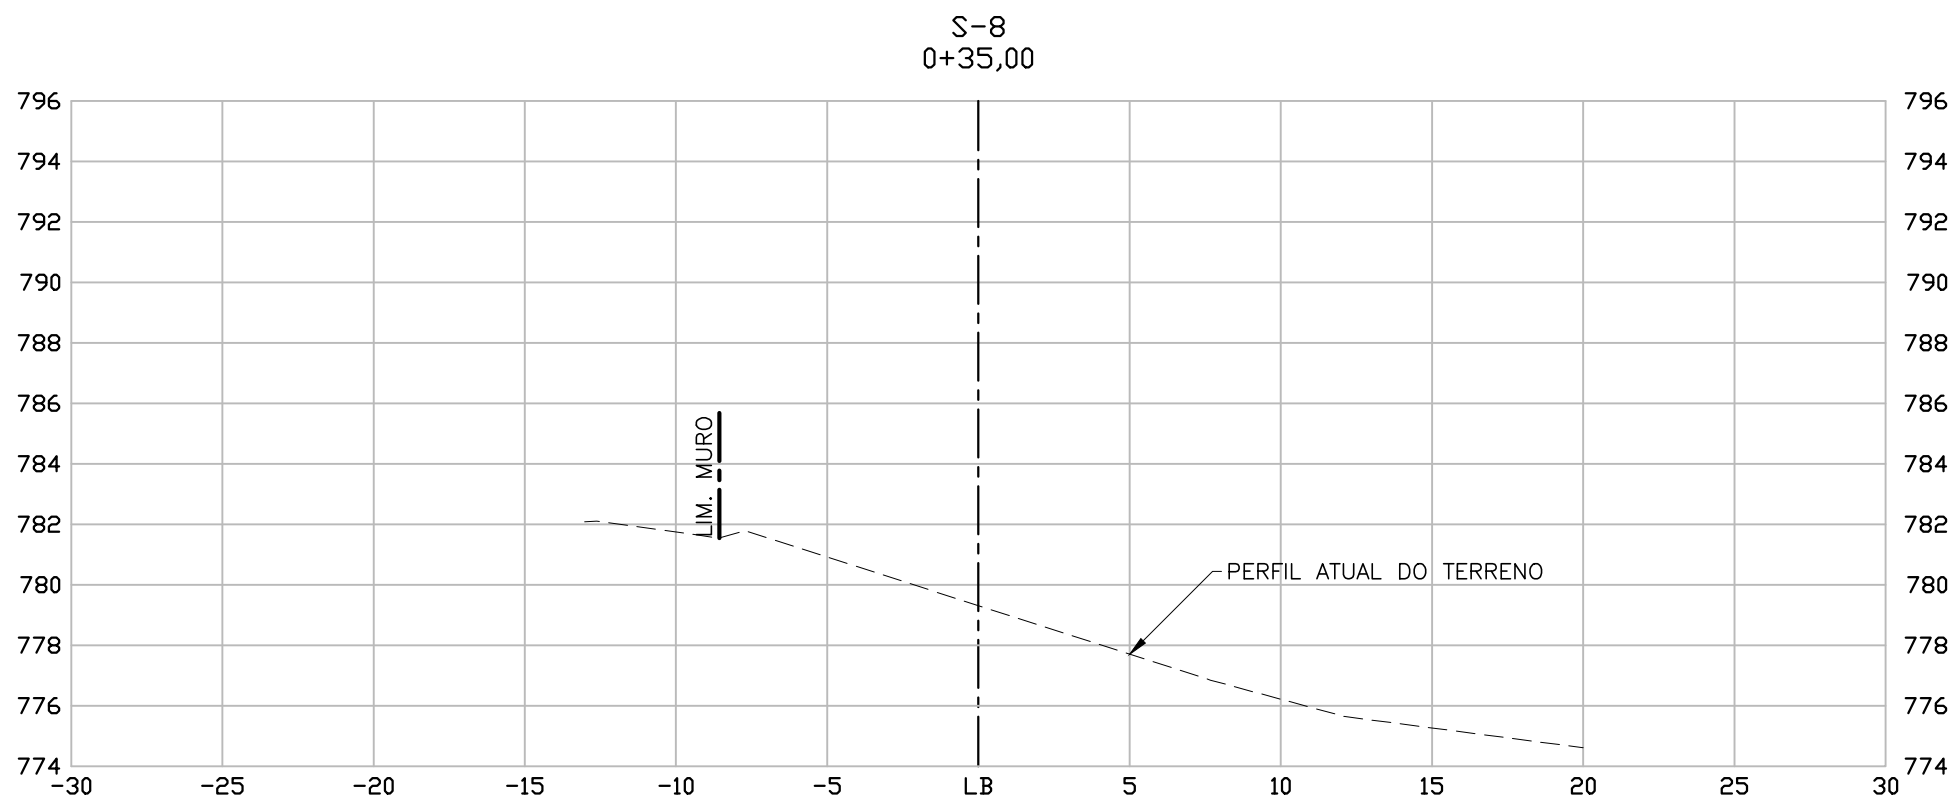
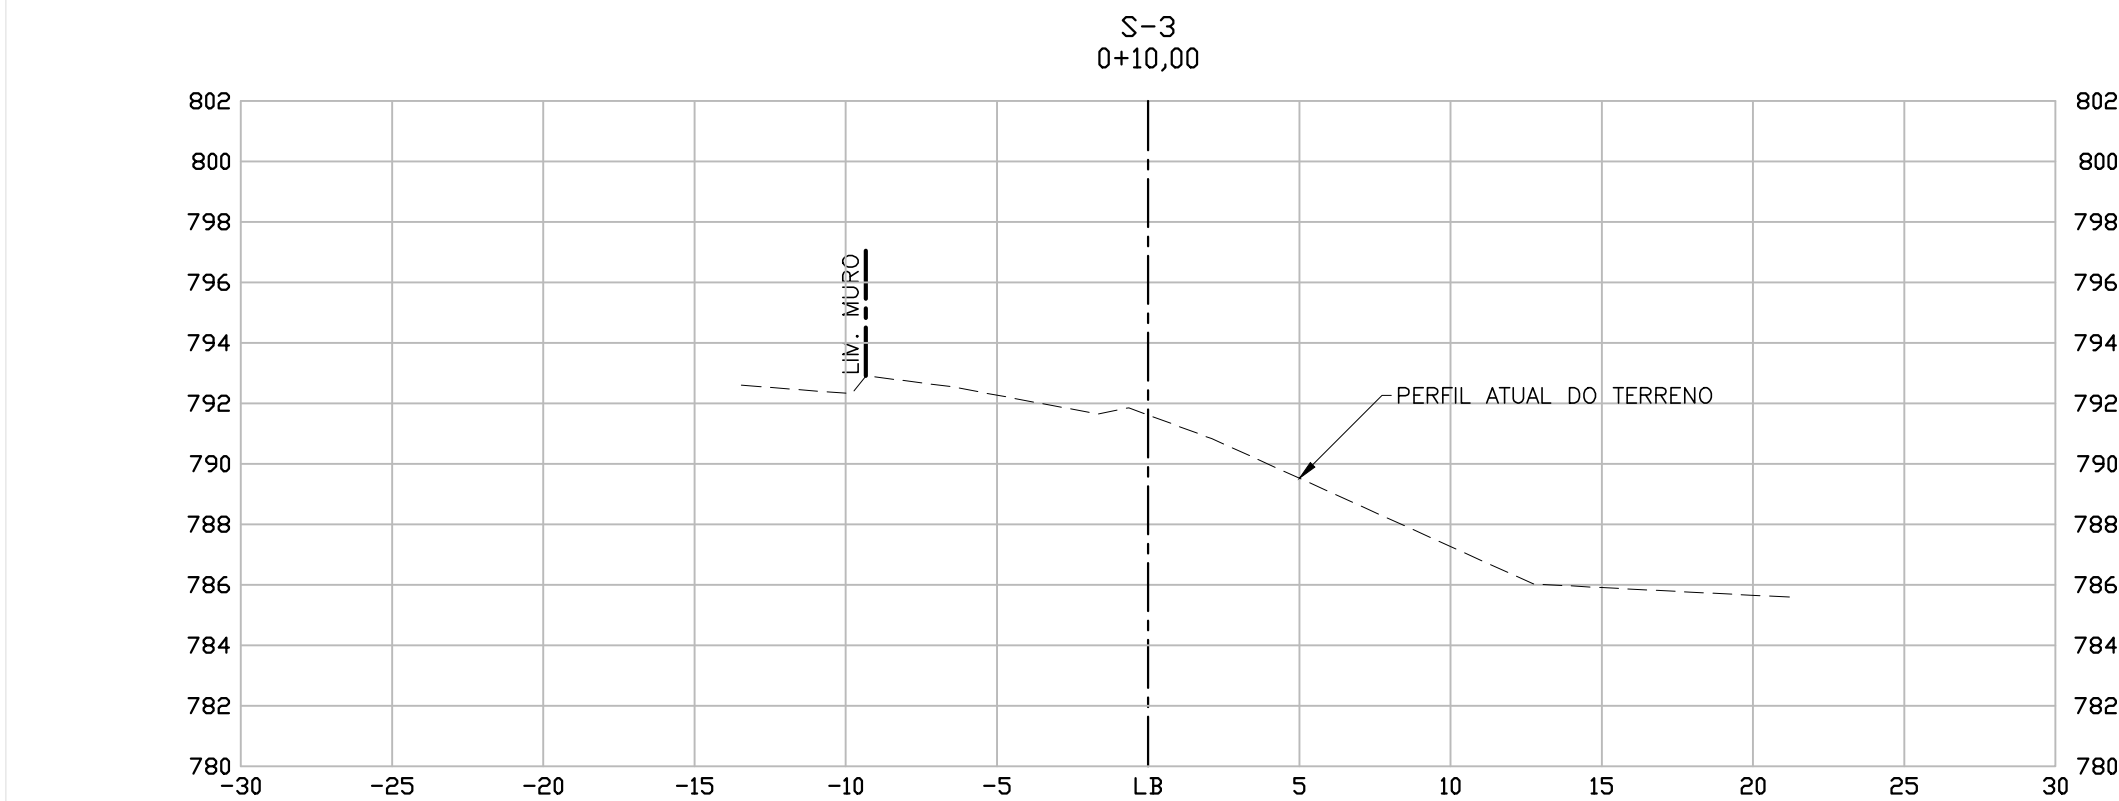
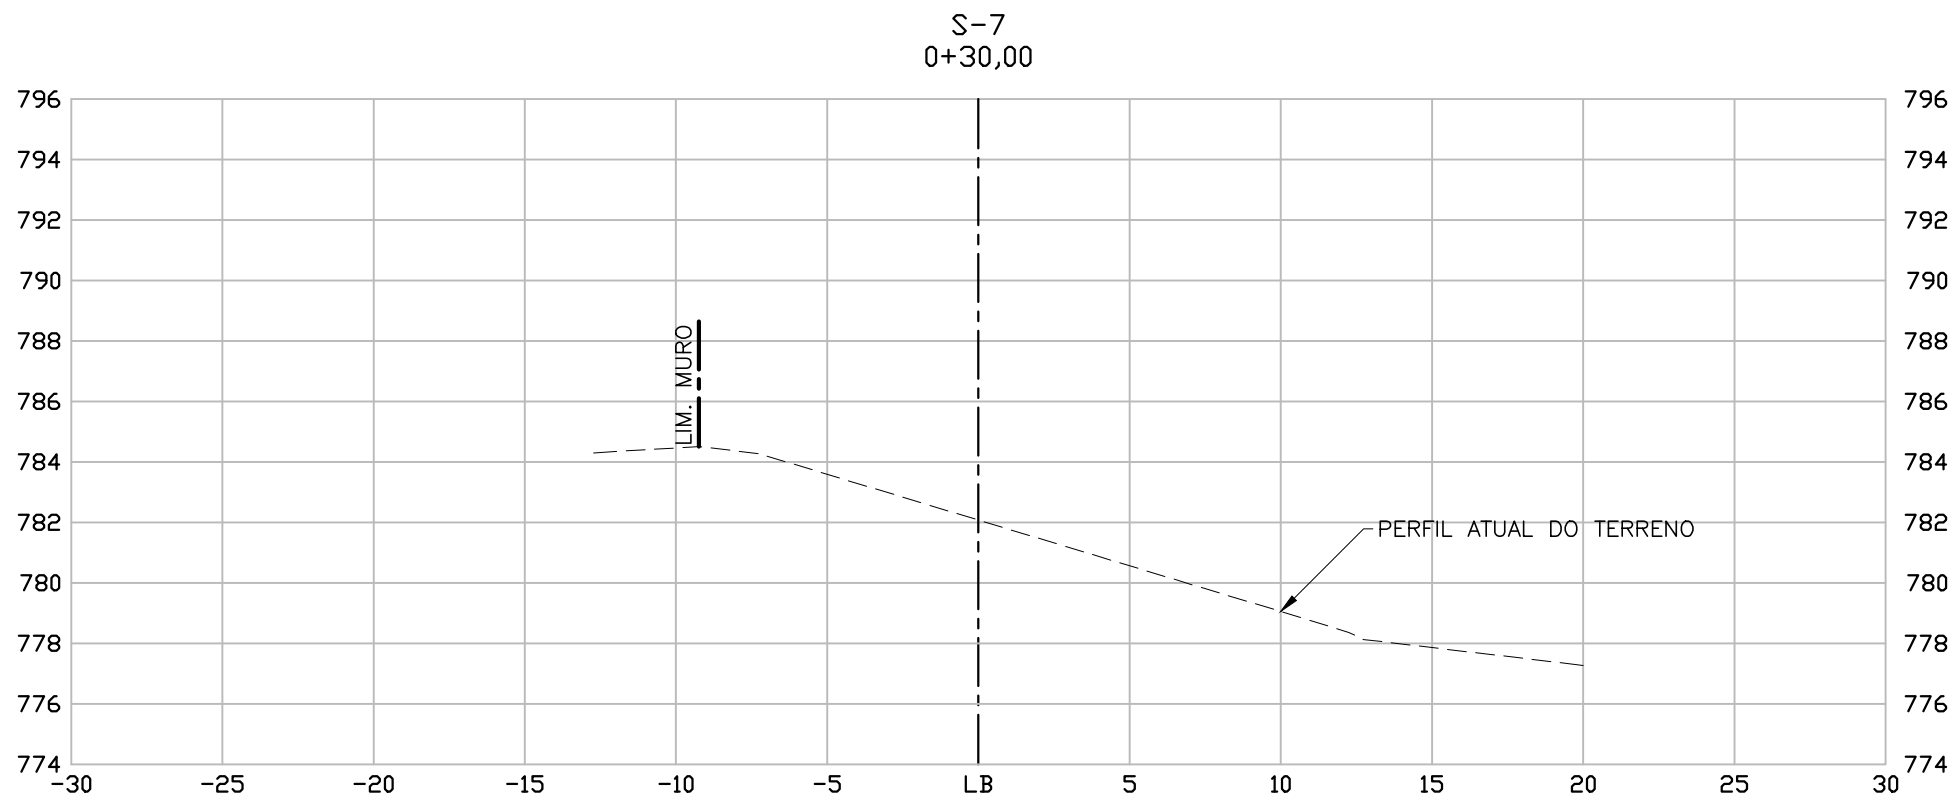
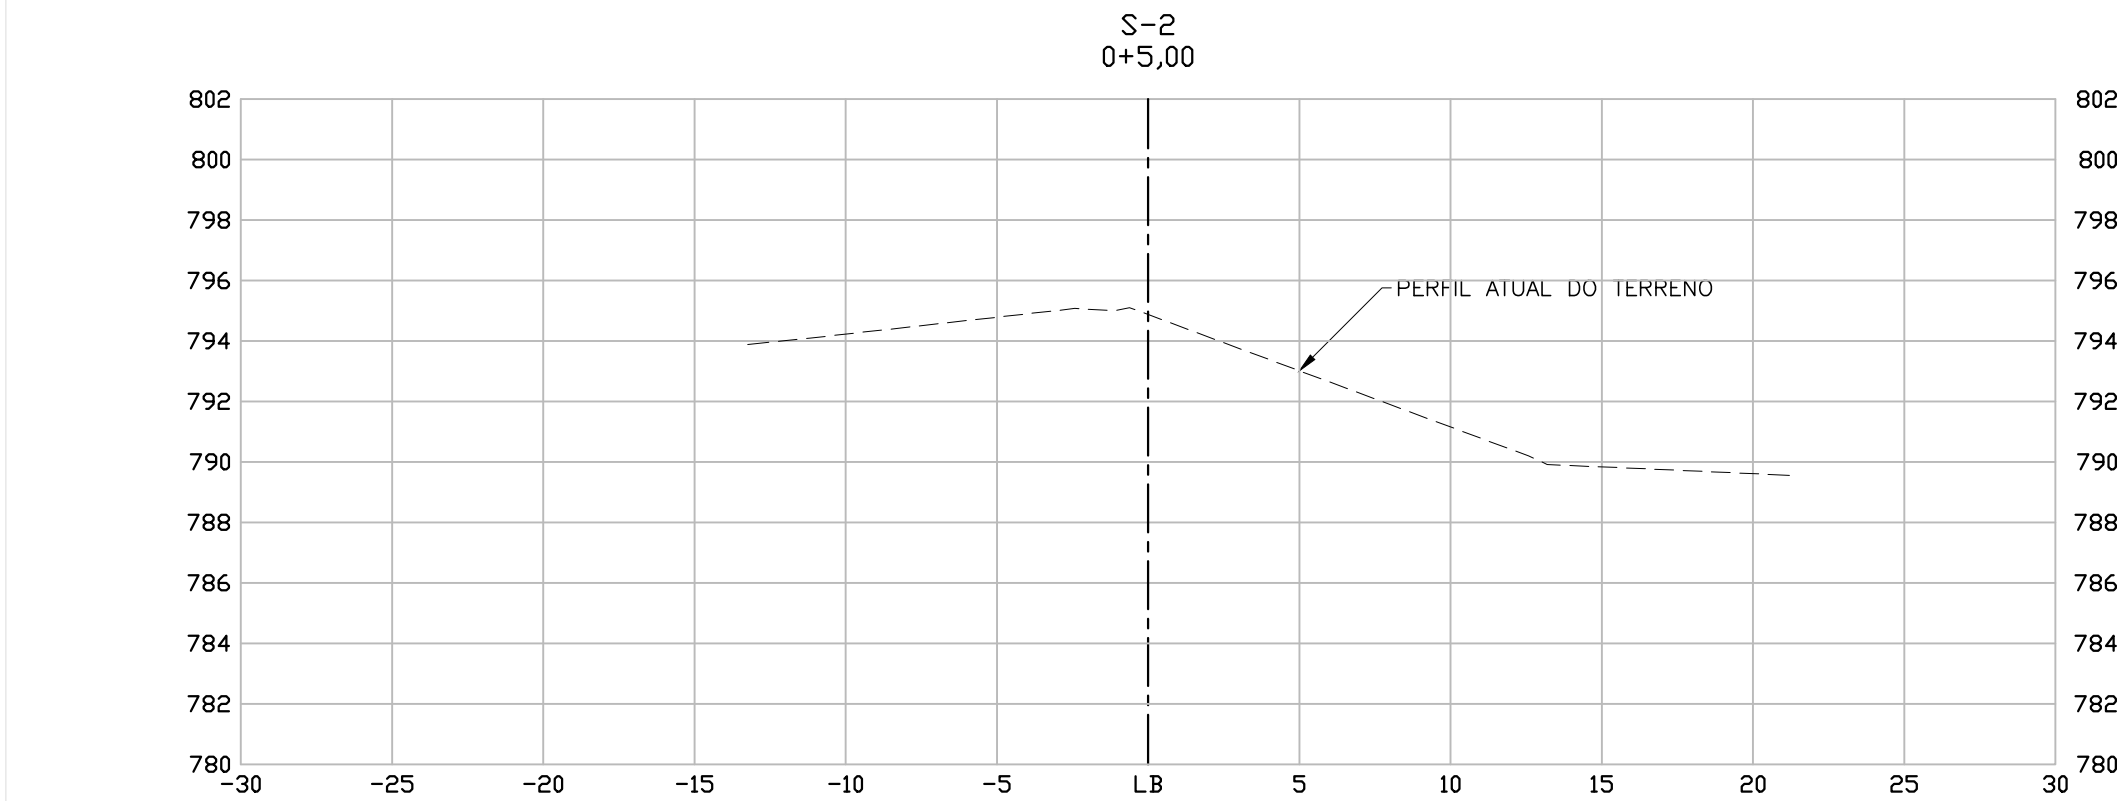
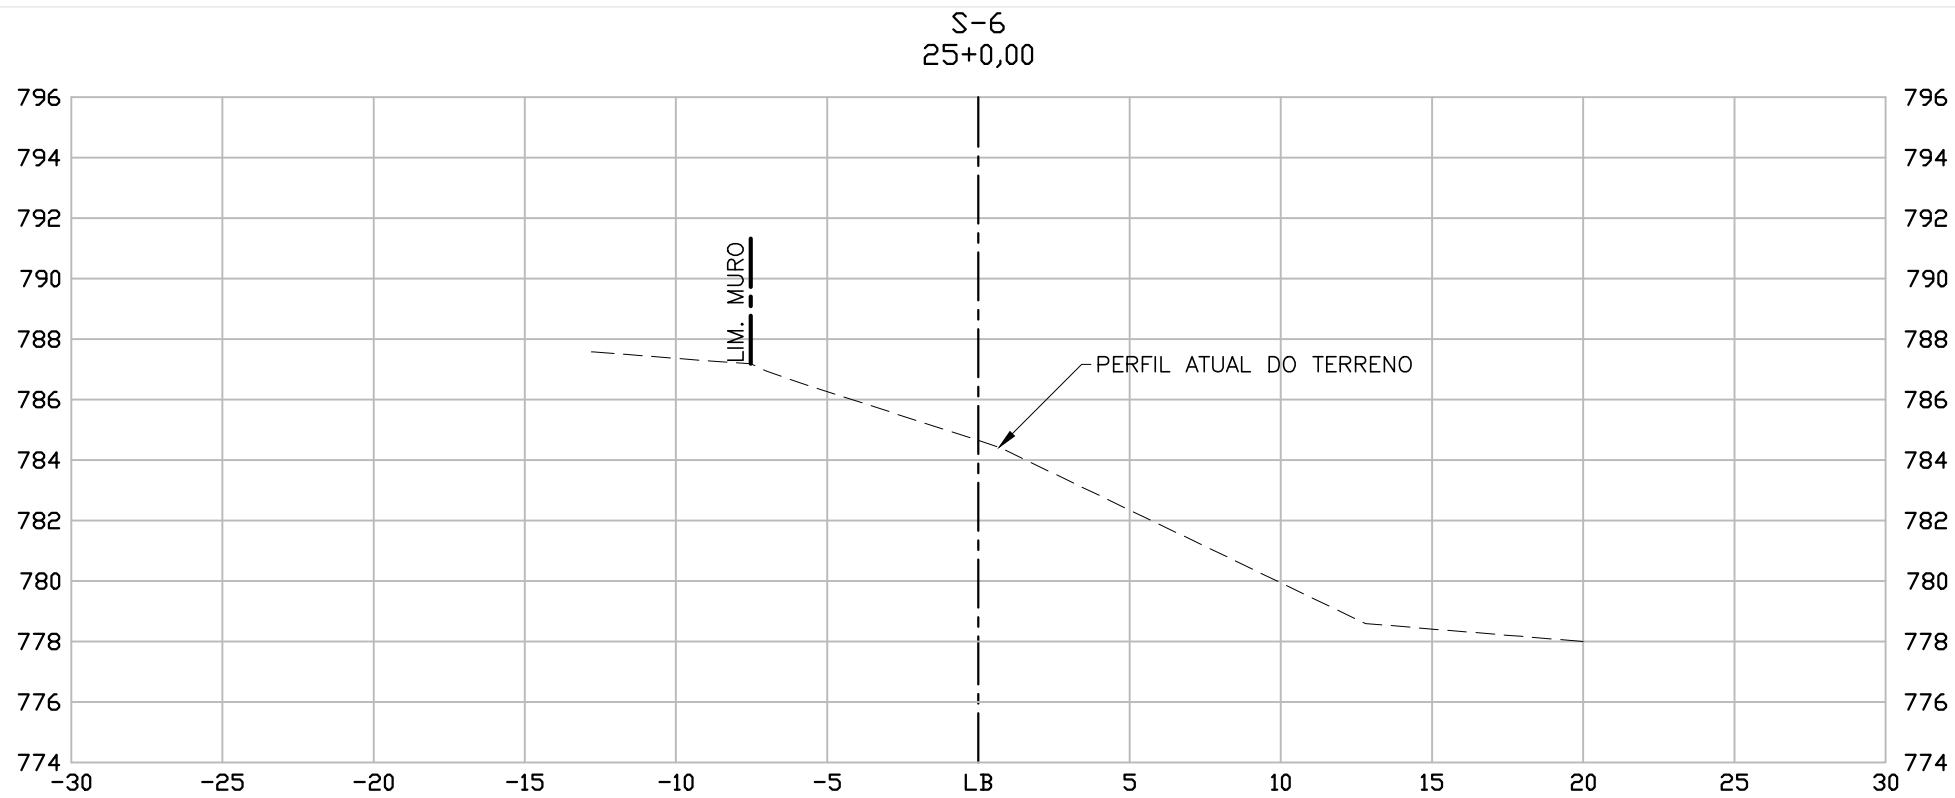


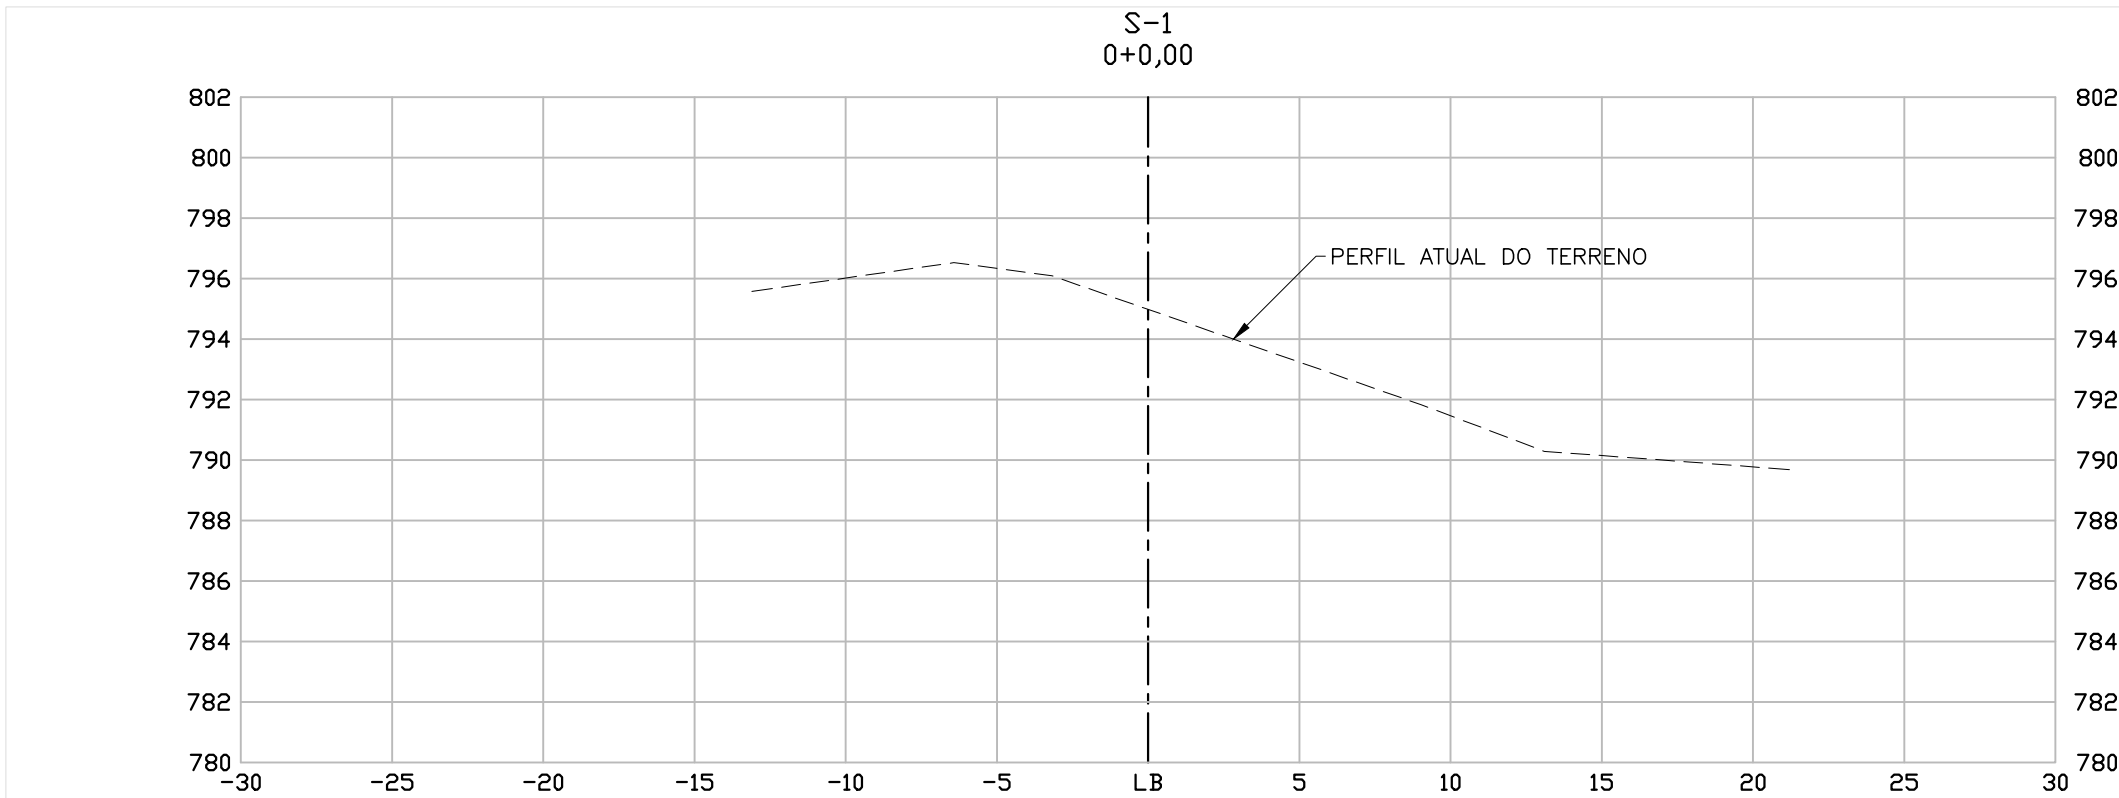

LEGENDA:

TERRENO NATURAL

NOTAS:

1- COTAS, MEDIDAS E DIMENSÕES ESTÃO EM METRO, EXCETO ONDE INDICADO;

PREFEITURA DO MUNICÍPIO DE CARAPICUÍBA

ASSUNTO: PROJETO BÁSICO DA ÁREA DE RISCO EM COMUNIDADE ADJACENTE A RUA LAURINDA MARQUES NO MUNICÍPIO DE CARAPICUÍBA

TÍTULO: LEVANTAMENTO PLANIALTIMÉTRICO CADASTRAL - SEÇÕES TRANSVERSAIS

LOCAL: RUA LAURINDA MARQUES

BAIRRO: VILA DIRCE

TRECHO: CONFORME INDICADO EM PLANTA

AUTOR:



R02-2125-OS-73-TOP-002-SEC
REV. 02

RESP. TÉCNICO: FAUSTO BATISTA		CREA: 0682525642		ART:	
Nº PROCESSO:	29200/21	ESCALA:	1: 250	DATA:	SETEMBRO/2026
Nº CONTRATO:	81/21	ARQUIVO DIGITAL:	R02-2125-OS-73-TOP-002-SEC.dwg	FOLHA:	02/03
PROJETISTA:	FERNANDO ALVARENGA	SETEMBRO/2026			
DESENHISTA:	MARIA LUIZA VITZEL	SETEMBRO/2026			
VERIFICAÇÃO:	SANDRA MAYUMI MISHIMA	SETEMBRO/2026			
APROVAÇÃO:	FAUSTO BATISTA	SETEMBRO/2026			
RESP. TÉCNICO:	FAUSTO BATISTA	SETEMBRO/2026			

ESTE DESENHO E PROPRIEDADE DA PREFEITURA DO MUNICÍPIO DE CARAPICUÍBA E SEU CONTEÚDO NÃO DEVE SER REPRODUZIDO SEM A AUTORIZAÇÃO POR ESCRITO DA PREFEITURA DO MUNICÍPIO DE CARAPICUÍBA. A PROPOSTA DE SUA RESPONSABILIDADE SOBRE O MESMO.