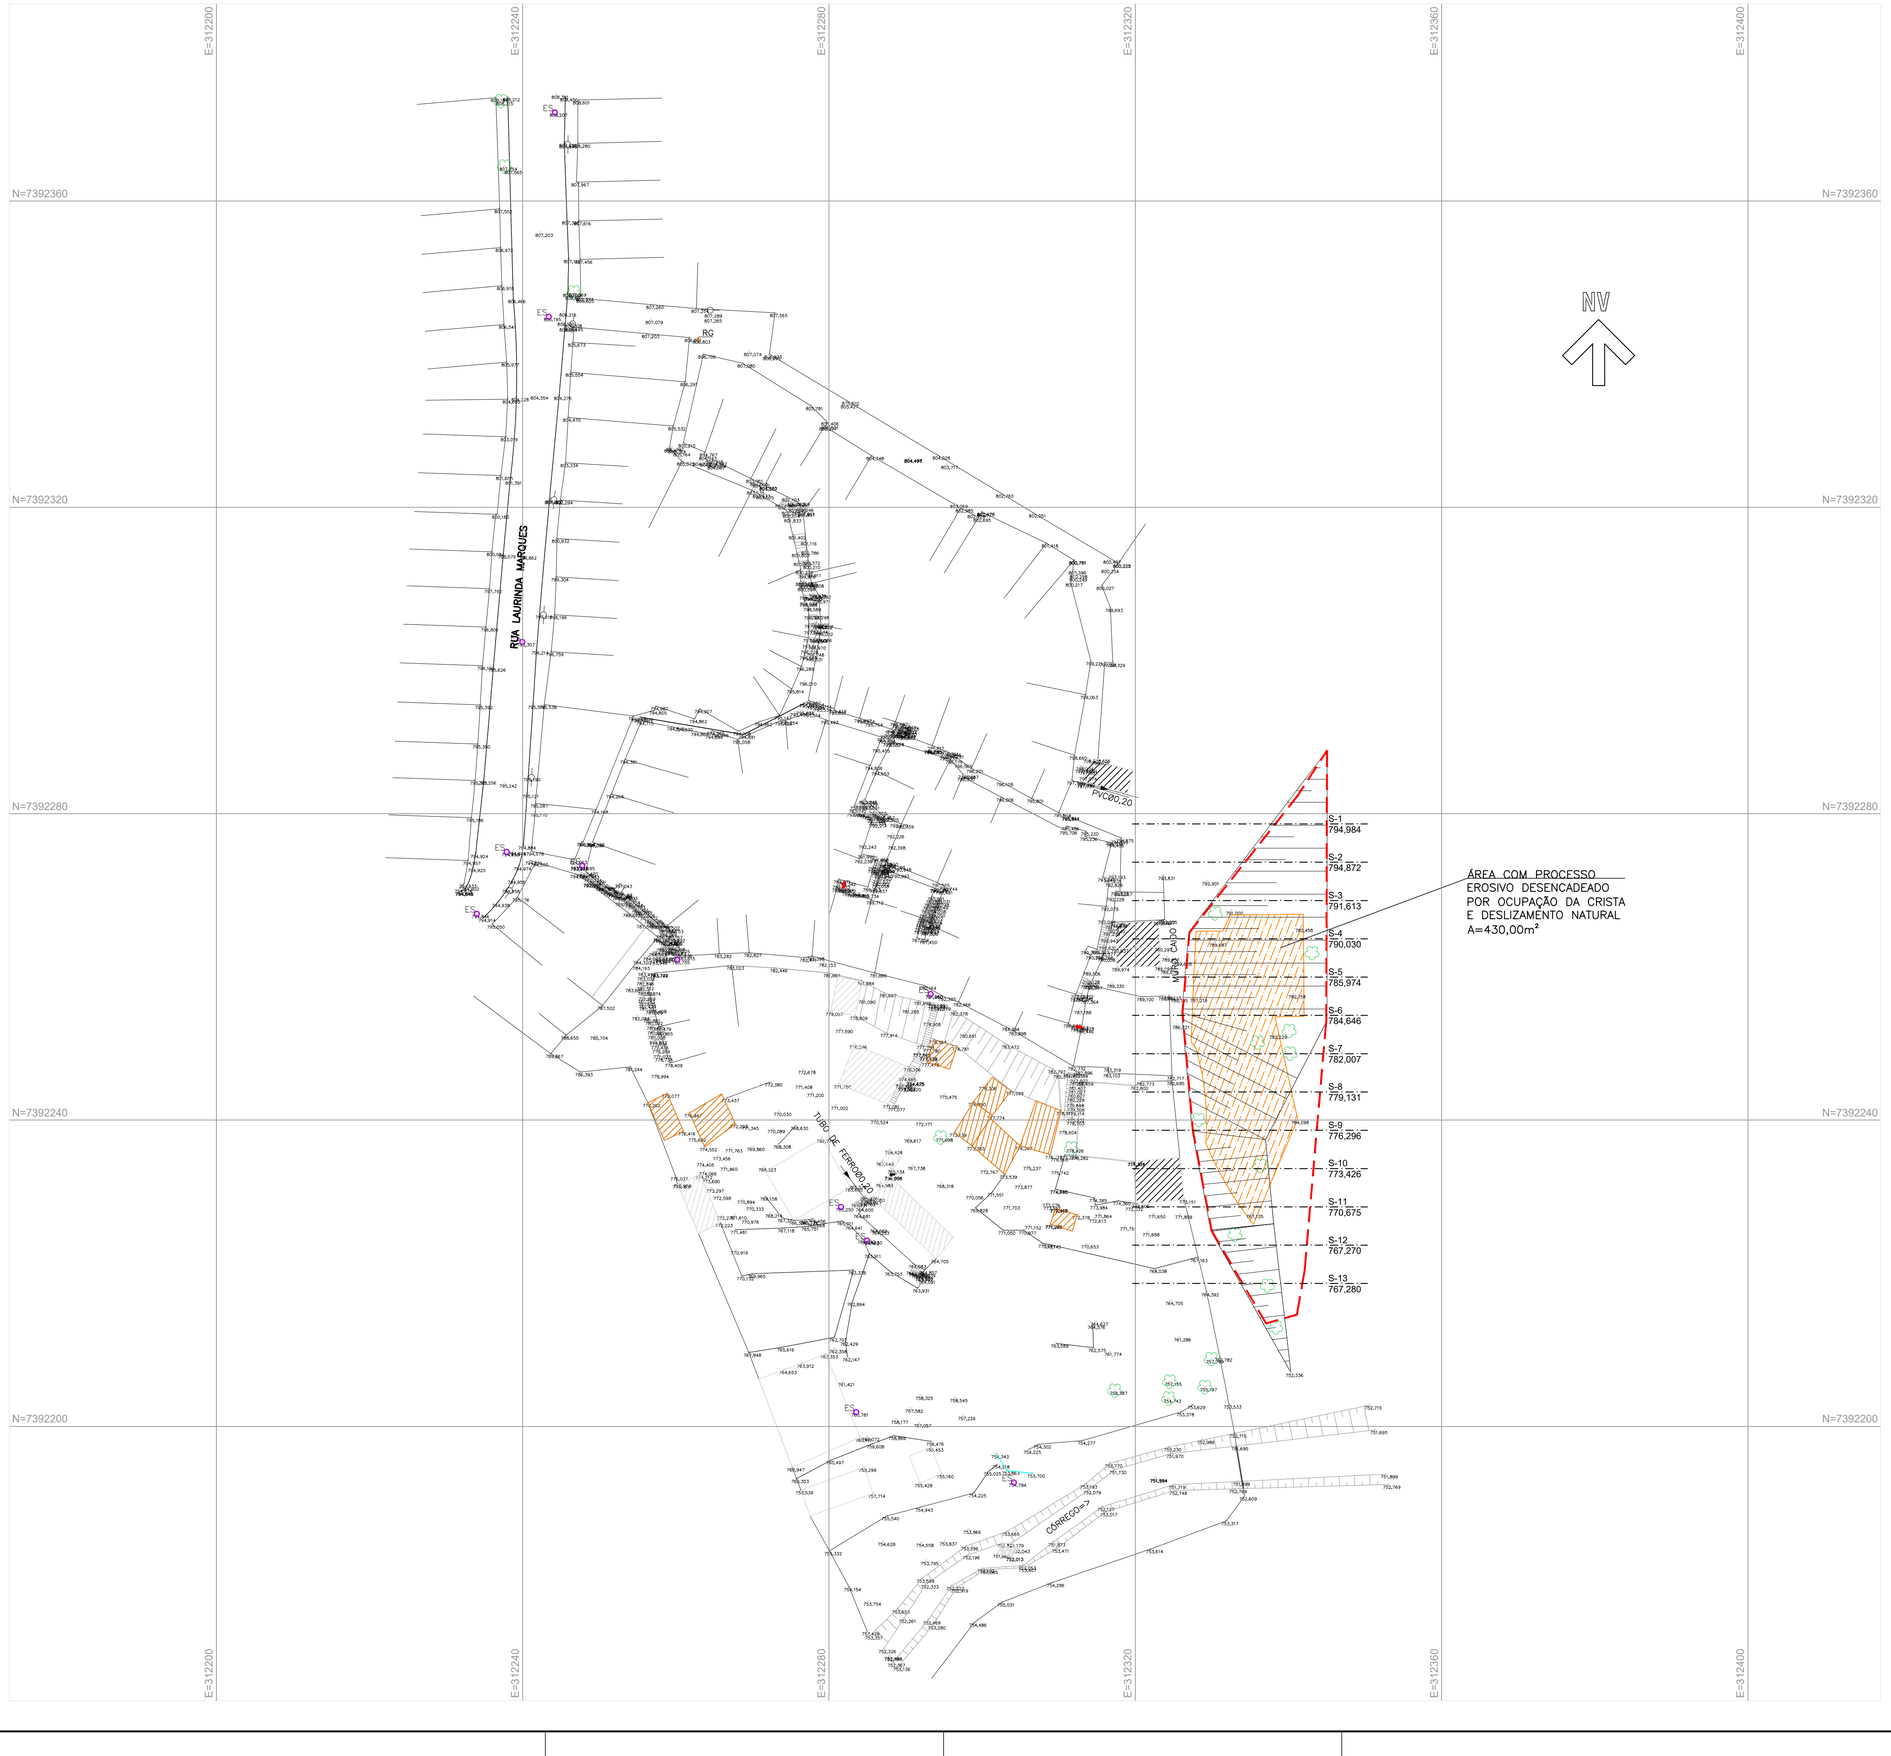

LEGENDA:

- GUIA
- MURO
- GRADIL
- GRADIL EM MAU ESTADO DE CONSERVAÇÃO
- ÁRVORE
- POSTE
- REDE DE DRENAGEM
- REDE DE ESGOTO
- POÇO DE VISITA DE DRENAGEM
- POÇO DE VISITA DE ESGOTO
- POÇO DE VISITA DE TELEFONE
- POÇO DE VISITA DE GÁS
- TALUDE
- CONSTRUÇÃO
- FAIXA DE ATUAÇÃO
- SEÇÕES TRANSVERSAIS E LINHA BASE (LB)

NOTAS:

1– COTAS, MEDIDAS E DIMENSÕES ESTÃO EM METRO, EXCETO ONDE INDICADO;

REVISÃO	DATA	NATUREZA	EXEC.	VERIF.	APROV.
02	SET/2026	REVISÃO GERAL	FERNANDO	SANDRA	FAUSTO
01	ABR/2025	REVISÃO COM MUDANÇA DE SOLUÇÃO	FERNANDO	SANDRA	FAUSTO
00	MAR/2025	EMISSÃO INICIAL	FERNANDO	SANDRA	FAUSTO

PREFEITURA DO MUNICÍPIO DE CARAPICUÍBA

ASSUNTO: PROJETO BÁSICO DA AREA DE RISCO EM COMUNIDADE ADJASCENTE A RUA LAURINDA MARQUES NO MUNICÍPIO DE CARAPICUÍBA

TÍTULO: LEVANTAMENTO PLANIALTIMÉTRICO CADASTRAL – PLANTA

LOCAL: RUA LAURINDA MARQUES

BAIRRO: VILA DIRCE

TRECHO: CONFORME INDICADO EM PLANTA

gov.br Documento assinado digitalmente
TÉRCIO OLIVEIRA MONTEIRO
Data: 02/10/2026 18:00:38-0300
Verifique em https://validar.iti.gov.br

AUTOR: KF2 engenharia e consultoria

R02-2125-OS-73-TOP-001-PTA
REV. 02

RESP. TÉCNICO: FAUSTO BATISTA	FAUSTO BATISTA:14275557883	CREA: 0682525642	ART:
Nº PROCESSO: 29200/21	ESCALA: 1:500	DATA: SETEMBRO/2026	FOLHA: 01/03
Nº CONTRATO: 81/21	ARQUIVO DIGITAL: R02-2125-OS-73-TOP-001-PTA.dwg		

PROJETISTA:	FERNANDO ALVARENGA	SETEMBRO/2026
DESENHISTA:	MARIA LUIZA VITZEL	SETEMBRO/2026
VERIFICAÇÃO:	SANDRA MAYUMI MISHIMA	SETEMBRO/2026
APROVAÇÃO:	FAUSTO BATISTA	SETEMBRO/2026
RESP. TÉCNICO:	FAUSTO BATISTA	SETEMBRO/2026

ESTE DESENHO É PROPRIEDADE DA PREFEITURA DO MUNICÍPIO DE CARAPICUÍBA E SEU CONTEÚDO NÃO PODE SER COPIADO OU REVELADO A TERCEIROS. A VERIFICAÇÃO E APROVAÇÃO DESTE DOCUMENTO NÃO EXIME A PROJETISTA DE SUA RESPONSABILIDADE SOBRE O MESMO.