
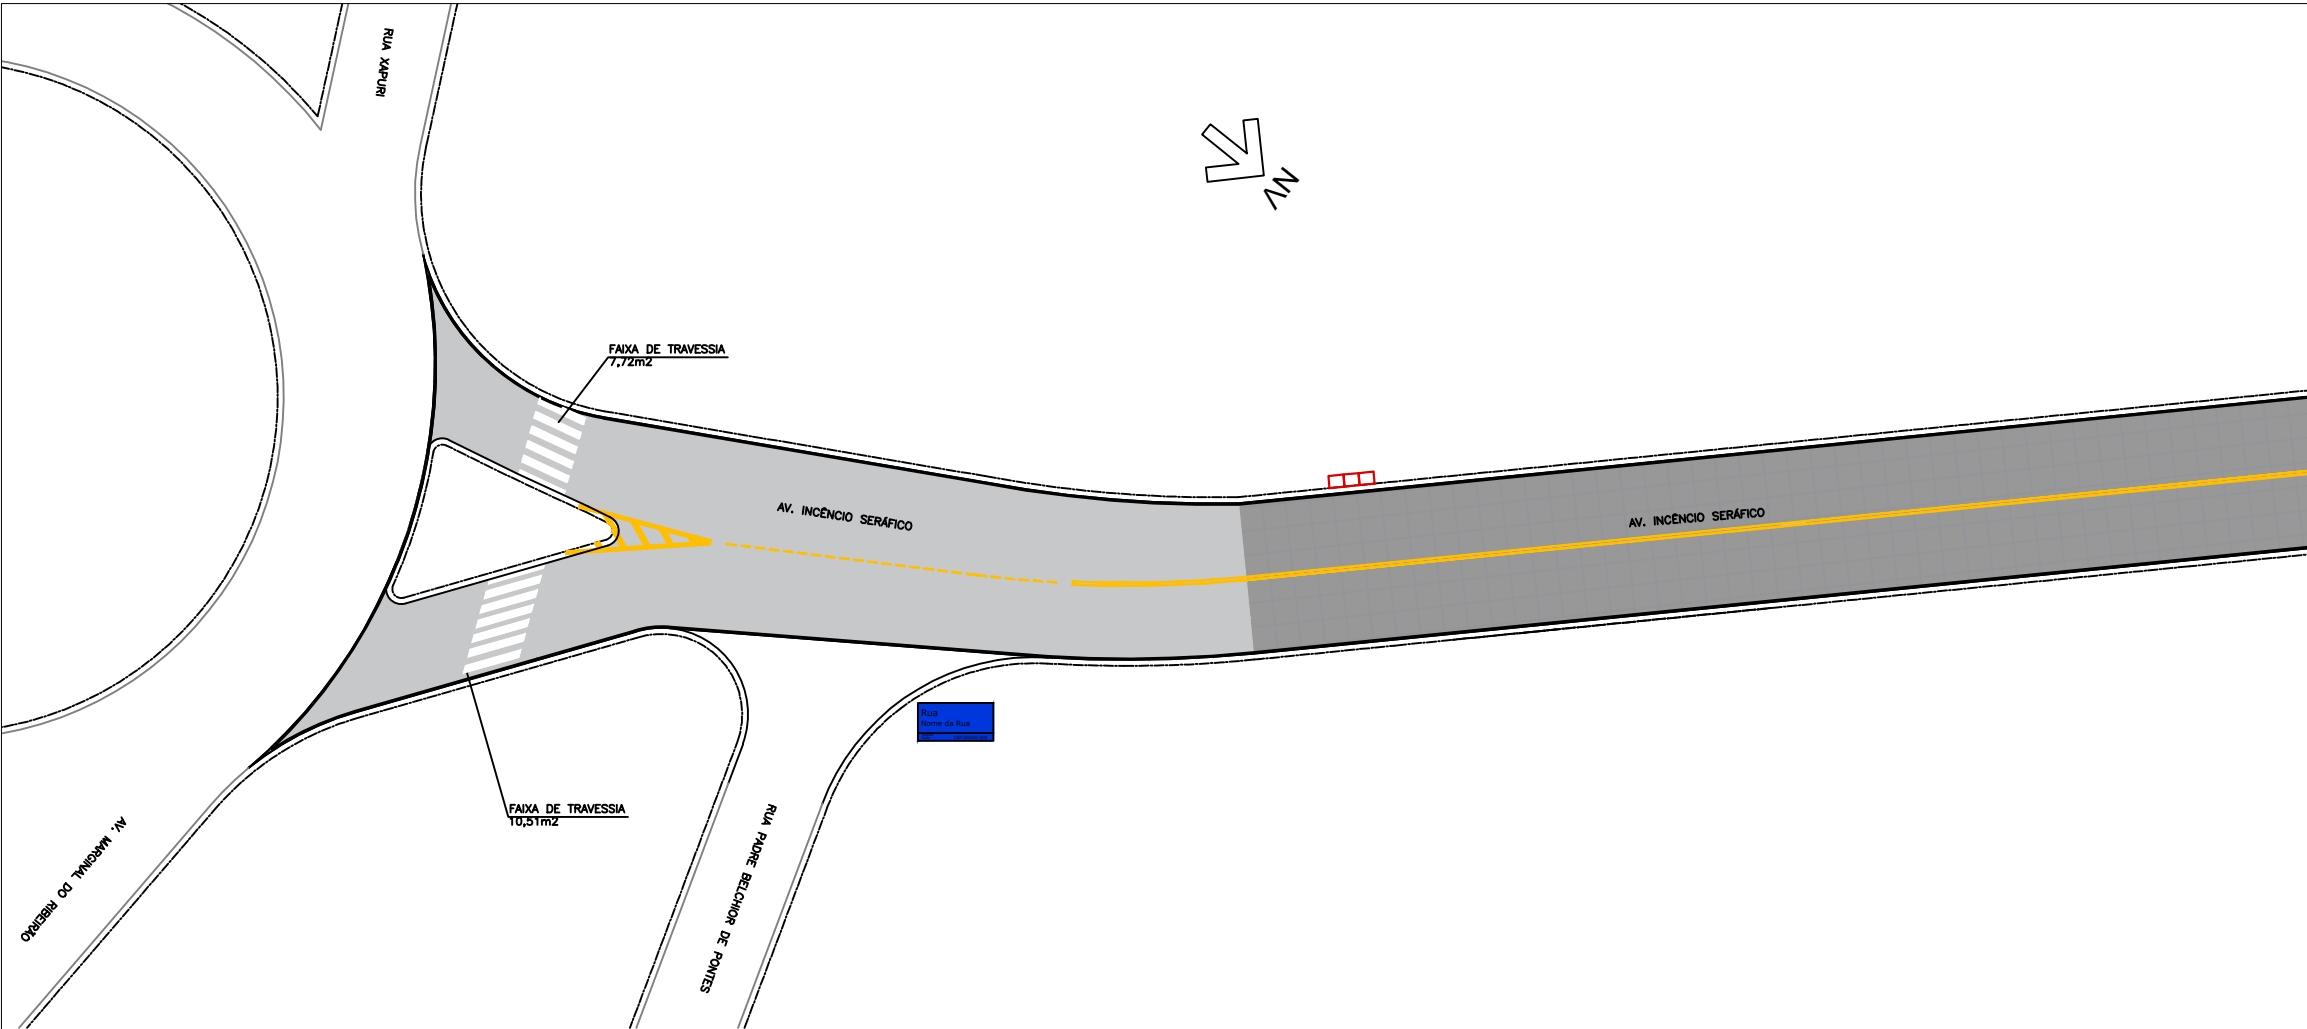


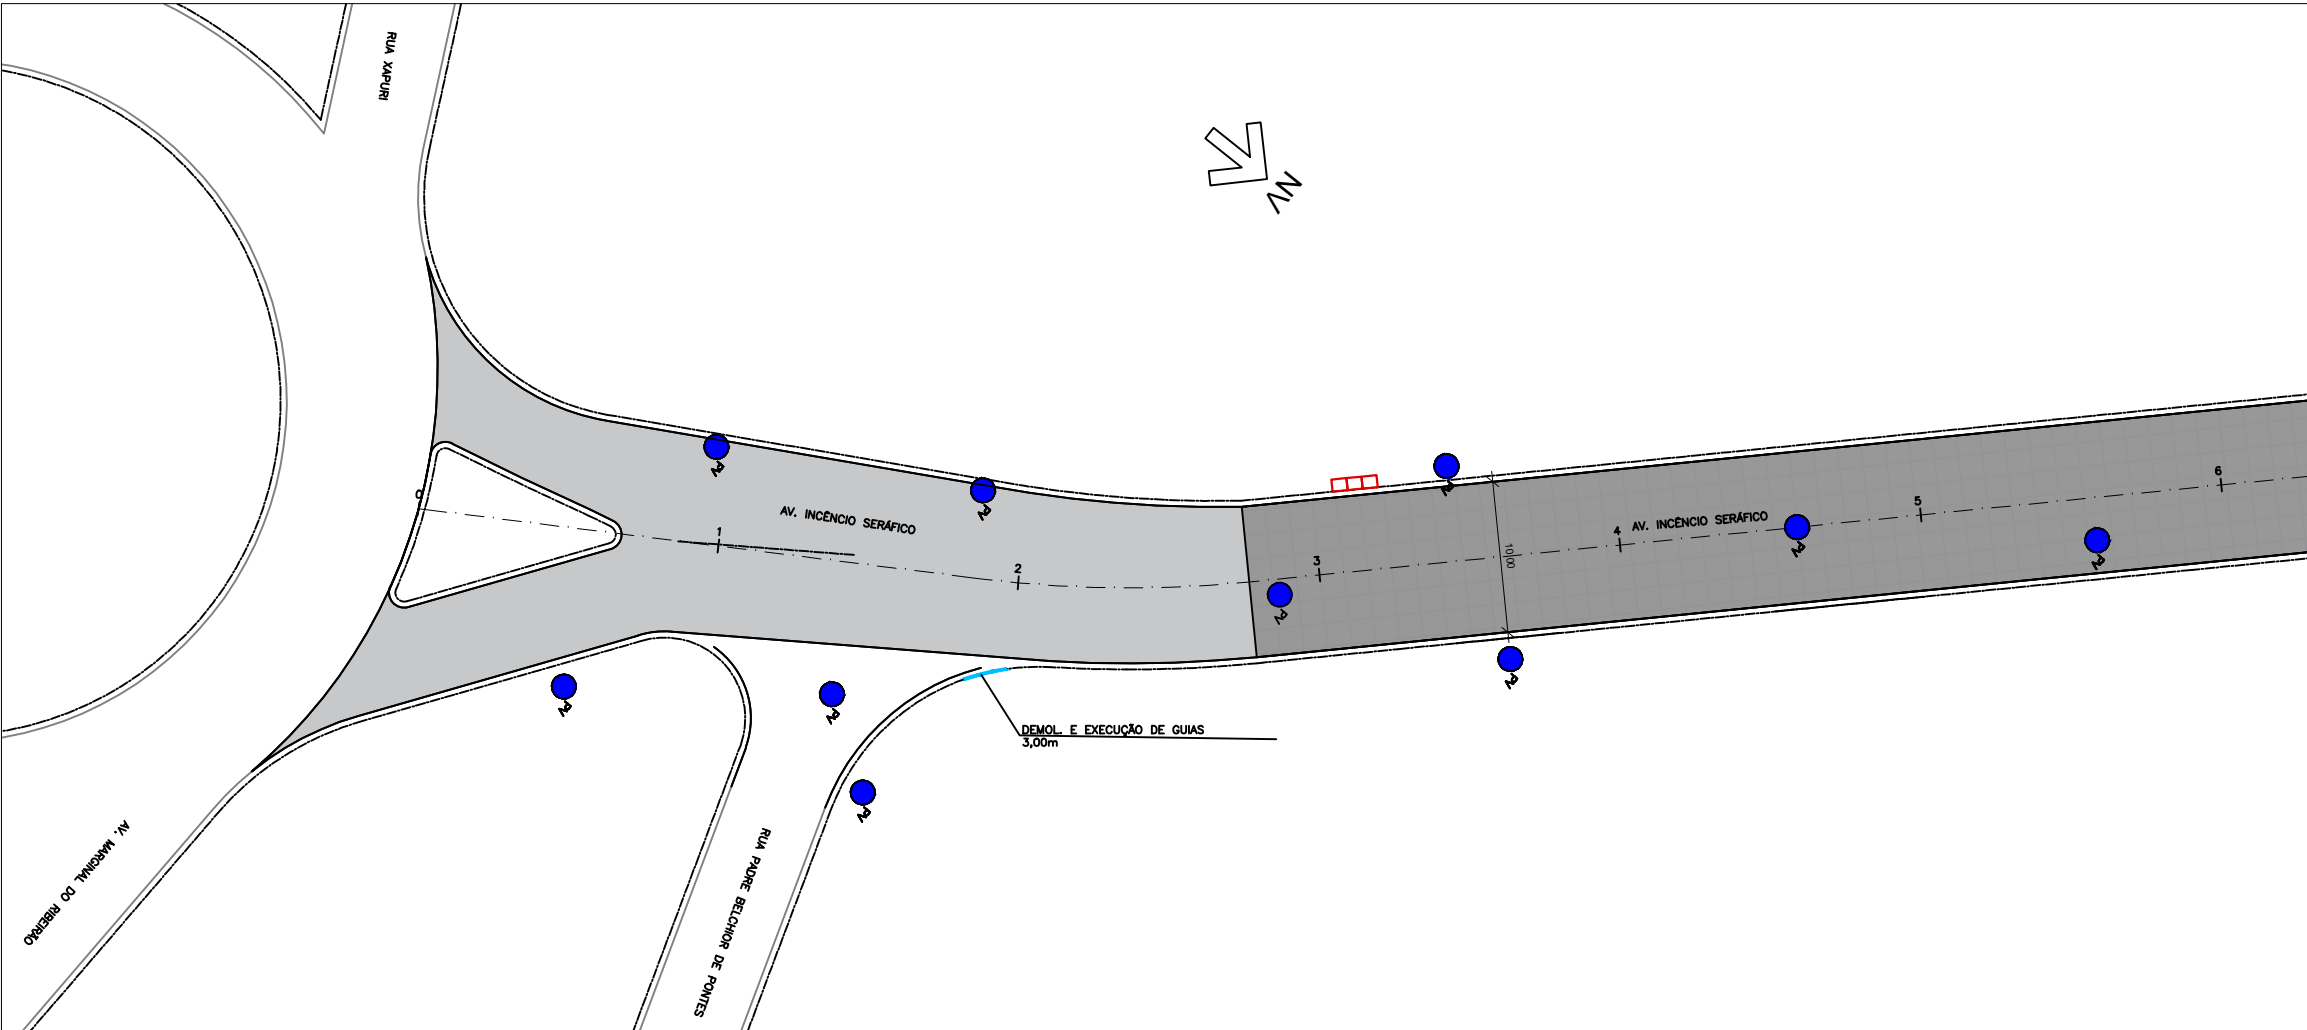

RESUMO: SINALIZAÇÃO VERTICAL					RESUMO: SINALIZAÇÃO HORIZONTAL		
CODIGO	QUANTIDADE				MATERIAL	COR	QUANTIDADE
	COL	RET	SUBST	TOTAL			
LOGRADOURO	13	-	-	13	HOT SPRAY	AMARELA	1.379,77m2
						BRANCA	1.179,61m2

RECAPEAMENTO ASFÁLTICO

CBUQ – CONCRETO BETUMINOSO USINADO A QUENTE	5,0cm	← IMPRIMAÇÃO BETUMINOSA LIGANTE – RR 2C
FRESAGEM	5,0cm	

REFORÇO DE PAVIMENTO ASFÁLTICO


CBUQ – CONCRETO BETUMINOSO USINADO A QUENTE	5,0cm	← IMPRIMAÇÃO BETUMINOSA LIGANTE – RR 2C
BASE BETUMINOSA RAP/RCC (ESPUMADO)	25,0cm	
BRITA GRADUADA SIMPLES	15,0cm	← IMPRIMAÇÃO COM ASFALTO DILUÍDO CM-30

QUANTIDADES

S E R V I Ç O S	DIMENSÕES REDUZIDAS	QUANTIDADES	UNID.
EXTENSÃO		6.505,42	m
CBUQ – CONCRETO BETUMINOSO USINADO A QUENTE	(66.066,79m2 x 0,05)	3.403,34	m3
REFORÇO DE PAVIMENTO ASFÁLTICO		14.552,39	m2
RECAPEAMENTO ASFÁLTICO		53.514,40	m2
DEMOLIÇÃO E EXECUÇÃO DE GUIA E SARJETA		3,00	m
DEMOLIÇÃO E EXECUÇÃO DE SARJETÃO		102,42	m
LEVANTAMENTO DE TAMPA DE PV		37,00	unid.

NOTAS:

- 1- COTAS MEDIDAS E DIMENSÕES ESTÃO EM METRO, EXCETO ONDE INDICADO;
2- PARA DETALHES DE PAVIMENTAÇÃO E SINALIZAÇÃO VER FOLHA A PARTE.

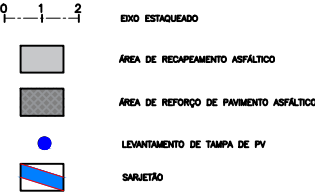

00		EMISSION INICIAL	SUELLEN	SANDRA	FAUSTO
REVISÃO	DATA	NATUREZA	EXEC.	VERIF.	APROV.

PREFEITURA DO MUNICÍPIO DE CARAPICUÍBA

ASSUNTO: PLANTA DE RECUPERAÇÃO DE PAVIMENTO, PARA ATENDIMENTO DA SECRETARIA DE DESENVOLVIMENTO URBANO

TITULO: PROJETO DE RECAPEAMENTO ASFÁLTICO E SINALIZAÇÃO VIÁRIA – PLANTA

LOCAL: AV. INCOÊNCIO SERÁFICO

BAIRRO: CONFORME TRECHO INDICADO EM PLANTA

TRECHO: ENTRE A RUA XAPURI E A AV. MIRIAM

AUTOR:		R00-2125-PAV-01-001-PTA REV. 00
--------	---	------------------------------------

RESP. TÉCNICO: FAUSTO BATISTA	CREA: 0682525642	ART: 28027230221250638
Nº PROCESSO: 29200/21	ESCALA: 1: 250	DATA: SET/2026
Nº CONTRATO: 81/21	ARQUIVO DIGITAL: R00-2125-PAV-01-001-PTA.dwg	FOLHA: 1/47
PROJETISTA: SUELLEN SOARES LEITE		
DESENHISTA: SUELLEN SOARES LEITE		
VERIFICAÇÃO: SANDRA MAYUMI MISHIMA		
APROVAÇÃO: FAUSTO BATISTA		
RESP. TÉCNICO: FAUSTO BATISTA		