


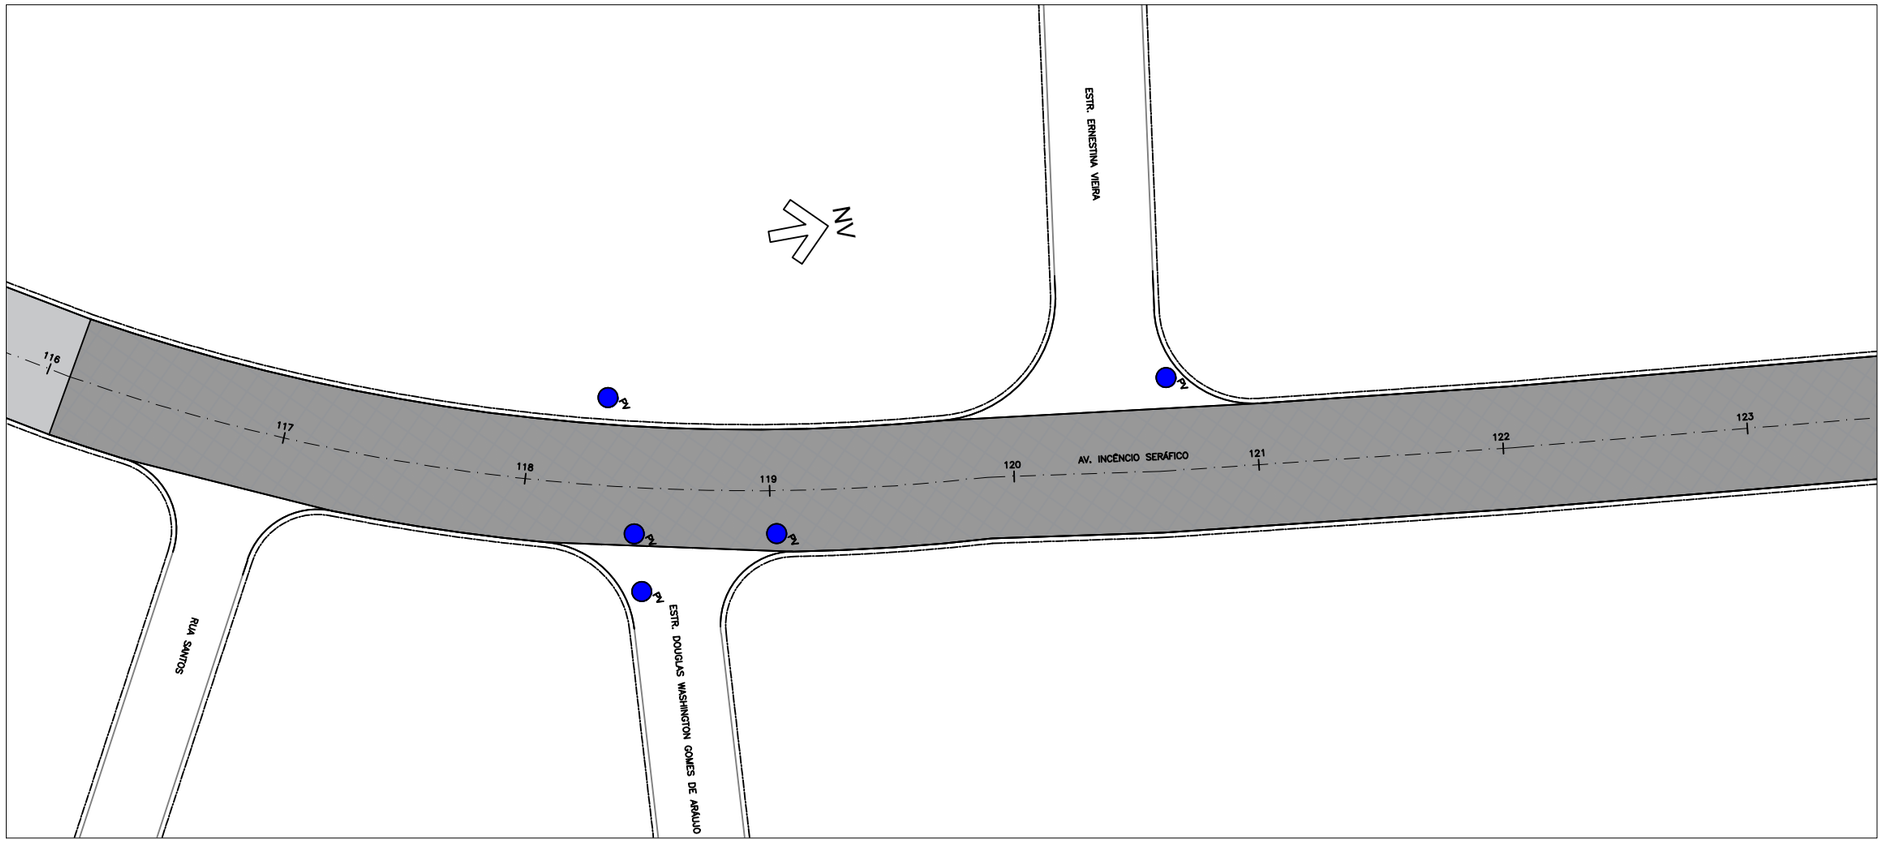


NOTAS:

1– COTAS MEDIDAS E DIMENSÕES ESTÃO EM METRO, EXCETO ONDE INDICADO;

2– PARA DETALHES DE PAVIMENTAÇÃO E SINALIZAÇÃO VER FOLHA À PARTE.

0 1 2 EIXO ESTAQUEADO

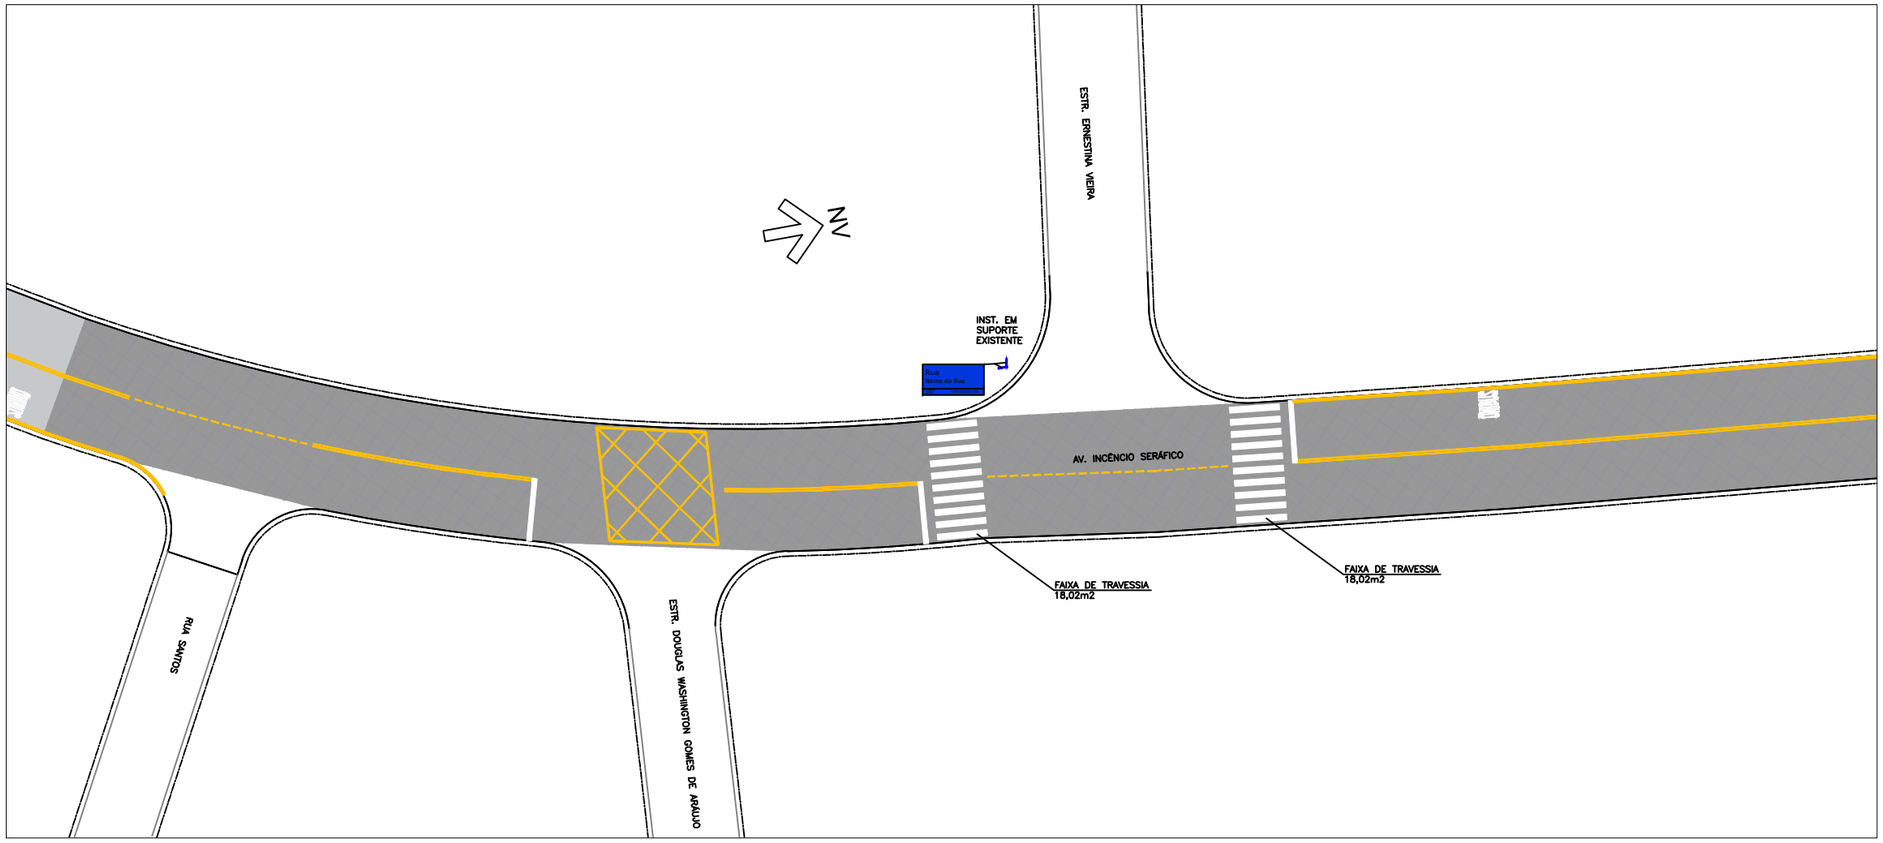ÁREA DE RECAPEAMENTO ASFÁLTICO

ÁREA DE REFORÇO DE PAVIMENTO ASFÁLTICO

LEVANTAMENTO DE TAMPA DE PV

SARJETÃO

| REVISÃO | DATA | NATUREZA | EXEC. | VERIF. | APROV. |
|---|---|---|---|---|---|
| 00 | FEV/2024 | EMISSÃO INICIAL | SUELLEN | SANDRA | FAUSTO |

# PREFEITURA DO MUNICÍPIO DE CARAPICUÍBA

ASSUNTO: PLANTA DE RECUPERAÇÃO DE PAVIMENTO, PARA ATENDIMENTO DA SECRETARIA DE DESENVOLVIMENTO URBANO

TÍTULO: PROJETO DE RECAPEAMENTO ASFÁLTICO E SINALIZAÇÃO VIÁRIA – PLANTA

LOCAL: AV. INCOÊNCIO SERÁFICO

BAIRRO: CONFORME TRECHO INDICADO EM PLANTA

TRECHO: ENTRE A RUA XAPURI E A AV. MIRIAM

AUTOR: KF2 engenharia e consultoria

R00–2125–PAV–01–018–PTA
REV. 00

| | | | |
|---|---|---|---|
| RESP. TÉCNICO: FAUSTO BATISTA | CREA: 0682525642 | ART: 28027230221250638 | |
| Nº PROCESSO: 29200/21 | ESCALA: 1:250 | DATA: SET/2026 | FOLHA: 18/47 |
| Nº CONTRATO: 81/21 | ARQUIVO DIGITAL: R00–2125–PAV–01–001–PTA.dwg | | |
| PROJETISTA: SUÉLLEN SOARES LEITE | | | |
| DESENHISTA: SUÉLLEN SOARES LEITE | | | |
| VERIFICAÇÃO: SANDRA MAYUMI MISHIMA | | | |
| APROVAÇÃO: FAUSTO BATISTA | | | |
| RESP. TÉCNICO: FAUSTO BATISTA | | | |

ESTE DESENHO É PROPRIEDADE DA PREFEITURA DO MUNICÍPIO DE CARAPICUÍBA E SEU CONTEÚDO NÃO PODE SER COPIADO OU REVELADO A TERCEIROS. A VERIFICAÇÃO E APROVAÇÃO DESTE DOCUMENTO NÃO EXIME A PROJETISTA DE SUA RESPONSABILIDADE SOBRE O MESMO.