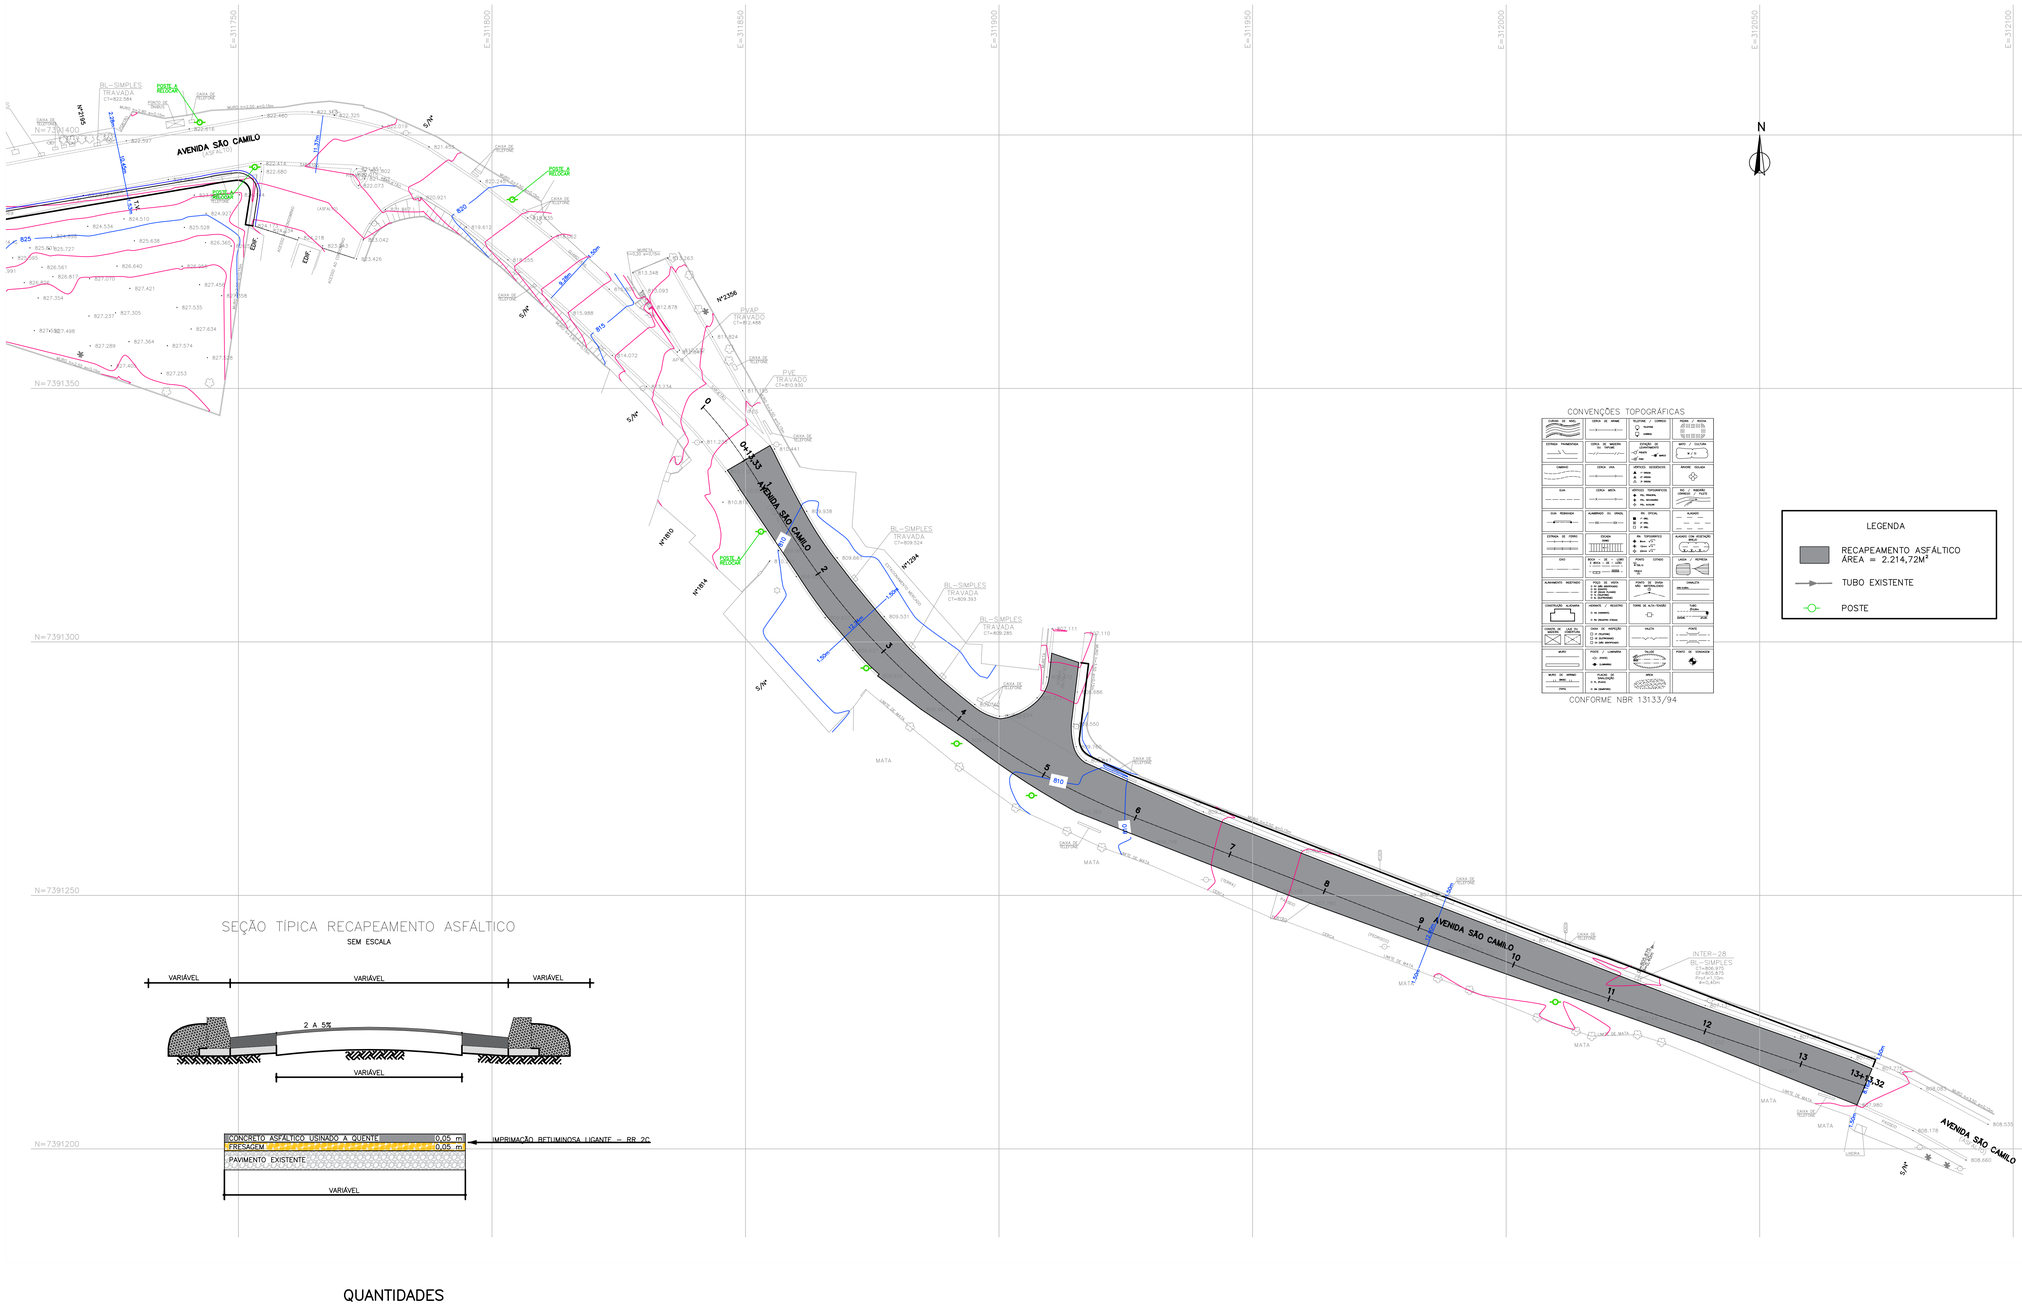


CONVENÇÕES TOPOGRÁFICAS

CONFORME NBR 13133/94

SEÇÃO TÍPICA RECAPEAMENTO ASFÁLTICO

SEM ESCALA

QUANTIDADES

S E R V I Ç O S	DIMENSÕES REDUZIDAS	QUANTIDADES	UNID.
EXTENSÃO		259,99	m
CBUQ – CONCRETO BETUMINOSO USINADO A QUENTE	(2.214,72m2 x 0,05)	110,74	m3
RECAPEAMENTO ASFÁLTICO		2.214,72	m2

REVISÃO	DATA	NATUREZA	EXEC.	VERIF.	APROV.
02	SET/2026	REVISÃO GERAL	FERNANDO	SANDRA	FAUSTO
01	FEV/2024	REVISÃO GERAL	SUELLEN	SANDRA	FAUSTO
00	FEV/2024	EMISSÃO INICIAL	SUELLEN	SANDRA	FAUSTO

PREFEITURA DO MUNICÍPIO DE CARAPICUÍBA

ASSUNTO: PLANTA DE RECUPERAÇÃO DE PAVIMENTO, PARA ATENDIMENTO DA SECRETARIA DE DESENVOLVIMENTO URBANO

TITULO: PROJETO DE RECAPEAMENTO ASFÁLTICO – PLANTA

LOCAL: AVENIDA SÃO CAMILO

BAIRRO: VILAREJO

TRECHO: CONFORME TRECHOS INDICADO EM PLANTA

AUTOR: KF2 engenharia e consultoria

R03-2125-OS-107-PAV-001-PTA

REV. 03

RESP. TÉCNICO:	FAUSTO BATISTA	CREA: 0682525642	ART: 28027230221250638
Nº PROCESSO:	29200/21	ESCALA: 1:500	DATA: SET/2026
Nº CONTRATO:	81/21	ARQUIVO DIGITAL: R03-2125-OS-107-PAV-001-PTA.dwg	FOLHA: 01/02
PROJETISTA:	FERNANDO ALVARENGA		
DESENHISTA:	FERNANDO ALVARENGA		
VERIFICAÇÃO:	SANDRA MAYUMI MISHIMA		
APROVAÇÃO:	FAUSTO BATISTA		
RESP. TÉCNICO:	FAUSTO BATISTA		

ESTE DESENHO É PROPRIEDADE DA PREFEITURA DO MUNICÍPIO DE CARAPICUÍBA E SEU CONTEÚDO NÃO PODERÁ SER COPIADO OU REPRODUZIDO SEM A AUTORIZAÇÃO DESTA. QUALQUER ALTERAÇÃO SOMENTE PODERÁ SER FEITA COM A APROVAÇÃO DESTE DOCUMENTO NÃO SE RESPONSABILIZANDO POR ALTERAÇÕES FEITAS POR TERCEIROS.