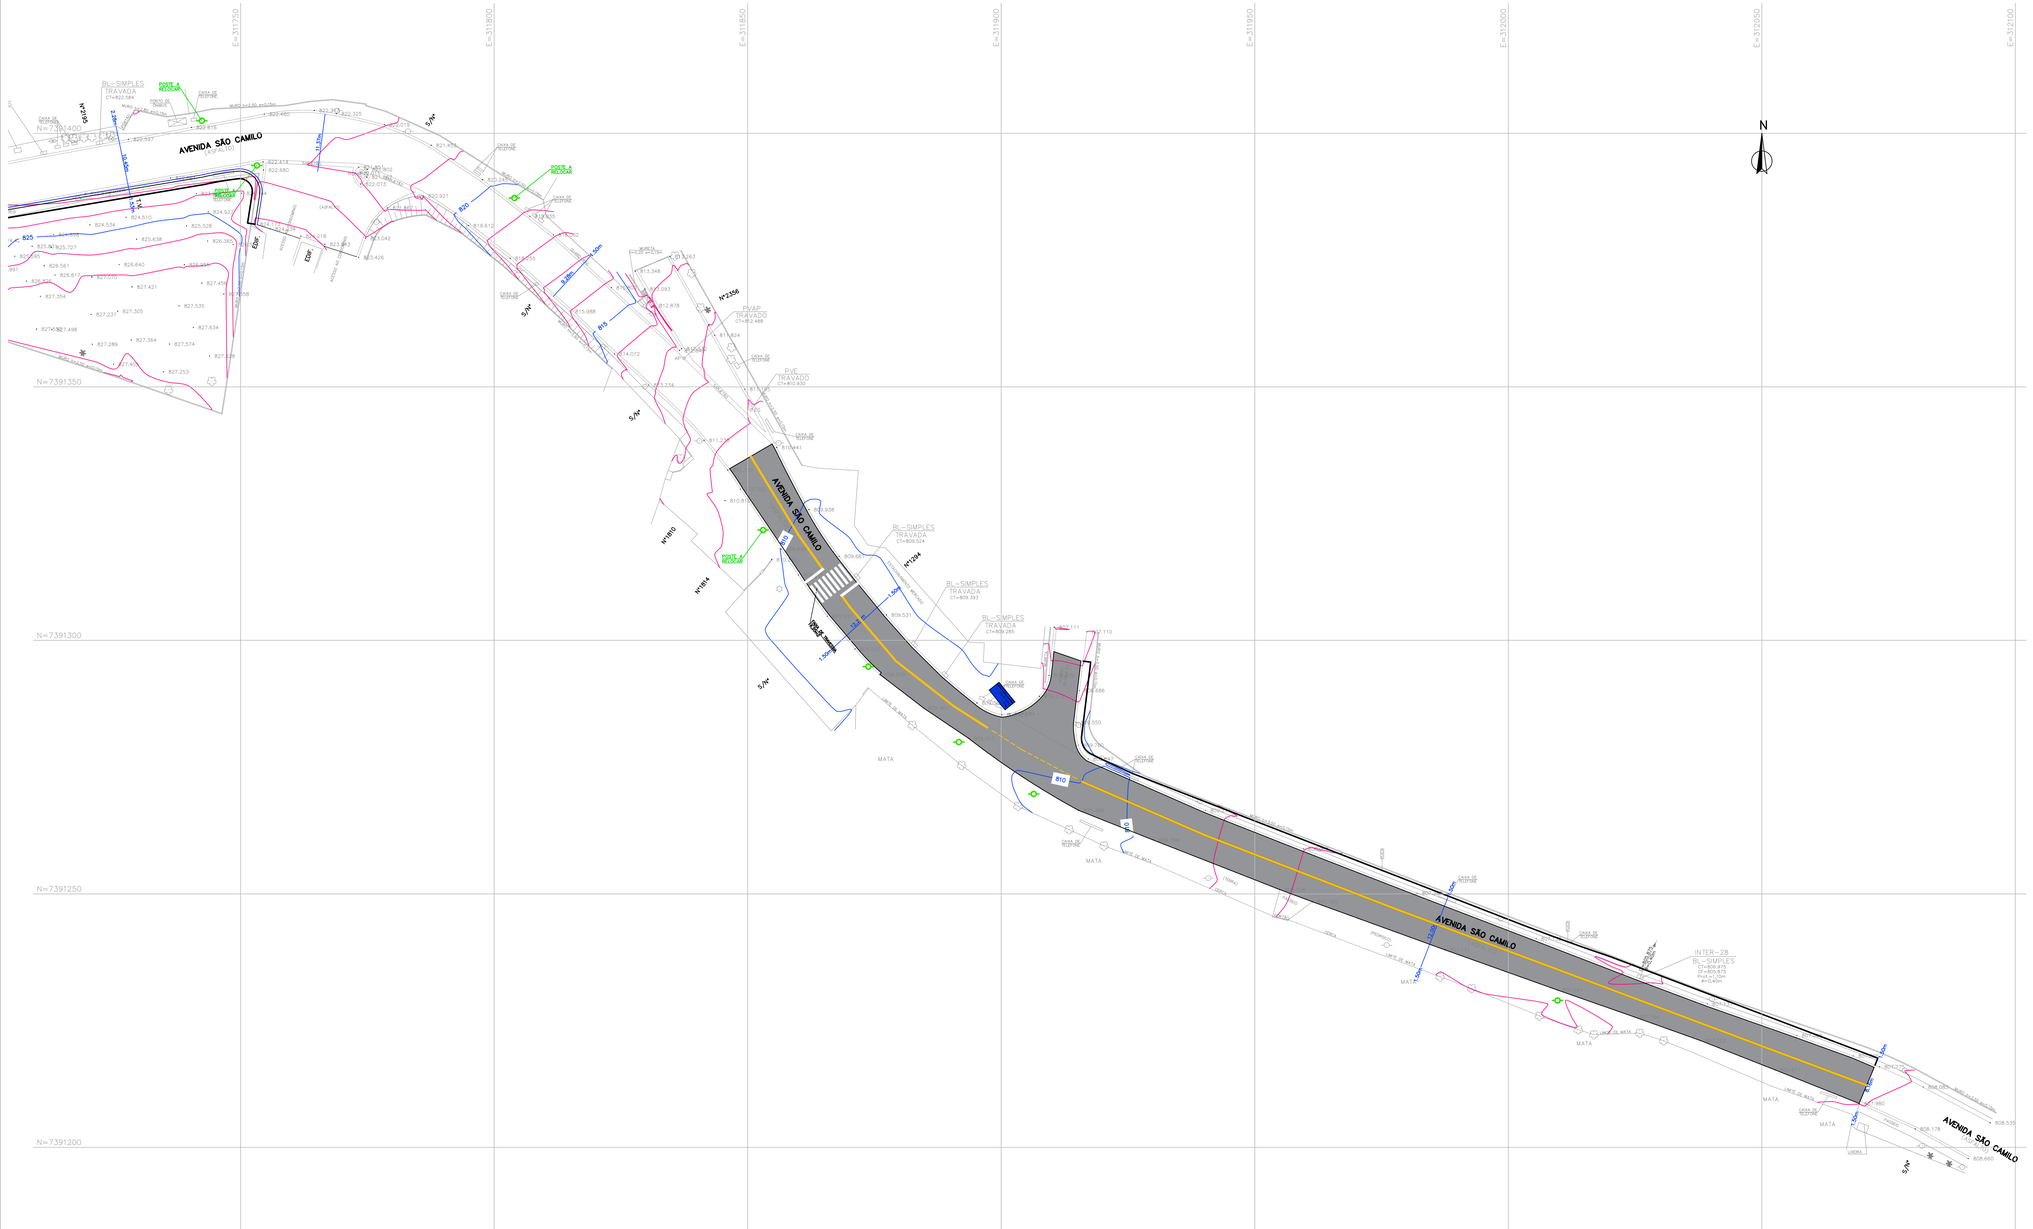

REVISÃO	DATA	NATUREZA	EXEC.	VERIF.	APROV.
02	SET/2026	REVISÃO GERAL	FERNANDO	SANDRA	FAUSTO
01	FEV/2024	REVISÃO GERAL	SUELLEN	SANDRA	FAUSTO
00	FEV/2024	EMISSÃO INICIAL	SUELLEN	SANDRA	FAUSTO

PREFEITURA DO MUNICÍPIO DE CARAPICUÍBA

ASSUNTO: PLANTA DE RECUPERAÇÃO DE PAVIMENTO, PARA ATENDIMENTO DA SECRETARIA DE DESENVOLVIMENTO URBANO

TÍTULO: PROJETO DE RECAPEAMENTO ASFÁLTICO – PLANTA

LOCAL: AVENIDA SÃO CAMILO

BAIRRO: VILAREJO

TRECHO: CONFORME TRECHOS INDICADO EM PLANTA

AUTOR: KF2 engenharia e consultoria

R03-2125-OS-107-PAV-002-PTA

REV. 03

RESP. TÉCNICO: FAUSTO BATISTA	CREA: 0682525642	ART: 28027230221250638	
Nº PROCESSO: 29200/21	ESCALA: 1:500	DATA: SET/2026	FOLHA: 02/02
Nº CONTRATO: 81/21	ARQUIVO DIGITAL: R03-2125-OS-107-PAV-002-PTA.dwg		
PROJETISTA: FERNANDO ALVARENGA			
DESENHISTA: FERNANDO ALVARENGA			
VERIFICAÇÃO: SANDRA MAYUMI MISHIMA			
APROVAÇÃO: FAUSTO BATISTA			
RESP. TÉCNICO: FAUSTO BATISTA			

ESTE DESENHO É PROPRIEDADE DA PREFEITURA DO MUNICÍPIO DE CARAPICUÍBA E SEU CONTEÚDO NÃO PODE SER COPIADO OU REVELADO A TERCEIROS. A VERIFICAÇÃO E APROVAÇÃO DESTE DOCUMENTO NÃO EXIME A PROJETISTA DE SUA RESPONSABILIDADE SOBRE O MESMO.