
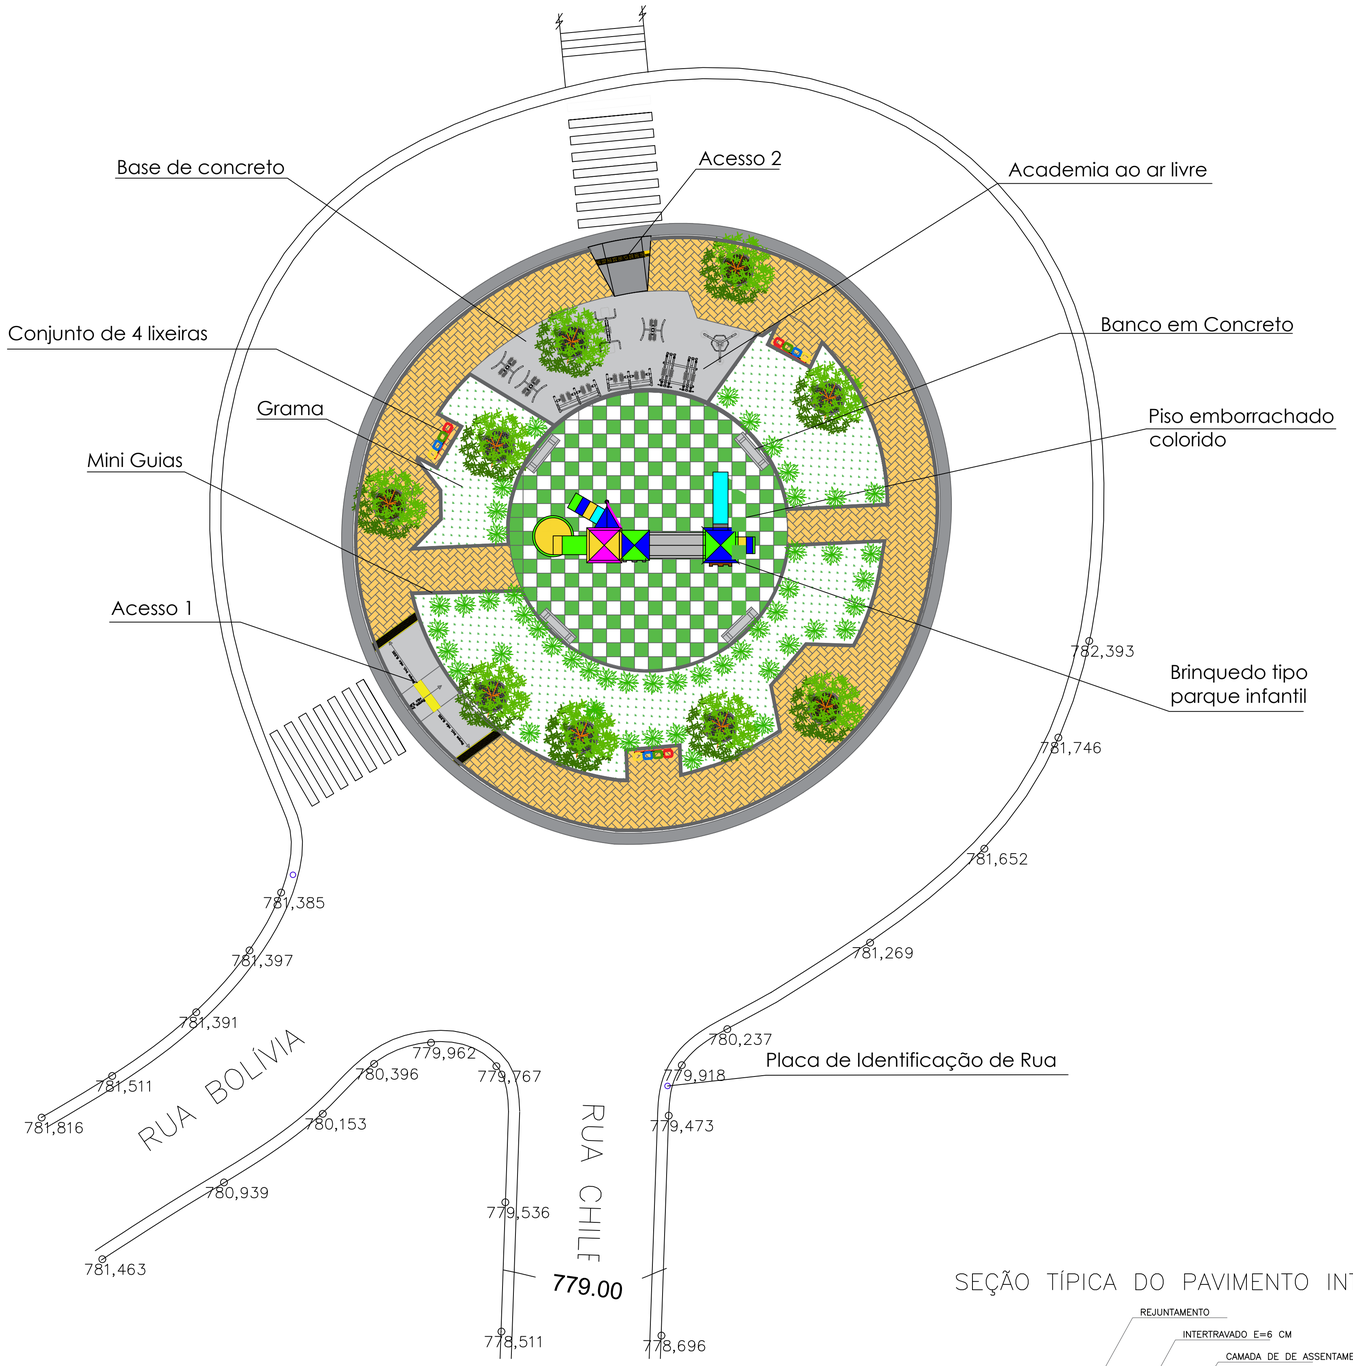


LEGENDA DE PISOS

- Base em concreto
- Grama Batatais
- Piso intertravado

SEÇÃO TÍPICA DO PAVIMENTO INTERTRAVADO

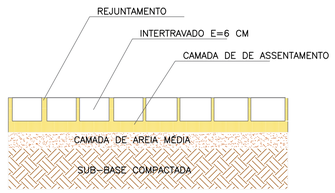

PROJETO BÁSICO

PRANCHA: 01/04

MUNICÍPIO DE CARAPICUÍBA
SECRETARIA DE DESENVOLVIMENTO URBANO

PROJETO:
REVITALIZAÇÃO PRAÇA PERU

ASSUNTO:
IMPLANTAÇÃO

LOCAL:
RUA BOLÍVIA E CHILE (NA ALTURA DO Nº17 DA RUA CHILE, NO BAIRRO JARDIM HELENA.

RECURSO/CONVÊNIO:


ARQUIVO:

DATA:

ZONA:

ESCALA:
1:100

SITUAÇÃO SEM ESCALA

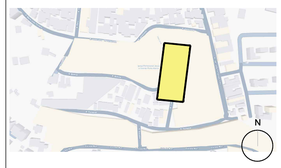

Declaro que a aprovação do projeto não implica no reconhecimento por parte da prefeitura do direito de propriedade do terreno.

Prefeitura do Município de Carapicuíba

ÁREAS

ÁREA DE INTERVENÇÃO	371,48 M²

FABIO NAVARRO SILVA
ENGENHEIRO CIVIL
CREA/SP: 5070411700

A1: 841x594 mm