
ITEM	NOME POPULAR	NOME CIENTÍFICO	PORTE/ALTURA	ESPAÇAMENTO DE PLANTIO	FUNÇÃO NO PROJETO	QUANTIDADE ÁREA
01	MORÉIA 	*Dietes grandiflora*	MUDA MÉDIA (0,40 X 0,60 m)	MUDA UNICA (COVA 0,35 X 0,35 m)	BORDURA CONTÍNUA, DELIMITAÇÃO DE CANTEIRO E VALORIZAÇÃO ESTÉTICA	50 MUDAS
02	GRAMA BATATAIS 	*Paspalum notatum*	FORRAÇÃO RASTEIRA 0,15 X 0,30 m	PLACAS ENCOSTADAS (0,40 m x 0,40 m)	COBERTURA VEGETAL DENSA, PROTEÇÃO DO SOLO CONTRA EROSÃO.	110,00 m² APROX. 440 PLACAS
03	ÁRVORES EXISTENTES	ESPÉCIES A MANTER	VARIADO	CONFORME CADASTRO	PRESERVAÇÃO OBRIGATÓRIA. PROTEÇÃO COM CERQUITE DURANTE A OBRA E PROIBIÇÃO DE ENTULHO NA COPA.	9 UNIDADES

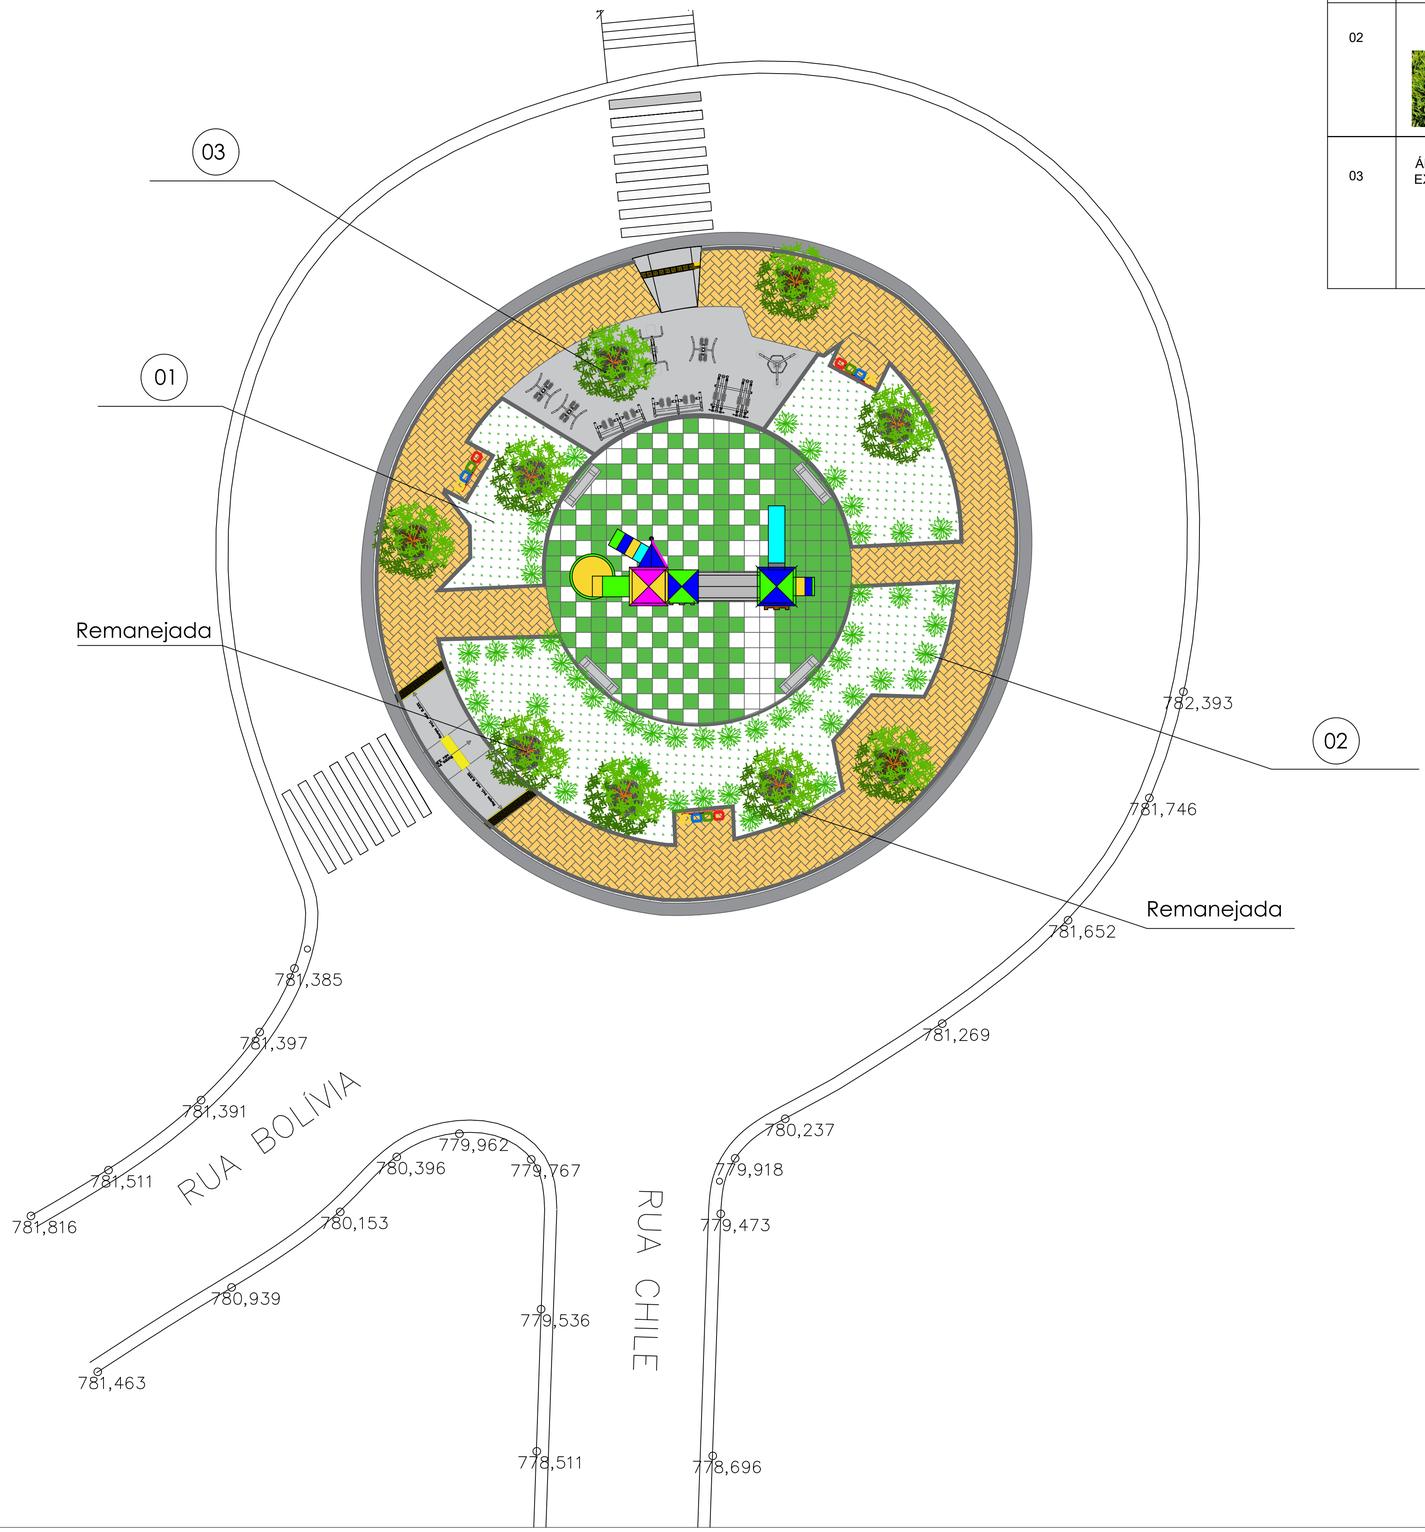

NOTAS:

- As árvores indicadas no projeto serão objeto de remanejamento, conforme o projeto paisagístico. Serviço que será executado juntamente pela Secretaria do Meio Ambiente

PROJETO BÁSICO

PRANCHA: 04/04

MUNICÍPIO DE CARAPICUÍBA
SECRETARIA DE DESENVOLVIMENTO URBANO

PROJETO:
REVITALIZAÇÃO PRAÇA PERU

ASSUNTO:
PAISAGISMO

LOCAL:
RUA BOLÍVIA E CHILE (NA ALTURA DO Nº17 DA RUA CHILE, NO BAIRRO JARDIM HELENA.

RECURSO/CONVÊNIO:


ARQUIVO:

DATA:

ZONA:

ESCALA:
1:100

SITUAÇÃO SEM ESCALA

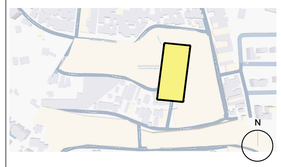

Declaro que a aprovação do projeto não implica no reconhecimento por parte da prefeitura do direito de propriedade do terreno.

Prefeitura do Município de Carapicuíba

ÁREAS

ÁREA DE INTERVENÇÃO	371,48 M²

FABIO NAVARRO SILVA
ENGENHEIRO CIVIL
CREA/SP: 5070411700

A1: 841x594 mm