
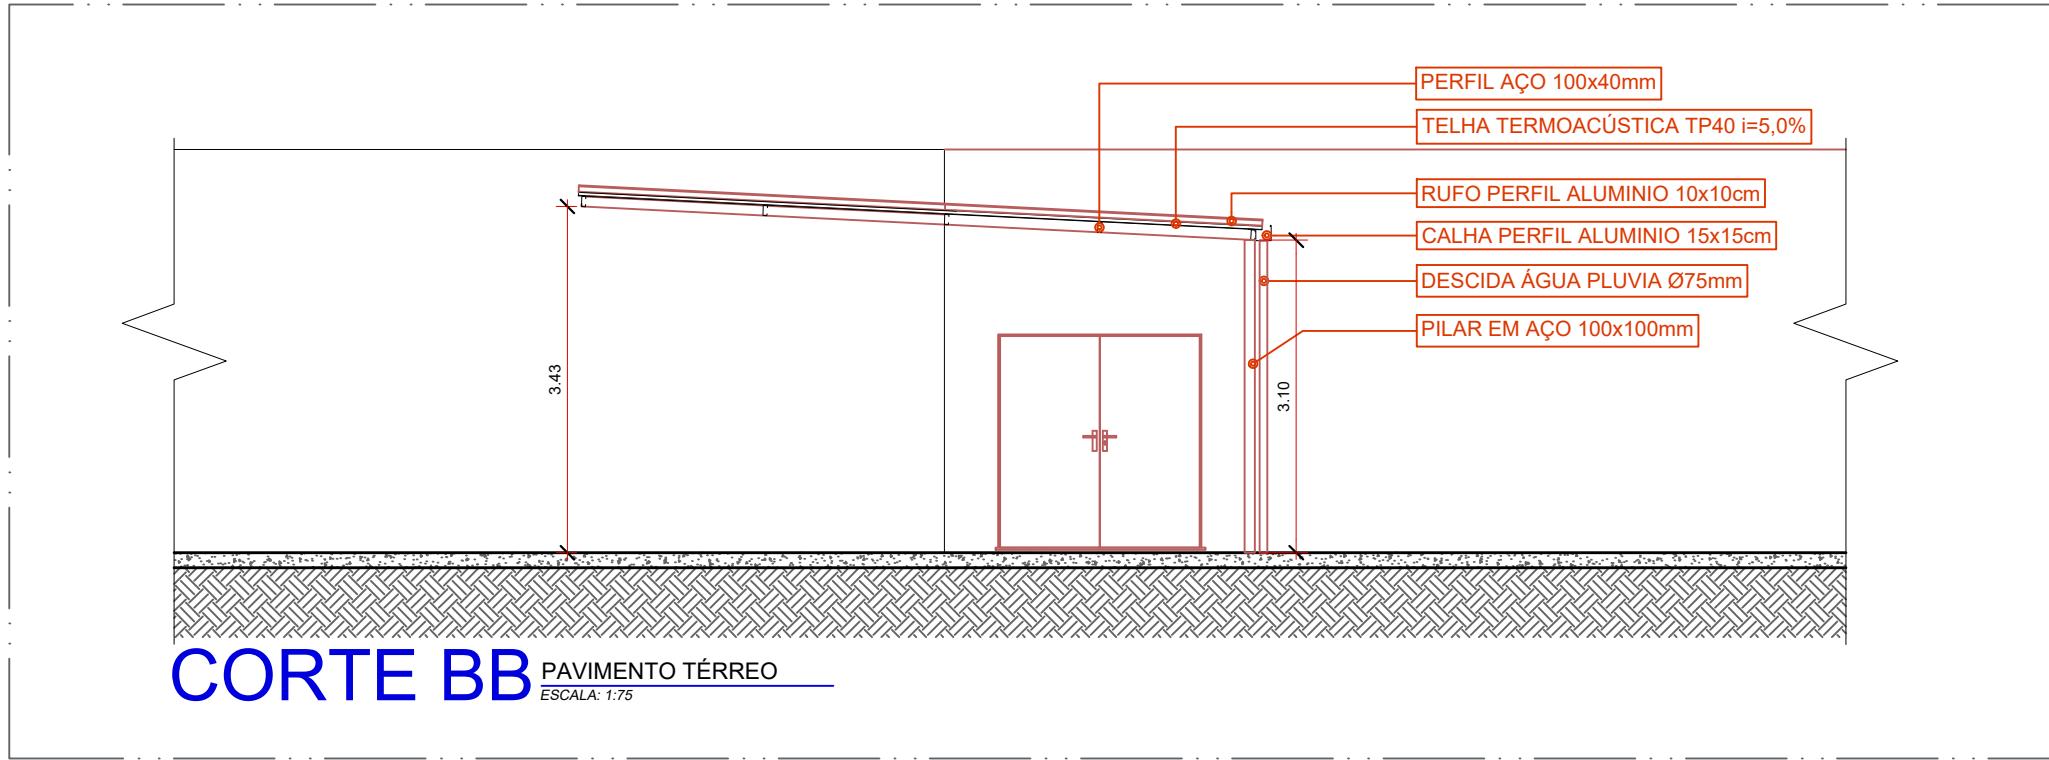
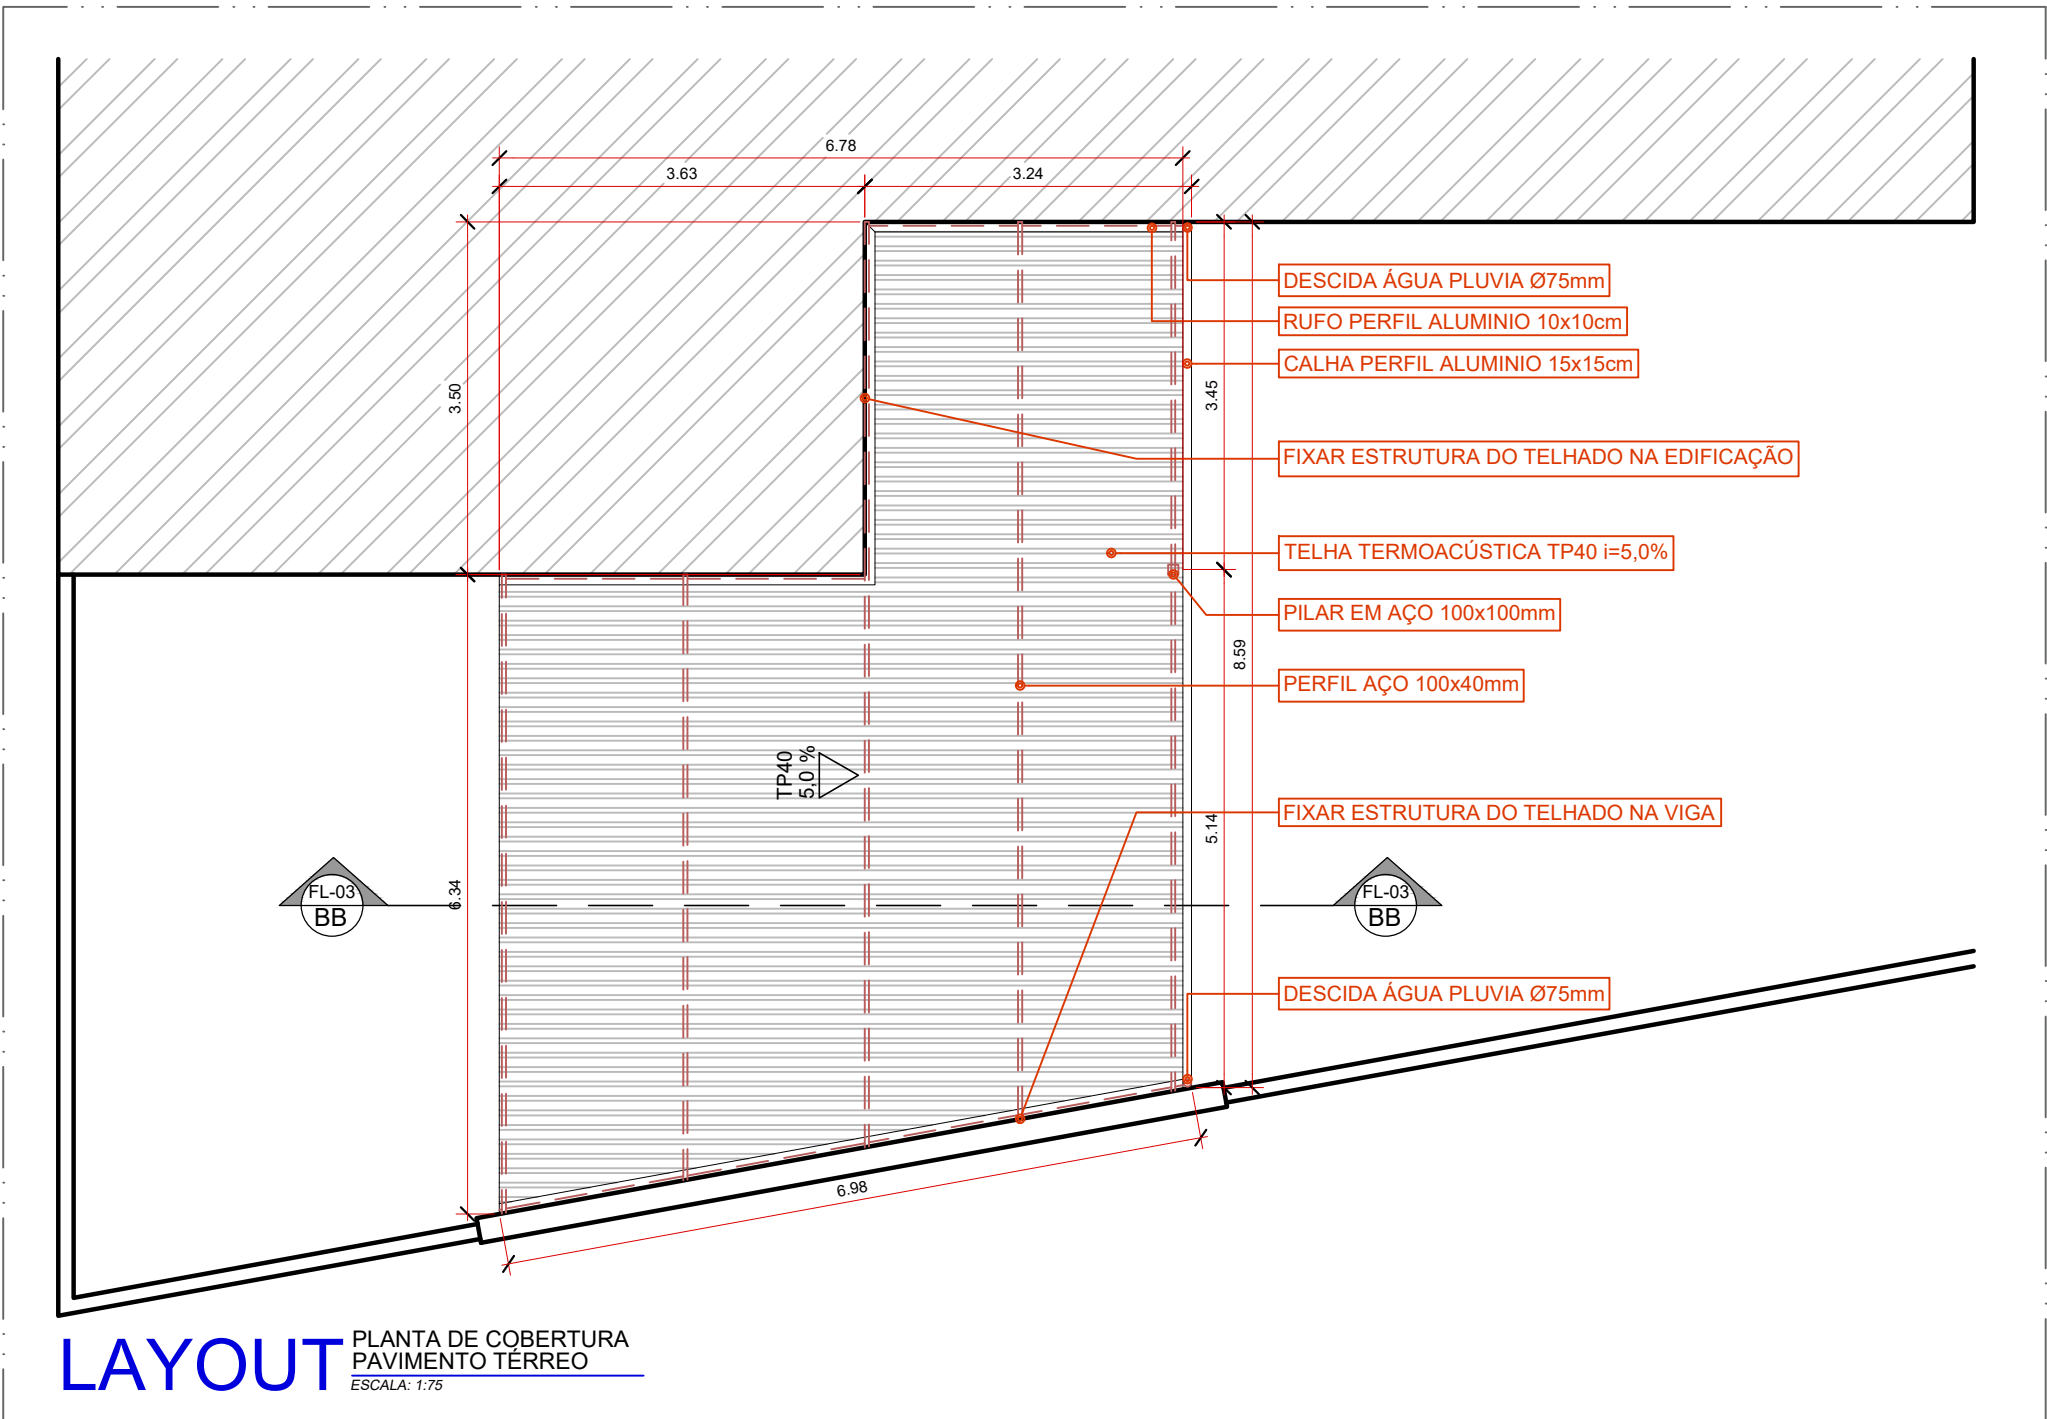


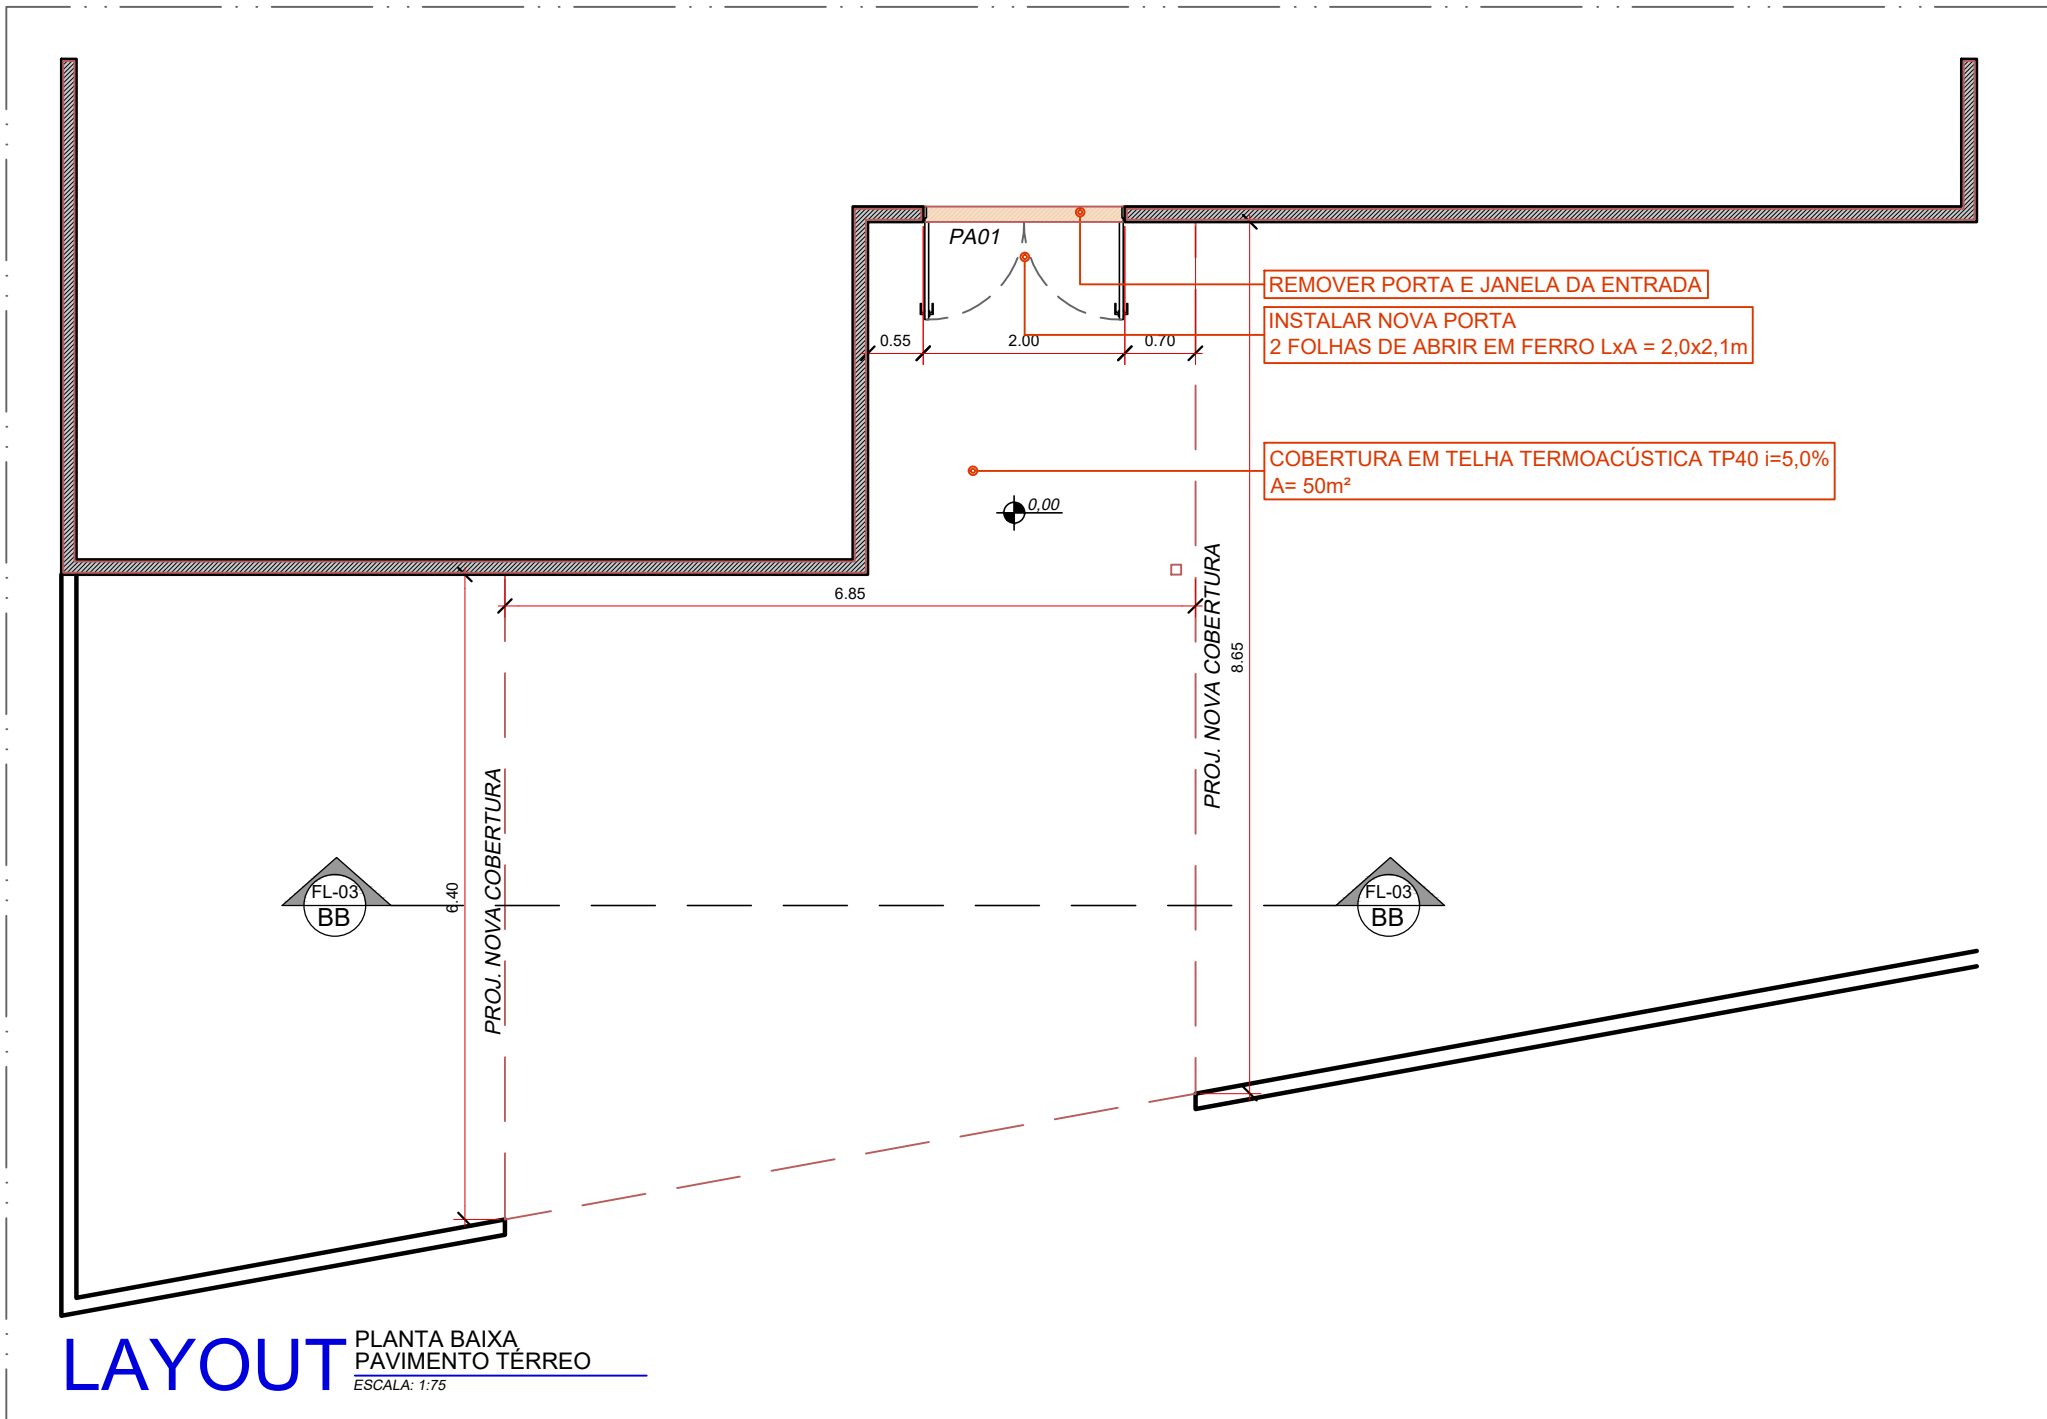

LEGENDA - ÁREAS DE INTERVENÇÕES SOLICITADAS		
AMBIENTE	DESCRIÇÃO	
01	ACESSO PRINCIPAL	REMOVER PORTA E JANELA DA ENTRADA PRINCIPAL
01	ACESSO PRINCIPAL	INSTALAR NOVA ESQUADRIA NO LOCAL DA PORTA DE ENTRADA REMOVIDA
01	ACESSO PRINCIPAL	REMOVER COBERTURA DE POLICARBONATO EXISTENTE
01	ACESSO PRINCIPAL	DEMOLIR MARQUISE DE COBERTURA NO ACESSO PRINCIPAL
01	ACESSO PRINCIPAL	EXECUÇÃO DE NOVA COBERTURA EM TELHA TERMOACÚSTICA NO ACESSO PRINCIPAL

QUANTITATIVO		
CD.	DESCRIÇÃO	QNT
PA01	PORTA DE ABRIR EM FERRO, 2 FOLHAS, COR AZUL, KIT DE FERRAGENS, 2,1x2,0m	01UN
-----	SOLEIRA EM GRANITO	2,0m
TP40	TELHADO EM TELHA TERMOACÚSTICA TP40	50,1m²
-----	RUFO EM PERFIL METÁLICO 2mm, CORTE 20cm	17,5m
-----	CALHA EM PERFIL DE ALUMINIO 15x15cm, CORTE 45cm	8,43m
-----	TUBO DE AÇO GALVANIZADO COM PINTURA ELETROESTÁTICA NA COR BRANCA 100x40mm	57,0m

ALVENARIAS		
CD.	DESCRIÇÃO	M²
-----	ALVENARIA EXISTENTE À DEMOLIR	4,0m²
-----	ALVENARIA À CONSTRUIR	-----
-----	ALVENARIA EXISTENTE	-----

- NOTAS**
- CONFERIR TODAS AS MEDIDAS "IN LOCO" ANTES DA EXECUÇÃO DOS SERVIÇOS;
 - COMPATIBILIZAR O PROJETO ARQUITETÔNICO COM OS DEMAIS PROJETOS COMPLEMENTARES, A FIM DE VERIFICAR TODA E QUALQUER INTERFERÊNCIA QUE POSSA OCORRER DURANTE A EXECUÇÃO DOS SERVIÇOS;
 - EM CASO DE AVARIAS EM ÁREAS FORA DO ESCOPO, AS MESMAS DEVEM SER RECOMPOSTAS CONFORME PADRÃO EXISTENTE;
 - TUDO E QUALQUER ELEMENTO ESPECIFICADO NESTE PROJETO QUE VENHA A SER SUBSTITUÍDO, DEVERÁ OBTER A MESMA CARACTERÍSTICA E DESEMPENHO TÉCNICO, PREVENDO O PERFEITO FUNCIONAMENTO, SEJA EQUIPAMENTOS OU REVESTIMENTOS;
 - LEVANTAR IN LOCO AS INTERFERÊNCIAS NO ENTRE FORRO QUANDO HOUVER, ANTES DA EXECUÇÃO DA OBRA.
 - O PROJETO ATENDE AS NORMAS E DECRETOS VIGENTE NO ESTADO DE SÃO PAULO
 - VERIFICAR MEMORIAL DESCRITIVO JUNTAMENTE COM O PROJETO
 - NORMAS ADOPTADAS PARA DESENVOLVIMENTO DESTA PROJETO: CÓDIGO SANITÁRIO DO ESTADO DE SÃO PAULO, LEI 10.083 DE 23 DE SETEMBRO DE 1998, NBR 9050 TERCEIRA EDIÇÃO 09/2015 E RDC ANVISA.

REVISÃO	DATA	DESCRIÇÃO
00	15/07/2026	EMISSION INICIAL
01	29/09/2026	REVISÃO PISO INTERTRAVADO



CIDADE DE
CARAPICUÍBA

EMEI LETRINHA MÁGICA - ESCOLA MUN. DE EDU. INFANTIL
PROJETO ARQUITETÔNICO - REFORMA

02 / 03
Folha

ASSUNTO
PRANCHA:

PROJETO DE REFORMA
PROJETO ARQUITETÔNICO - PLANTAS, CORTES, DET. E TABELAS


NOME:
LOCAL:
PROPR:
ESCALA:
DATA:

ESCOLA MUNICIPAL DE EDUCAÇÃO INFANTIL - CHARLES FRANCISCO
RUA NOVA PRATA, 80 - CIDADE ARISTON ESTELA - CARAPICUÍBA SP
PREFEITURA MUNICIPAL DE CARAPICUÍBA
INDICADA
15/07/2026

ZONA
TÍTULO:

INDICADA
15/07/2026
ZONA
TÍTULO: TRANSCR./MATRÍCULA

N.M.

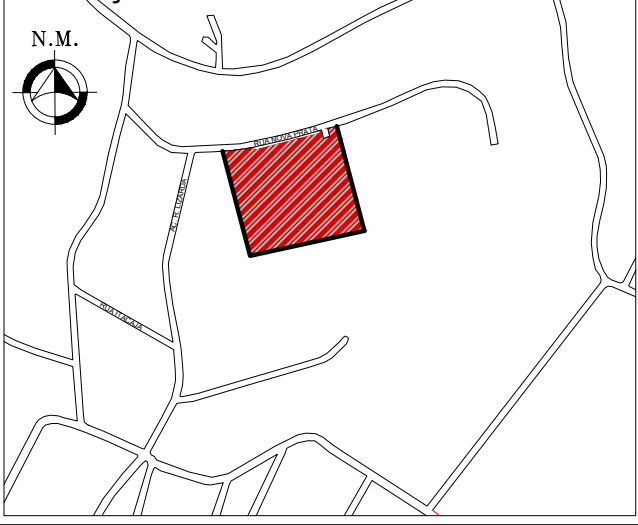

PROPRIETÁRIO
PREFEITURA MUNICIPAL DE CARAPICUÍBA
44.692.693/0001-40

Documento assinado digitalmente
KAUE SILVA ABREU ARAUJO
Data: 02/10/2026 08:53:18 -0300
Verifique em https://validar.sp.gov.br

RESPONSÁVEL TÉCNICO
ENG. CIVIL - Kauê Silva Abreu Araujo
CREA: 5070581373-SP

QUADRO DE ÁREAS (M²)

TERRENO:
EXISTENTE: 1.200,00
TAXA DE OCUPAÇÃO:
TAXA DE PERMEABILIDADE:
ÁREA NÃO COMPUTÁVEL:

ÁREA TOTAL CONSTRUIDA:

NÃO LIBERADO PARA EXECUÇÃO ☐ LIBERADO COM RESSALVAS ☐ PROJETO APROVADO ☐

DECLARO QUE A APROVAÇÃO DESSE PROJETO NÃO IMPLICA O RECONHECIMENTO AO DIREITO DE PROPRIEDADE POR PARTE DA PREFEITURA MUNICIPAL.