

NOTAS


1. CONFERIR TODAS AS MEDIDAS "IN LOCO" ANTES DA EXECUÇÃO DOS SERVIÇOS;
2. COMPATIBILIZAR O PROJETO ARQUITETÔNICO COM OS DEMAIS PROJETOS COMPLEMENTARES, A FIM DE VERIFICAR TODA E QUALQUER INTERFERÊNCIA QUE POSSA OCORRER DURANTE A EXECUÇÃO DOS SERVIÇOS;
3. EM CASO DE AVARIAS EM ÁREAS FORA DO ESCOPO, AS MESMAS DEVEM SER RECOMPOSTAS CONFORME PADRÃO EXISTENTE;
4. TODO E QUALQUER ELEMENTO ESPECIFICADO NESTE PROJETO QUE VENHA A SER SUBSTITUÍDO, DEVERÁ OBTER A MESMA CARACTERÍSTICA E DESEMPENHO TÉCNICO, PREVENDO O PERFEITO FUNCIONAMENTO, SEJA EQUIPAMENTOS OU REVESTIMENTOS;
5. LEVANTAR IN LOCO AS INTERFERÊNCIAS NO ENTRE FORRO QUANDO HOUVER, ANTES DA EXECUÇÃO DA OBRA;
6. O PROJETO ATENDE AS NORMAS E DECRETOS VIGENTE NO ESTADO DE SÃO PAULO
7. VERIFICAR MEMORIAL DESCRITIVO JUNTAMENTE COM O PROJETO
8. NORMAS ADOTADAS PARA DESENVOLVIMENTO DESTE PROJETO: CÓDIGO SANITÁRIO DO ESTADO DE SÃO PAULO, LEI 10.083 DE 23 DE SETEMBRO DE 1998, NBR 9050 TERCEIRA EDIÇÃO 09/2015 E RDC ANVISA.

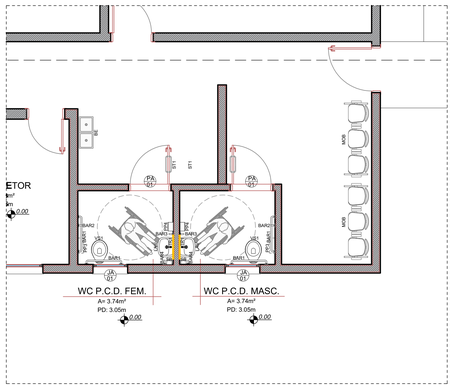


LAYOUT NOVOS BANHEIROS P.C.D. PAVIMENTO TÉRREO ESCALA 1:50

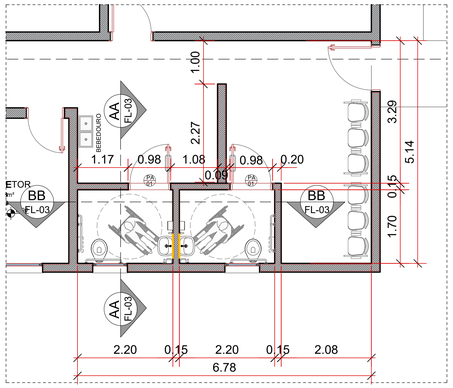


CIVIL NOVOS BANHEIROS P.C.D. PAVIMENTO TÉRREO ESCALA 1:50

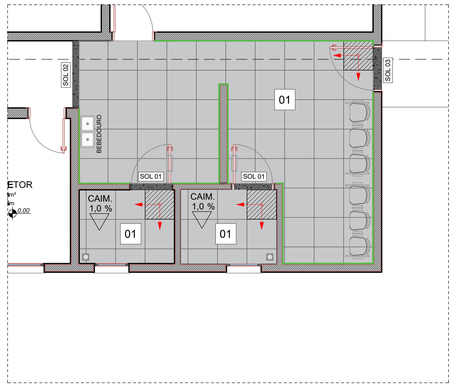


PISO NOVOS BANHEIROS P.C.D. PAVIMENTO TÉRREO ESCALA 1:50

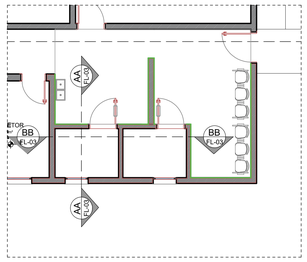


MAPA DE CORTES NOVOS BANHEIROS P.C.D. PAVIMENTO TÉRREO ESCALA 1:50

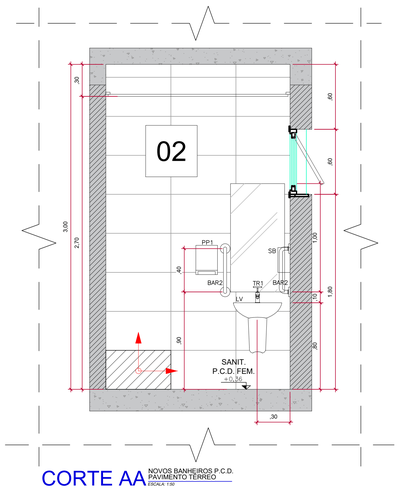

CORTE AA NOVOS BANHEIROS P.C.D. PAVIMENTO TÉRREO ESCALA 1:50

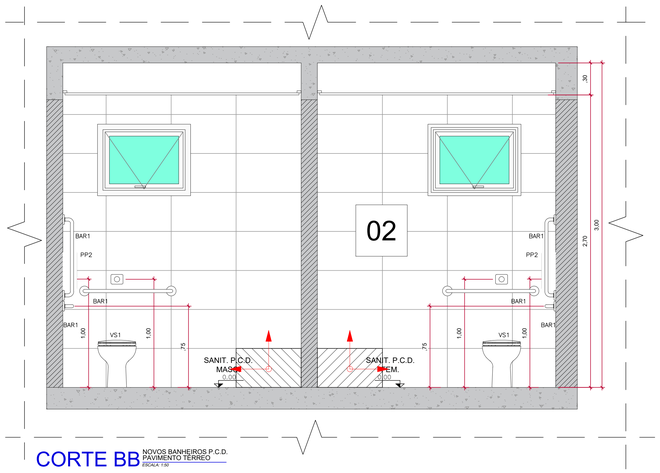

CORTE BB NOVOS BANHEIROS P.C.D. PAVIMENTO TÉRREO ESCALA 1:50

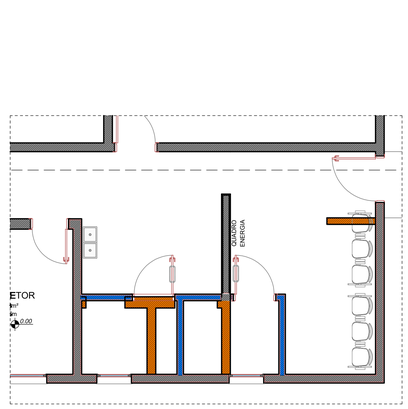

DEMOLIÇÃO NOVOS BANHEIROS P.C.D. PAVIMENTO TÉRREO ESCALA 1:50

REVISÃO	DATA	DESCRIÇÃO
00	10/07/2026	EMISSÃO INICIAL

LOUÇAS E METAIS

CD	DESCRIÇÃO	QTD
TR1	TORNEIRA COM ALAVANCA PARA SANITÁRIO PCD, ACABAMENTO CROMADO	02
TR3	TORNEIRA COZINHA MESA COM ACABAMENTO CROMADO, OU SIMILAR.	02
TR5	TORNEIRA DE TANQUE COM ABRE/FECHA TIPO BORBOLETA 1/2"	02
LAV	LAVATÓRIO COM COLUNA, COR BRANCO - PARA P.C.D	02
VS1	VASO SANITÁRIO PCD, COM VÁLVULA DE DESCARGA, COR BRANCO, COM ASSENTO PARA PCD	02
BAR1	BARRA DE APOIO PARA VASO, POSIÇÃO HORIZONTAL - 80CM COMPRIMENTO, METÁLICA COM ACABAMENTO CROMADO	04
BAR2	BARRA DE APOIO PARA LAVATÓRIO - 90CM COMPRIMENTO, METÁLICA COM ACABAMENTO CROMADO - INSTALAÇÃO VERTICAL	02
BAR3	BARRA DE APOIO PARA LAVATÓRIO - 30x30CM , METÁLICA COM ACABAMENTO CROMADO - MODELO TIPO U	02
BAR4	BARRA DE APOIO PARA LAVATÓRIO - 40CM COMPRIMENTO, METÁLICA COM ACABAMENTO CROMADO - INSTALAÇÃO VERTICAL	02
PP3	DISPENSER PAPEL HIGIENICO PARA P.C.D	02
PP4	DISPENSER DE SABÃO PAREDE, MANUAL, PARA P.C.D	02
SB	DISPENSER DE SABÃO, PAREDE, MANUAL, ABS, ALTO IMPACTO COM RESERV.	02
TQ	TANQUE DE LOUÇA 30 LITROS COM COLUNA	02

OBS: PREVER TODOS OS COMPONENTES PARA INSTALAÇÃO E PERFEITO FUNCIONAMENTO DOS ITENS ACIMA.

TABELA DE SINALIZAÇÃO NBR 9050:2020

CD.	DESCRIÇÃO	QT.
ST1	TARJETA DE SINALIZAÇÃO, LIVRE/OCUPADO PARA PORTA BANHEIRO	02

DIVERSOS

CD.	DESCRIÇÃO	QT.
	ESPELHO CRISTAL 3MM. ACABAMENTO RETO, COLADO SOBRE PAREDE COM SILICONE. DIMENSÃO: 0,55x1,00 - VERTICAL (02 UN)	1,10m²

MOBILIÁRIOS E ELETRODOMÉSTICOS

CD.	DESCRIÇÃO	QT.
BE	BEBEDOURO DUPLO COM ACESSO PARA PESSOA COM ACESSIBILIDADE REDUZIDA.	01
MOB	CONJUNTO DE CADEIRAS PARA RECEPÇÃO / SALA ESPERA (03 UN)	02

TABELA DE LEGENDA

CD.	DESCRIÇÃO
	PORCELANATO ESMALTADO ANTIDERRAPANTE, MARCA RAFFINATO - MODELO CONCRET SOFT V4 JUNTA 2mm - PEI 4 - RETIFICADO - TAMANHO 68X68 - CHÃO OU PAREDE - (72,20m²)
	REVESTIMENTO PAREDE - BRANCO LISO - 60x30 - JUNTA 2mm - PI4 - RETIFICADO OU SIMILAR
	PISO PODOTÁTIL DE ALERTA E DIRECIONAL EMBORRACHADO A SER INSTALADO.
	RODAPÉ EM PORCELANATO, COR E MODELO DO MESMO PISO ASSENTADO NO AMBIENTE. h=10cm. **(15,32 METROS LINEARES - 1.02m²)**
	INÍCIO DA PAGINAÇÃO
CAIM. 1,0 %	O PISO INTERNO DE AMBIENTES MOLHÁVEIS, DEVERÁ SEGUIR O CAIMENTO DE 0,5% EM DIREÇÃO AO RALO SIFONADO ESPECIFICADO EM PROJETO HIDRÁULICO. DE ACORDO COM AS NBR9817-1987 E NBR 13753-1996.
	RALO SIFONADO INDICADO EM PROJETO HIDROSSANITÁRIO

ALVENARIAS

CD.	DESCRIÇÃO	M²
	ALVENARIA EXISTENTE À DEMOLIR	26,85
	ALVENARIA À CONTRUIR	34,75
	ALVENARIA EXISTENTE	--------

TABELA DE SOLEIRA


CD.	DESCRIÇÃO	DIM.(M)	QT.
SOL 01	SOLEIRA EM GRANITO, ESPESSURA 2CM, ACABAMENTO POLIDO, INSTALAÇÃO NIVELADA AO PISO ADJACENTE.	0,15x0,90	02
SOL 02	SOLEIRA EM GRANITO, ESPESSURA 2CM, ACABAMENTO POLIDO, INSTALAÇÃO NIVELADA AO PISO ADJACENTE.	0,15x1,55	01
SOL 03	SOLEIRA EM GRANITO, ESPESSURA 2CM, ACABAMENTO POLIDO, INSTALAÇÃO NIVELADA AO PISO ADJACENTE.	0,15x1,10	01

QUANTITATIVO

CD.	DESCRIÇÃO	QNT
PA01	PORTA DE ABRIR EM MADEIRA, COR BRANCA, FOLHA COM PREENCHIMENTO TIPO COLMEIA OU SIMILAR RESISTENTE, COM BATENTE, KIT DE FERRAGENS, E BARRAS DE APOIO PARA P.C.D CONFORME NBR 9050.	40,38m²
JA01	JANELA MAXIM AR - 1 FOLHAS - VIDRO TEMPERADO TRANSLÚCIDO 3mm, INCLUSO CAIXILHOS BRANCO E ACESSÓRIOS DE INSTALAÇÃO. (EXISTENTES, CONSIDERAR RELOCAÇÃO - DEMOLIÇÃO E NOVA INSTALAÇÃO)	02UN
-------	FORRO EM PLACA DE GESSO COM ACABAMENTO EM PINTURA LÁTEX ACRÍLICO, COR BRANCO NEVE E P.D COM h=3,00m - PREVER JUNTA DE DILATAÇÃO NOS FORROS CONFORME NORMAS, CONSIDERAR MASSA CORRIDA E PINTURA ACRILICA SEMI BRILHO.	7,48m²


JA-10 - 0.80x0.60/1.80

JANELA MAXIM AR - 1 FOLHAS - VIDRO TEMPERADO TRANSLÚCIDO 3mm, INCLUSO CAIXILHOS BRANCO E ACESSÓRIOS DE INSTALAÇÃO. QTD 02

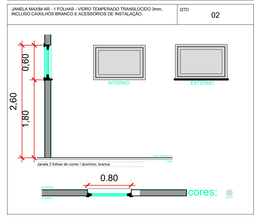

PA03 - 0,90x2,10

PORTA DE ABRIR EM MADEIRA, COR BRANCA, FOLHA COM PREENCHIMENTO TIPO COLMEIA OU SIMILAR RESISTENTE, COM BATENTE, KIT DE FERRAGENS, E BARRAS DE APOIO PARA P.C.D CONFORME NBR 9050. QTD 02

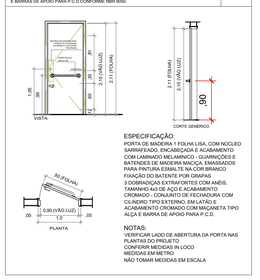

ESPECIFICAÇÃO:
PORTA DE MADEIRA 1 FOLHA LISA, COM NÚCLEO SARRAFEADO, ENCAIXILHADA E ACABAMENTO COM LAMINADO MELAMINICO - GUARNIÇÕES E BATENTES DE MADEIRA MACIÇA, EMASSADOS PARA PINTURA ESMALTE NA COR BRANCO
FIXAÇÃO DO BATENTE POR GRAPAS
3 DOBRADIÇAS EXTRAFORTES COM ANÉIS.
TAMANHO 4x3 DE AÇO E ACABAMENTO CROMADO - CONJUNTO DE FECHADURA COM CILINDRO TIPO EXTERNO, EM LATÃO E ACABAMENTO CROMADO COM MAÇANETA TIPO ALÇA E BARRA DE APOIO PARA P.C.D.

NOTAS:
VERIFICAR LADO DE ABERTURA DA PORTA NAS PLANTAS DO PROJETO
CONFERIR MEDIDAS IN LOCO
MEDIDAS EM METRO
NÃO TOMAR MEDIDAS EM ESCALA

CIDADE DE CARAPICUÍBA

EMEF EDGAR SIMÕES - CARAPICUIBA
PROJETO ARQUITETÔNICO - REFORMA

04 /05
Folha

ASSUNTO: CONSTRUCAO PREDIO ADMINISTRATIVO
PRANCHA: PROJETO ARQUITETÔNICO - NOVOS BANHEIROS P.C.D.

NOME: EMEF EDEGAR SIMÕES
LOCAL: RUA MIRASSOL, 85 - CIDADE ARISTON ESTELA - CARAPICUIBA - SP
PROPR.: PREFEITURA MUNICIPAL DE CARAPICUIBA
ESCALA: INDICADA ZONA: ZONA
DATA: 10/07/2026 TÍTULO: TRANSCR./MATRÍCULA

SITUAÇÃO:



PROPRIETÁRIO
PREFEITURA MUNICIPAL DE CARAPICUIBA
44.892.693/0001-40

Documento assinado digitalmente
gov.br
MAVE SILVA ABREU ARAUJO
Data: 02/10/2026 08:15:58-0300
Verifique em https://validar.iti.gov.br

QUADRO DE ÁREAS (M²)

TERRENO: 5.503,69
EXISTENTE 2.246,03
TAXA DE OCUPAÇÃO: .....
TAXA DE PERMEABILIDADE: .....
ÁREA NÃO COMPUTÁVEL: .....

ÁREA TOTAL CONSTRUÍDA: .....

RESPONSÁVEL TÉCNICO
ENG. CIVIL - Kauã Silva Abreu Araujo
CREA: 5070581373-SP

NOME ARQUIVO: EMEF VER EDGAR SIMOES - ARQ - R01.DWG

NÃO LIBERADO PARA EXECUÇÃO ☐ LIBERADO COM RESSALVAS ☐ PROJETO APROVADO ☐

DECLARO QUE A APROVAÇÃO DESSE PROJETO NÃO IMPLICA O RECONHECIMENTO AO DIREITO DE PROPRIEDADE POR PARTE DA PREFEITURA MUNICIPAL.

Autodesk DL (Student)