
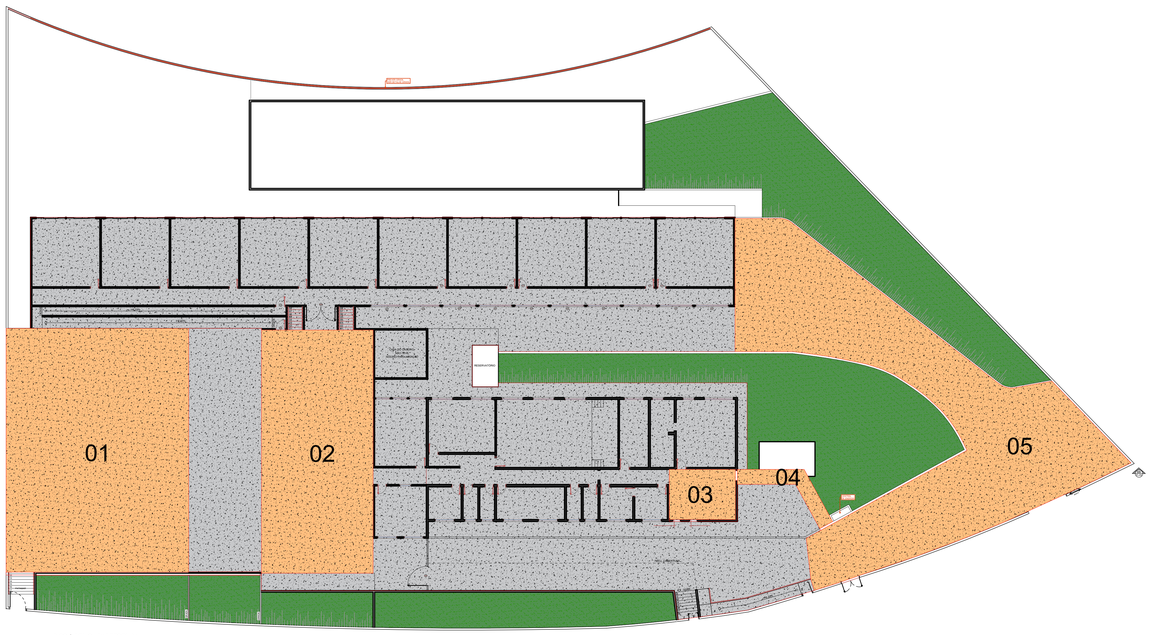


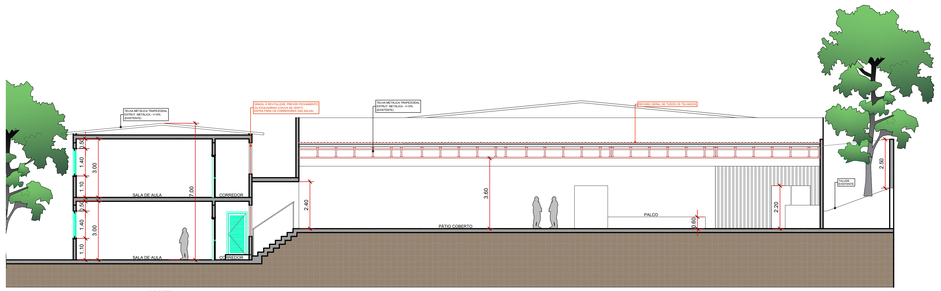



NOTAS

1. CONFERIR TODAS AS MEDIDAS "IN LOCO" ANTES DA EXECUÇÃO DOS SERVIÇOS;
2. COMPATIBILIZAR O PROJETO ARQUITETÔNICO COM OS DEMAIS PROJETOS COMPLEMENTARES, A FIM DE VERIFICAR TODA E QUALQUER INTERFERÊNCIA QUE POSSA OCORRER DURANTE A EXECUÇÃO DOS SERVIÇOS;
3. EM CASO DE AVARIAS EM ÁREAS FORA DO ESCOPO, AS MESMAS DEVEM SER RECOMPOSTAS CONFORME PADRÃO EXISTENTE;
4. TODO E QUALQUER ELEMENTO ESPECIFICADO NESTE PROJETO QUE VENHA A SER SUBSTITUÍDO, DEVERÁ OBTER A MESMA CARACTERÍSTICA E DESEMPENHO TÉCNICO, PREVENDO O PERFEITO FUNCIONAMENTO, SEJA EQUIPAMENTOS OU REVESTIMENTOS;
5. LEVANTAR IN LOCO AS INTERFERÊNCIAS NO ENTRE FORRO QUANDO HOUVER, ANTES DA EXECUÇÃO DA OBRA;
6. O PROJETO ATENDE AS NORMAS E DECRETOS VIGENTE NO ESTADO DE SÃO PAULO
7. VERIFICAR MEMORIAL DESCRITIVO JUNTAMENTE COM O PROJETO
8. NORMAS ADOTADAS PARA DESENVOLVIMENTO DESTE PROJETO: CÓDIGO SANITÁRIO DO ESTADO DE SÃO PAULO, LEI 10.083 DE 23 DE SETEMBRO DE 1998, NBR 9050 TERCEIRA EDIÇÃO 09/2015 E RDC ANVISA.

PISO - EXISTENTE / À DEMOLIR

CD.	DESCRIÇÃO	M²
01	QUADRA - REGULARIZAÇÃO DO PISO TOTAL DA QUADRA - CONSIDERAR PINTURA, INFRA DE ESGOTO E ÁGUA PLUVIAL, SEM CONSTRUÇÃO ELETRICA	467,26
02	PATIO CENTRAL COBERTO - REGULARIZAÇÃO TOTAL DO PISO, CONSIDERAR DEMOLIÇÃO E REGULARIZAÇÃO TOTAL, ACERTO DE NÍVEL, REDE DE ESGOTO E ÁGUAS PLUVIAIS	285,34
03	REFORMA BANHEIRO P.C.D. - VER FOLHA ESPECÍFICA	----------
04	RAMPA PRINCIPAL DE ACESSO - CONSIDERAR DEMOLIÇÃO E REGULARIZAÇÃO TOTAL COM ACESSIBILIDADE.	18,24
05	ESTACIONAMENTO / RAMPA - DEMOLIÇÃO, REGULARIZAÇÃO DE NÍVEL E NOVO CONTRAPISO PARA AUTOS - REGULARIZAÇÃO TOTAL	533,65
	PISO EXISTENTE	
	ÁREA DE INTERFERÊNCIA	

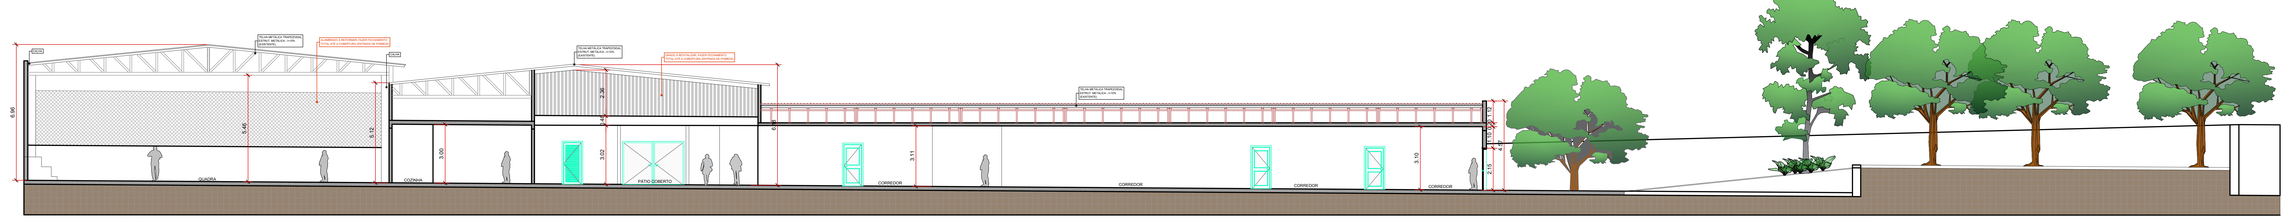

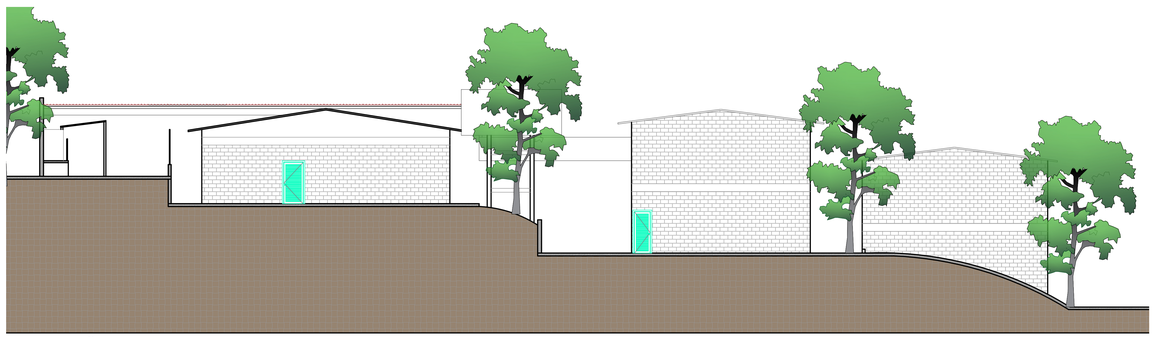

REVISÃO	DATA	DESCRIÇÃO
00	10/07/2026	EMISSÃO INICIAL

CIDADE DE CARAPICUÍBA

EMEF EDGAR SIMÕES - CARAPICUIBA

PROJETO ARQUITETÔNICO - REFORMA

05 / 05
Folha

ASSUNTO: CONSTRUCAO PREDIO ADMINISTRATIVO

PRANCHA: PLANTA DE PISO, CORTES E ELEVAÇÕES

NOME: EMEF EDGAR SIMÕES

LOCAL: RUA MIRASSOL, 85 - CIDADE ARISTON ESTELA - CARAPICUIBA - SP

PROPR.: PREFEITURA MUNICIPAL DE CARAPICUIBA

ESCALA: INDICADA ZONA: ZONA

DATA: 10/07/2026 TÍTULO: TRANSCR./MATRÍCULA

SITUAÇÃO:



QUADRO DE ÁREAS (M²)

TERRENO: 5.503,69
EXISTENTE 2.246,03
TAXA DE OCUPAÇÃO: .....
TAXA DE PERMEABILIDADE: .....
AREA NÃO COMPUTAVEL: .....

AREA TOTAL CONSTRUIDA: .....

PROPRIETÁRIO
PREFEITURA MUNICIPAL DE CARAPICUIBA
44.892.693/0001-40

gov.br Documento assinado digitalmente
KAUÊ SILVA ABREU ARAUJO
Data: 01/10/2026 08:15:58-0300
Verifique em https://validar.iti.gov.br

RESPONSÁVEL TÉCNICO
ENG. CIVIL - Kauê Silva Abreu Araujo
CREA: 5070581373-SP

NOME ARQUIVO: EMEF VER.EDGAR SIMOES - ARQ - R01.DWG

NÃO LIBERADO PARA EXECUÇÃO ☐ LIBERADO COM RESSALVAS ☐ PROJETO APROVADO ☐

DECLARO QUE A APROVAÇÃO DESSE PROJETO NÃO IMPLICA O RECONHECIMENTO AO DIREITO DE PROPRIEDADE POR PARTE DA PREFEITURA MUNICIPAL

Layout: A1-A1 ESTILO - CIDADE.dwg