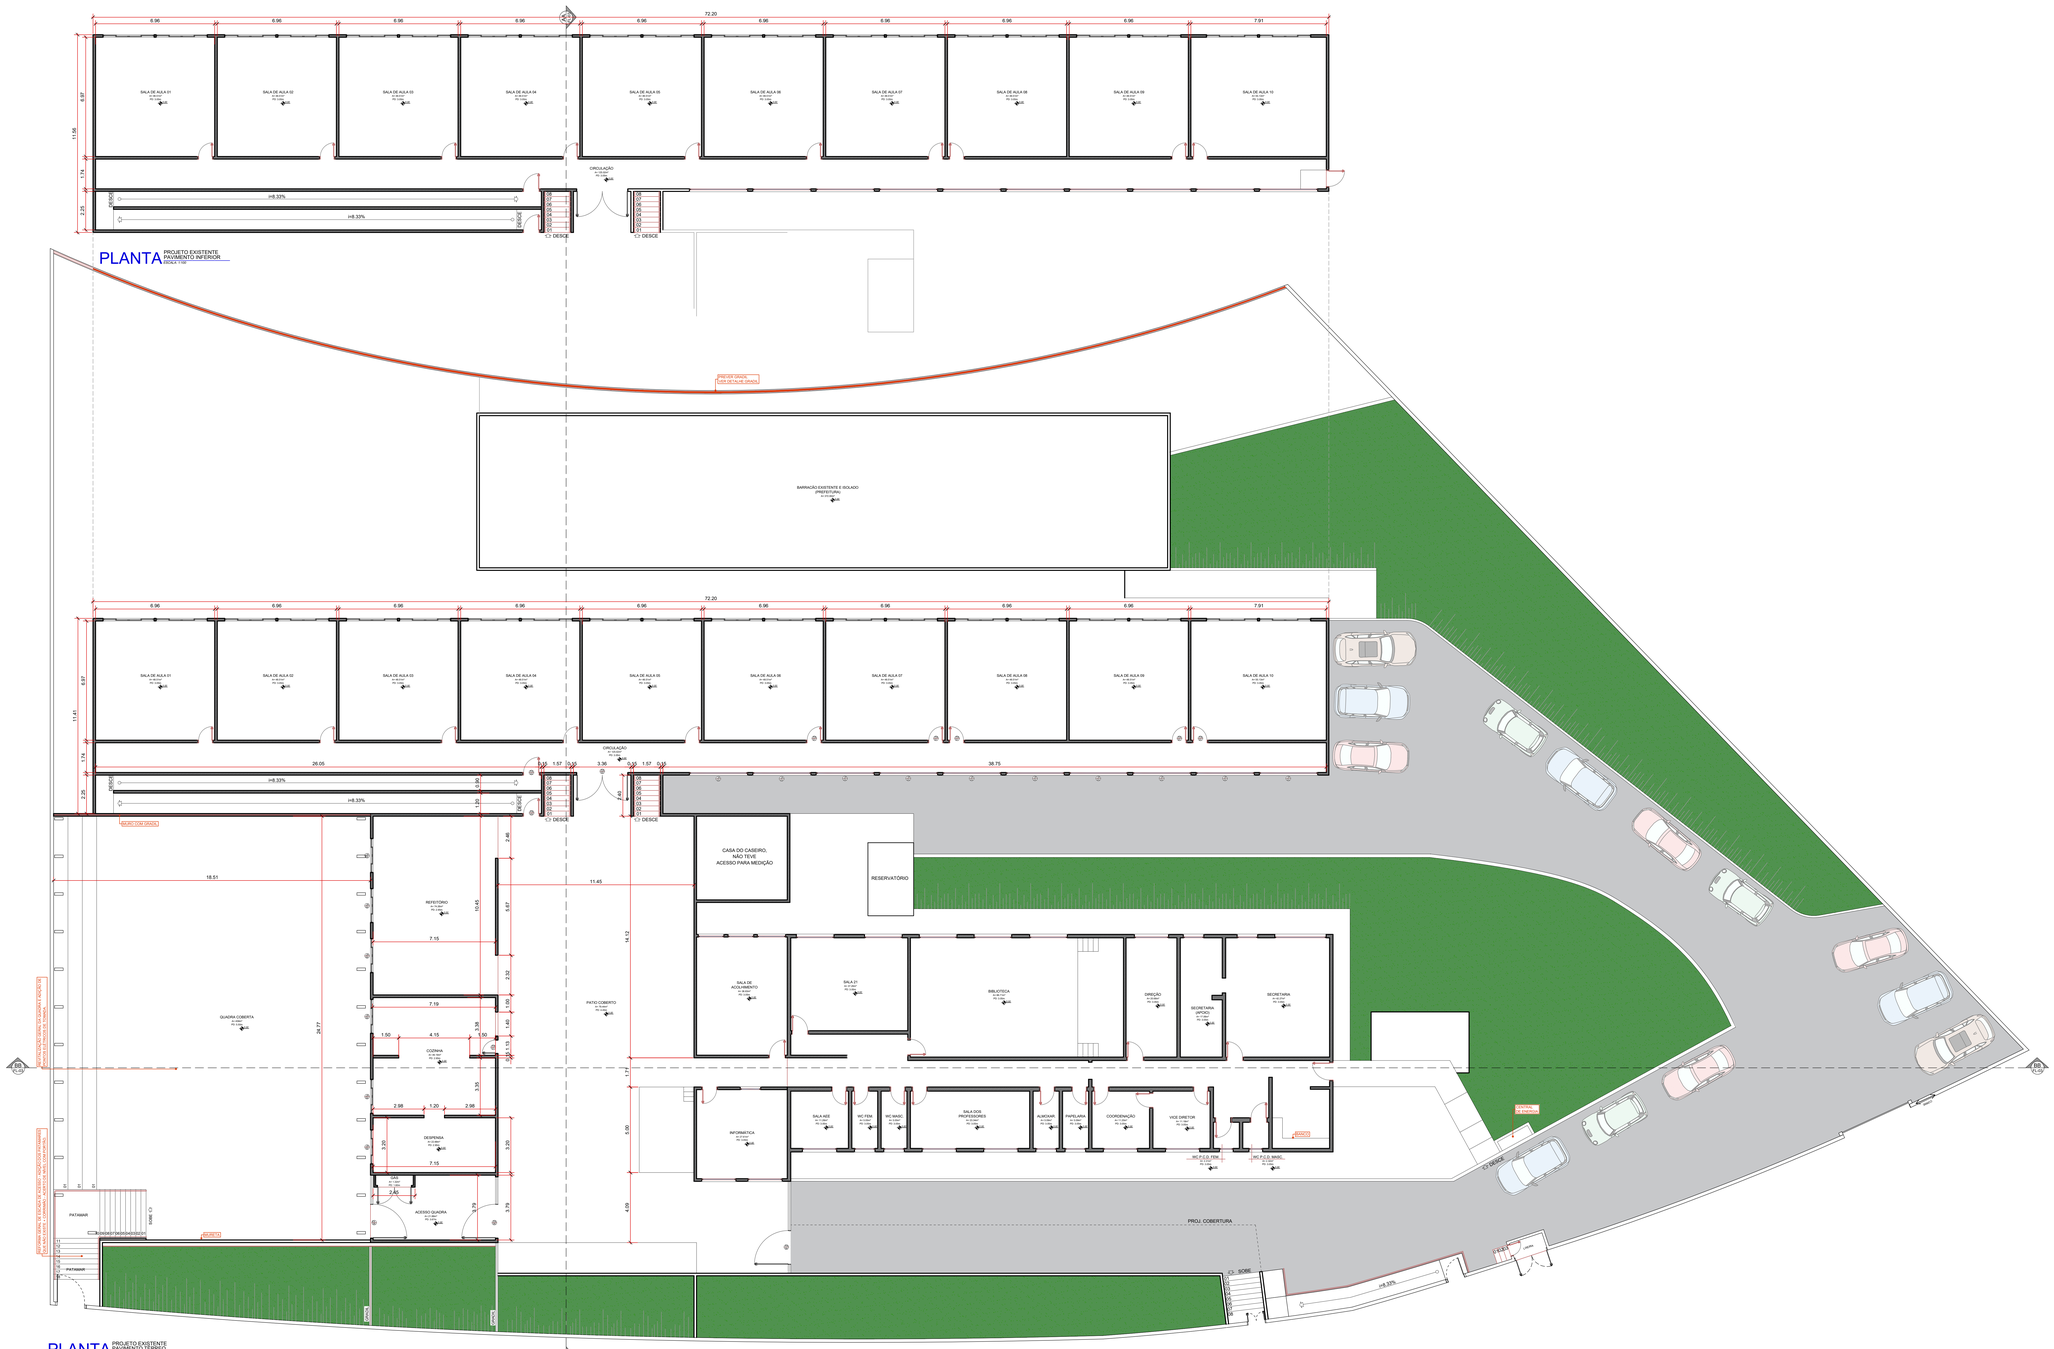

PLANTA
PROJETO EXISTENTE
PAVIMENTO INFERIOR
ESQUETTE
72.20
SALA DE AULA 01
SALA DE AULA 02
SALA DE AULA 03
SALA DE AULA 04
SALA DE AULA 05
SALA DE AULA 06
SALA DE AULA 07
SALA DE AULA 08
SALA DE AULA 09
SALA DE AULA 10
CIRCULAÇÃO
RAMPA
i=8,33%
i=8,33%
DESCE
DESCE
PREVER GRADIL
VER DETALHE GRADIL
BARRACÃO EXISTENTE E BOLADO
(PREFEITURA)
PLANTA
PROJETO EXISTENTE
PAVIMENTO TÉRREO
ESQUETTE
CASA DO CASEIRO,
NÃO TEVE
ACESSO PARA MEDIÇÃO
RESERVATÓRIO
REFEITÓRIO
COZINHA
DESPENSA
ADEQUAÇÃO
ACESSO QUADRA
QUADRA COBERTA
PATIO COBERTO
SALA DE ADEQUAMENTO
SALA 21
BIBLIOTECA
DIREÇÃO
SECRETARIA APOIO
SECRETARIA
INFORMATICA
SALA AEE
WC PCD
WC MASC
SALA DOS PROFESSORES
ALMOXAR
PAPELARIA
COORDENAÇÃO
VICE DIRETOR
WC P.C.D. FEM.
WC P.C.D. MASC.
ESTOQUE
PROJ. COBERTURA
SOBE
i=8,33%
PATAMAR
PATAMAR
RAMPA
RAMPA
RAMPA
RAMPA
PREVER CORRIMÃO
PREVER CORRIMÃO
PREVER CORRIMÃO