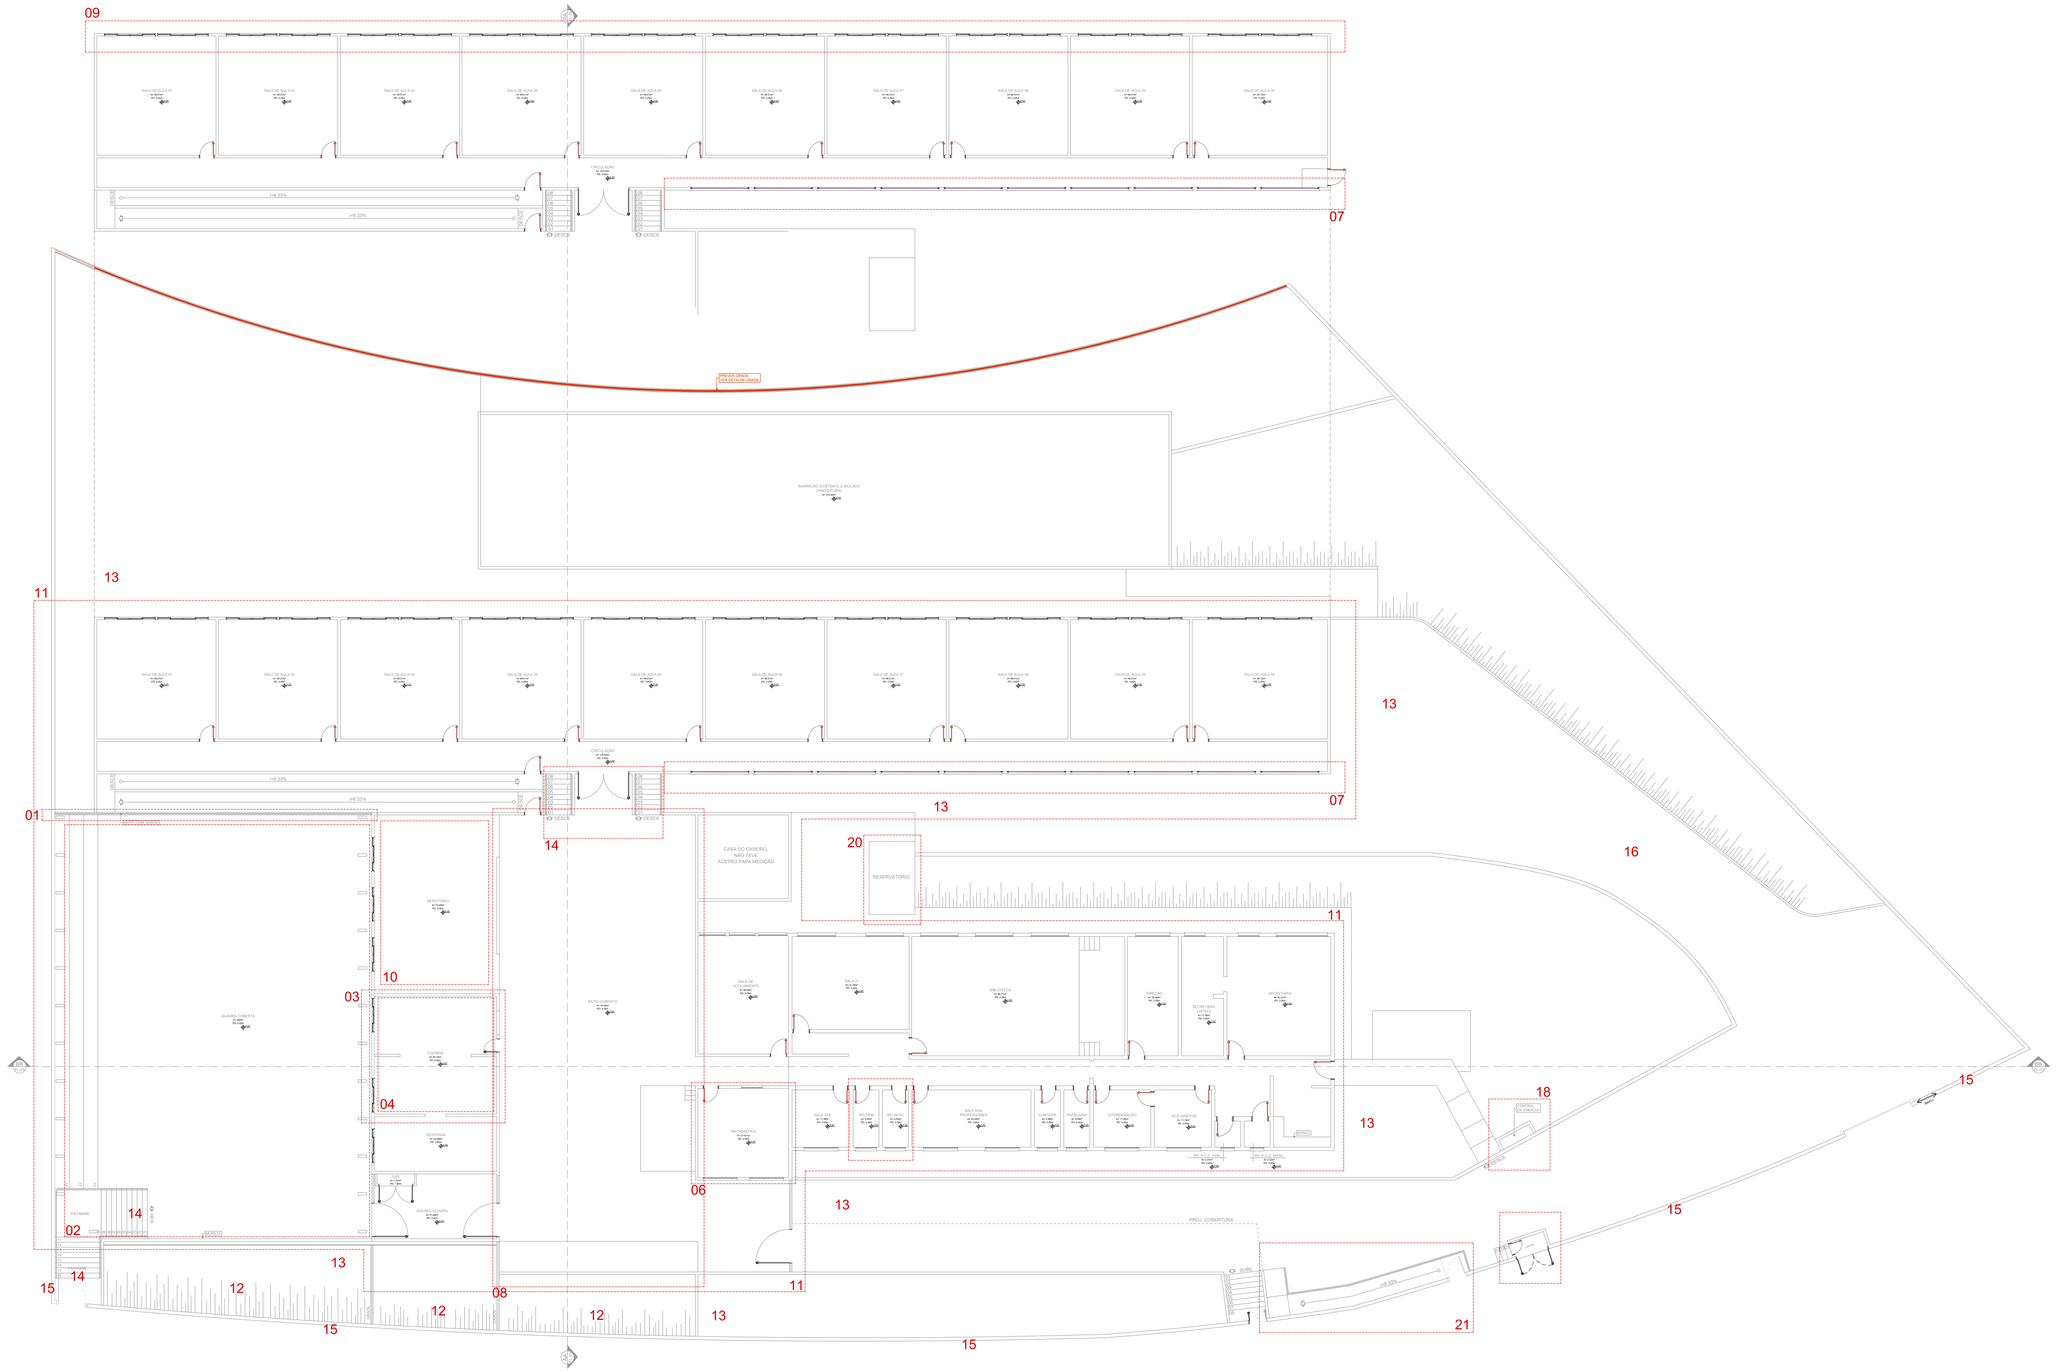


LEGENDA - ÁREAS DE INTERVENÇÕES

CD.	AMBIENTE	DESCRIÇÃO	m²
01	QUADRA	REVISÃO GERAL E INSTALAÇÃO DE NOVA TELA E GRADIL NO FECHAMENTO DA QUADRA PARA RAMPA	90.20
02	QUADRA	REVISÃO GERAL EM PARTE ELÉTRICA E ADIÇÃO DE TOMADAS EM TODO O PERÍMETRO DA QUADRA.	------
02	QUADRA	REVISÃO GERAL EM NA REDE DE ÁGUAS PLUVIAIS	------
02	QUADRA	REVITALIZAÇÃO GERAL (DEMOLIÇÃO, PISO, REVESTIMENTO, PINTURA, ETC.)	------
03	COZINHA	INSTALAÇÃO DE NOVA REDE DE DUTO, COIFA E NOVA PIA INOX PARA LAVAR PANELAS GRANDES.	------
03	COZINHA	REVISÃO GERAL NA REDE DE ESGOTO E ÁGUAS PLUVIAIS	------
04	DEPÓSITO COZINHA	ABERTURA DE NOVA JANELA E INSTALAÇÃO DE EXAUSTOR PARA MELHORAR A TROCA DE AR	------
05	WC FEMININO	REVISÃO NA REDE DE ÁGUA FRIA DOS CHUVEIROS E VAZAMENTOS GERAIS.	------
05	WC MASCULINO	REVISÃO NA REDE DE ÁGUA FRIA DOS MICTÓRIOS E VAZAMENTOS GERAIS.	------
06	SALA INFORMÁTICA	INSTALAÇÃO DE AR CONDICIONADO - 02 SPLIT DE 18.000BTU	------
07	CORREDOR DAS SALAS DE AULA	PREVER PROTEÇÃO / COBERTURA - QUANDO CHOVE OS CORREDORES FICAM CHEIOS DE ÁGUA	------
07	CORREDOR DAS SALAS DE AULA	PREVER RALOS LINEARES E SISTEMA DE ÁGUA PLUVIAL NOS CORREDORES.	------
08	PATIO CENTRAL COBERTO	PREVER INSTALAÇÃO DE RALOS LINEARES (GRELHA) E NOVA REDE DE ÁGUAS PLUVIAIS (ÁGUA ACUMULANDO COM CHUVA)	------
08	PATIO CENTRAL COBERTO	INSTALAÇÃO DE TELA PARA POMBOS	26.50
09	JANELAS SALAS INTERIOR	INSTALAÇÃO DE TELA PARA POMBOS	288.00
10	REFEITÓRIO	REVISÃO GERAL NA REDE DE ÁGUA FRIA - PONTOS COM VAZAMENTOS	------
11	TELHADO GERAL	REVISÃO GERAL NOS TELHADOS - VARIOS PONTOS COM QUEBRADOS E COM MUITOS VAZAMENTOS	------
12	ÁREA EXTERNA GRAMADO (TALUDE)	REVITALIZAÇÃO DO TALUDE, GRAMADO E GRELHA DE ESCOAMENTO - ÁREA COM MUITOS RATOS	------
13	ÁREA EXTERNA REDE PLUVIAL	REVITALIZAÇÃO GERAL DE REDE PLUVIAL	------
14	ESCADAS	INSTALAÇÃO DE FITA ANTIDERRAPANTE EM TODOS OS DEGRAUS E CORRIMÃO DE AMBOS OS LADOS.	------
15	MUROS	PREVER AUMENTO DE ALTURA DO MURO EXISTENTE	------
16	ESTACIONAMENTO	MELHORAR A INCLINAÇÃO DA RAMPA DO ESTACIONAMENTO INCLINAÇÃO IGUAL OU INFERIOR A 20%	------
17	LIXEIRA EXTERNA	AUMENTO DA LIXEIRA EXTERNA COM ACESSO ATRAVÉS DA CALÇADA, A ATUAL NÃO ATENDE A DEMANDA	------
18	QUADRO ENERGIA	REVISÃO GERAL EM QUADRO DE ENERGIA E POSTE DE ENTRADA - PREVER CONCERTINA NO POSTO PARA EVITAR FURTOS	------
19	QUADRO ENERGIA	REVISÃO GERAL EM QUADRO DE ENERGIA E POSTE DE ENTRADA - PREVER CONCERTINA NO POSTO PARA EVITAR FURTOS	------
19	QUADRO ENERGIA	PREVER REPARO GERAL NA CAIXA DE PASSAGEM ELÉTRICA	------
20	RESERVATÓRIO CONCRETO	REVISÃO GERAL NO RESERVATÓRIO DE ÁGUA FRIA (CONSERTO DE RACHADURAS E IMPERMEABILIZAÇÃO)	------
21	RAMPA DE ACESSO MURO	PREVER FECHAMENTO LATERAL EM TODO O PERMETRO DA RAMPA DE ACESSO	52.00

REVISÃO	DATA	DESCRIÇÃO
00	10/07/2026	EMISSÃO INICIAL

CIDADE DE CARAPICUÍBA

EMEF EDGAR SIMÕES - CARAPICUIBA

PROJETO ARQUITETÔNICO - REFORMA

03 / 05
Folha

ASSUNTO: CONSTRUCAO PREDIO ADMINISTRATIVO

PRANCHA: PROJETO ARQUITETÔNICO - PLANTA DE INTERVEÇÕES / REFORMA

NOME: EMEF EDEGAR SIMÕES

LOCAL: RUA MIRASSOL, 85 - CIDADE ARISTON ESTELA - CARAPICUIBA - SP

PROPR.: PREFEITURA MUNICIPAL DE CARAPICUIBA

ESCALA: INDICADA ZONA: ZONA

DATA: 10/07/2026 TITULO: TRANSCR./MATRÍCULA

SITUAÇÃO:



QUADRO DE ÁREAS (M²)

TERRENO: 5.503,89
TAXA DE OCUPAÇÃO: 2.246,03
TAXA DE PERMEABILIDADE: .....
ÁREA NÃO COMPUTÁVEL: .....

ÁREA TOTAL CONSTRUÍDA: .....

PROPRIETÁRIO
PREFEITURA MUNICIPAL DE CARAPICUIBA
44.892.693/0001-40

Documento assinado digitalmente
gov.br
KAUÊ SILVA ABREU ARAUJO
Data: 01/10/2026 08:12:09-0300
Verifique em https://validar.iti.gov.br

RESPONSÁVEL TÉCNICO
ENG. CIVIL - Kauê Silva Abreu Araújo
CREA: 5070581373-SP

NOME ARQUIVO: EMEF VER-EDGAR SIMOES - ARQ - R01 DWG

NÃO LIBERADO PARA EXECUÇÃO ☐ LIBERADO COM RESSALVAS ☐ PROJETO APROVADO ☐

DECLARO QUE A APROVAÇÃO DESSE PROJETO NÃO IMPLICA O RECONHECIMENTO AO DIREITO DE PROPRIEDADE POR PARTE DA PREFEITURA MUNICIPAL.