

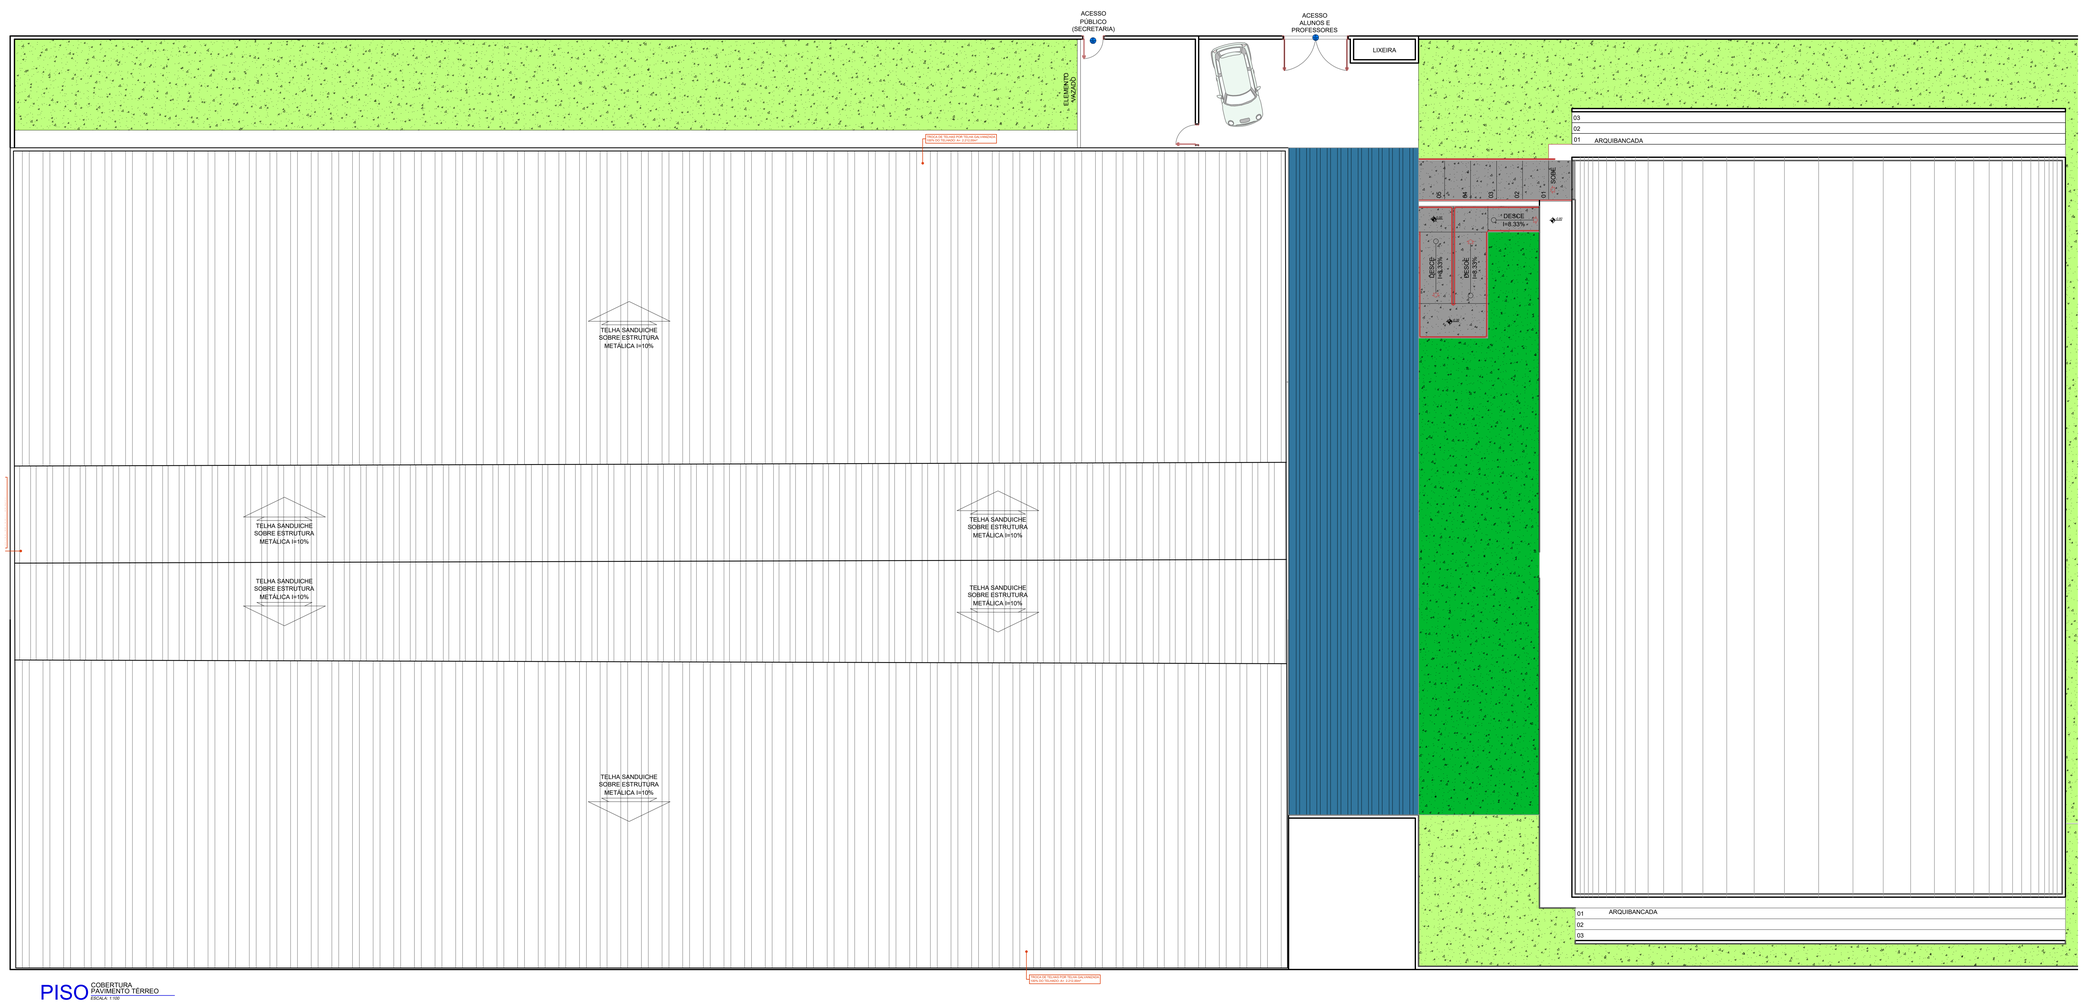


PISO COBERTURA PAVIMENTO TERREO
ESCALA: 1:100

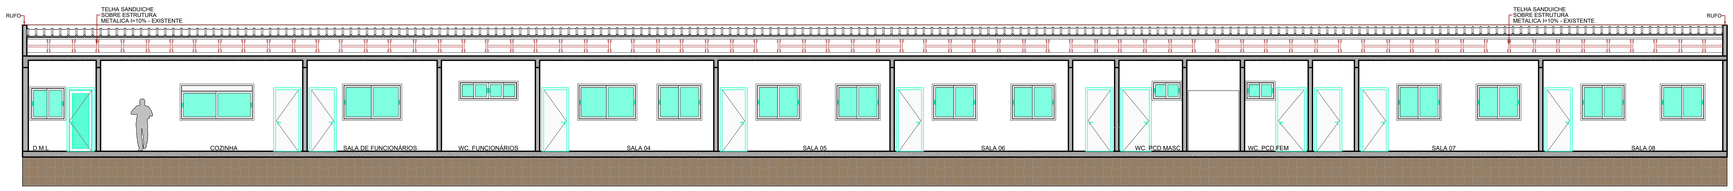

CORTE AA CORTES PAVIMENTO TÉRREO
ESCALA: 1:100

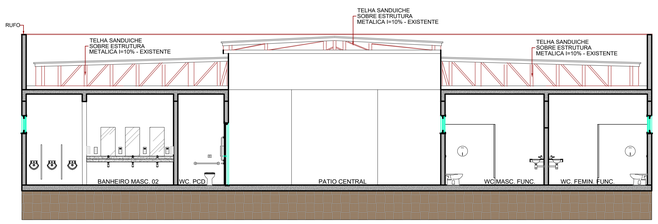

CORTE BB CORTES PAVIMENTO TÉRREO
ESCALA: 1:100

NOTAS

1. CONFERIR TODAS AS MEDIDAS "IN LOCO" ANTES DA EXECUÇÃO DOS SERVIÇOS;
2. COMPATIBILIZAR O PROJETO ARQUITETÔNICO COM OS DEMAIS PROJETOS COMPLEMENTARES, A FIM DE VERIFICAR TODA E QUALQUER INTERFERÊNCIA QUE POSSA OCORRER DURANTE A EXECUÇÃO DOS SERVIÇOS;
3. EM CASO DE AVARIAS EM ÁREAS FORA DO ESCOPO, AS MESMAS DEVEM SER RECOMPOSTAS CONFORME PADRÃO EXISTENTE;
4. TODO E QUALQUER ELEMENTO ESPECIFICADO NESTE PROJETO QUE VENHA A SER SUBSTITUÍDO, DEVERÁ OBTER A MESMA CARACTERÍSTICA E DESEMPENHO TÉCNICO, PREVENDO O PERFEITO FUNCIONAMENTO, SEJA EQUIPAMENTOS OU REVESTIMENTOS;
5. LEVANTAR IN LOCO AS INTERFERÊNCIAS NO ENTRE FORRO QUANDO HOUVER, ANTES DA EXECUÇÃO DA OBRA.
6. O PROJETO ATENDE AS NORMAS E DECRETOS VIGENTE NO ESTADO DE SÃO PAULO
7. VERIFICAR MEMORIAL DESCRITIVO JUNTAMENTE COM O PROJETO
8. NORMAS ADOTADAS PARA DESENVOLVIMENTO DESTE PROJETO: CÓDIGO SANITÁRIO DO ESTADO DE SÃO PAULO, LEI 10.083 DE 23 DE SETEMBRO DE 1998, NBR 9050 TERCEIRA EDIÇÃO 09/2015 E RDC ANVISA.
9. REPARO DE ESTRUTURA E TROCA DE TELHADO POR TELHA GALVANIZADA - A= 2.212,00m²

LEGENDA COBERTURA

SIMB	DESCRIÇÃO	TAMANHO
	TELHA TRAPEZOIDAL EM CHAPA DE AÇO COM PINTURA POLIÉSTER, TIPO SANDUÍCHE, ESPESSURA DE 0.5mm, COM POLIESTIRENO EXPANDIDO - I=10%	2212.20m²
	COBERTURA EM POLICARBONATO - À REVISAR	184.35m²
	CALHA - CAPTAÇÃO DE ÁGUA PLUVIAL	118.80m

REVISÃO	DATA	DESCRIÇÃO
00	19/08/2026	EMISSÃO INICIAL

CIDADE DE CARAPICUÍBA

EMEF PROFA NOEMY SILVEIRA RUDOLFER

PROJETO ARQUITETÔNICO - REFORMA

04 /04
Folha

ASSUNTO: CONSTRUCAO PREDIO ADMINISTRATIVO

PRANCHA: PLANTA DE COBERTURA E CORTES

NOME: NOEMY SILVEIRA RUDOLFER

LOCAL: RUA PERUÍBE, 20 - JARDIM SANTA BRIGIDA - CARAPICUIBA - SP

PROPR.: PREFEITURA MUNICIPAL DE CARAPICUIBA

ESCALA: INDICADA ZONA: ZONA

DATA: 19/08/2026 TÍTULO: TRANSCR./MATRÍCULA

SITUAÇÃO:



QUADRO DE ÁREAS (M²)

TERRENO: .....
EXISTENTE 2.422,47
TAXA DE OCUPAÇÃO: .....
TAXA DE PERMEABILIDADE: .....
ÁREA NÃO COMPUTÁVEL: .....

ÁREA TOTAL CONSTRUÍDA: .....

PROPRIETÁRIO
PREFEITURA MUNICIPAL DE CARAPICUIBA
44.892.693/0001-40

Documento assinado digitalmente
gov.br
KAUE SILVA ABREU ARAUJO
Data: 02/10/2026 08:34:12 -0300
Verifique em https://validar.iti.gov.br

RESPONSÁVEL TÉCNICO
ENG. CIVIL - Kauê Silva Abreu Araujo
CREA: 5070581373-SP

NOME ARQUIVO: EMEF NOEMY - ARQ - R01.DWG

NÃO LIBERADO PARA EXECUÇÃO ☐ LIBERADO COM RESSALVAS ☐ PROJETO APROVADO ☐

DECLARO QUE A APROVAÇÃO DESSE PROJETO NÃO IMPLICA O RECONHECIMENTO AO DIREITO DE PROPRIEDADE POR PARTE DA PREFEITURA MUNICIPAL.

ARQUIVO: R1 (18x24mm)