
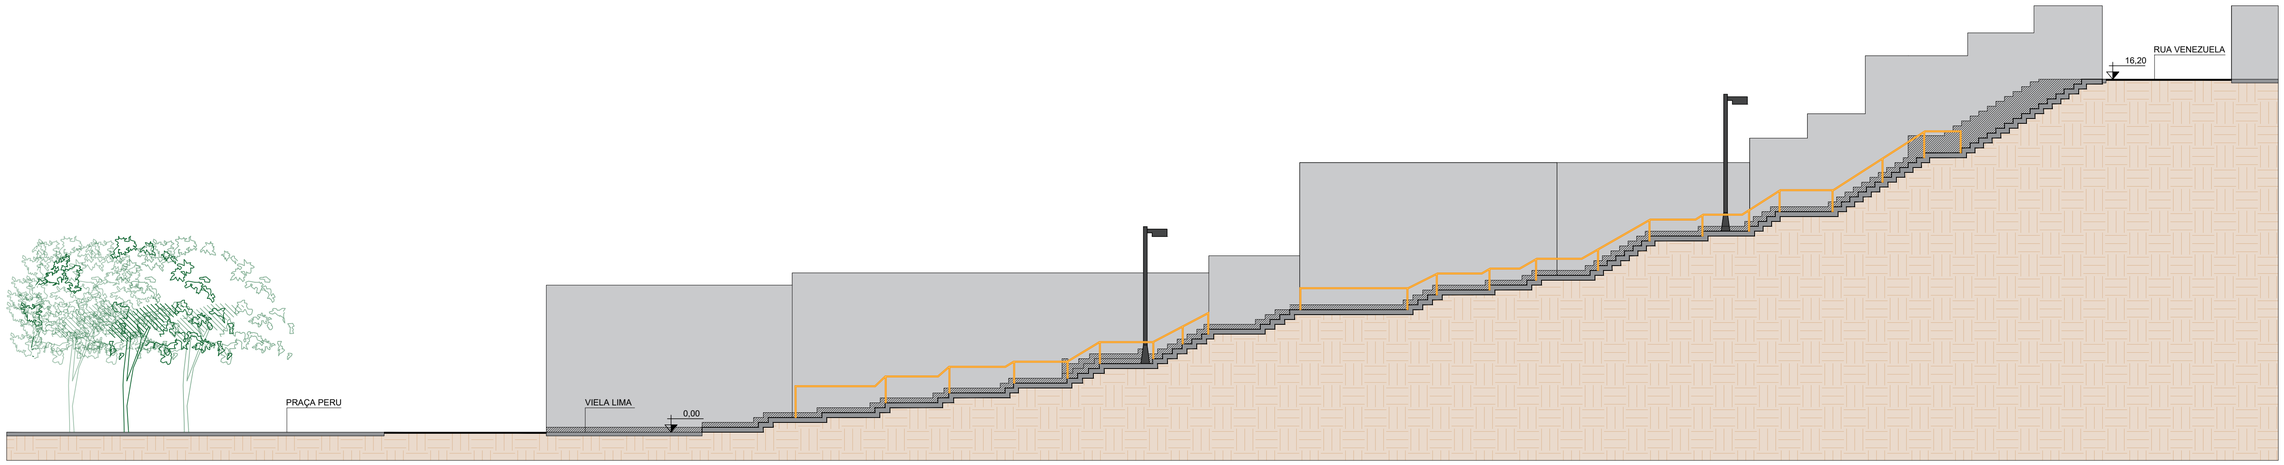


CORTE LONGITUDINAL (PLANTA DE LOCAÇÃO E DEMOLIÇÃO)
escala - 1:125

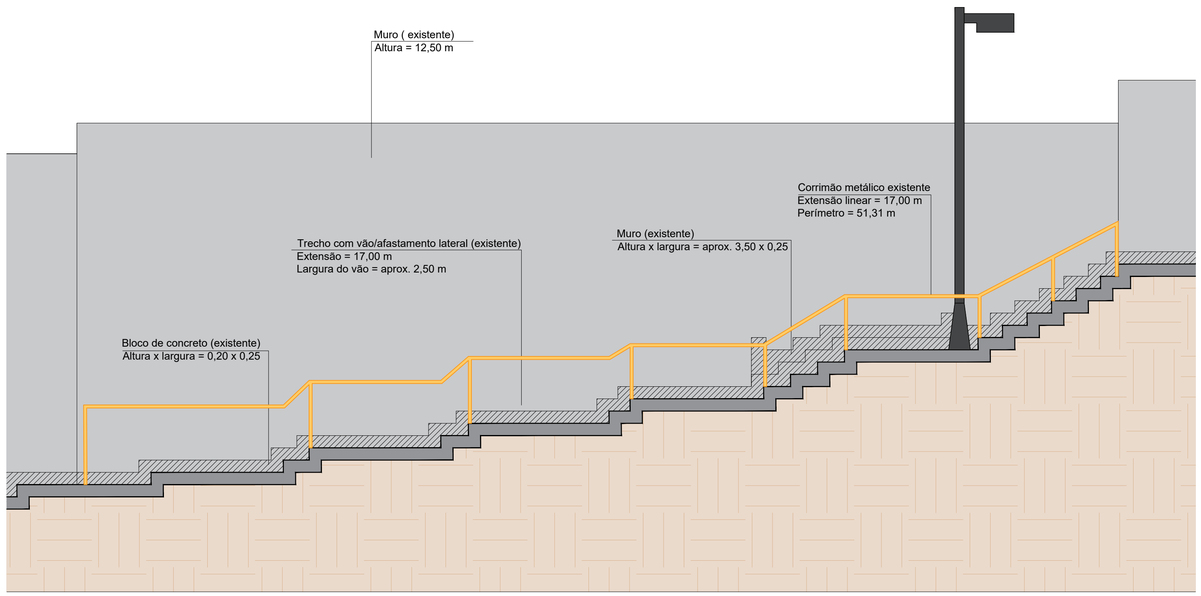

DETALHE 1
escala - 1:50

PROJETO BÁSICO

PRANCHA: 03/04

MUNICÍPIO DE CARAPICUÍBA
SECRETARIA DE DESENVOLVIMENTO URBANO

PROJETO:
REVITALIZAÇÃO DO ESCADÃO VIELA LIMA

ASSUNTO:
CORTES LONGITUDINAL (PLANTA DE LOCAÇÃO E DEMOLIÇÃO)

LOCAL:
VIELA LIMA ENTRE RUA VENEZUELA E A RUA CHILE LOCALIZADO NO BAIRRO JARDIM HELENA

RECURSO/CONVÊNIO:

ARQUIVO:

DATA: 29/09/2026

ZONA:

ESCALA: 1:125

SITUAÇÃO SEM ESCALA

Declaro que a aprovação do projeto não implica no reconhecimento por parte da prefeitura do direito de propriedade do terreno.

Prefeitura do Município de Carapicuíba

Fabio Navarro Silva
Engenheiro Civil
CREA-SP: 5070411700

DESENHISTA : Nathalia de Oliveira Costa

A1: 841x594 mm