

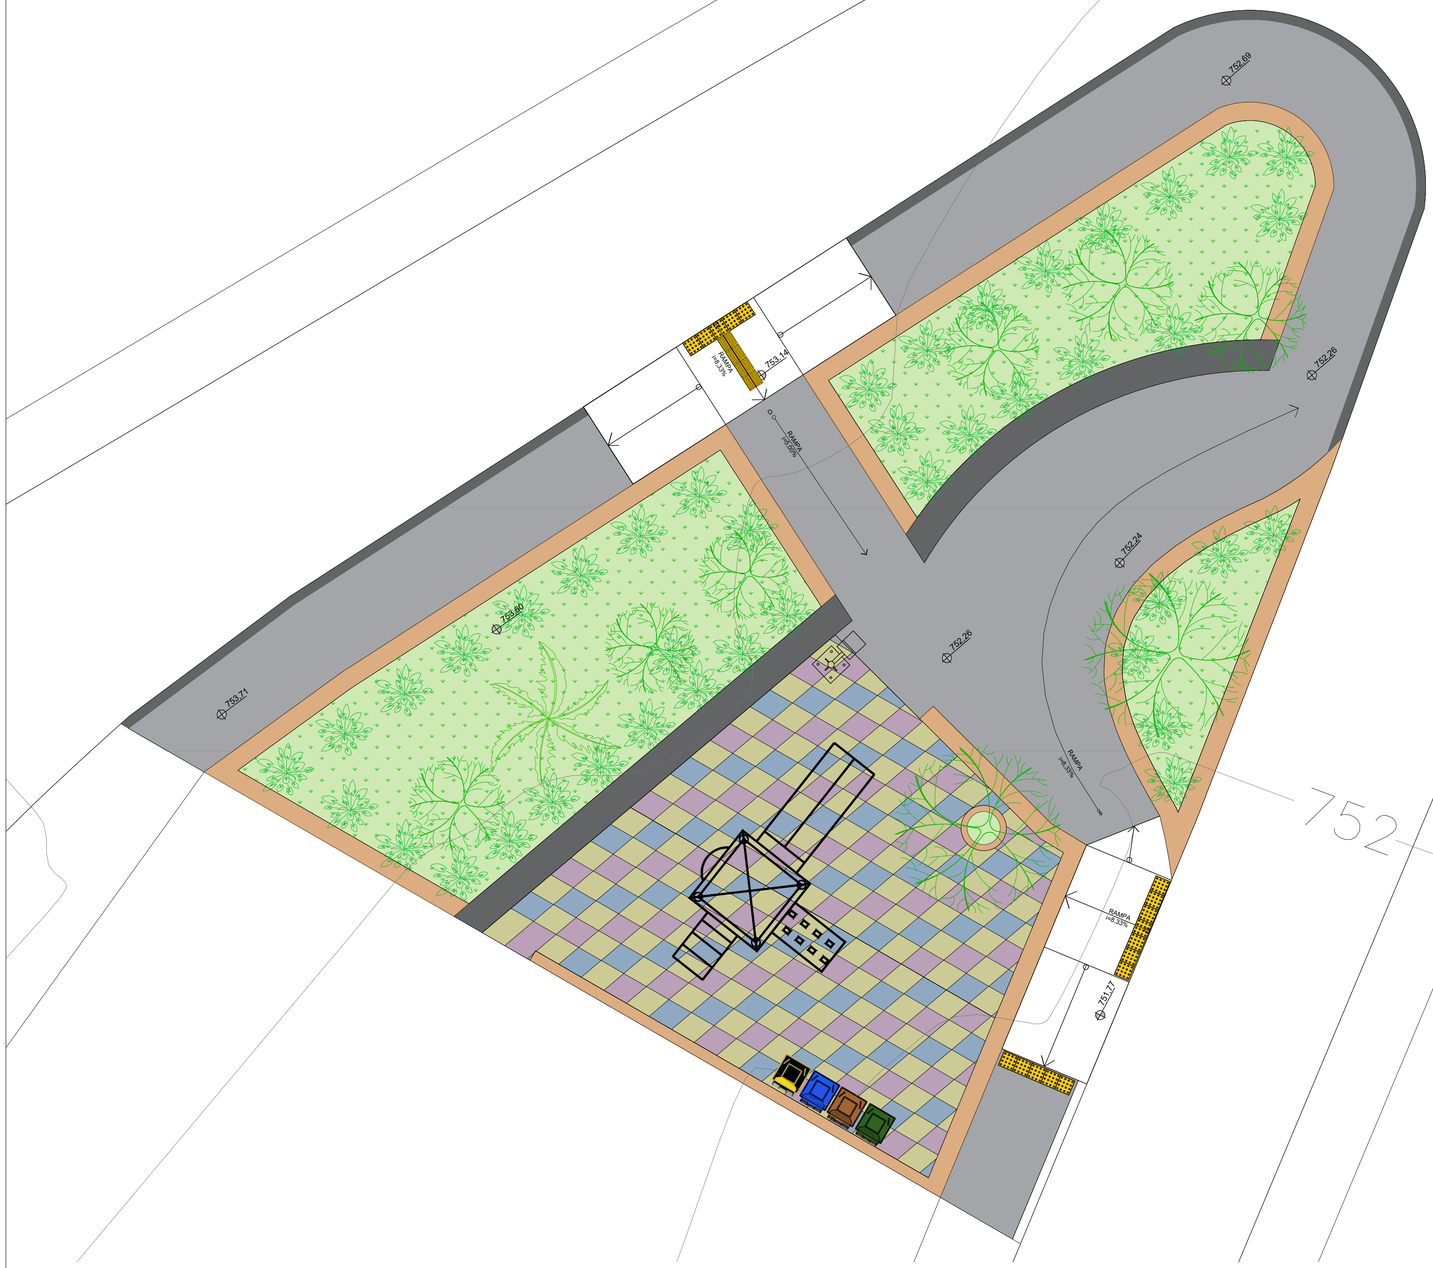


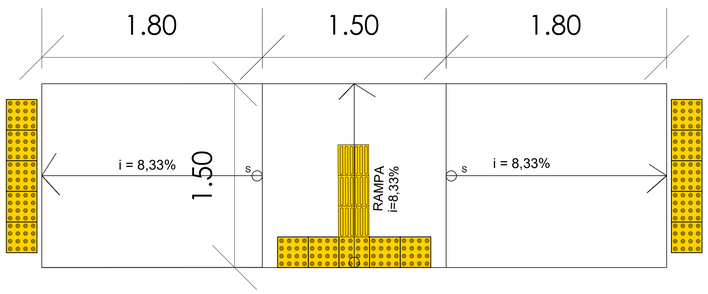

REBAIXAMENTO DE GUIA (A)
escala 1:25

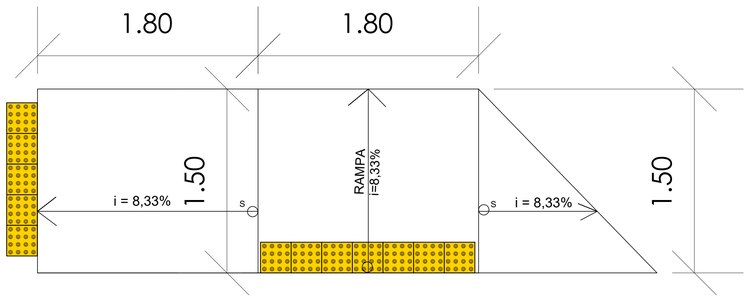

REBAIXAMENTO DE GUIA (B)
escala 1:25

NOTAS TÉCNICAS:

1 - A execução das obras e intervenções deverá respeitar rigorosamente os níveis, cotas e inclinações indicados em projeto, bem como as normas de acessibilidade vigentes (NBR9050);

2 - As áreas destinadas à circulação de pedestres deverão permanecer totalmente livres de obstáculos, degraus ou saliências não previstas;

3 - A implantação de todos os elementos (rampas, rebaixos e pisos táteis) deverá ser conferida e demarcada in loco (em campo) antes do início da execução;

4 - A faixa livre da calçada restante deve manter a largura mínima contínua de 1,20 para garantir a circulação segura de pedestres e cadeirantes;

5 - Geometria dos Rebaixos:Os rebaixos de calçada (Rebaixos A e B) deverão seguir as dimensões especificadas em projeto;

6 - Piso Tátil (Alerta e Direcional):Deverá ser instalado piso tátil de alerta na borda do rebaixo de meio-fio (largura de 0,30 m a 0,40 e piso tátil direcional para orientação dos fluxos de pedestres até as travessias.

7 - O piso tátil deve ter cor contrastante em relação ao piso entorno para garantir visibilidade visual e tátil.

PROJETO BÁSICO

PRANCHA: 06/06

MUNICÍPIO DE CARAPICUÍBA
SECRETARIA DE DESENVOLVIMENTO URBANO

PROJETO:
REQUALIFICAÇÃO PRAÇA DA RUA LIBERO MARCHESI COM RUA DOS CARDEAIS

ASSUNTO:
PLANTA DE ACESSIBILIDADE

LOCAL:
RUA LIBERO MARCHESI X RUA DOS CARDEAIS

RECURSO/CONVÊNIO:

ARQUIVO:

DATA:
05/10/2026

ZONA:

ESCALA:
1:50

SITUAÇÃO SEM ESCALA

Declaro que a aprovação do projeto não implica no reconhecimento por parte da prefeitura do direito de propriedade do terreno.

Prefeitura do Município de Carapicuíba

Kaio Cezar Mariano
Engenheiro Civil
CREA-SP: 5070869525

DESENHISTA : Nathalia de Oliveira Costa

A1: 841x594 mm