





PERFIL LONGITUDINAL
ESC - 1:500

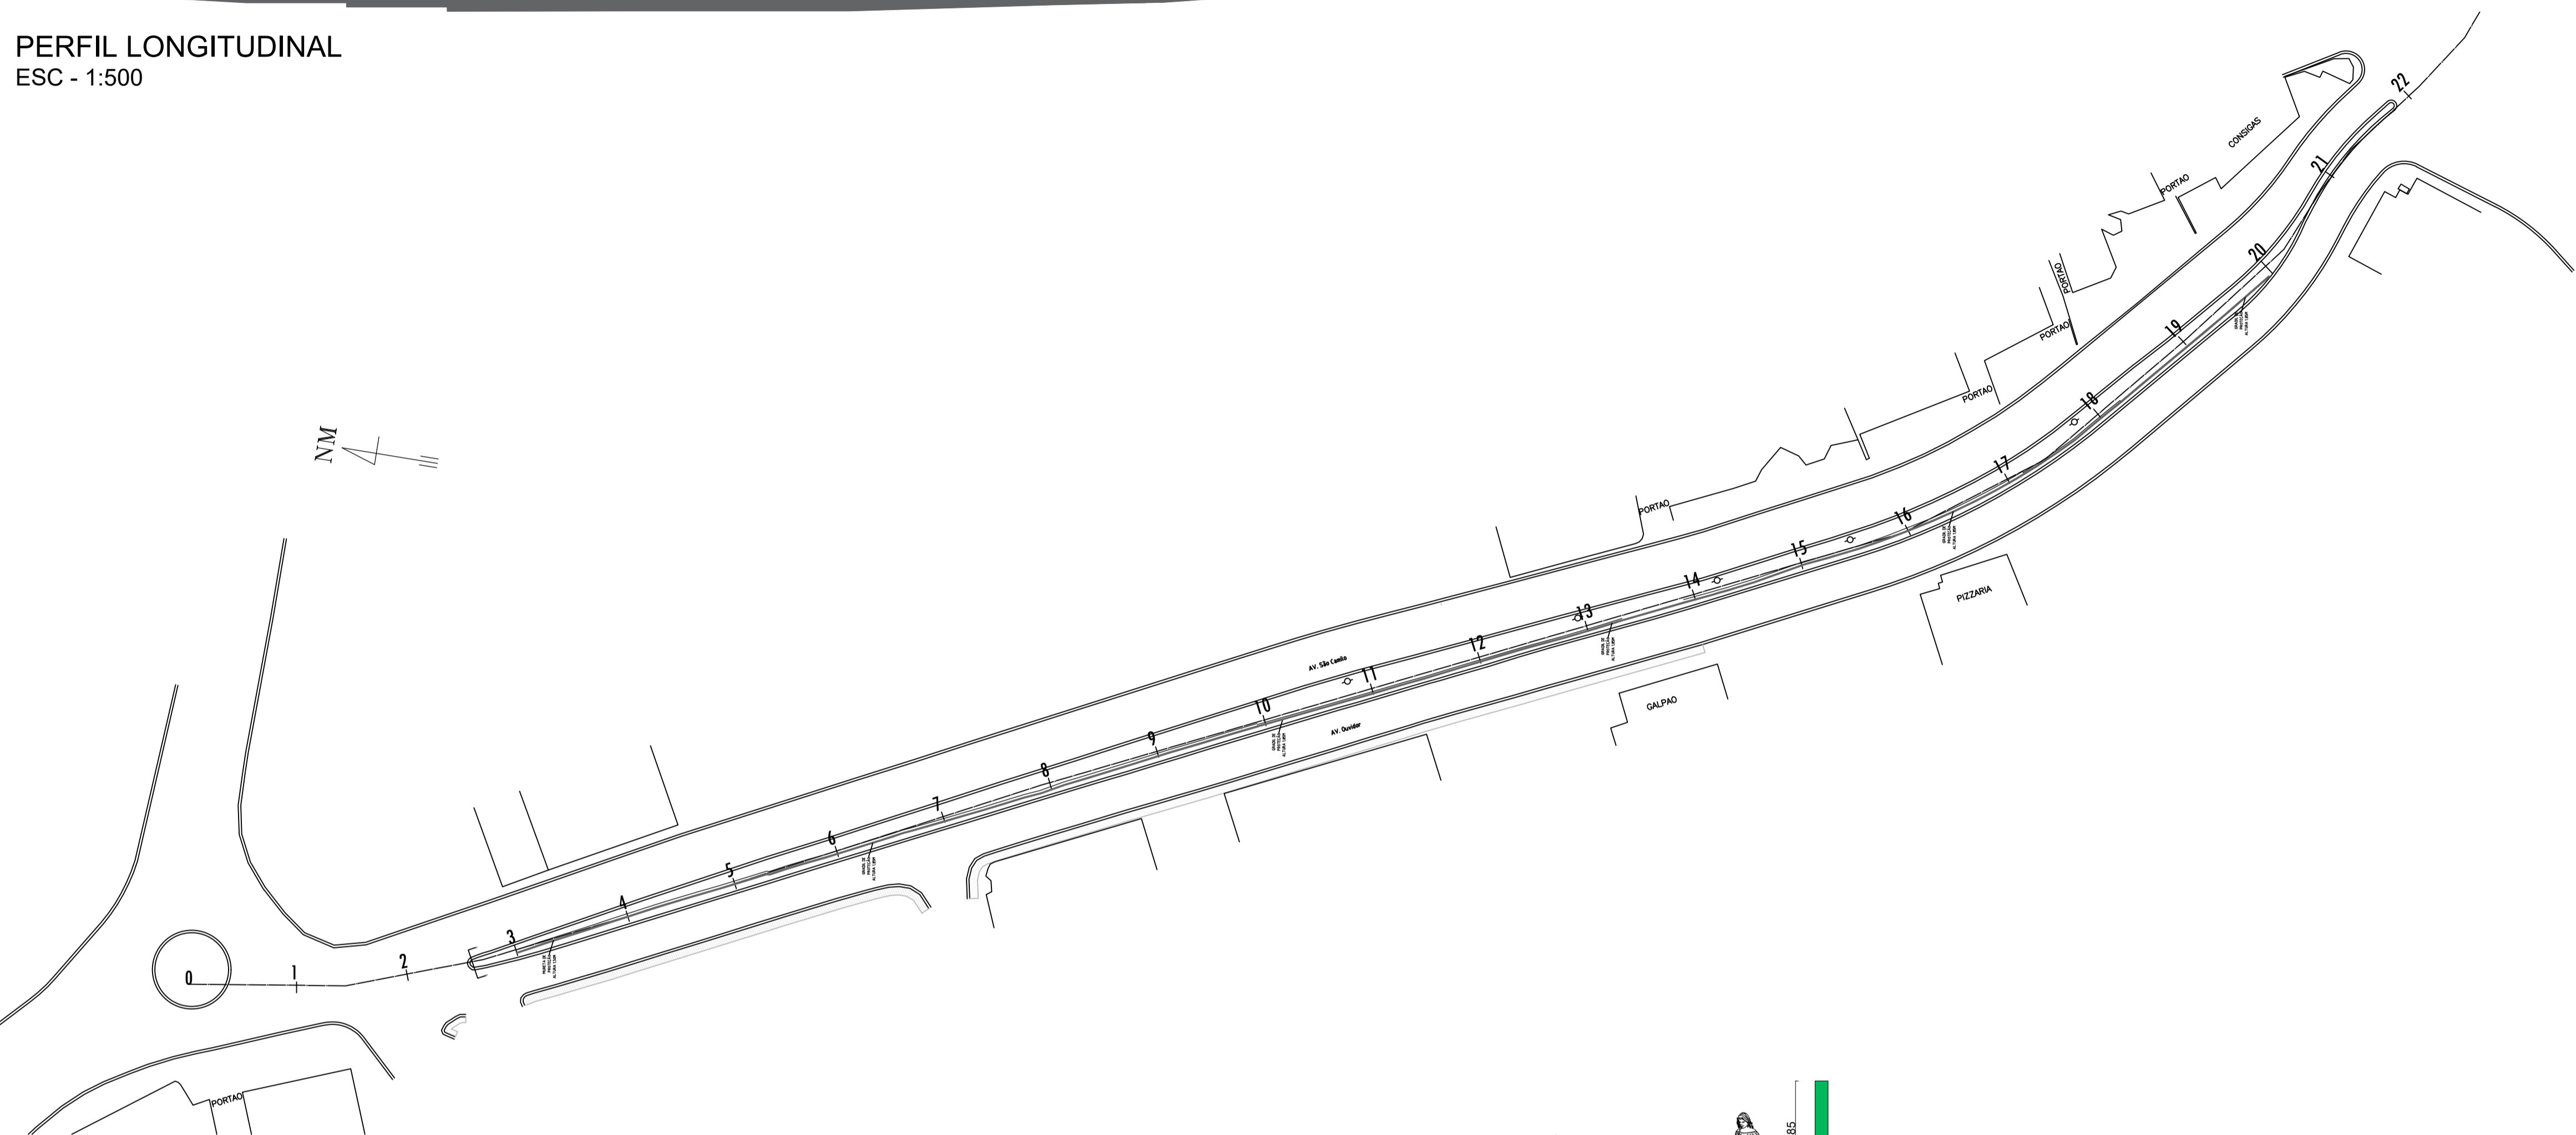


PLANTA MURETA E GRADIL
ESC - 1:750

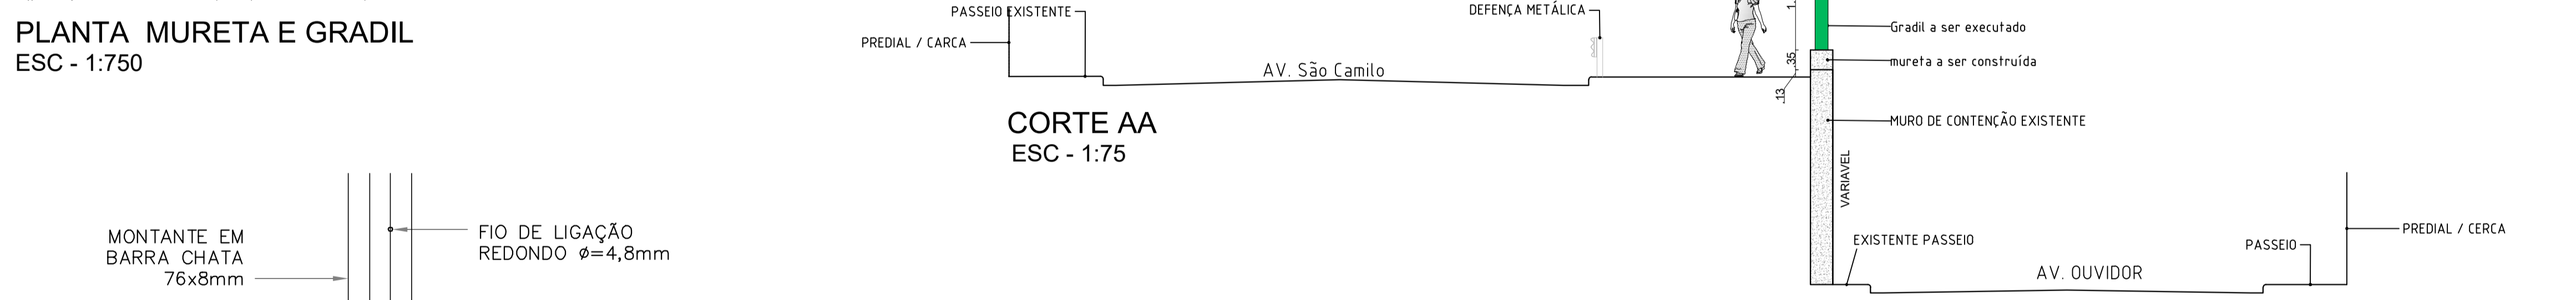

CORTE AA
ESC - 1:75

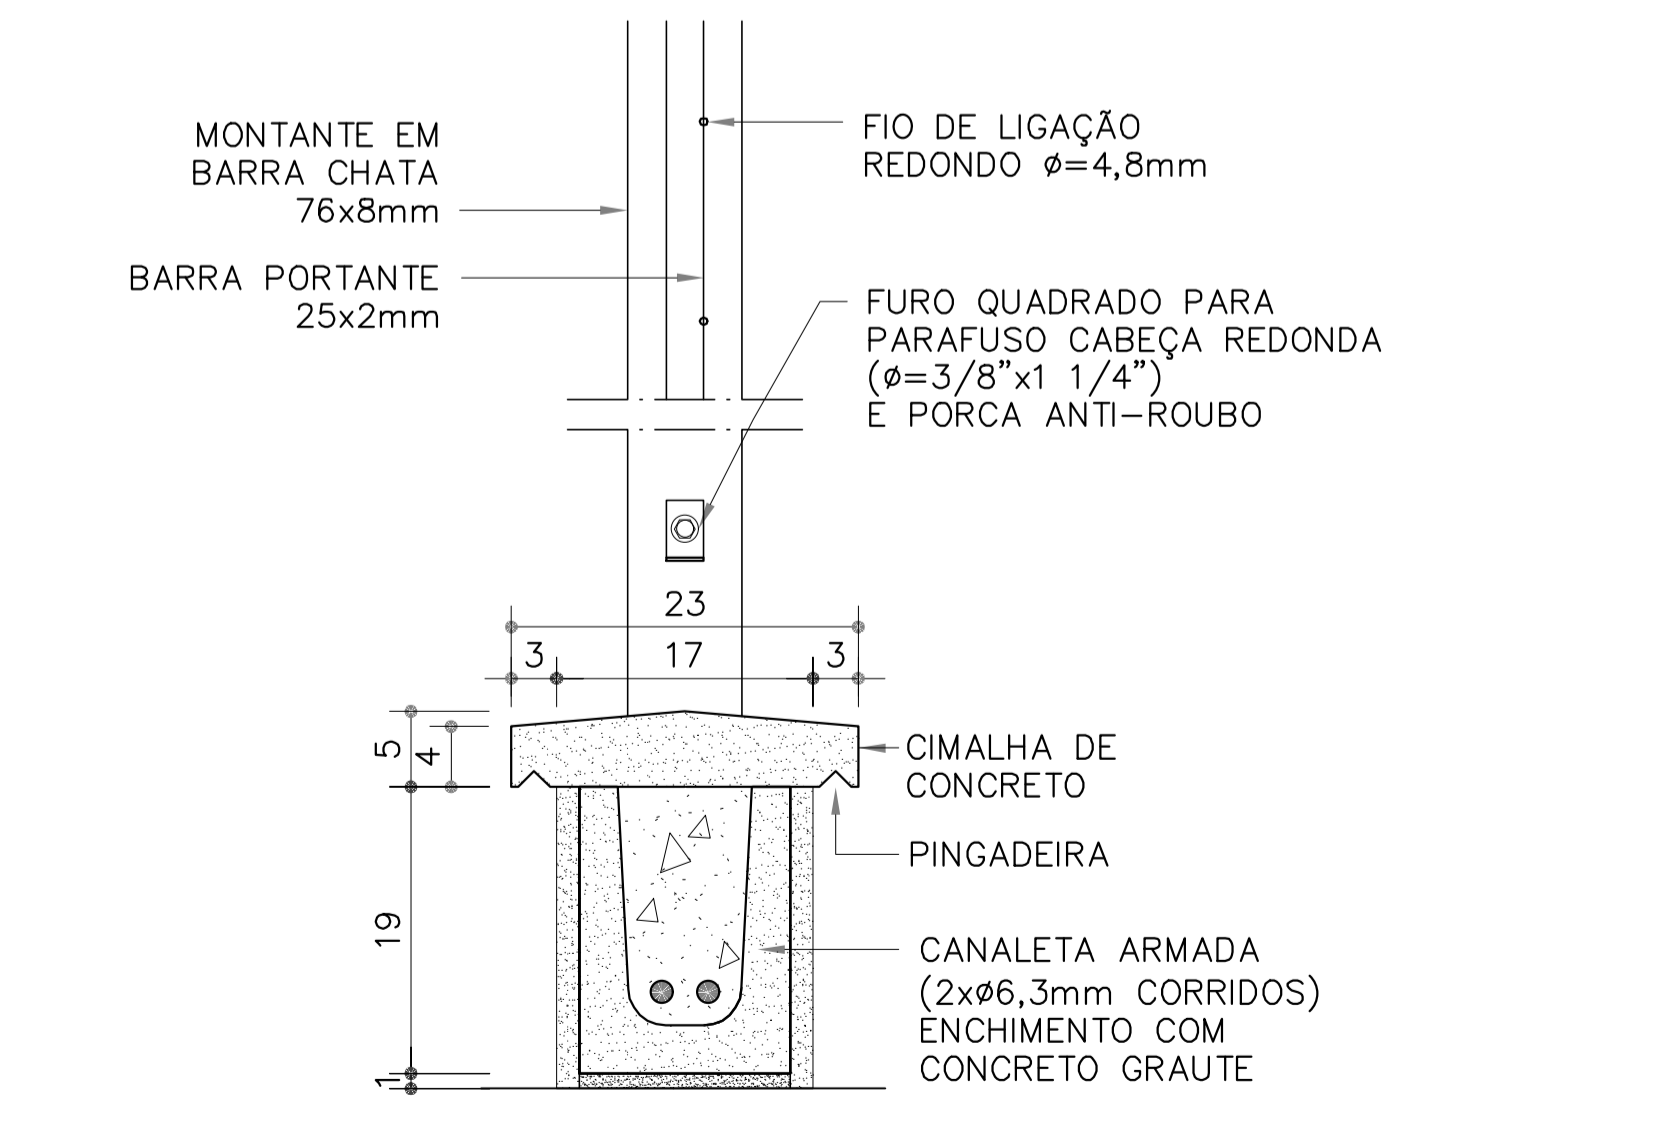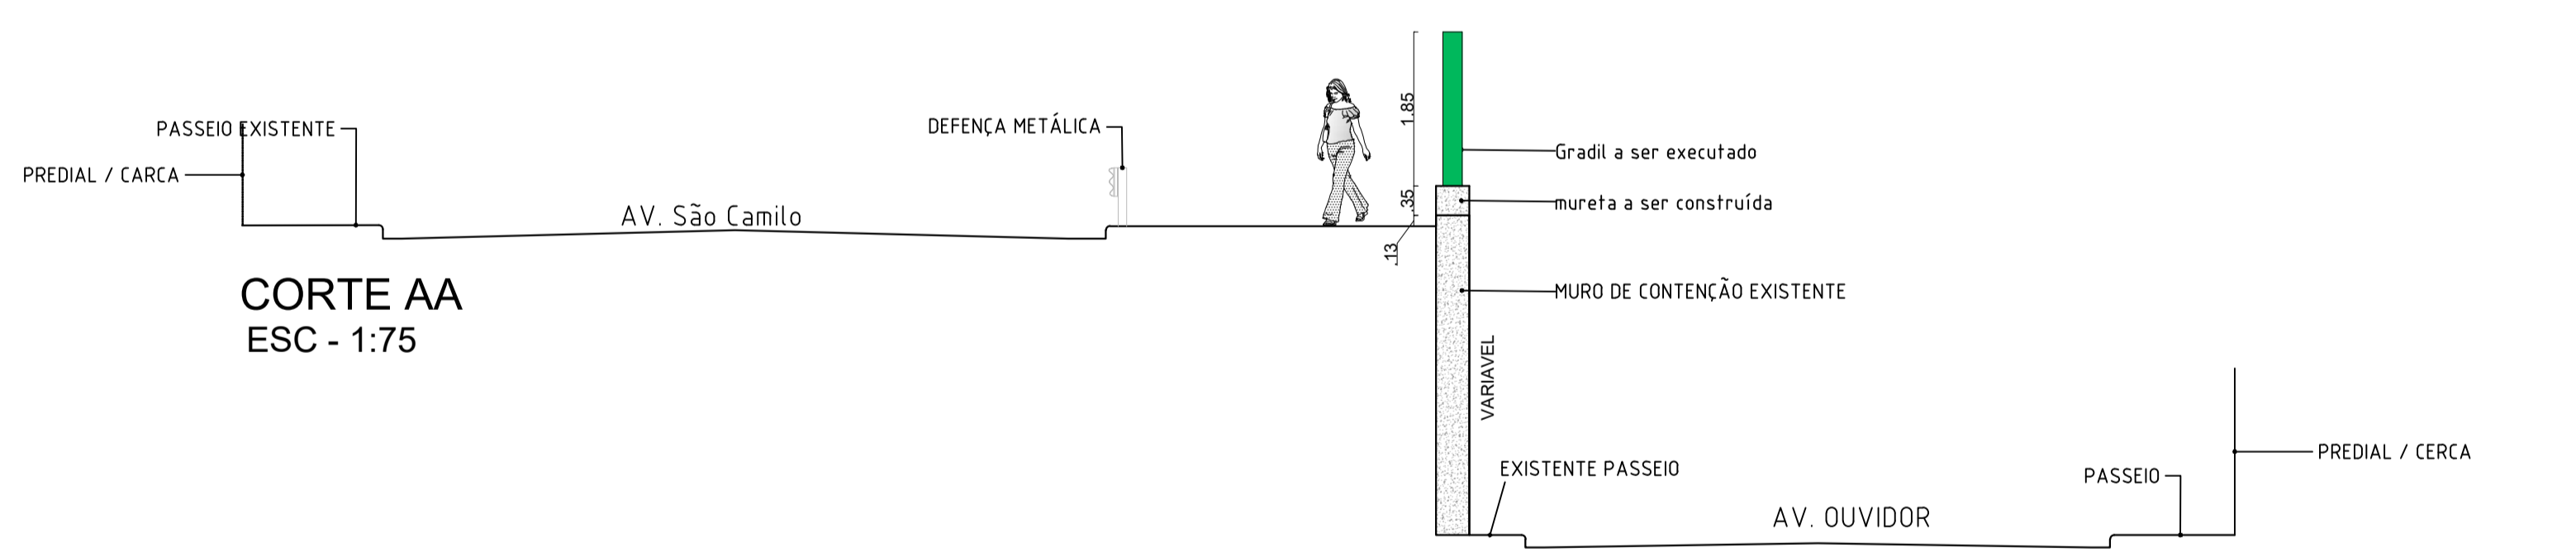

DETALHE DA CONSTRUÇÃO DA MURETA E INSTALAÇÃO DO GRADIL (DETALHE RETIRADO DOS PRODUTOS TÉCNICOS FDE)
ESC - 1:5

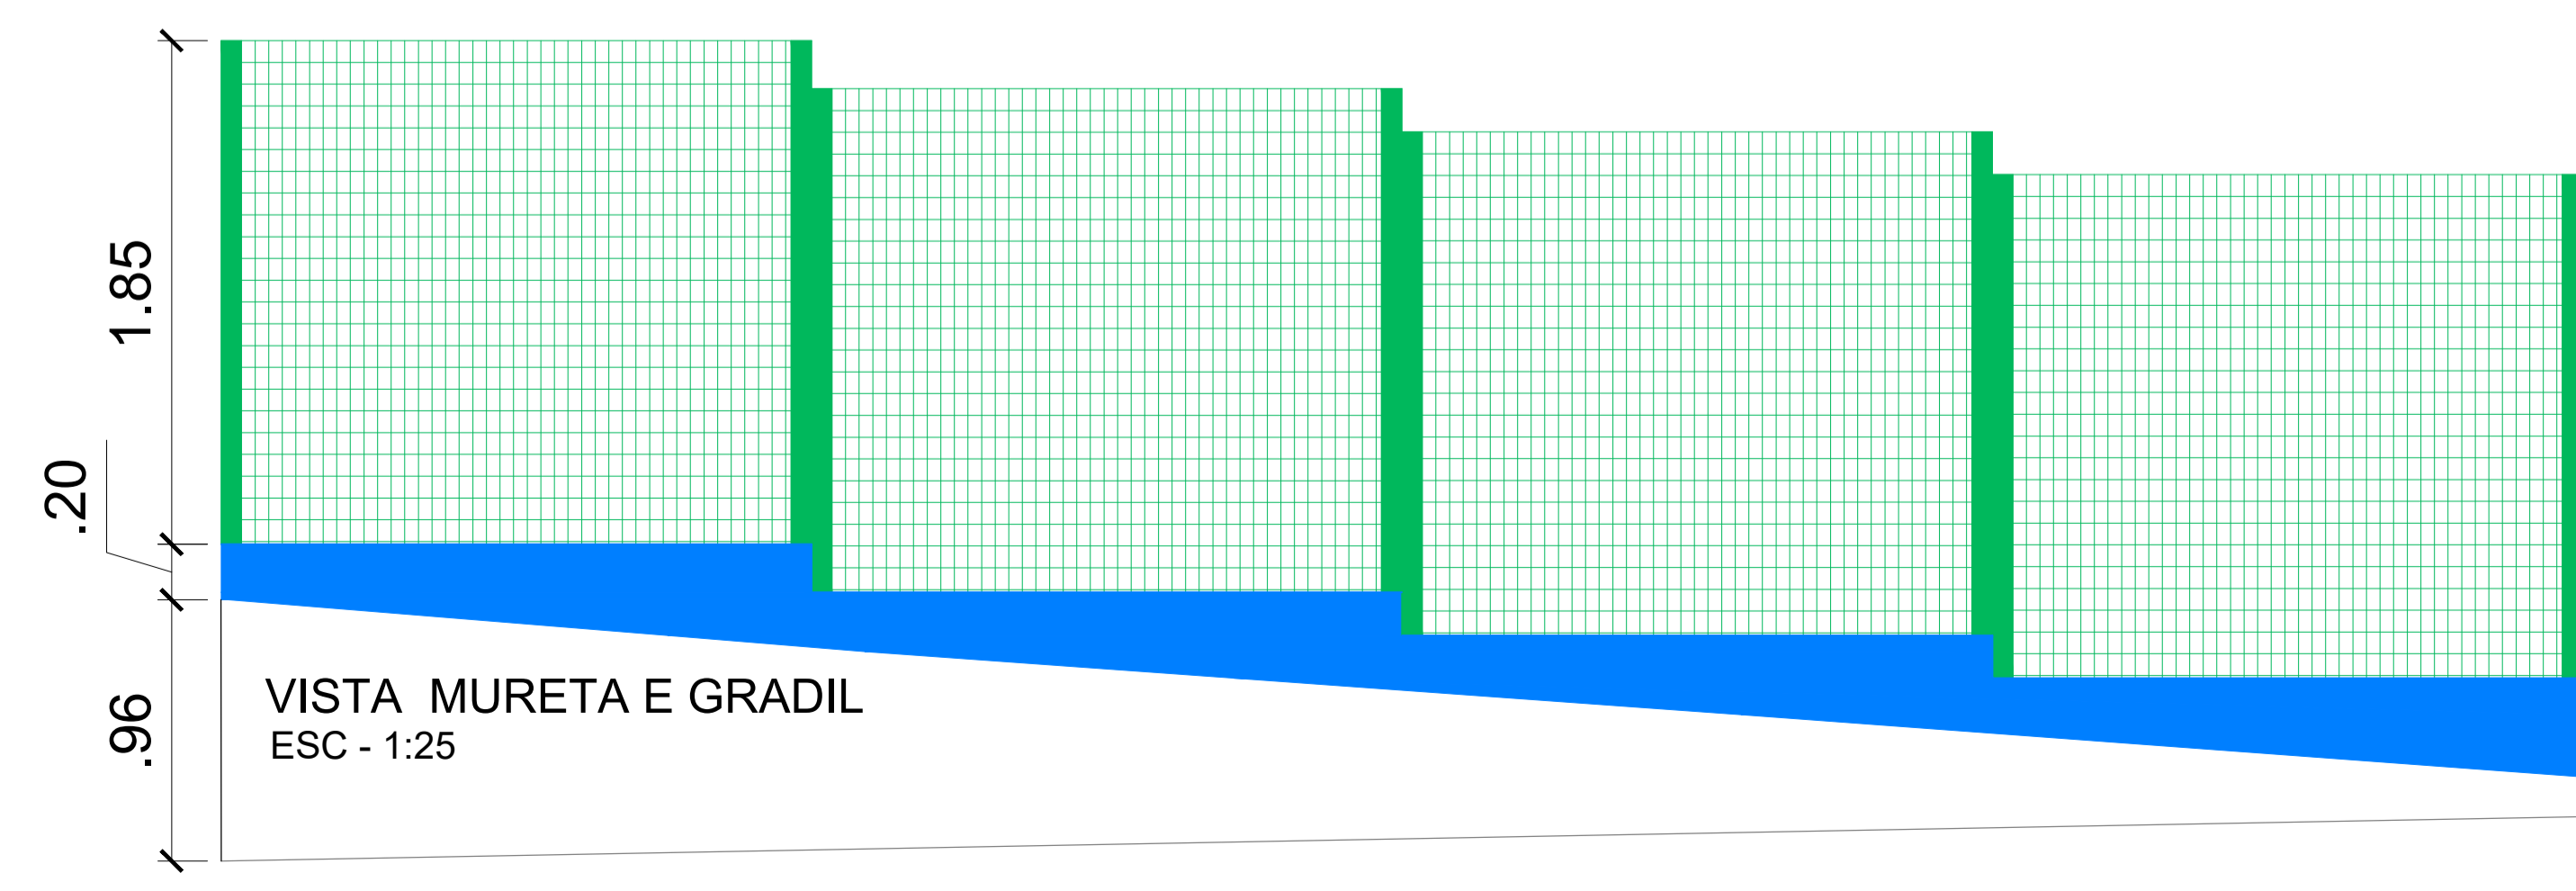

VISTA MURETA E GRADIL
ESC - 1:25

QUANTIDADE DE AÇO PARA MURETA				
MURETA	DIÂMETRO	TOTAL(M)	Kg/m barra	Kg total + 10%
	Ø 10,00	680	0,617	461,5

NOTAS:

1. Pintura da Mureta em Azul Profundo
2. Cimalha em cor natural
3. Gradil em verde padrão do município;
4. Construção e Gradil sobre do muro de arrimo existente

PROJETO BÁSICO PRANCHA: 01/01

MUNICÍPIO DE CARAPICUÍBA
SECRETARIA DE DESENVOLVIMENTO URBANO

PROJETO: CONSTRUÇÃO DE MURETA EM CONCRETO ARMADO E INSTALAÇÃO DE GRADIL
 ASSUNTO: CONSTRUÇÃO DE MURETA EM CONCRETO ARMADO E INSTALAÇÃO DE GRADIL
 LOCAL: Av. São Camilo, 3700, Chácara Santa Lúcia dos Ypes - Carapicuíba/SP
 RECURSO/CONVÊNIO: PRÓPRIO ARQUIVO: SDU_INFRA
 DATA: NOVEMBRO/2025 ZONA: ZR01 ESCALA: INDICADA



Declaro que a aprovação do projeto não implica no reconhecimento por parte da prefeitura do direito de propriedade do terreno.

Prefeitura do Município de Carapicuíba

ÁREAS
ÁREA DE INTERVENÇÃO aprox. 340 M

Maurício Teixeira Guimarães Filho
Arquiteto e Urbanista
CAU A 177707-6 PMC:52053
RRT: 16280109