

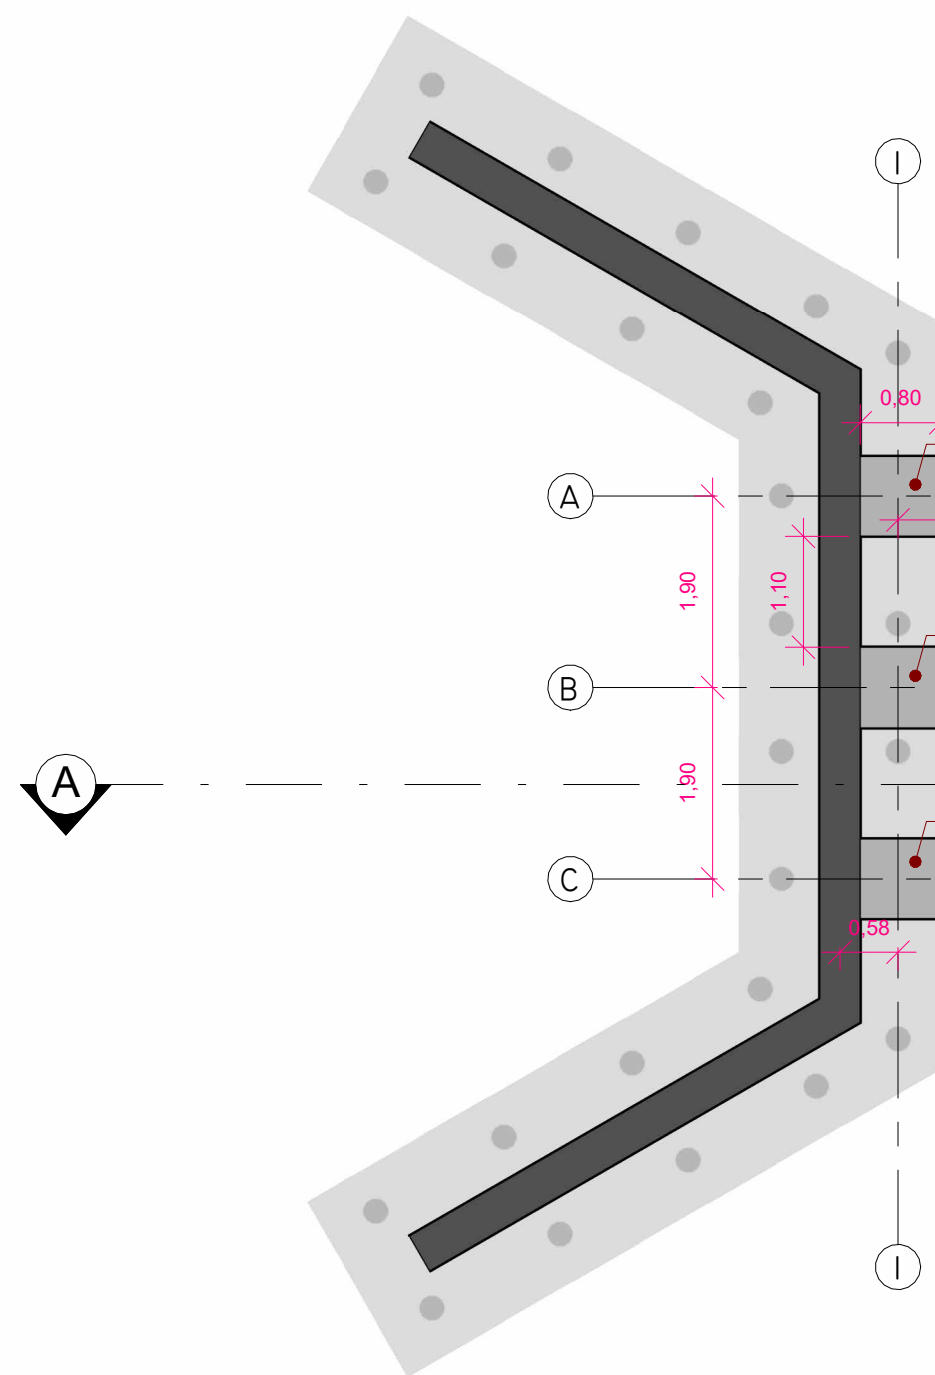
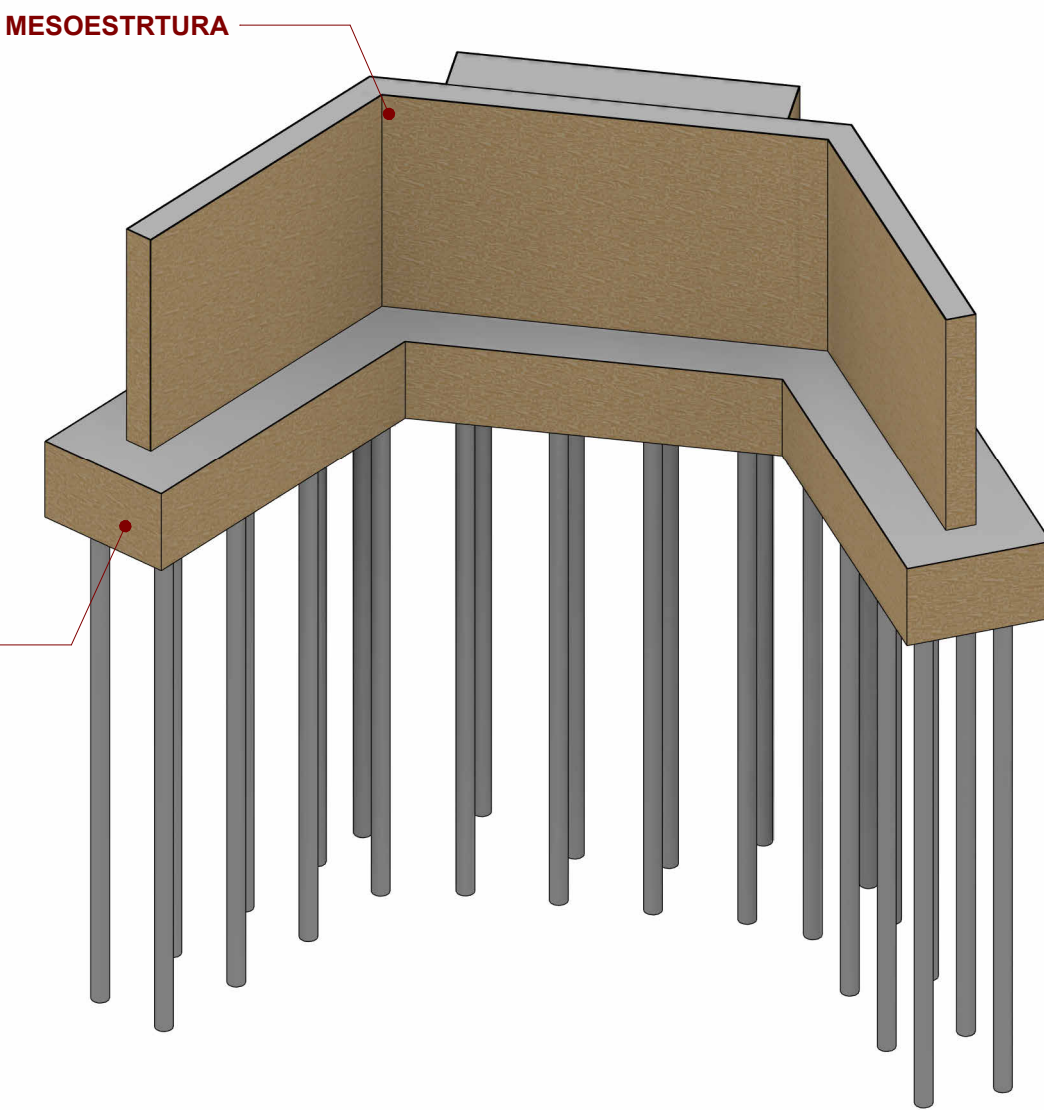
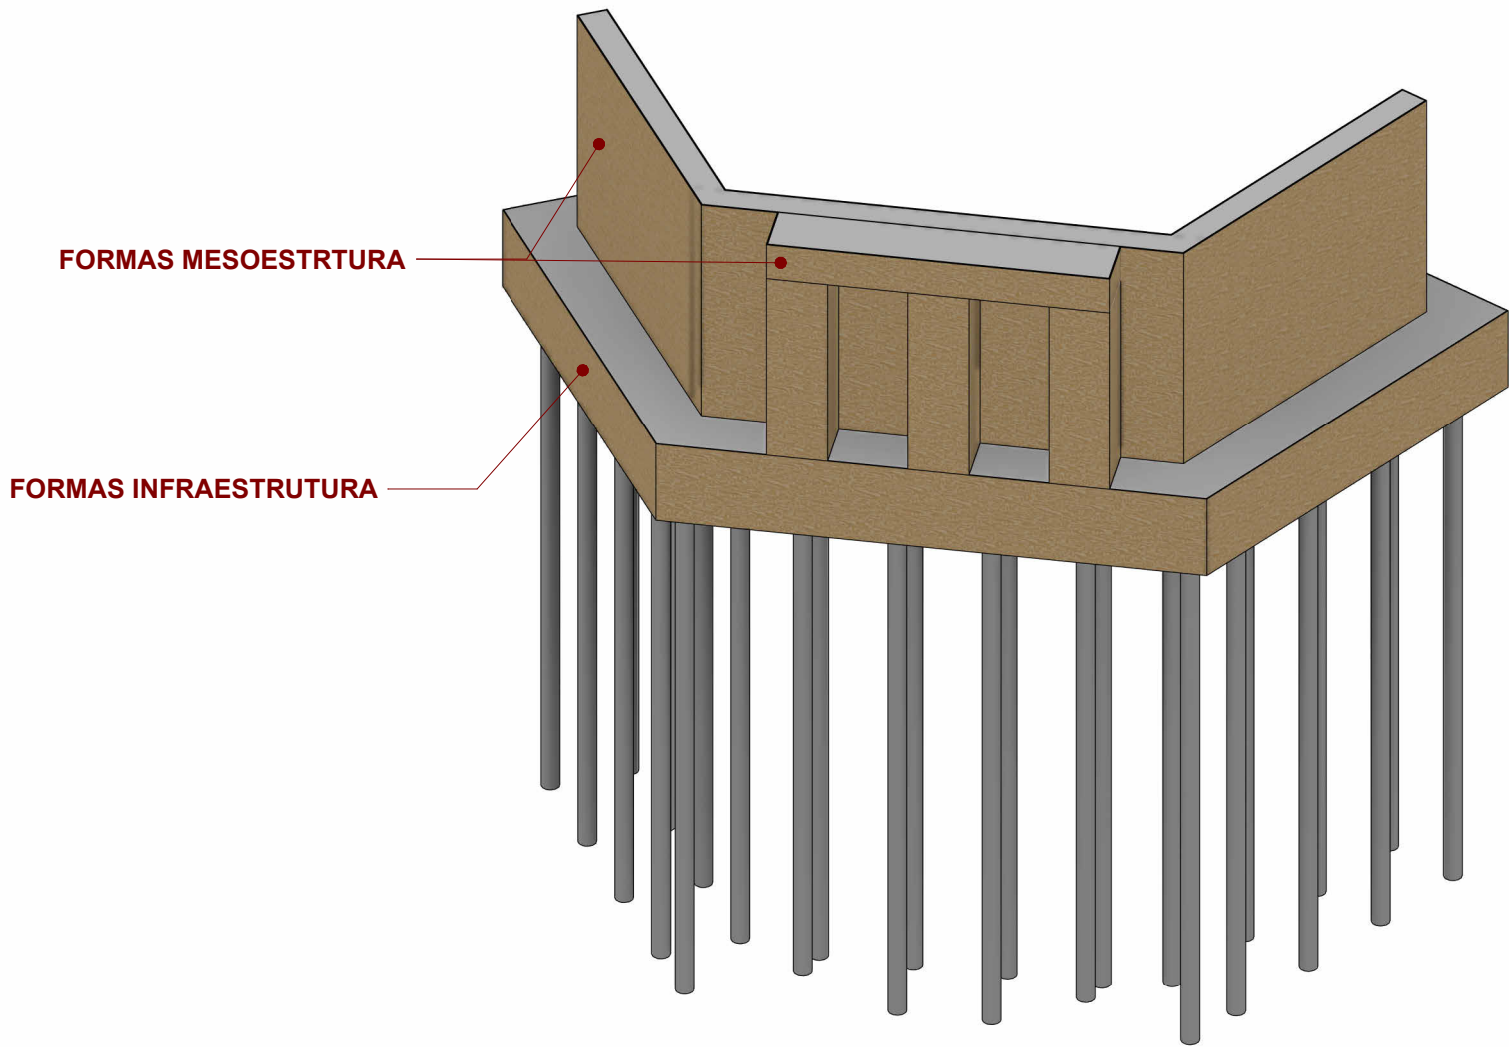



DETALHE DA FUNDAÇÃO
1 : 75

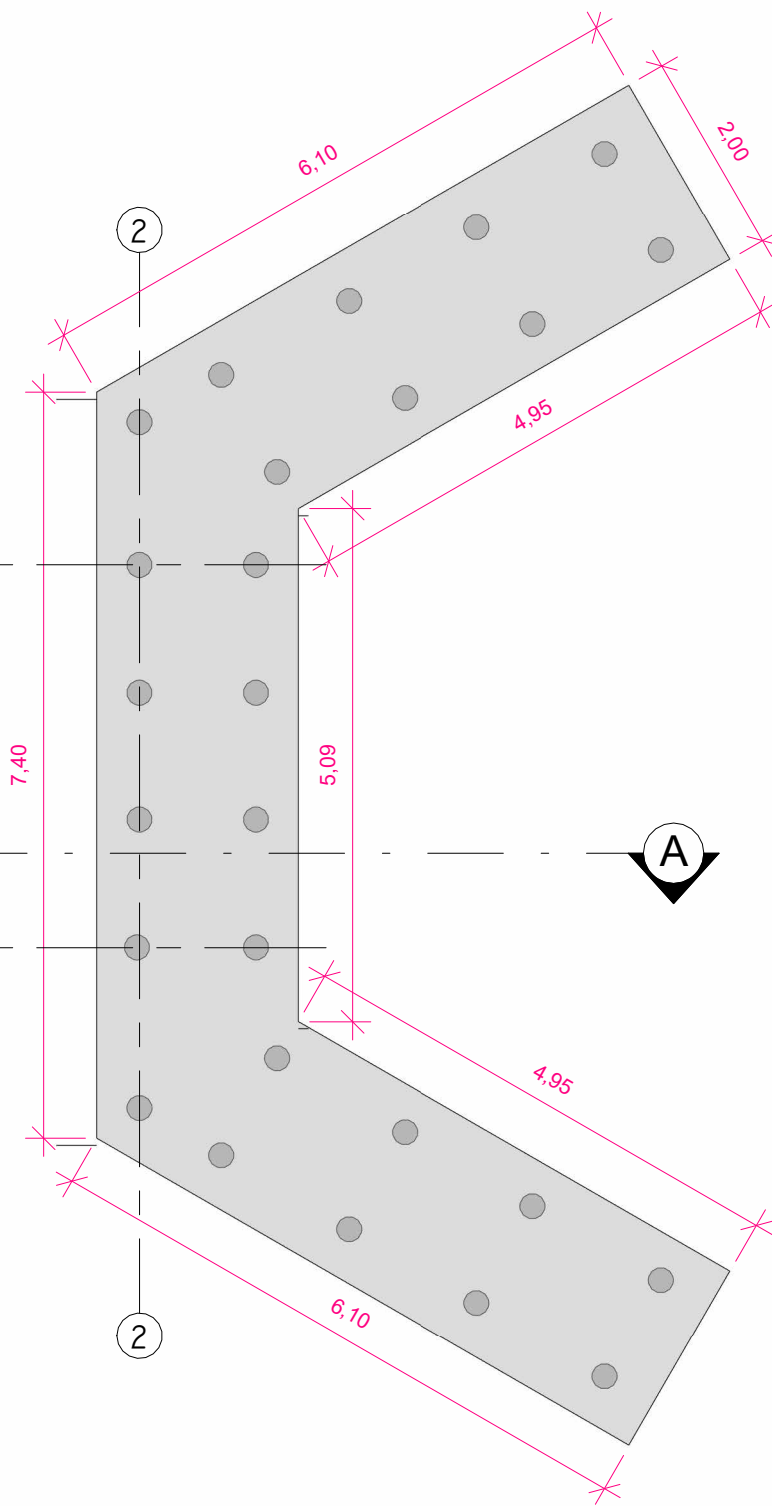



INFRAESTRUTURA
1 : 75

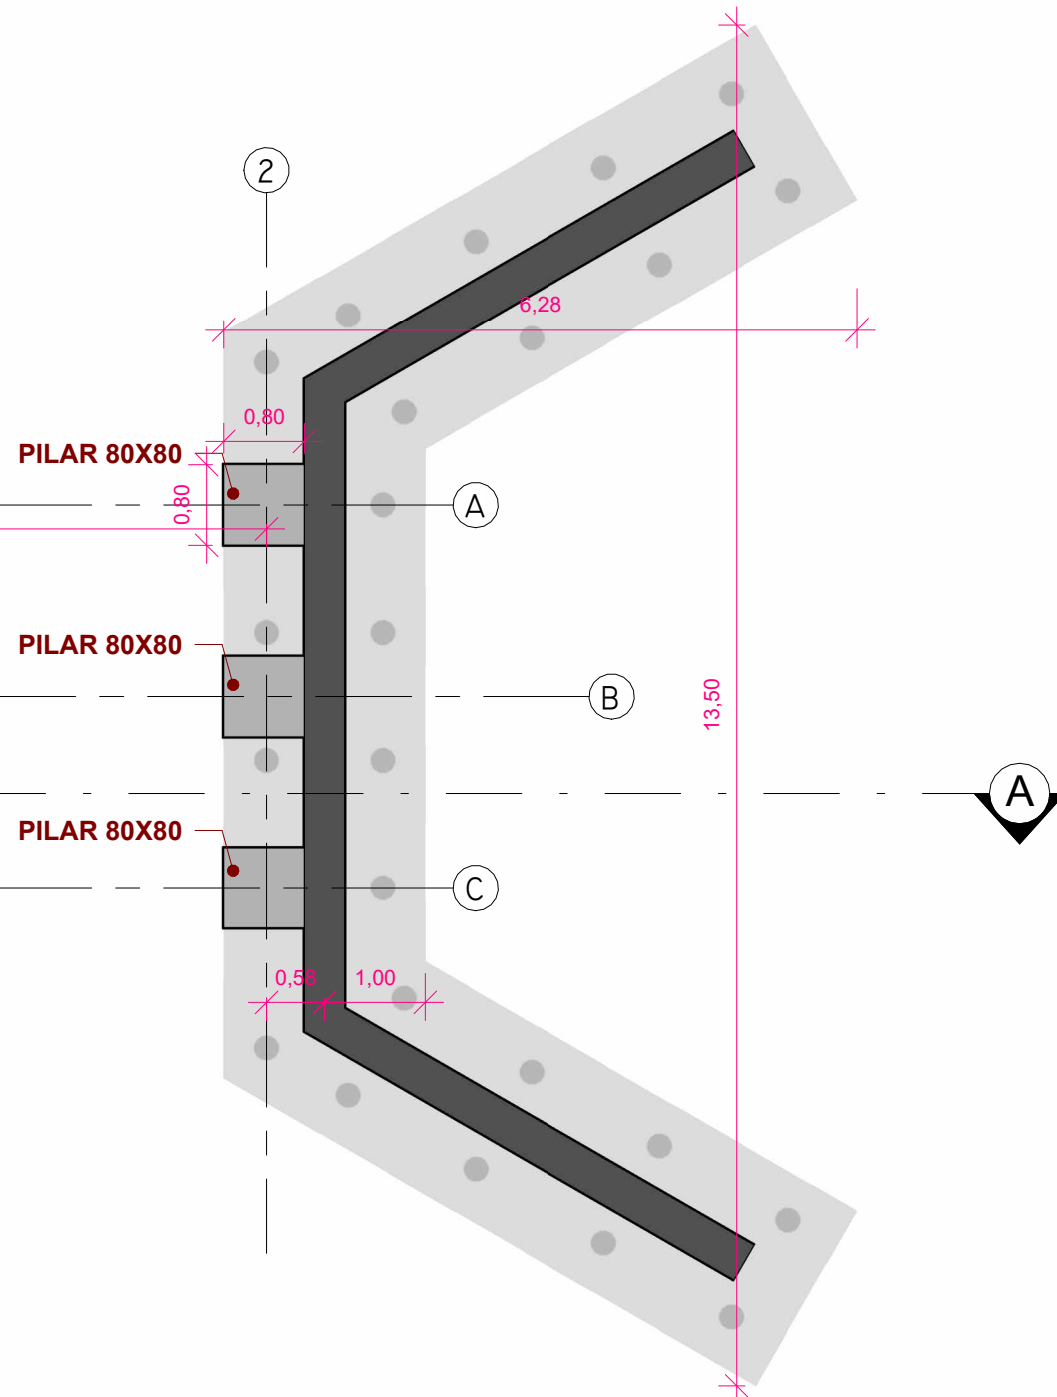



| | |
|---|----|
| <div><div></div><div><div>Município de Mirante do Paranapanema</div><div>Capital do Pontal e da Reforma Agrária</div><div>Secretaria de Planejamento</div></div></div> | |
| PROJETO ESTRUTURAL DE PONTE MISTA | 01 |
| ASSUNTO: PROJETO BÁSICO DE ESTRUTURA MISTA DE CONCRETO E AÇO | |
| CONTEÚDO: LOCAÇÃO DAS ESTACAS E INFRAESTRUTURA | |
| PROPRIETÁRIO: PREFEITURA DE MIRANTE DO PARANAPANEMA | |
| LOCAL: ASSENTAMENTO ANTÔNIO CONSELHEIRO | |
| AUTOR DO PROJETO E RESPONSÁVEL TÉCNICO - ENQº MURILO DE MELLO SILVA - CREA Nº 070269084 | |
| EDUARDO QUESADA PIAZZALUNGA PREFEITO | |

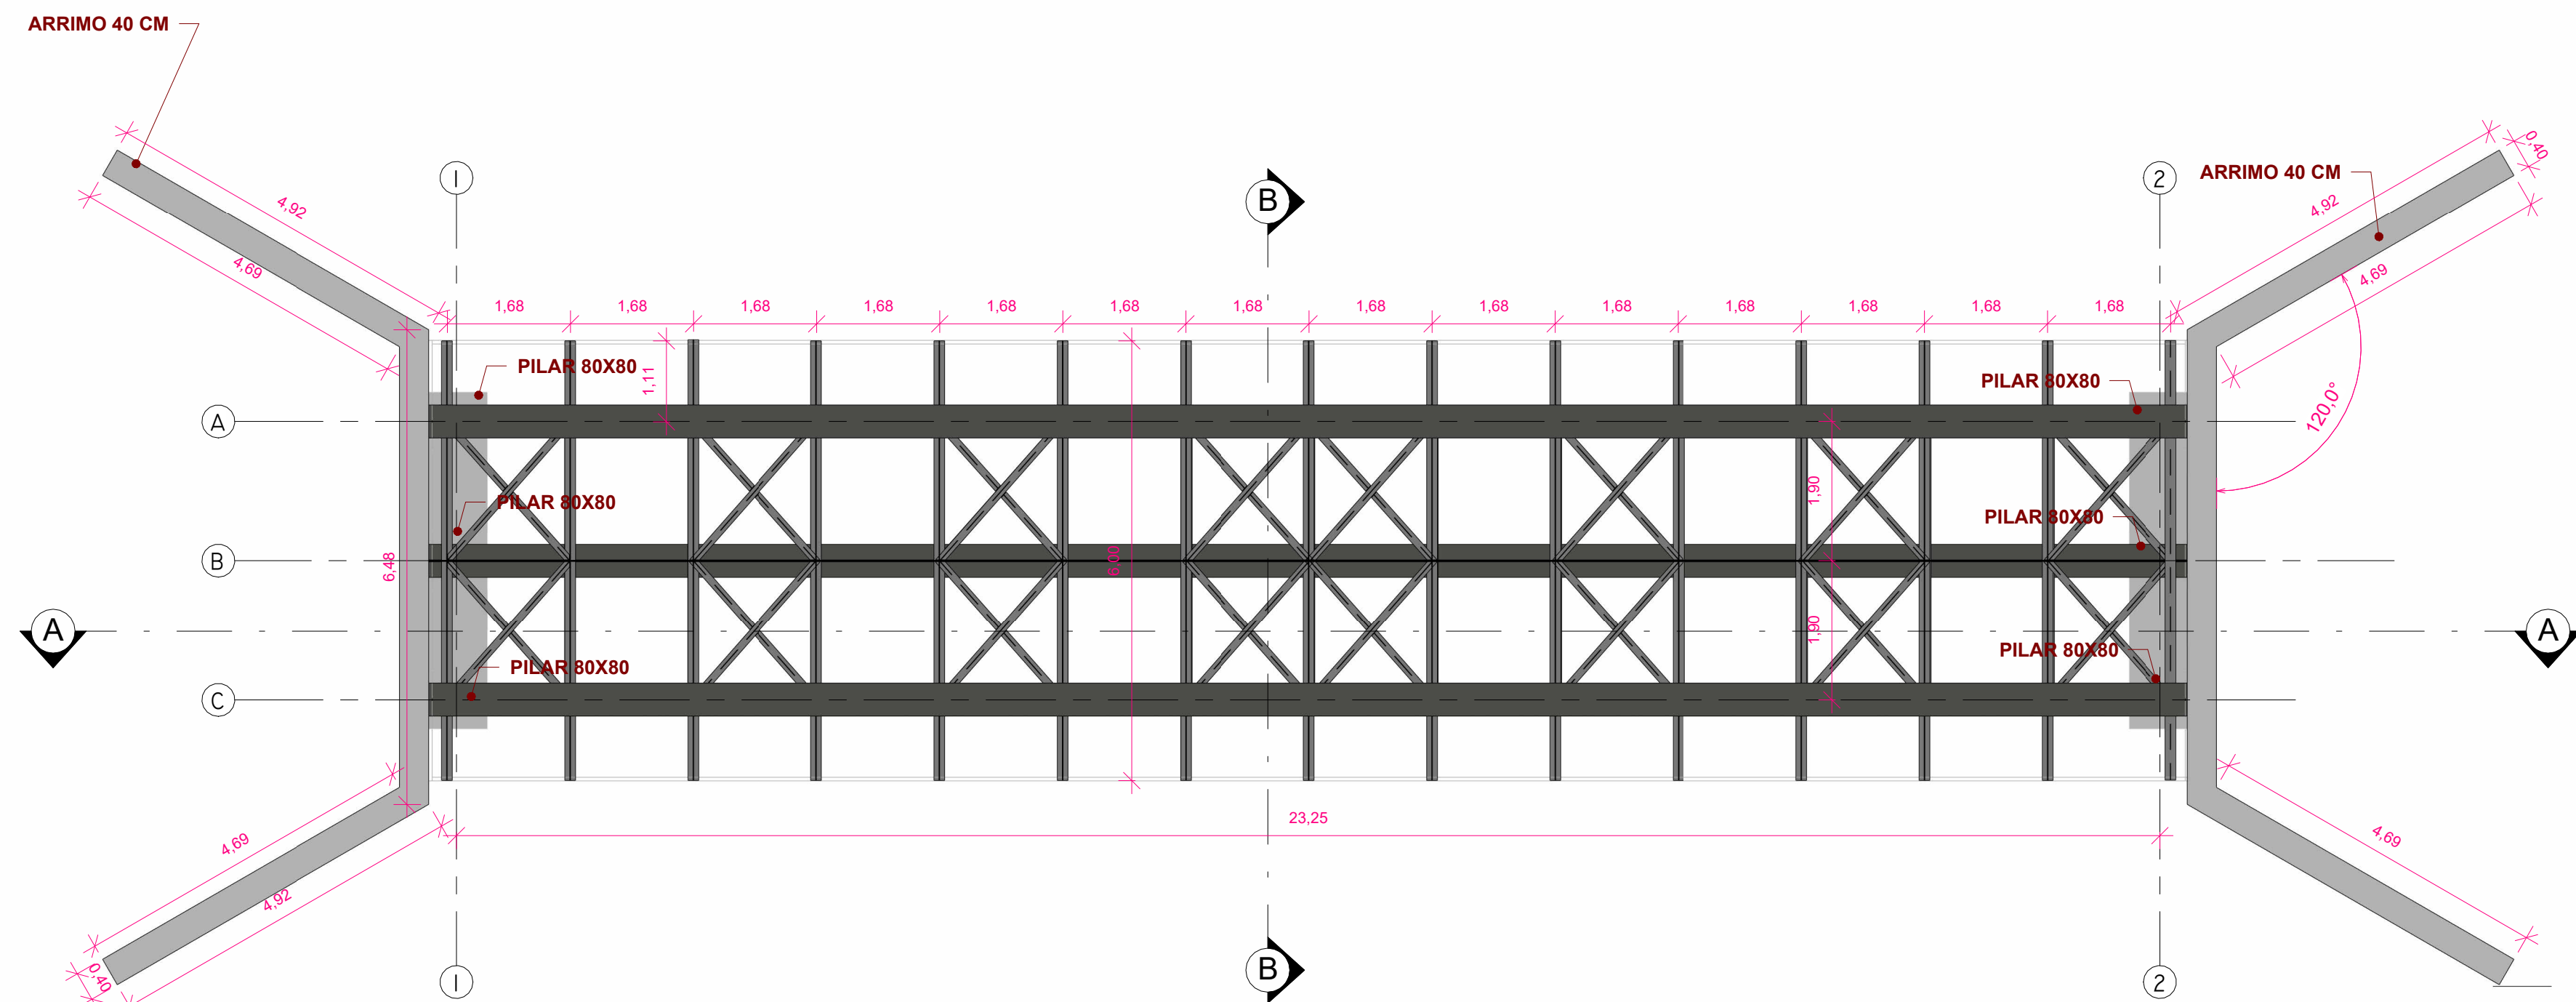


MESOESTRUTURA
1 : 75

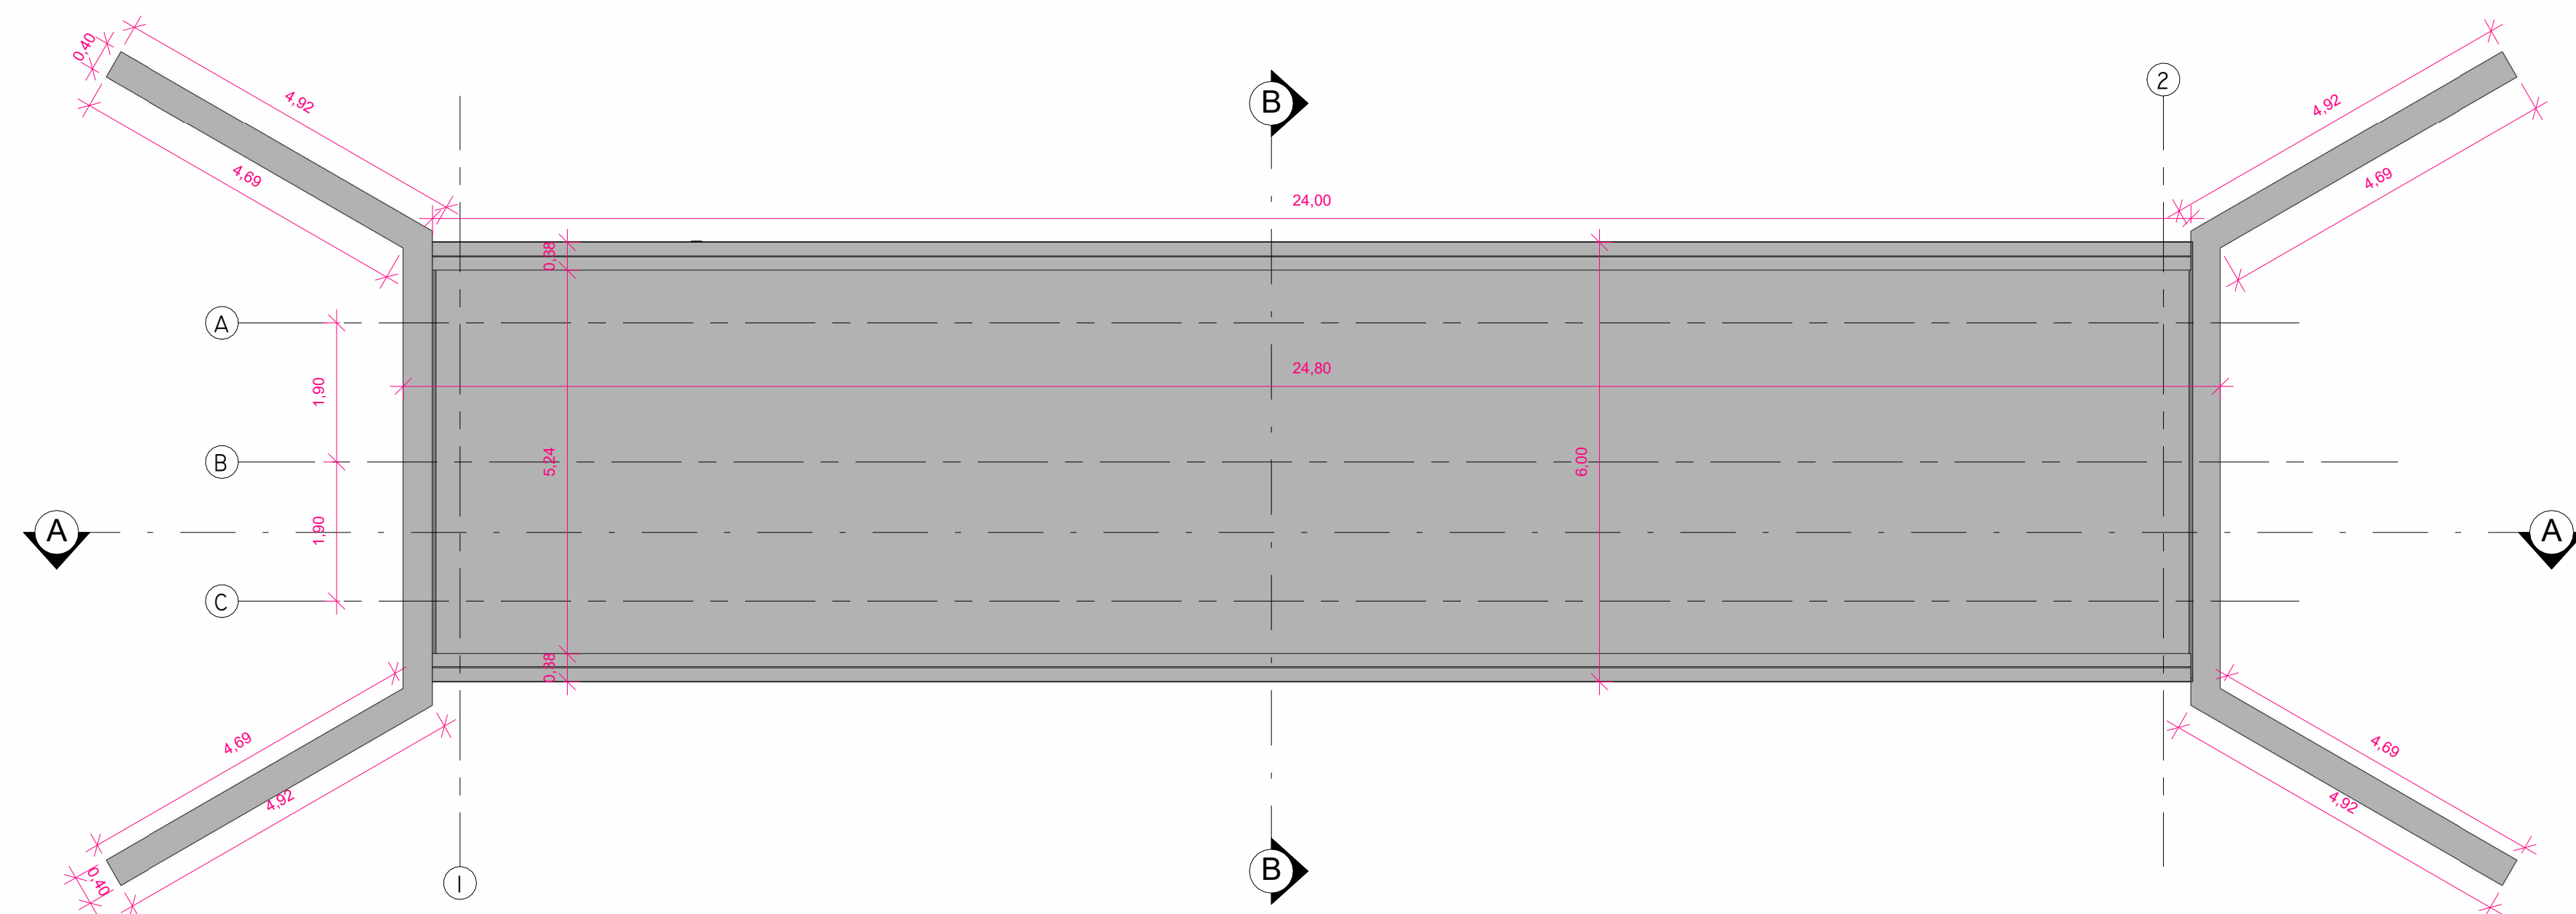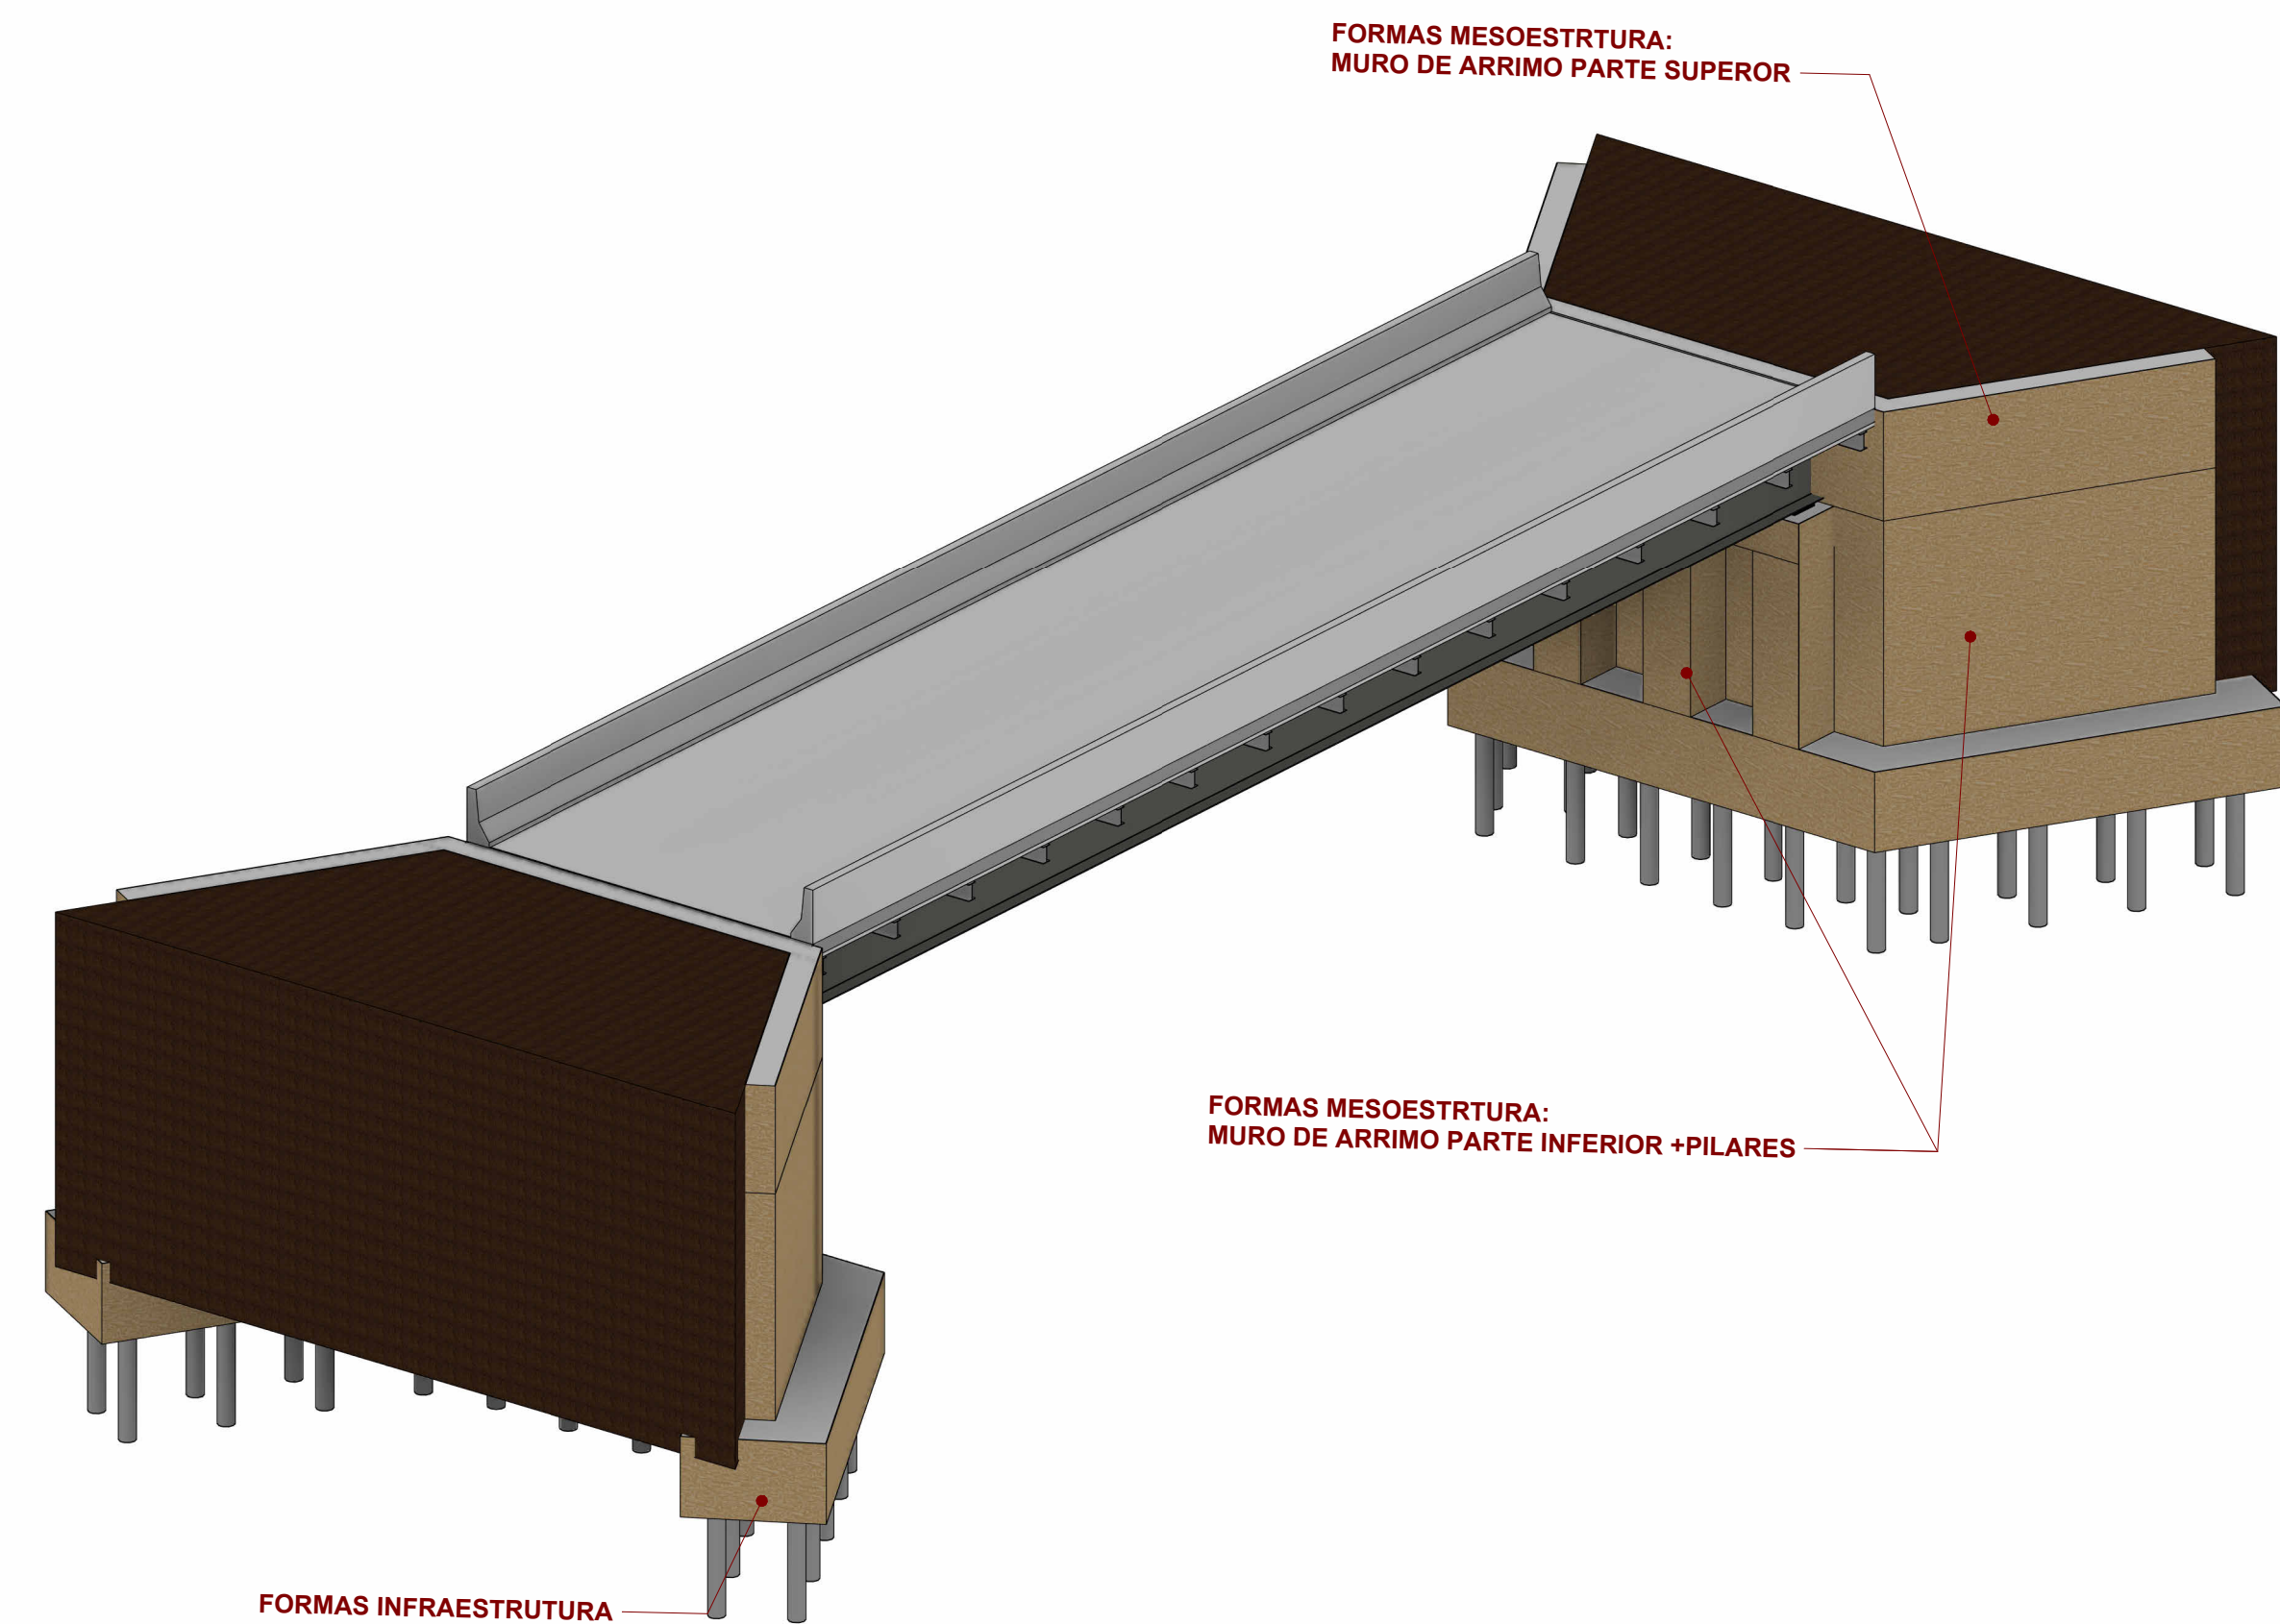



TABULEIRO
1 : 75

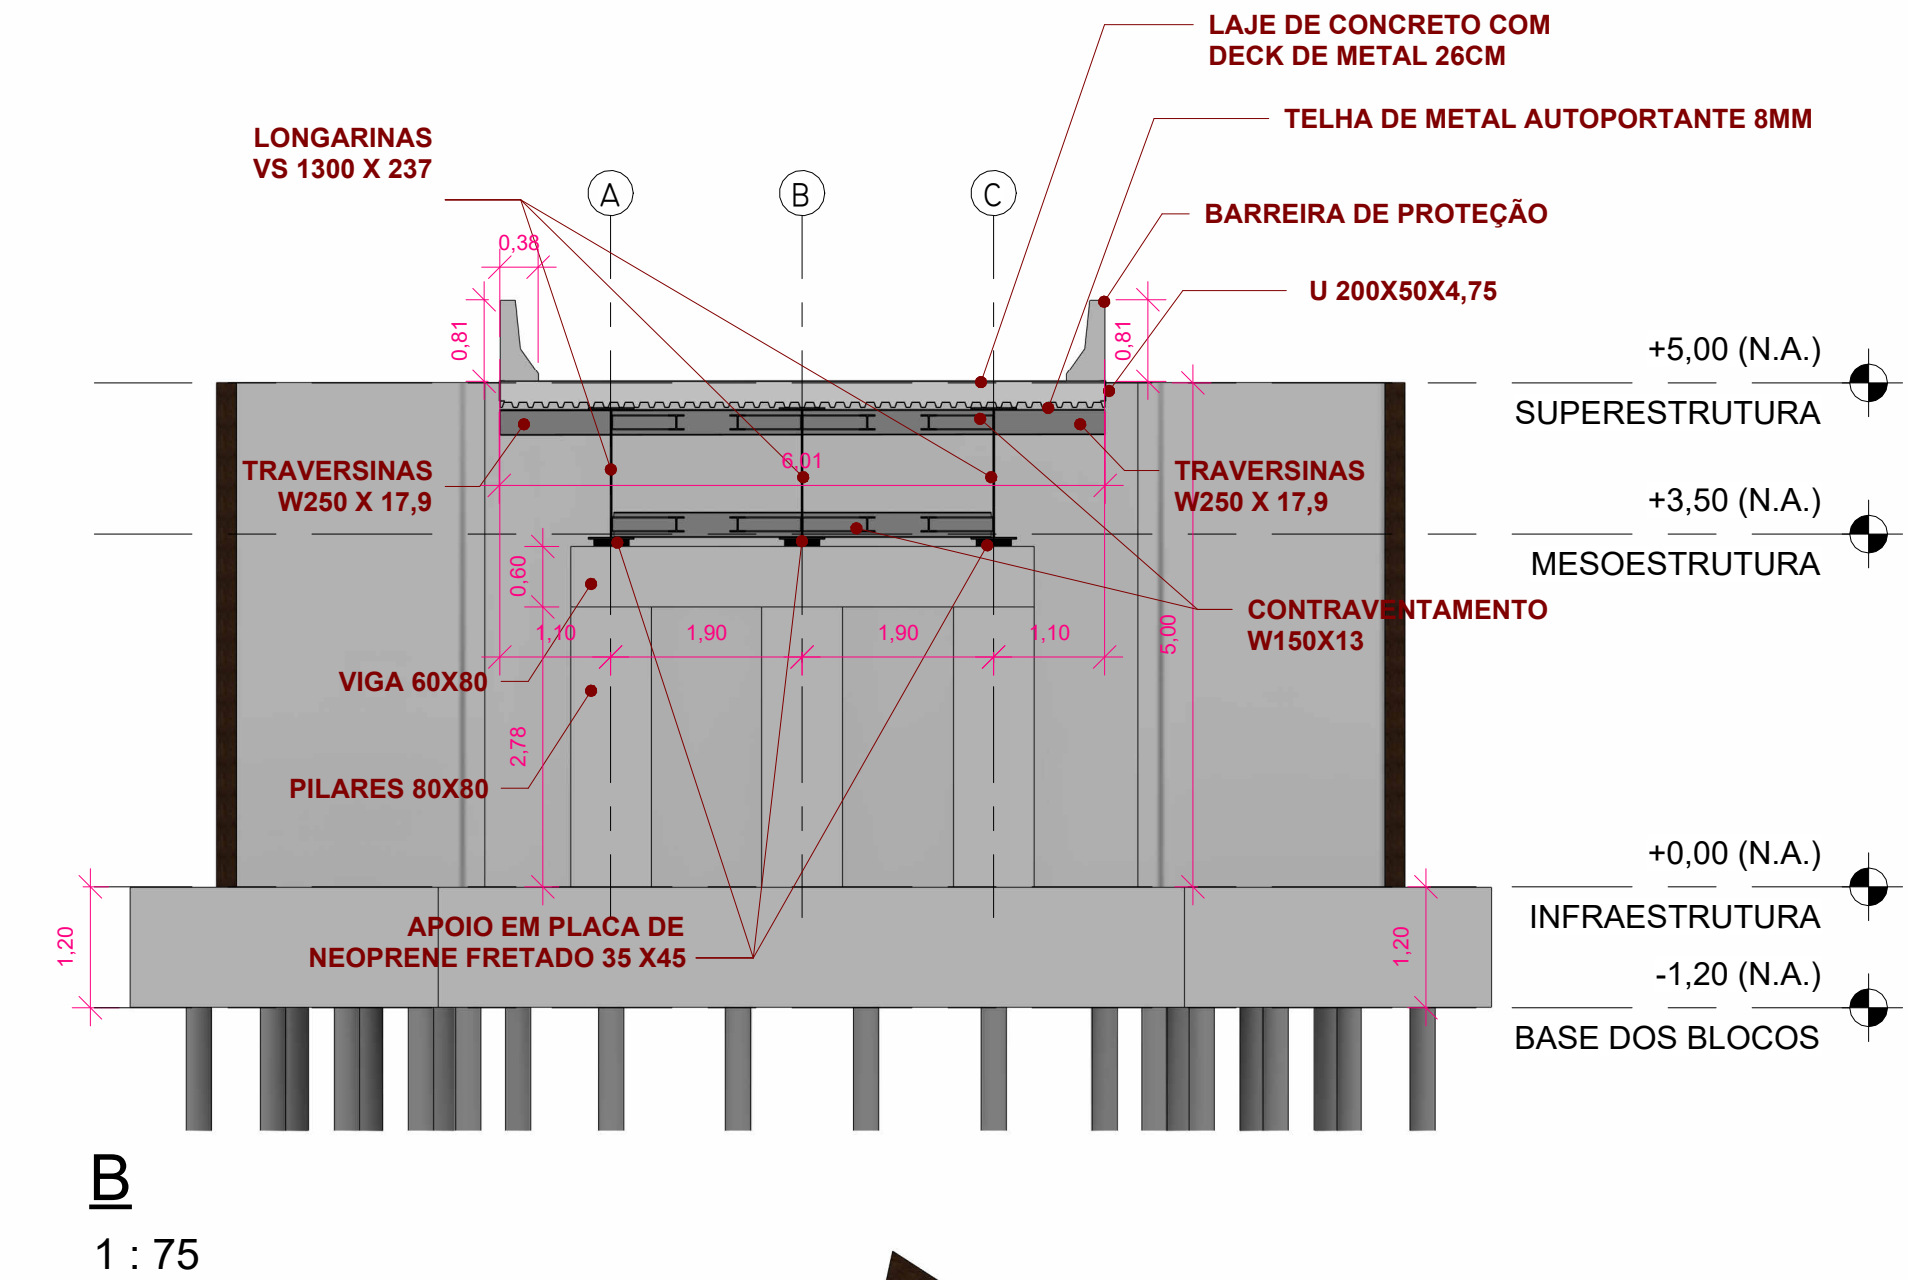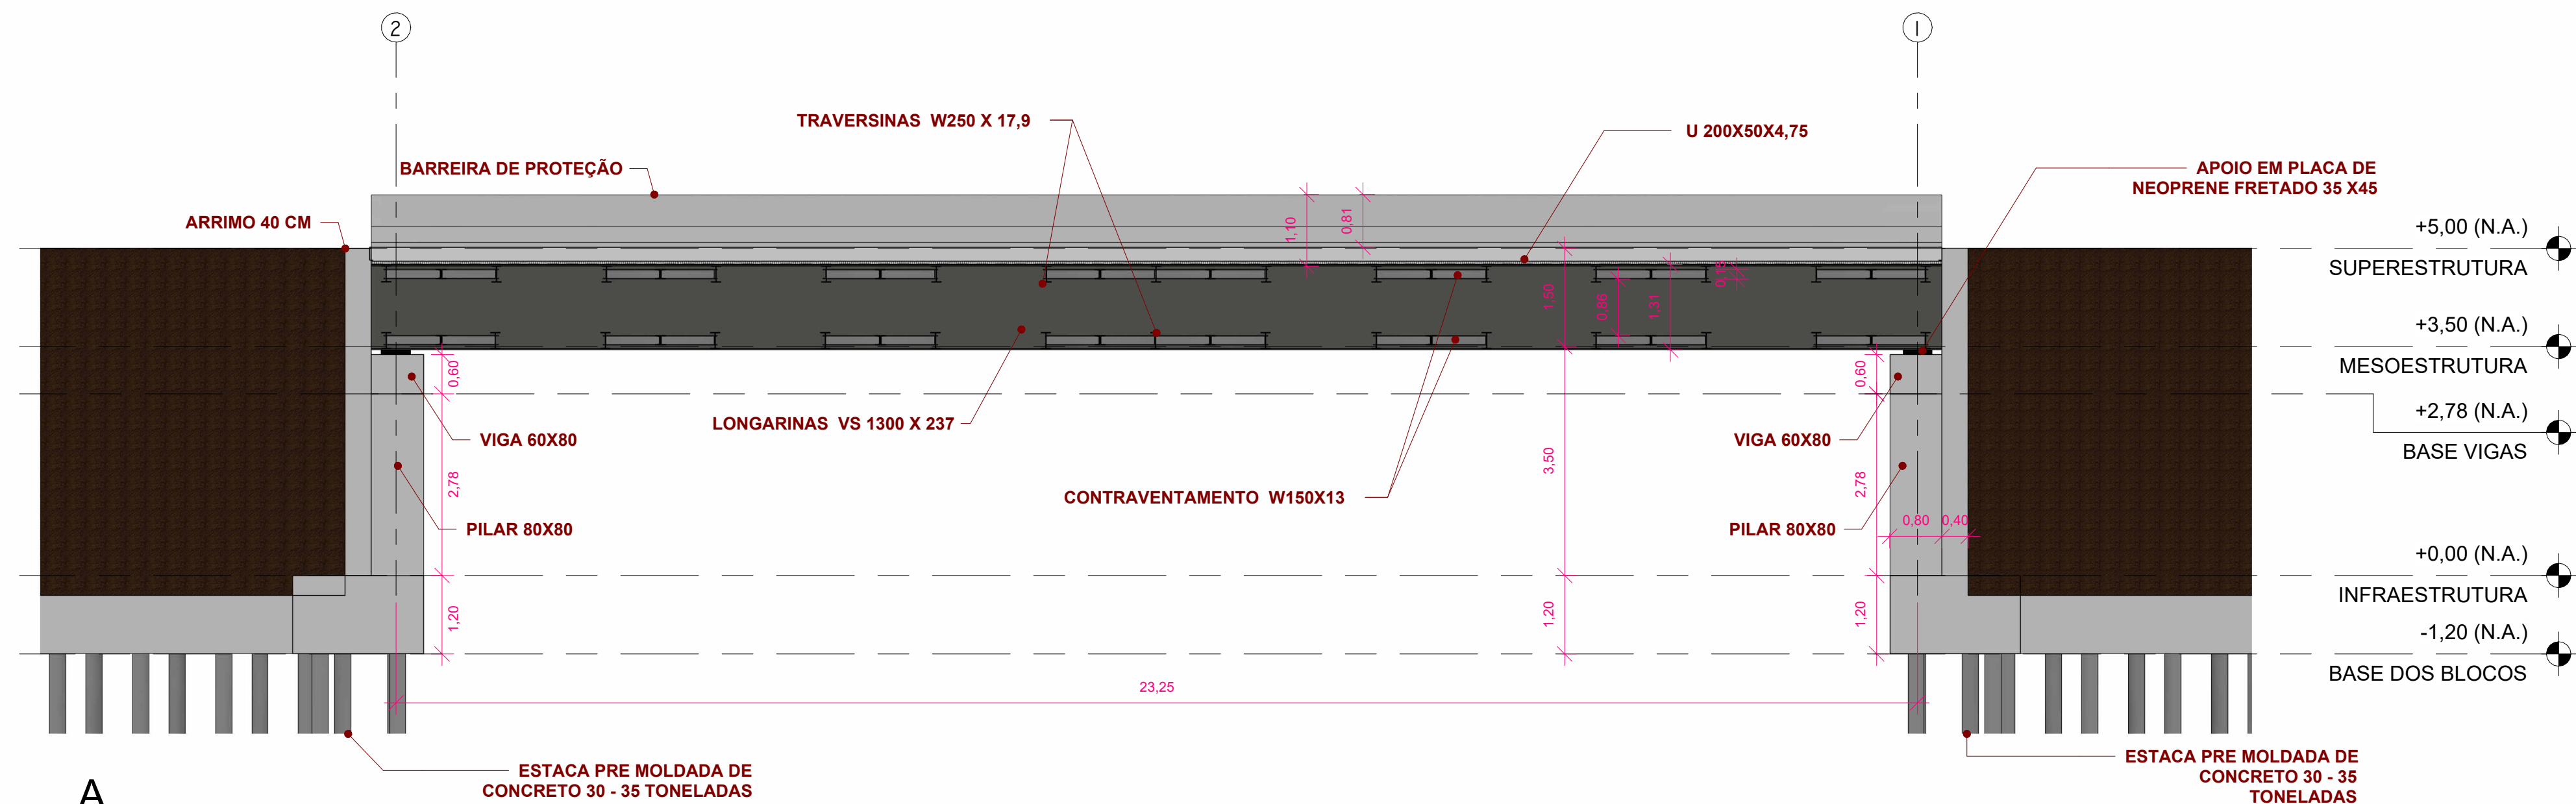

A
1 : 75

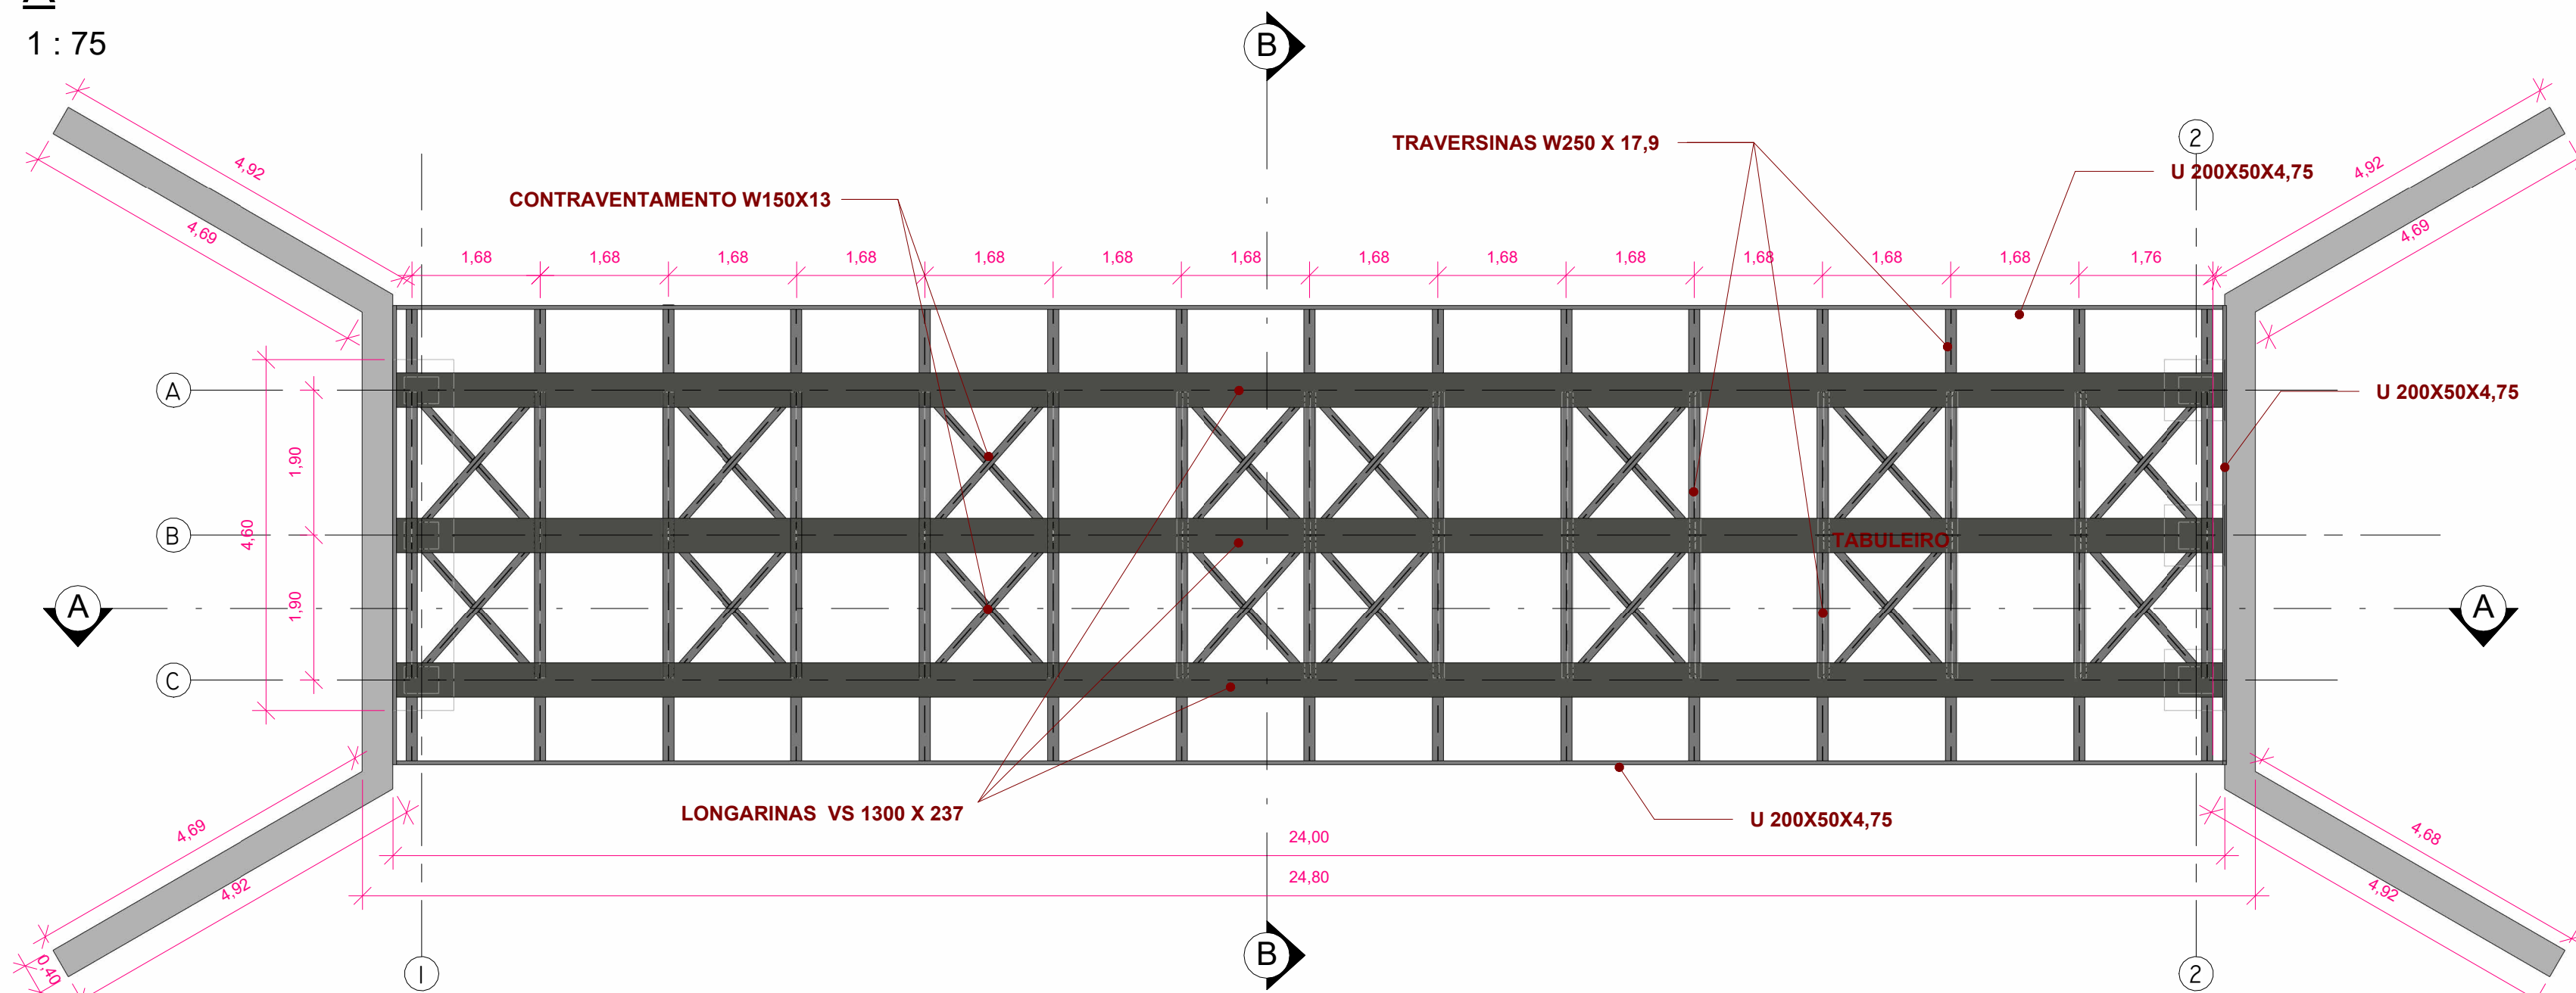

SUPERESTRUTURA
1 : 75

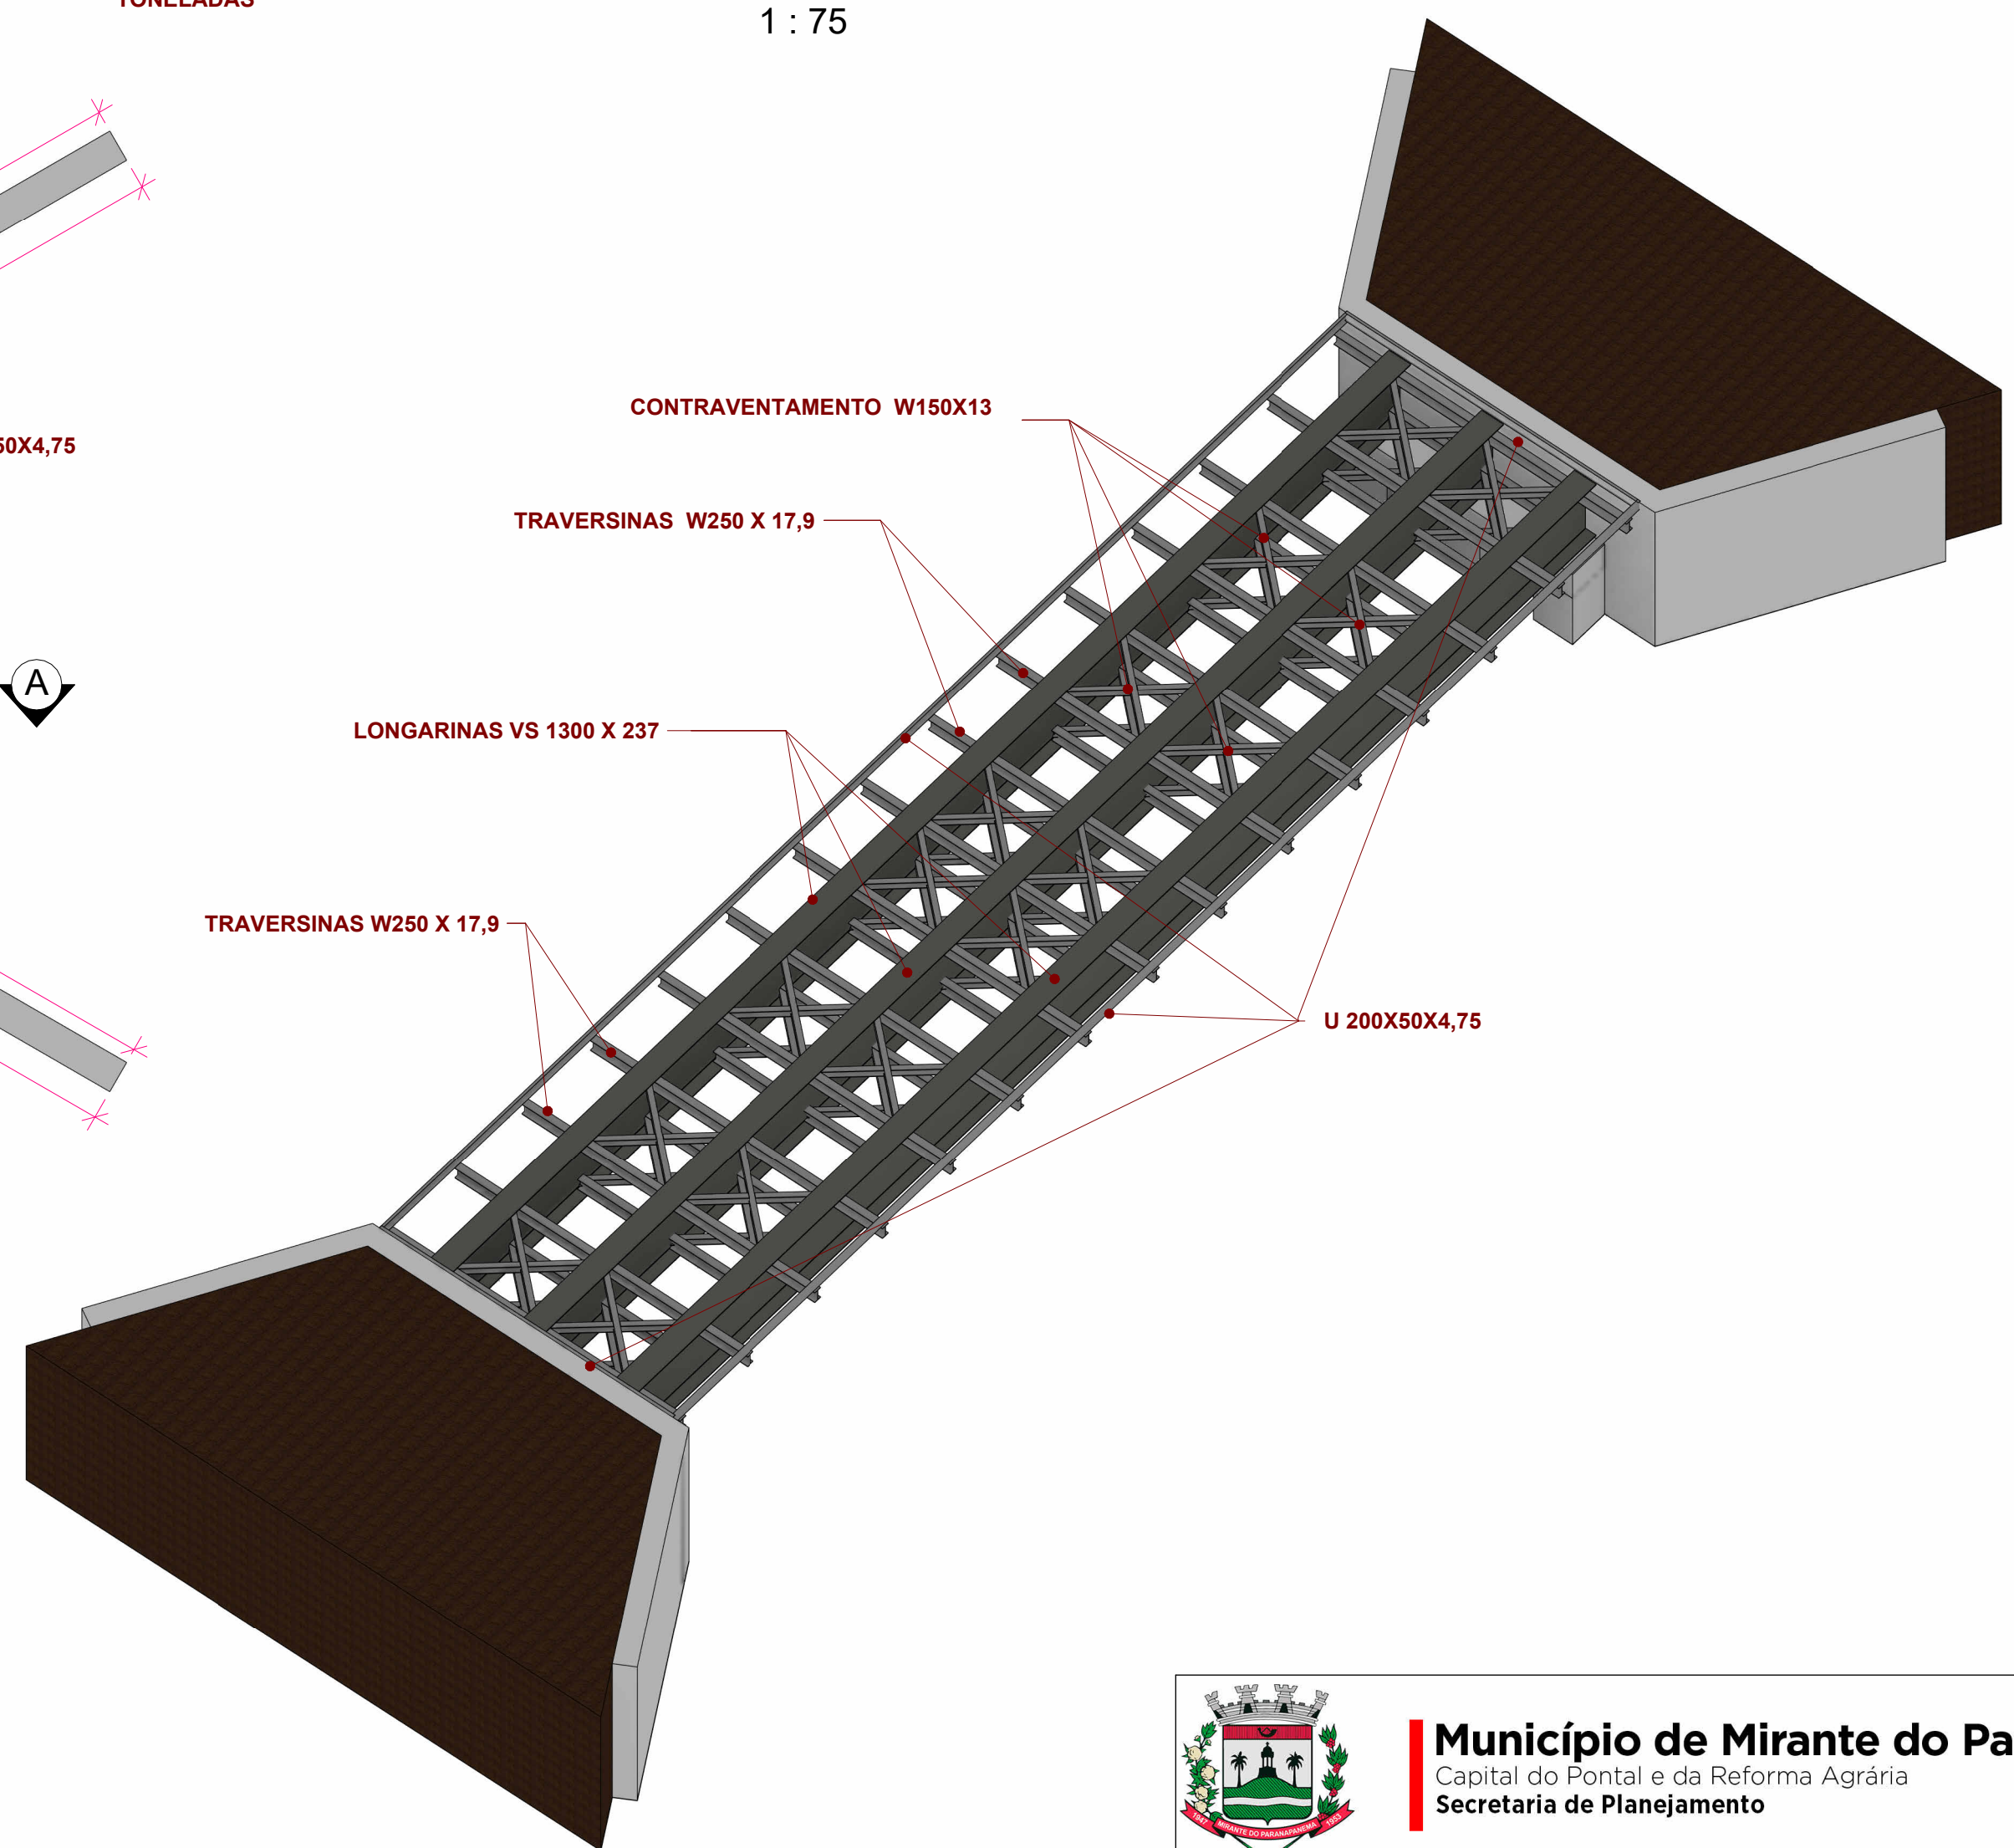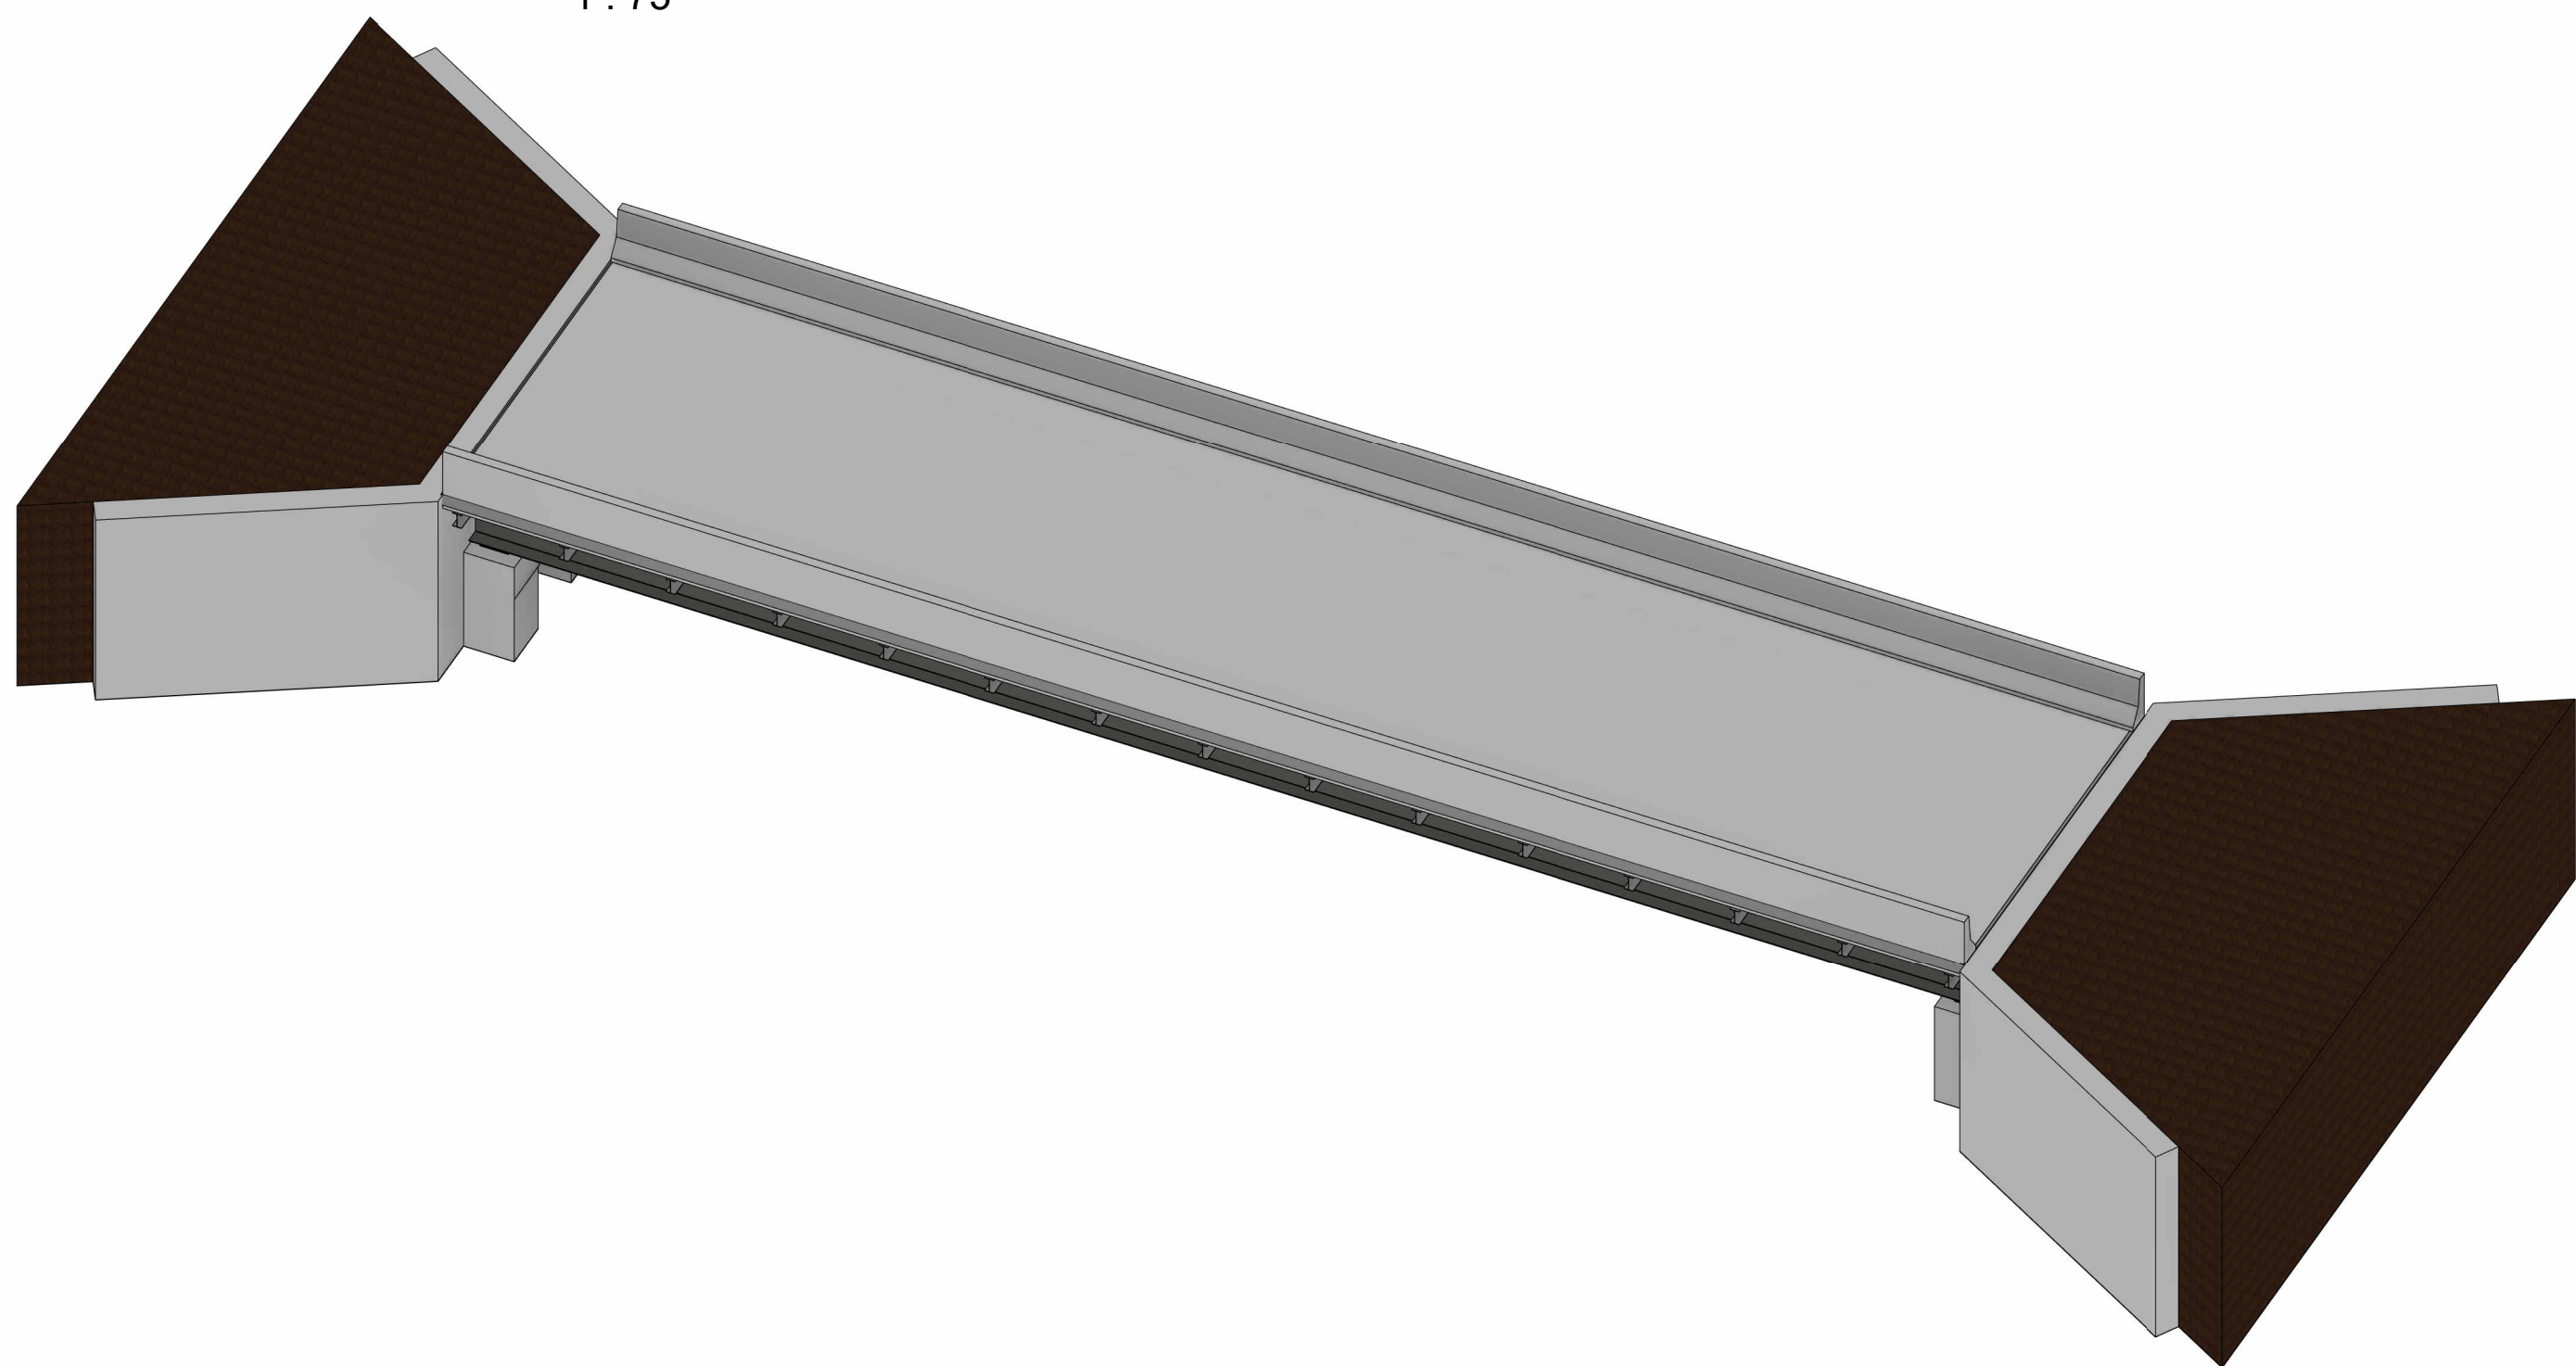

Município de Mirante do Paranapanema
Capital do Pontal e da Reforma Agrária
Secretaria de Planejamento

PROJETO ESTRUTURAL DE PONTE MISTA

03

ASSUNTO: PROJETO BÁSICO DE ESTRUTURA MISTA DE CONCRETO E AÇO

CONTEÚDO: LOCAÇÃO DAS ESTACAS E INFRAESTRUTURA

PROPRIETÁRIO: PREFEITURA DE MIRANTE DO PARANAPANEMA

LOCAL: ASSENTAMENTO ANTÔNIO CONSELHEIRO

AUTOR DO PROJETO E RESPONSÁVEL TÉCNICO -
ENGº MURILO DE MELLO SILVA - CREA Nº 507269084

EDUARDO QUESADA PIAZZALLINGA
PREFEITO