

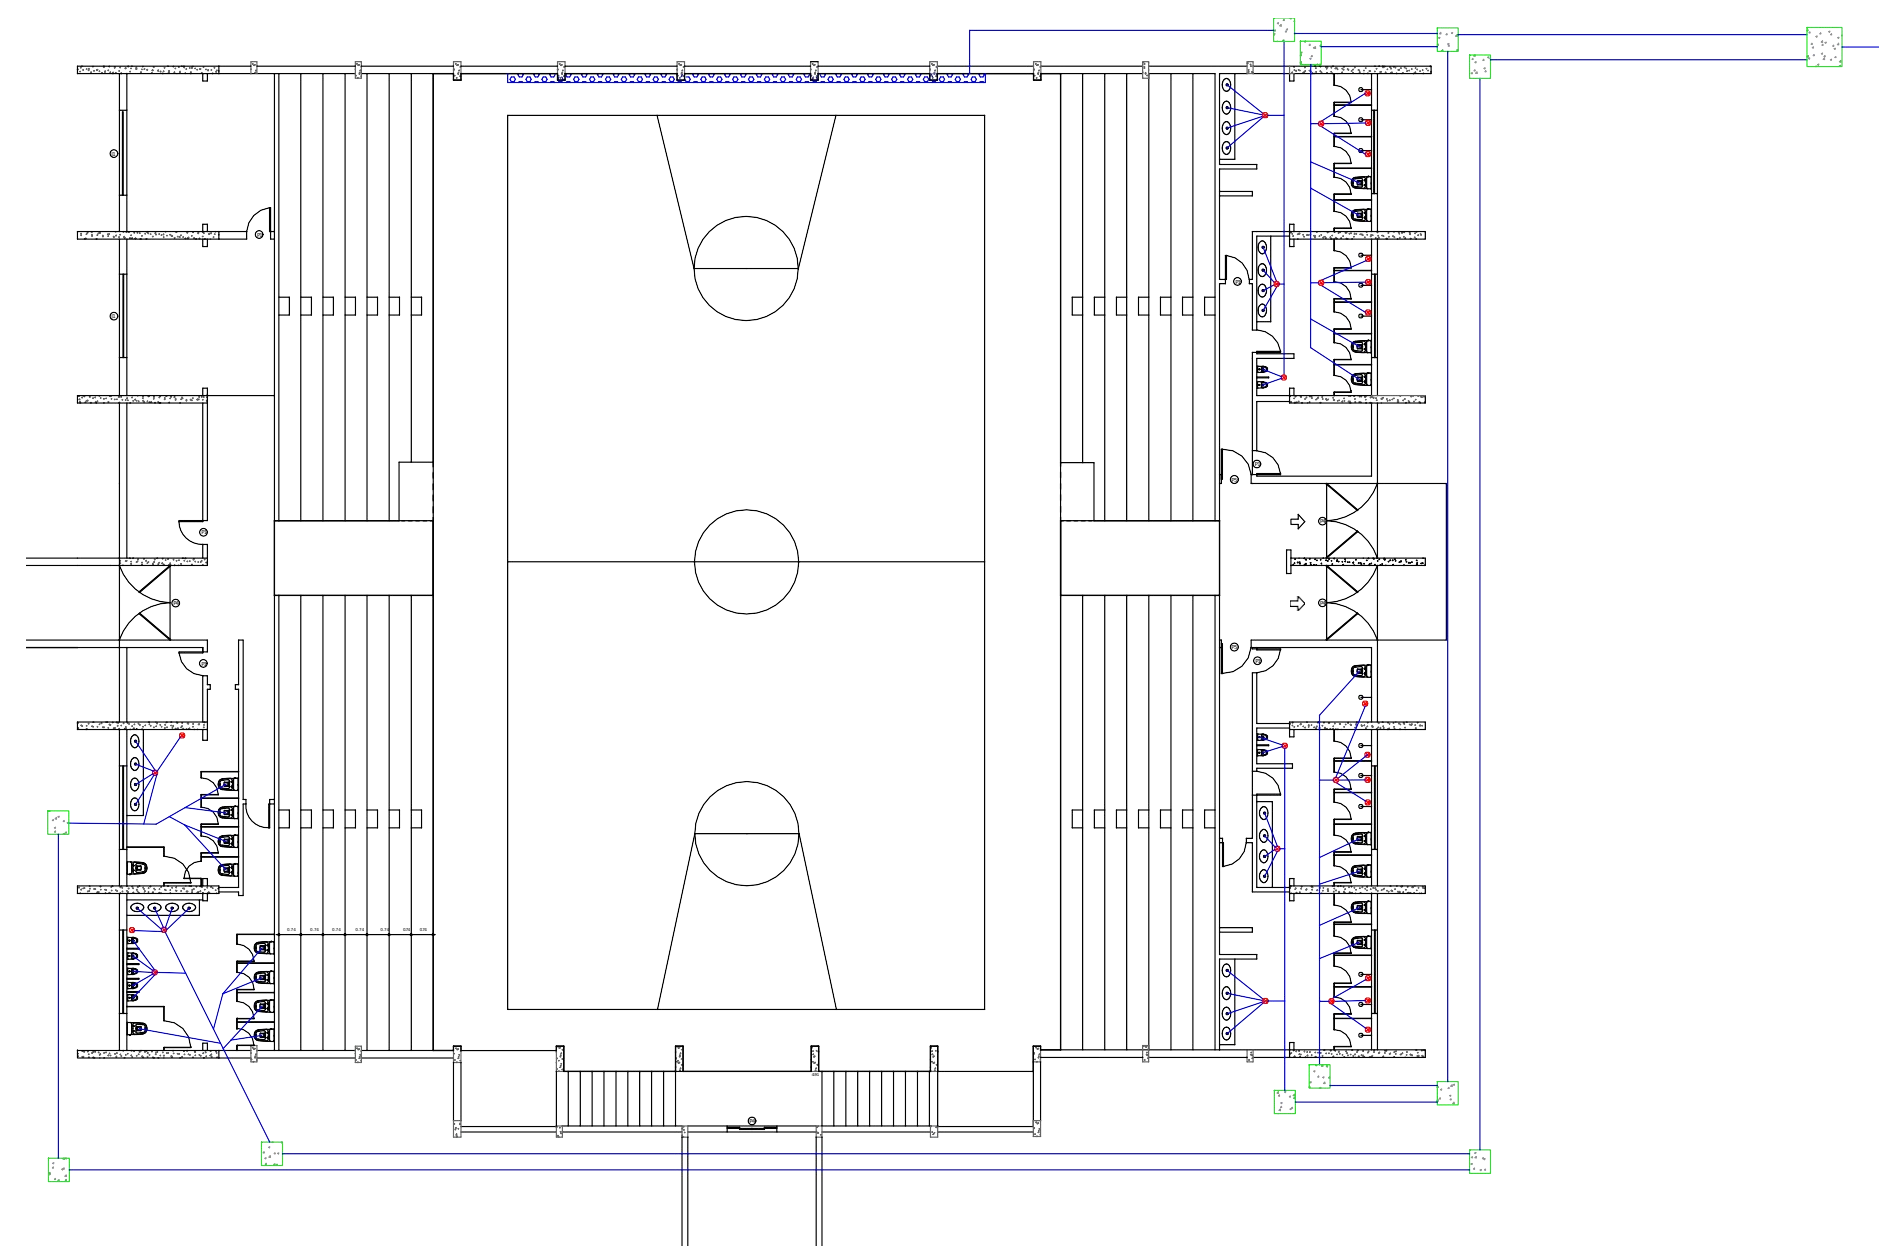
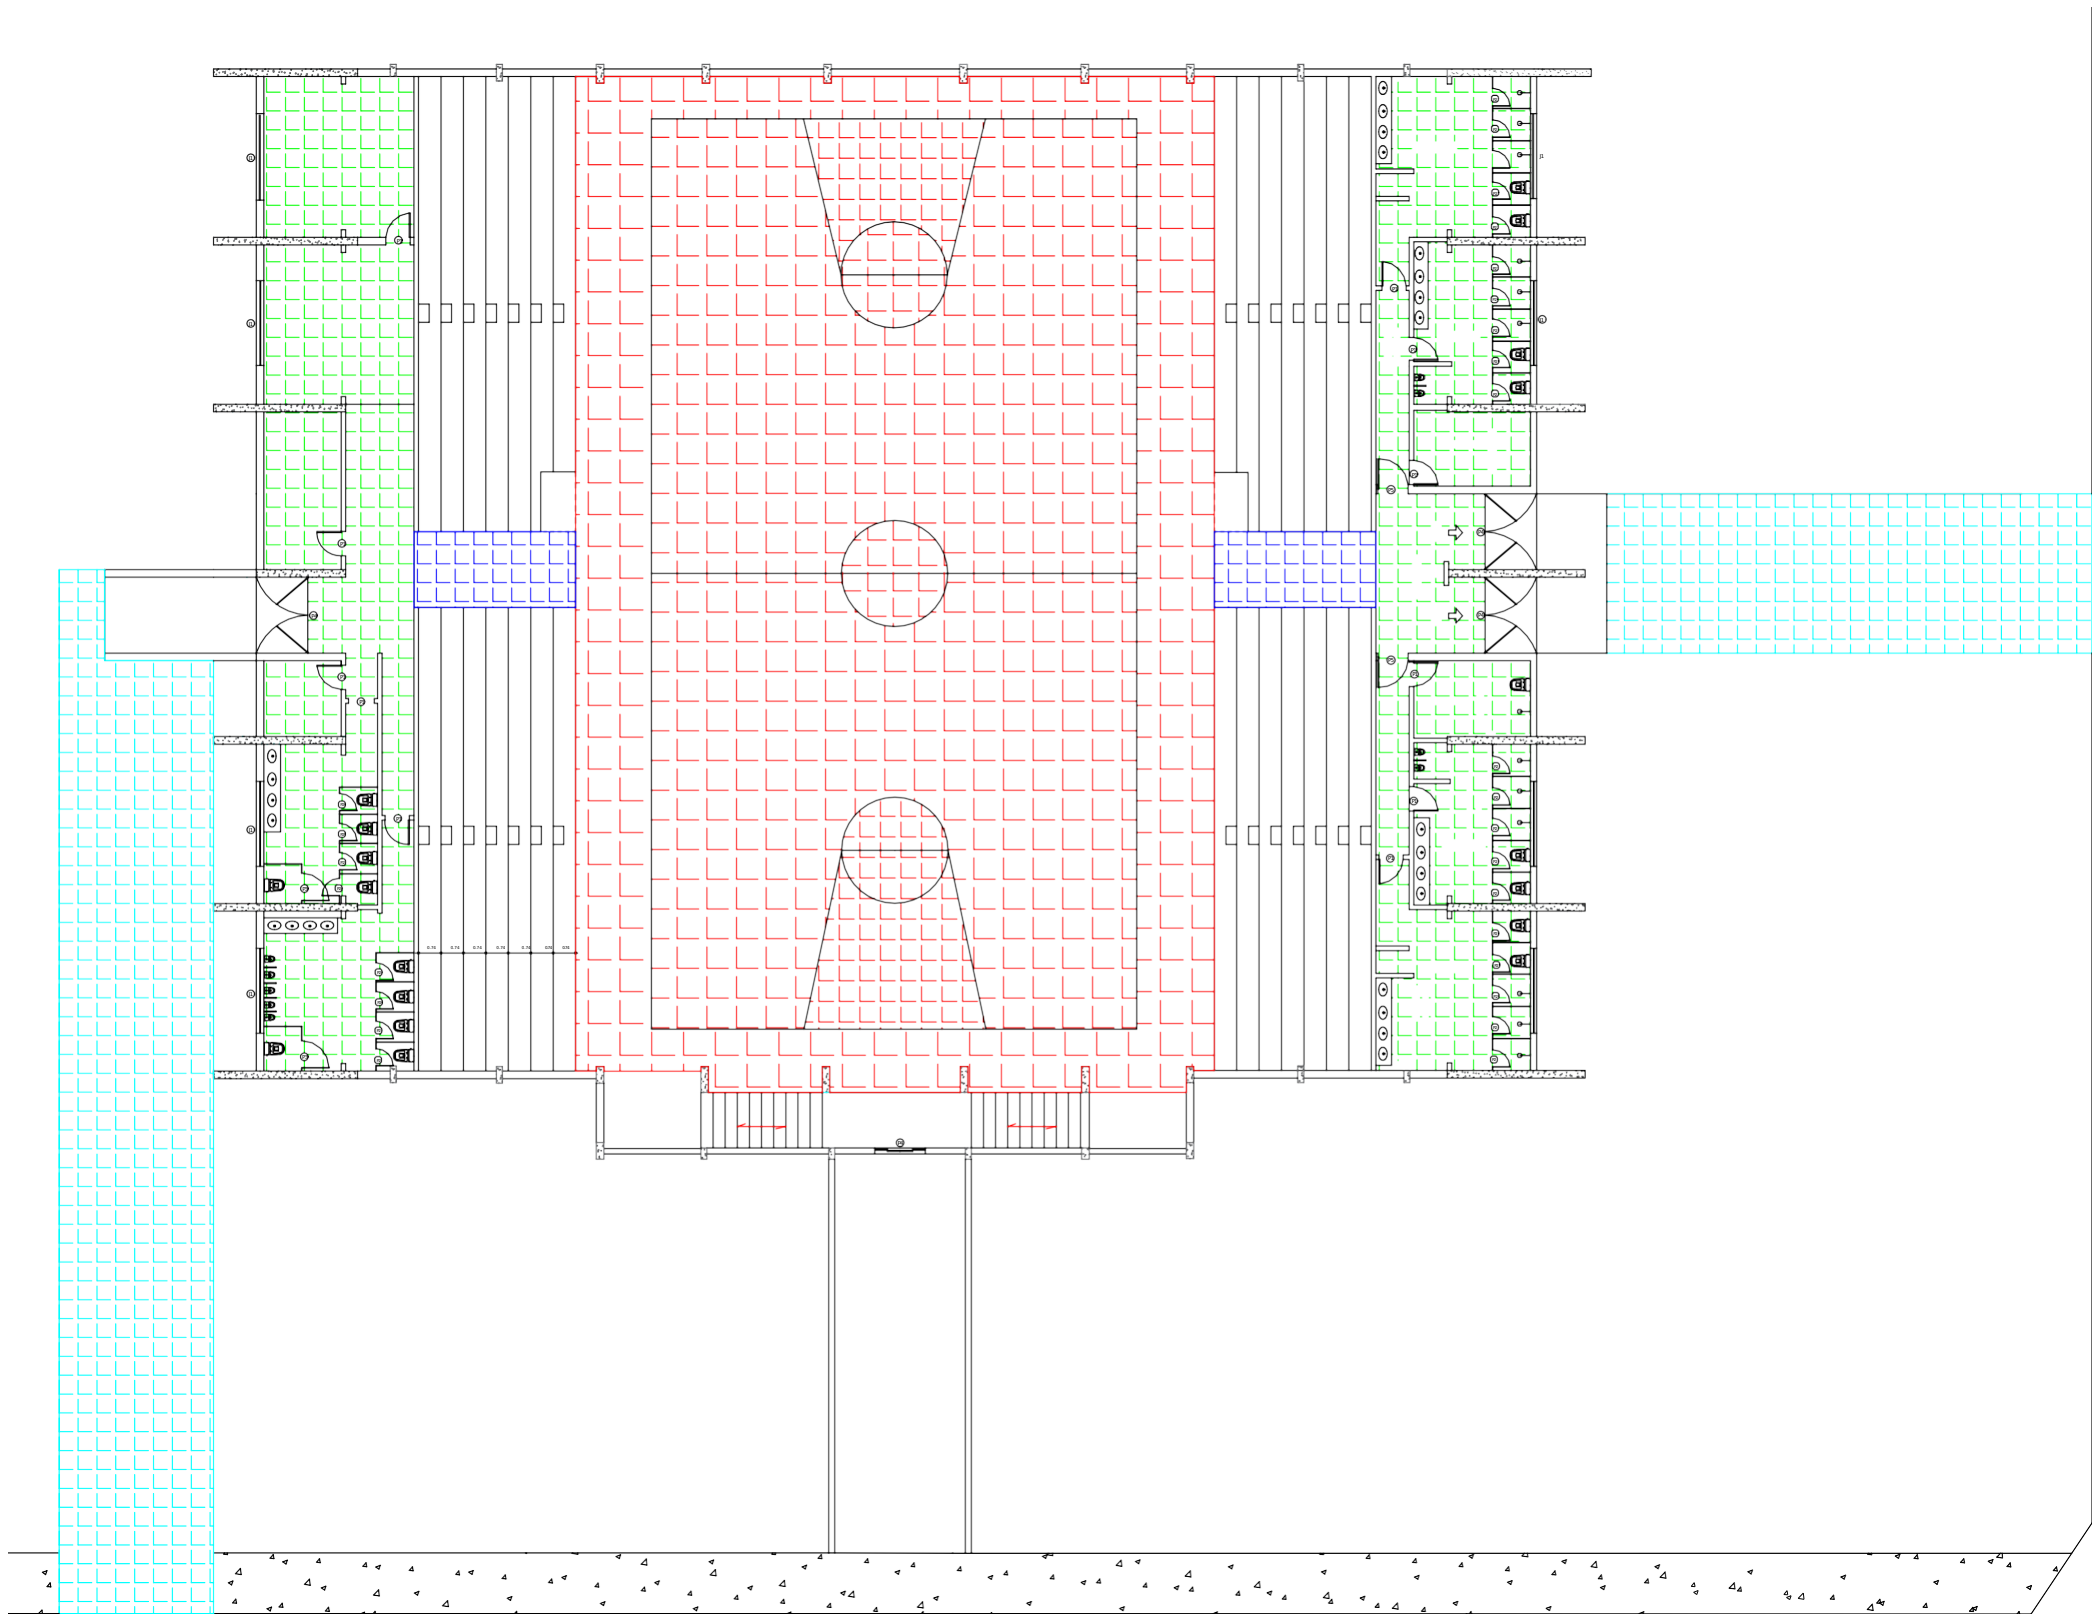


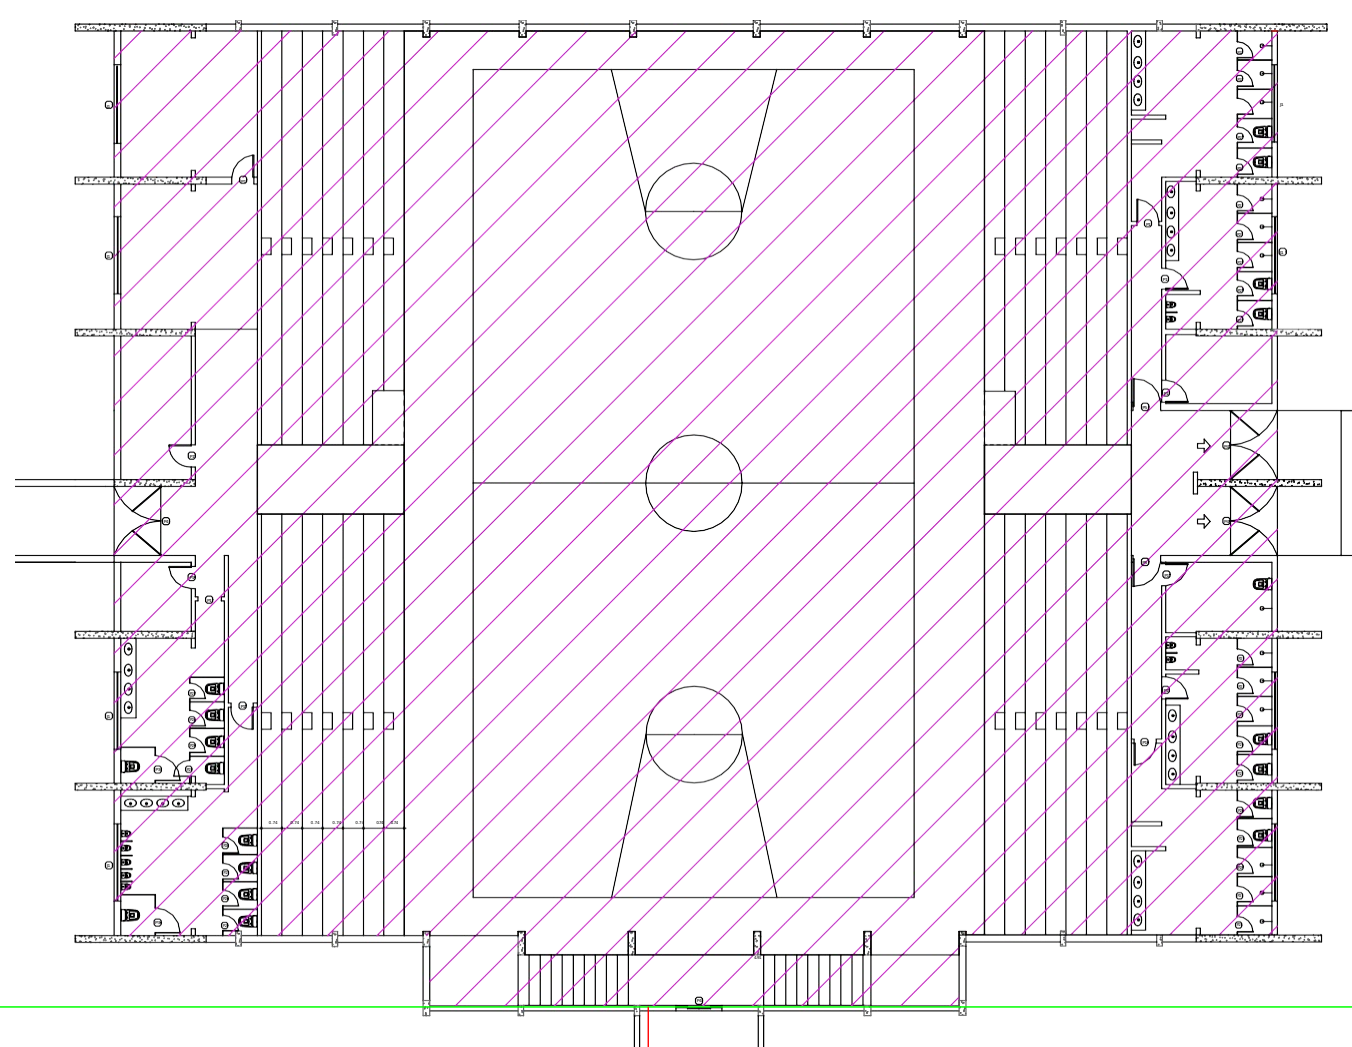

Piso em fibra de polipropileno corrugado para quadra de esportes,	
Troca do revestimento ceramico do piso e paredes, aparelhos sanitarios, chuveiros, torneiras, valvulas das descargas, portas dos sanitarios e chuveiros e troca das janelas	
Pavimentação em lajota de concreto 35 MPa, espessura	
6 cm Piso em ladrilho hidráulico tipo rampa várias cores	
30 x 30 cm.	
Troca de lampadas, refletores, tomadas e interruptores	

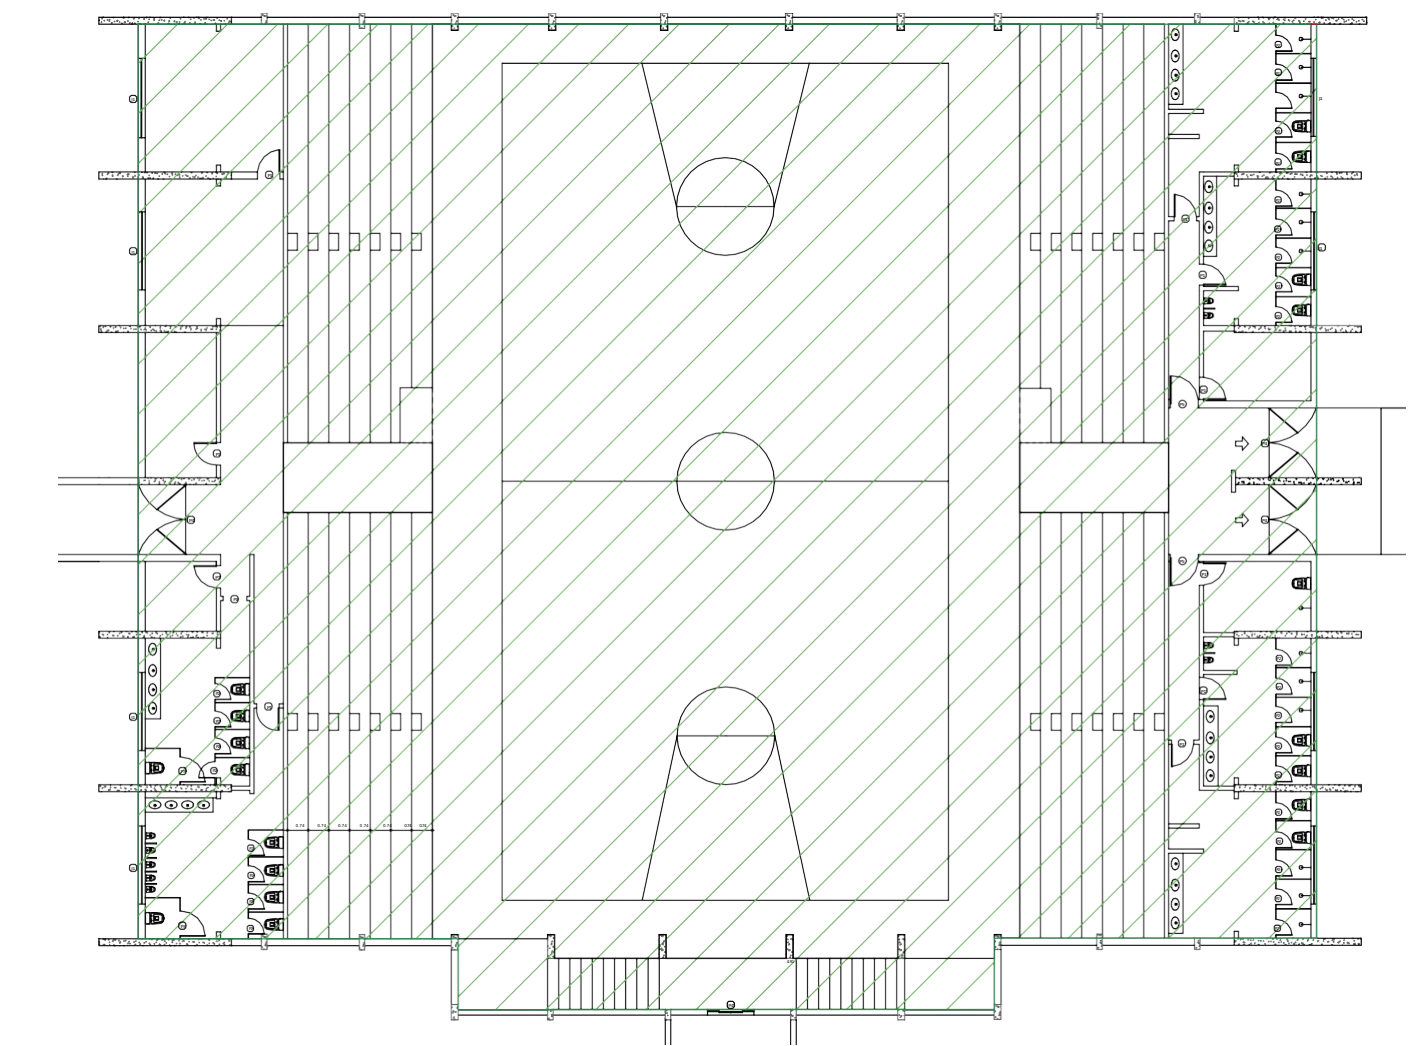

PROJETO ARQUITETÔNICO			
EMPREENDIMENTO			
REFORMA DO GINÁSIO MUNICIPAL DE ESPORTES			
ENDEREÇO			
Av. JOAQUIM JUCA DE GOIS MIRANTE DO PARANAPANEMA - SP			
CONTEÚDO			
PLANTA BAIXA DETALHAMENTO			
PROPRIETÁRIO			
MUNICIPIO DE MIRANTE DO PARANAPANEMA			
AUTORES DO PROJETO		CREA 507.053.933-2	FUNÇÃO
LUCAS ALEXANDRINO DOS SANTOS		ENGº CIVIL	11/05/2022
QUADRO DE ÁREAS		1.428,15m²	
 Lucas Alexandrino Dos Santos Data 17/12/2025 15:25 #f8b40278db7511f0800e42010a2b6011		SIGNATÁRIO AL	
LUCAS ALEXANDRINO DOS SANTOS ENGº CIVIL CREA SP: 507.053.933-2		ESCALA NOMINAL INDICADA DESENHO	
A P R O V A C A O			