



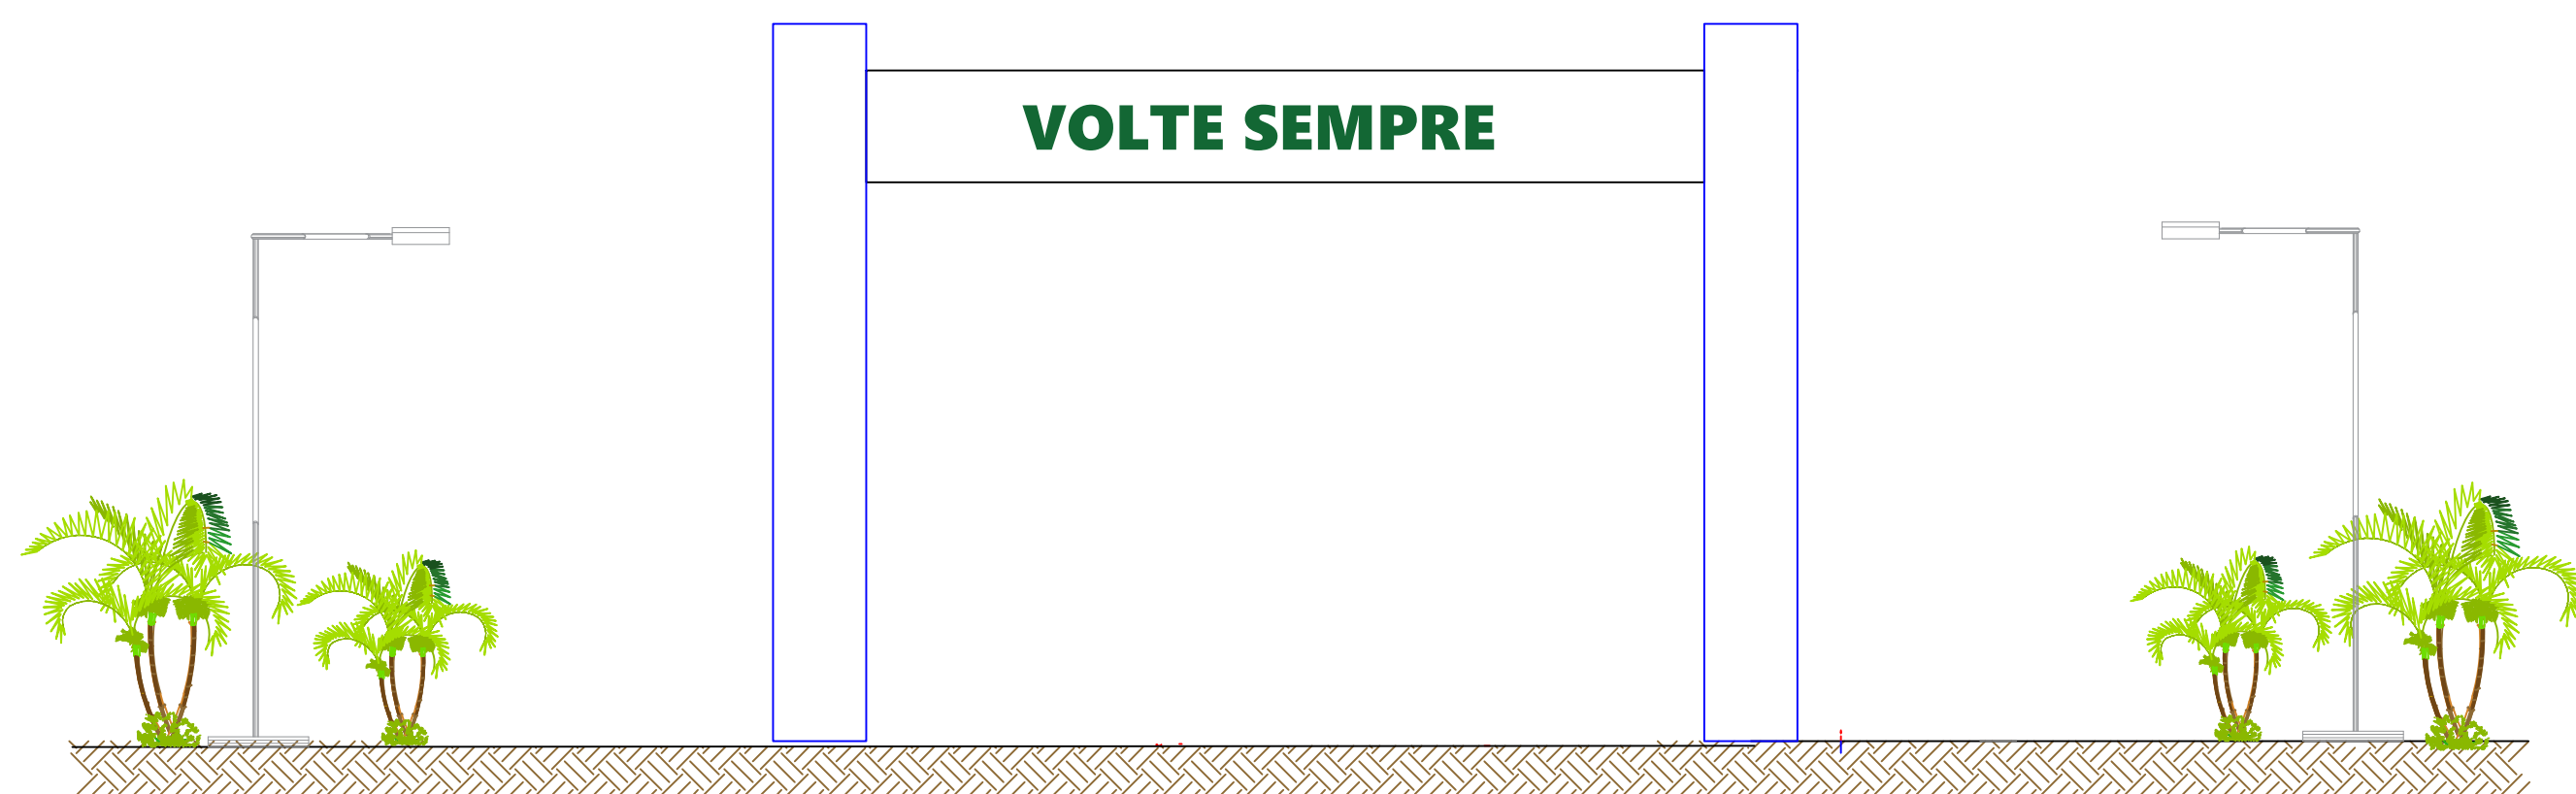


Vista fundo
esc. 1:100




Vista frontal
esc. 1:100

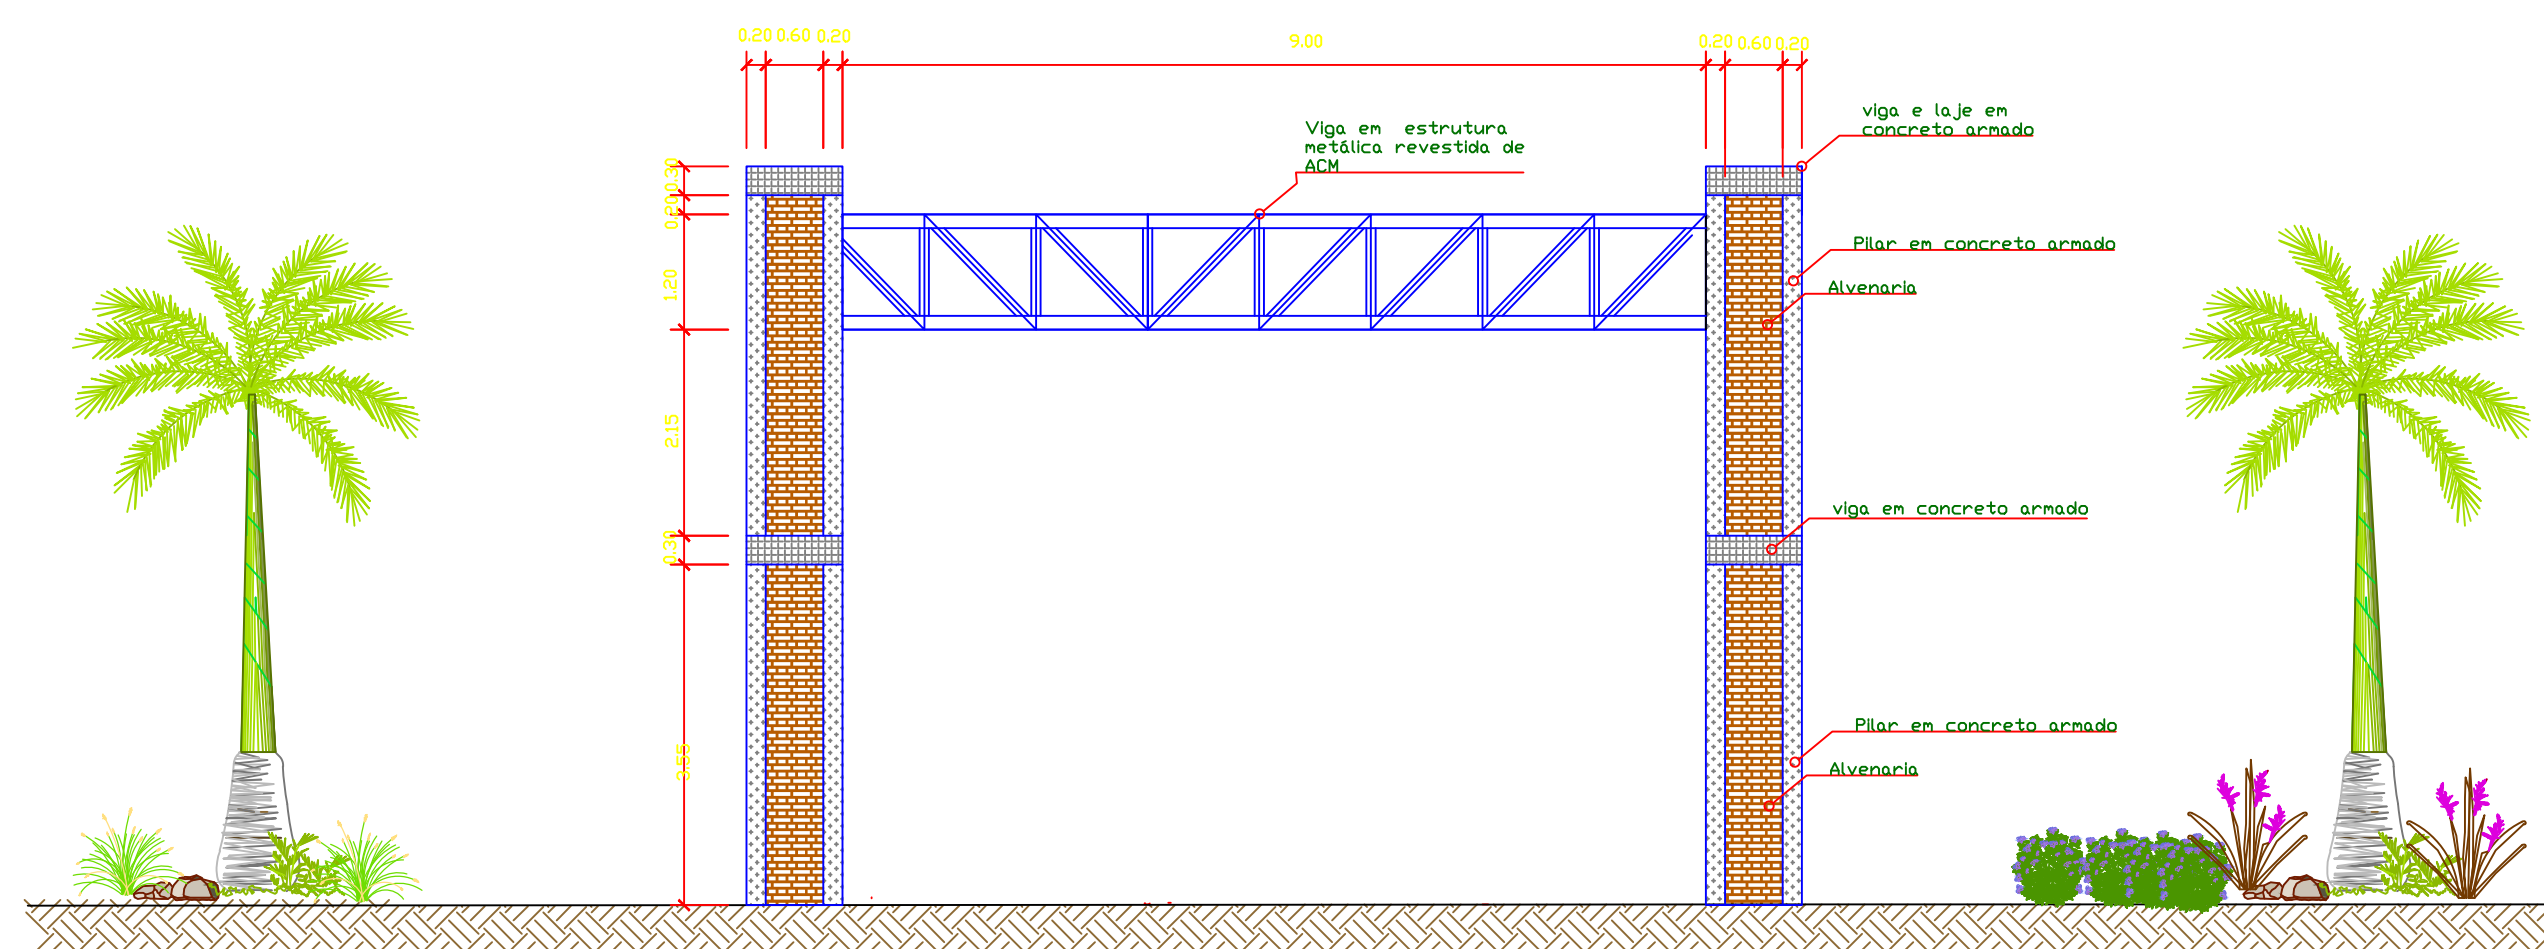


Corte BB
esc. 1:100

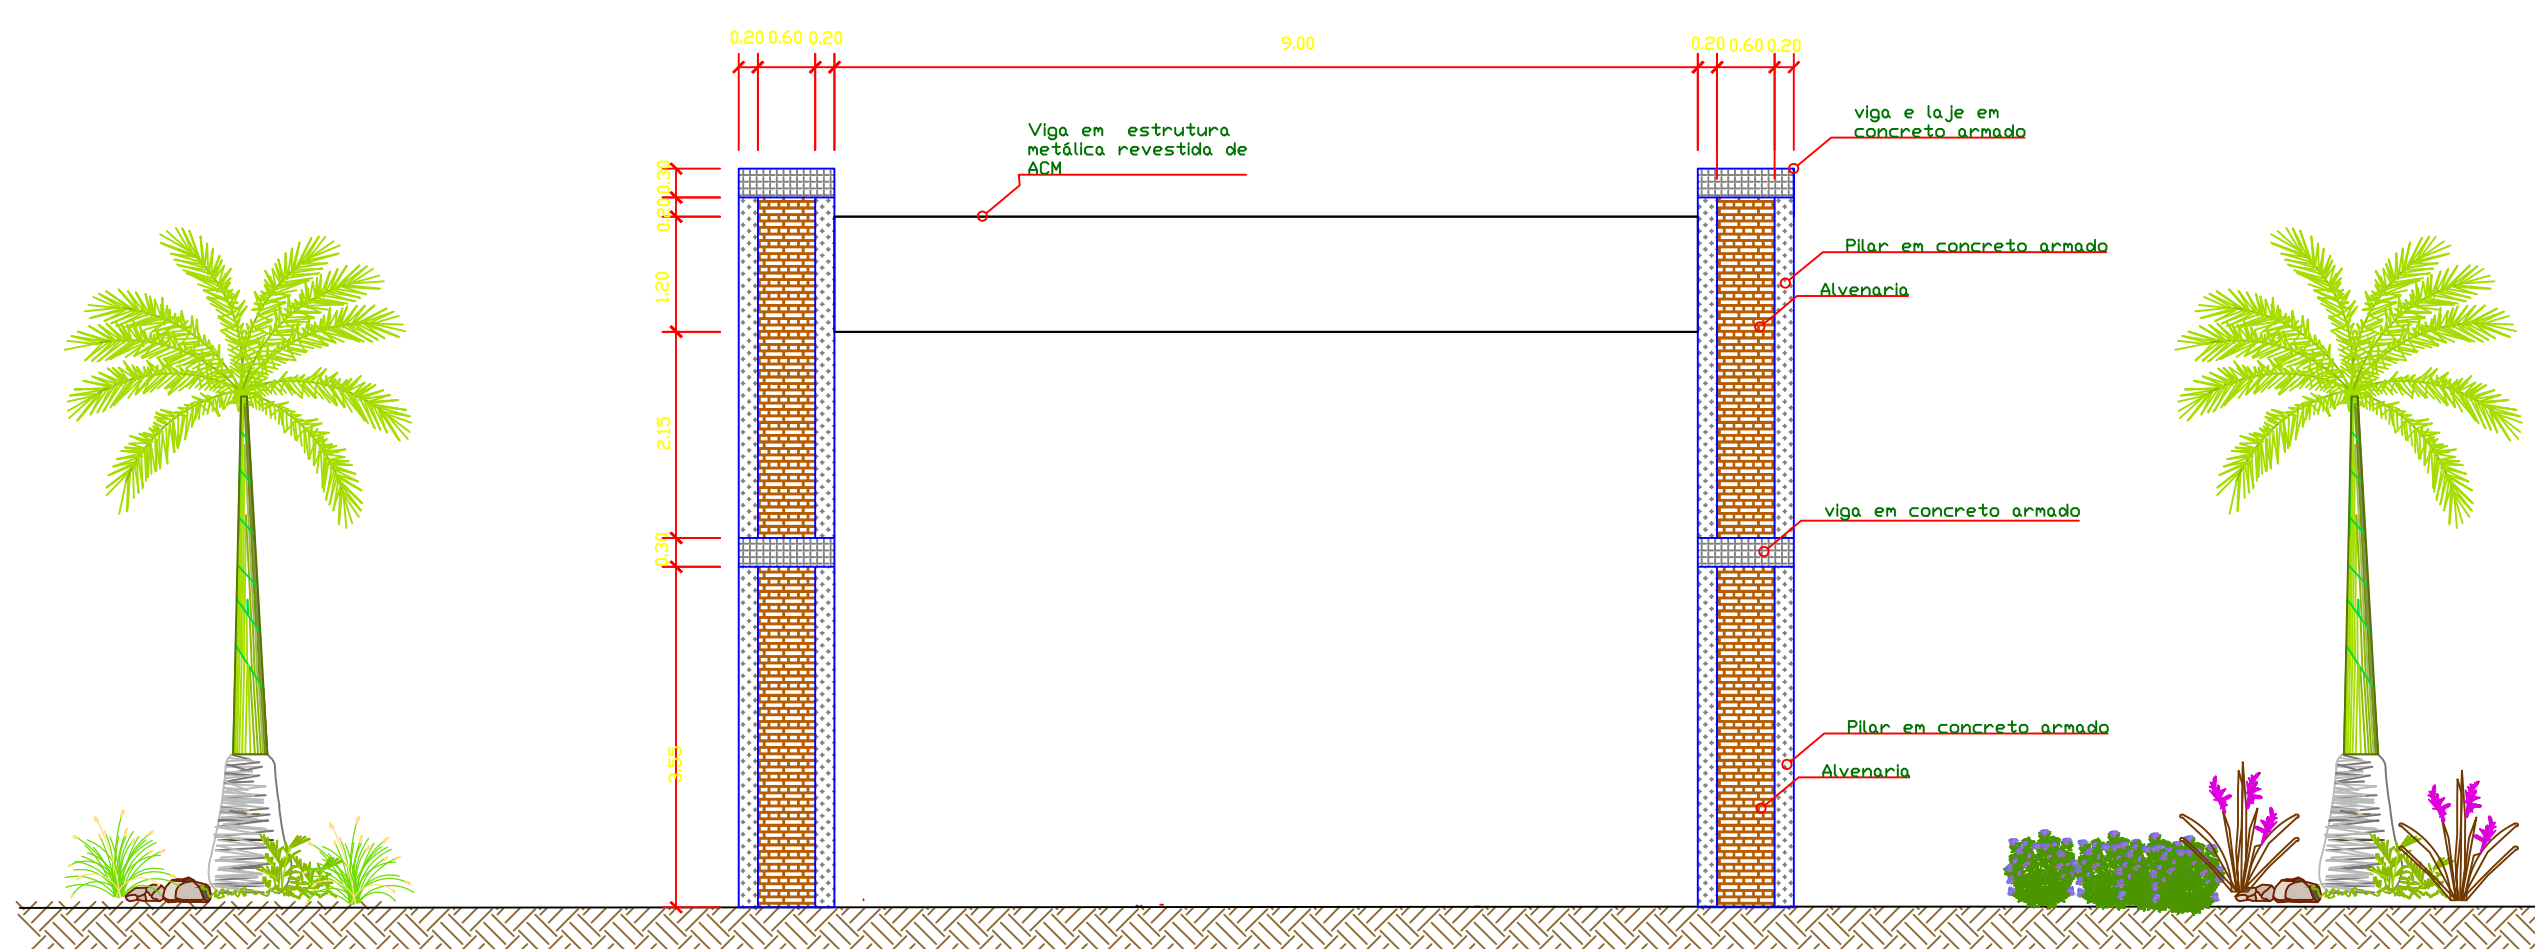


Corte BB
esc. 1:100

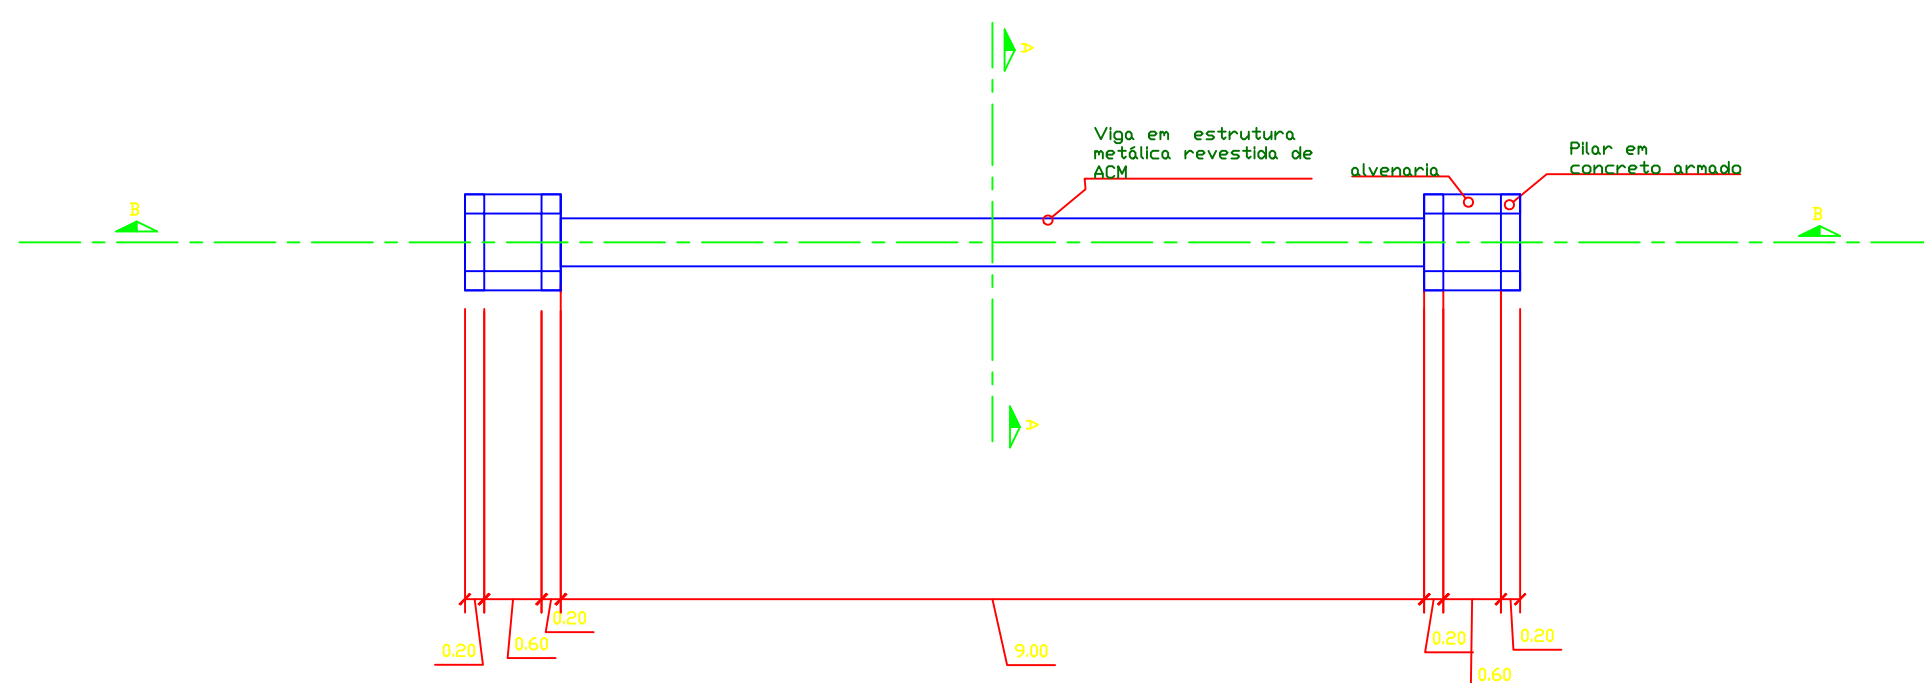


Planta baixa
esc. 1:100

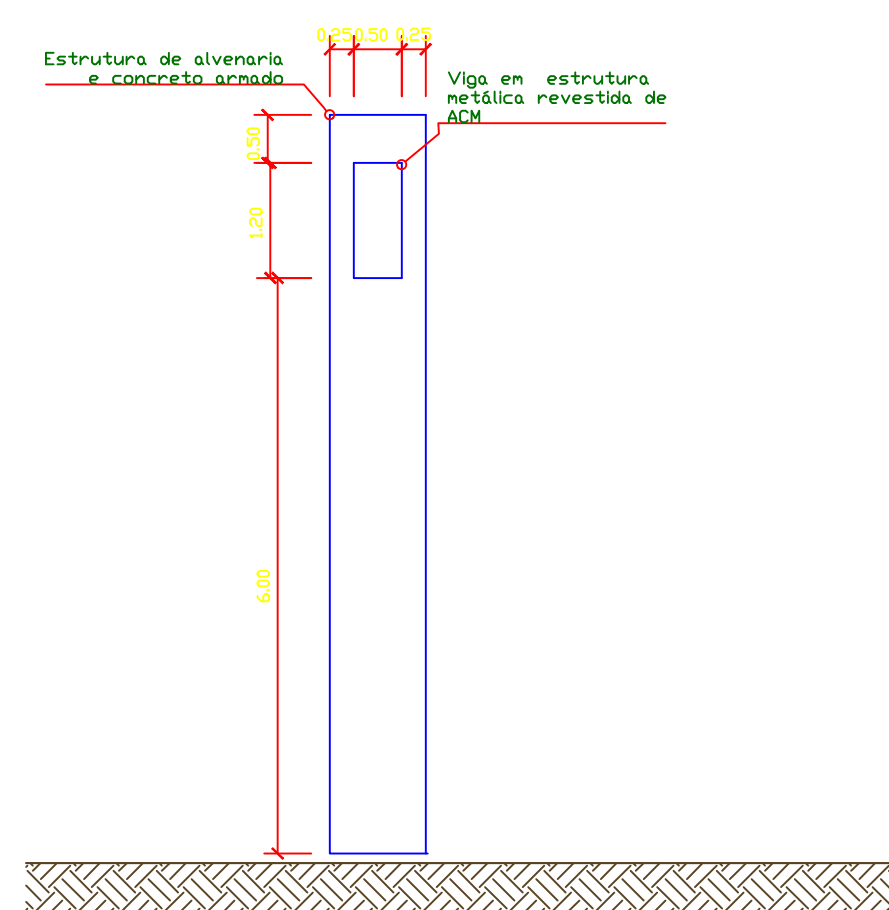

Corte AA
esc. 1:100

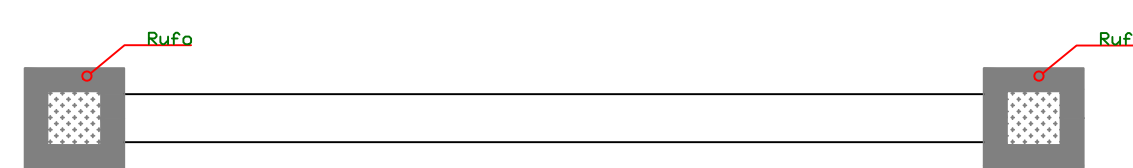

Cobertura
esc. 1:100

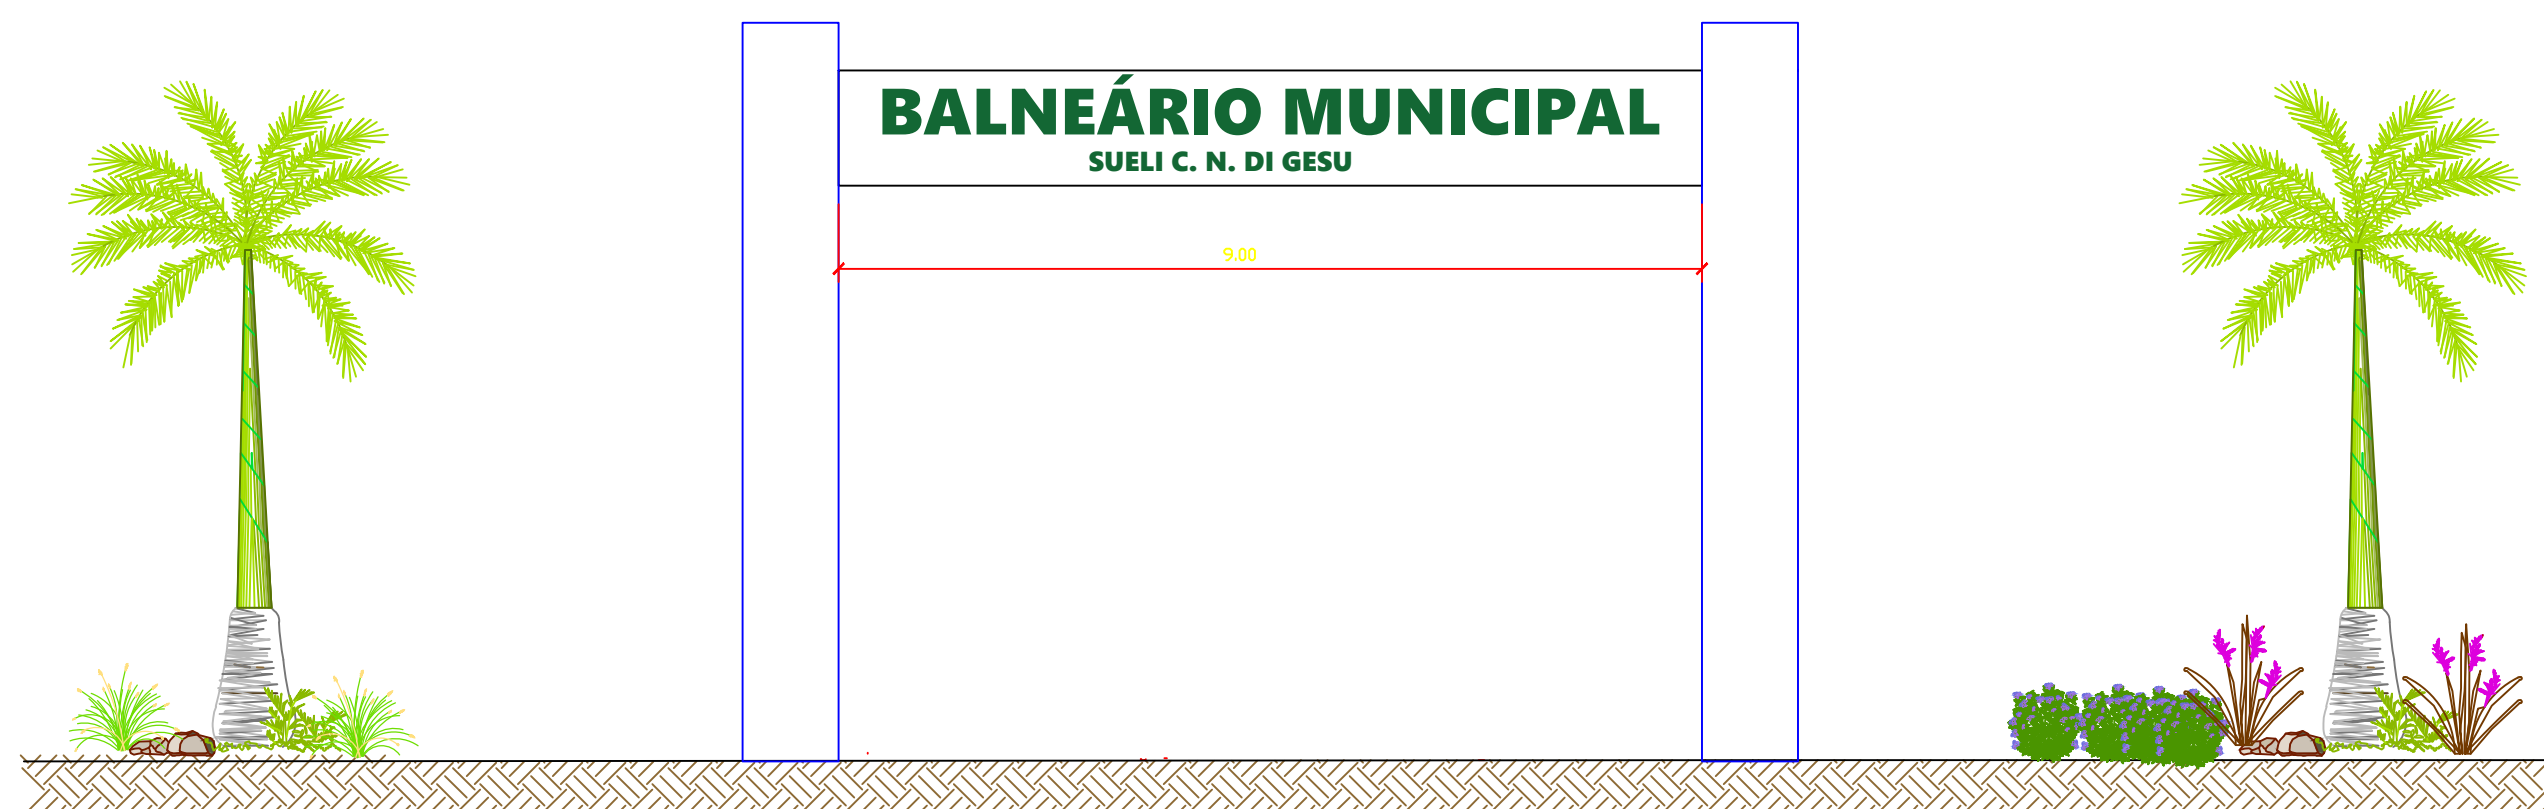

Projeto de Implantação

Projeto:
CONSTRUÇÃO de UM PORTAL

Proprietário:
MUNICÍPIO de TEODORO SAMPAIO

Endereço:
AV. CUIABÁ – Praça Antônio Evangelista da Silva nº 1.544 – CENTRO

Local:
ESTRADA da VARJÃO

Bairro:
RURAL

Cidade:
TEODORO SAMPAIO – SP

SITUAÇÃO SEM ESCALA

Declaro que a aprovação deste projeto não implica no reconhecimento por parte da Prefeitura no direito de propriedade do terreno.

Prefeito Municipal
Jandira Sampaio Cavichini Gutierrez

ÁREAS :

Responsável Técnico:
Rafaela Gonçalves dos Santos
CREA/SP: 560.860.016-3