




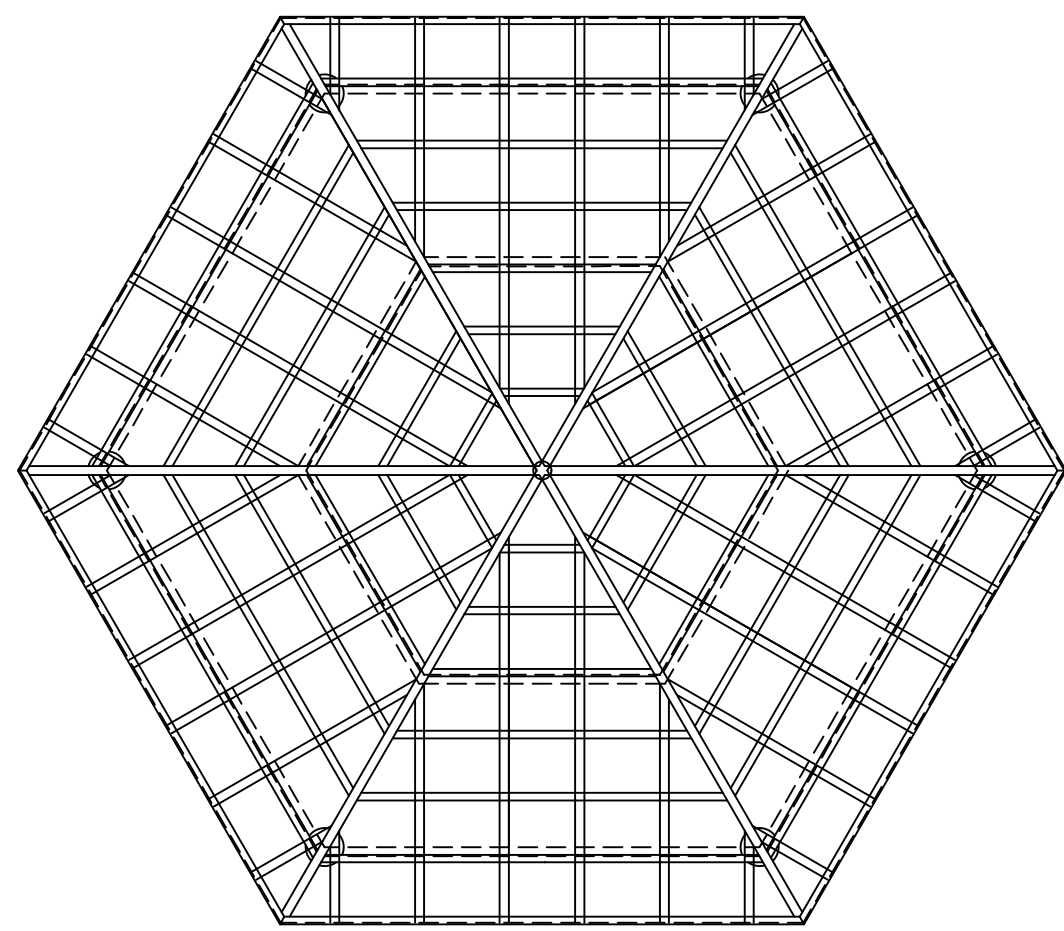


ESTRUTURA
Esc. 1:50

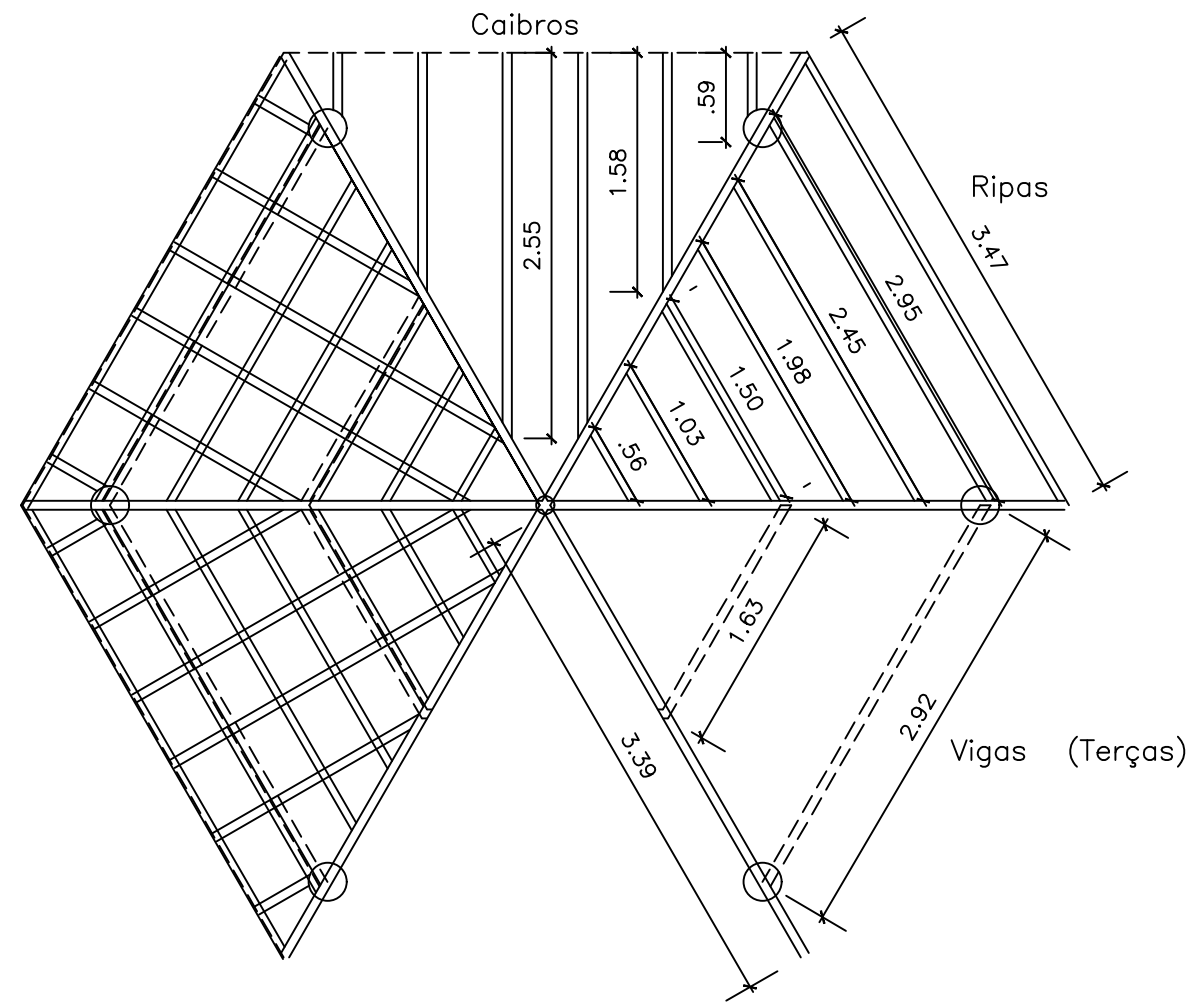

ESTRUTURA DIMENSIONADA
Esc. 1:50

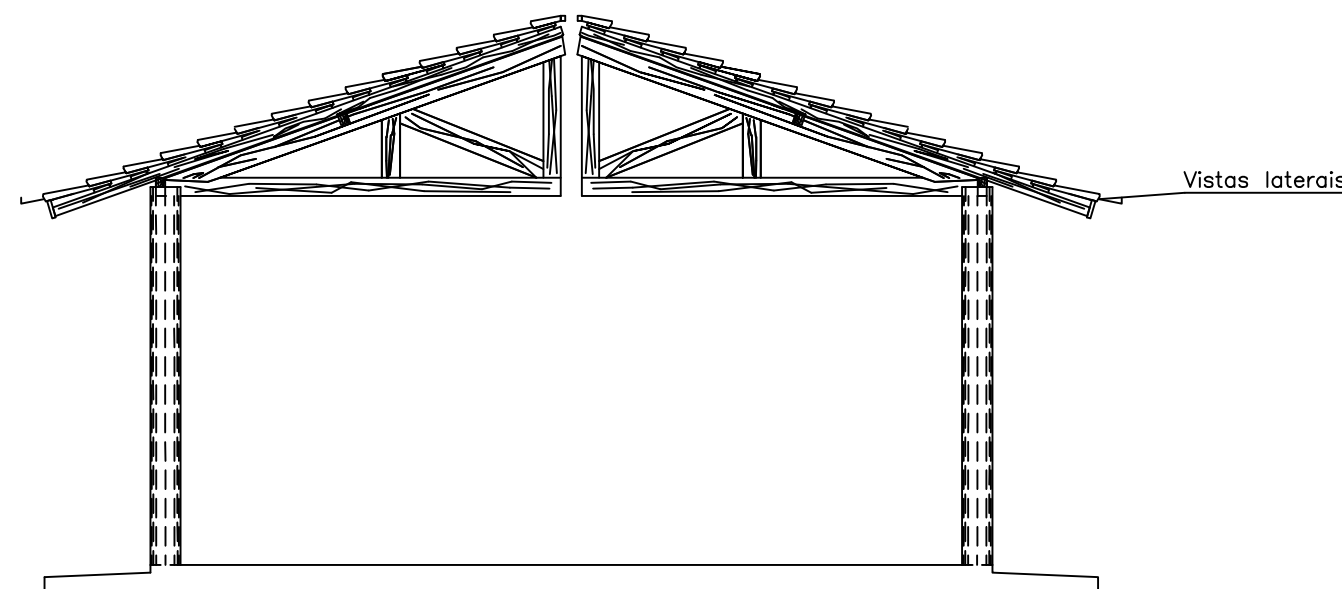


VISTA das 1/2 TESOURAS
Esc. 1:50

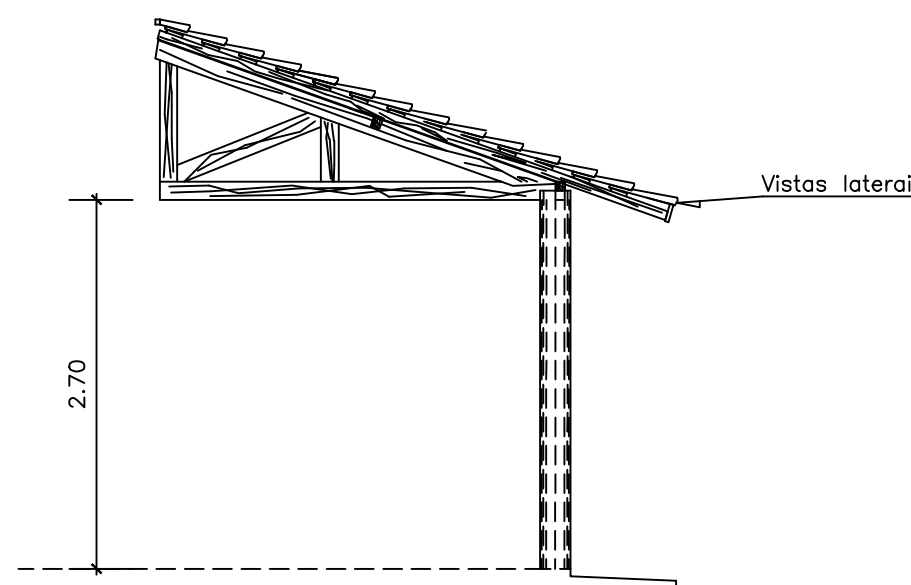


1/2 TESOURA (04 unidades)
Esc. 1:50

NOTAS:


- *Instalar mais um ponto de iluminação
- *Instalar mais duas tomadas
- *Instalar ganchos para rede
- *Troca de telhas quebradas
- *Limpeza dos telhas e impermeabilização do telhado
- *Troca de torneiro e pia
- *Reforma parte hidráulica/ esgoto
- *Pintura geral (alvenaria, banco (verniz), mesa (verniz), piso, estrutura do telhado (verniz), pilares de eucalipto, churrasqueira)
- *Consertar rachaduras e trincos do piso, bancos, mesa, churrasqueira, calçamento)
- *Revitalização da guarita do salva-vidas
- *Pintura e limpeza da caixa d'água
- *Instalação de chuveirão

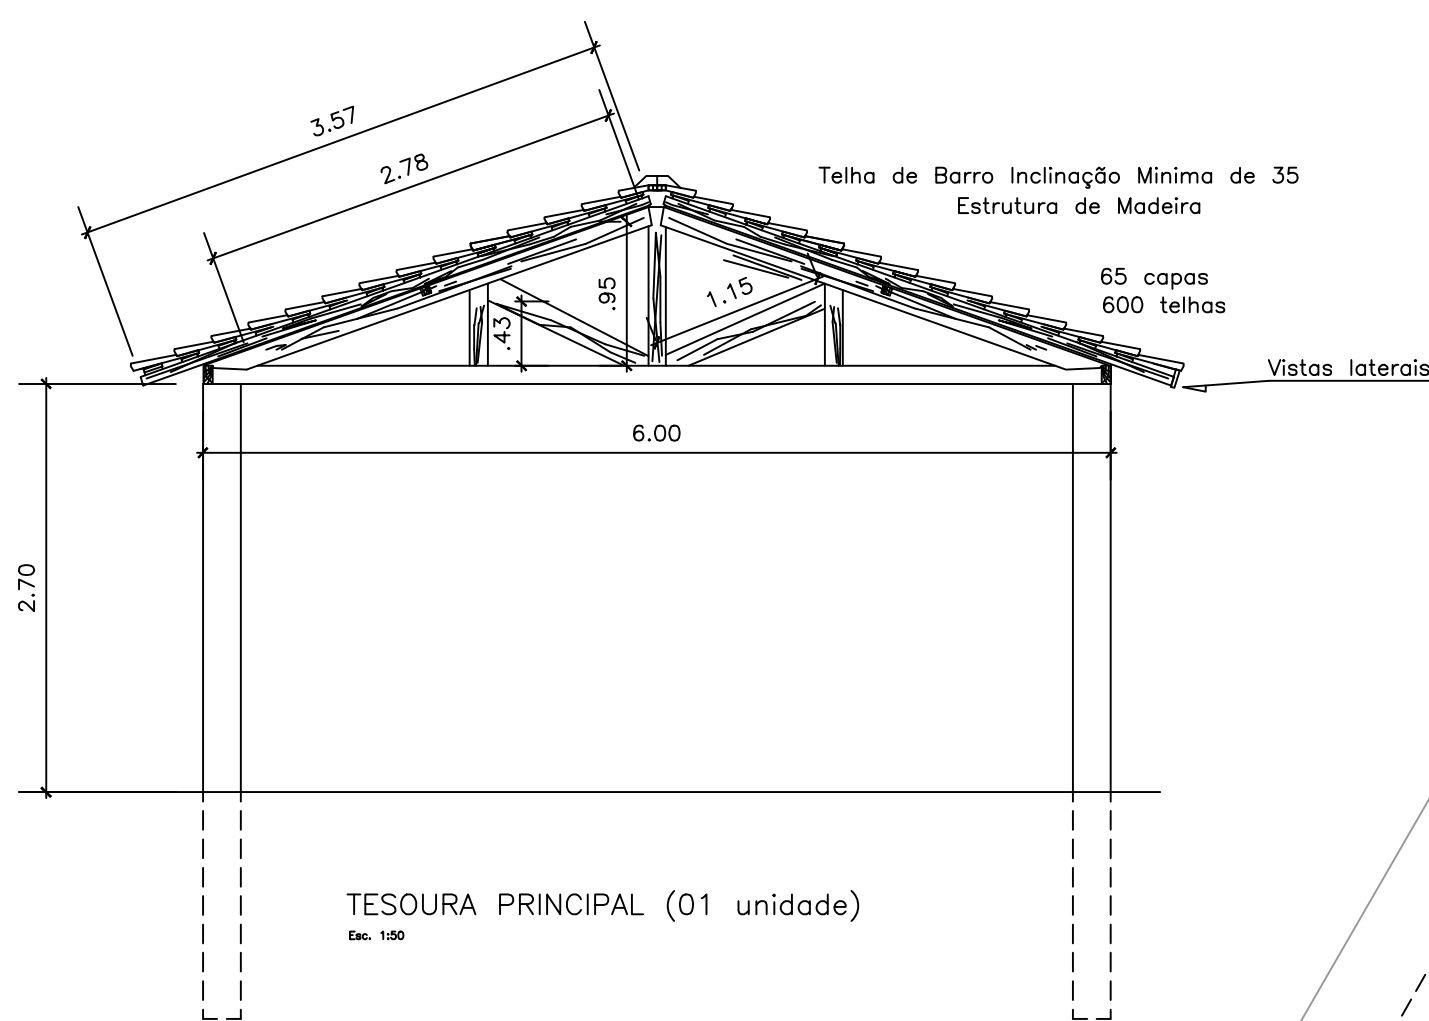


TESOURA PRINCIPAL (01 unidade)
Esc. 1:50

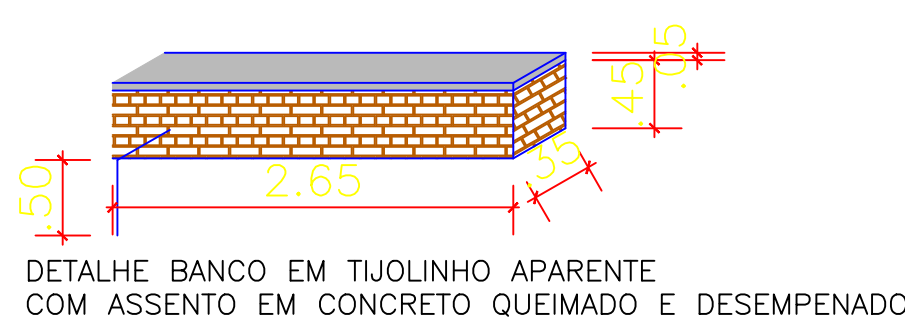


DETALHE BANCO EM TIJOLINHO APARENTE
COM ASSENTO EM CONCRETO QUEIMADO E DESEMPENADO

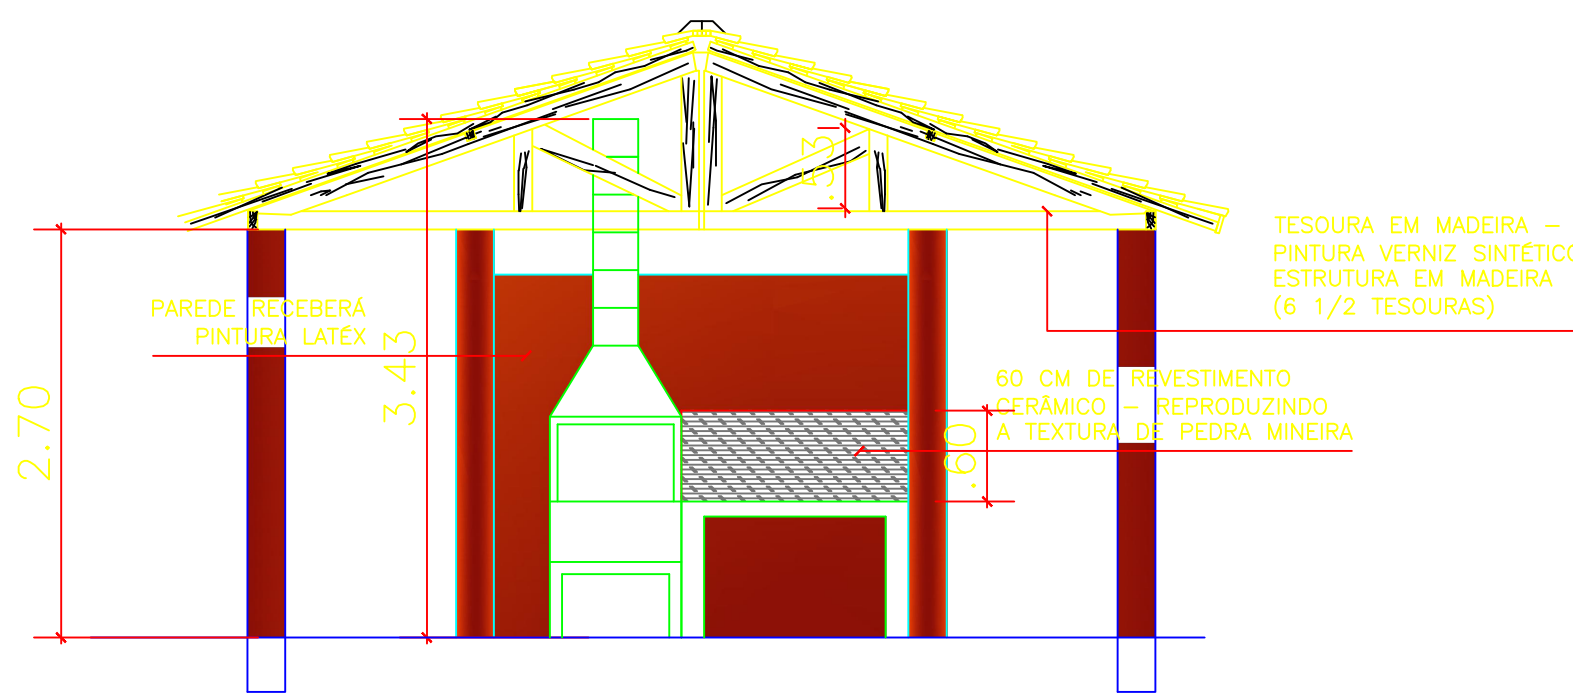

ELEVAÇÃO FRONTAL
Esc. 1:50

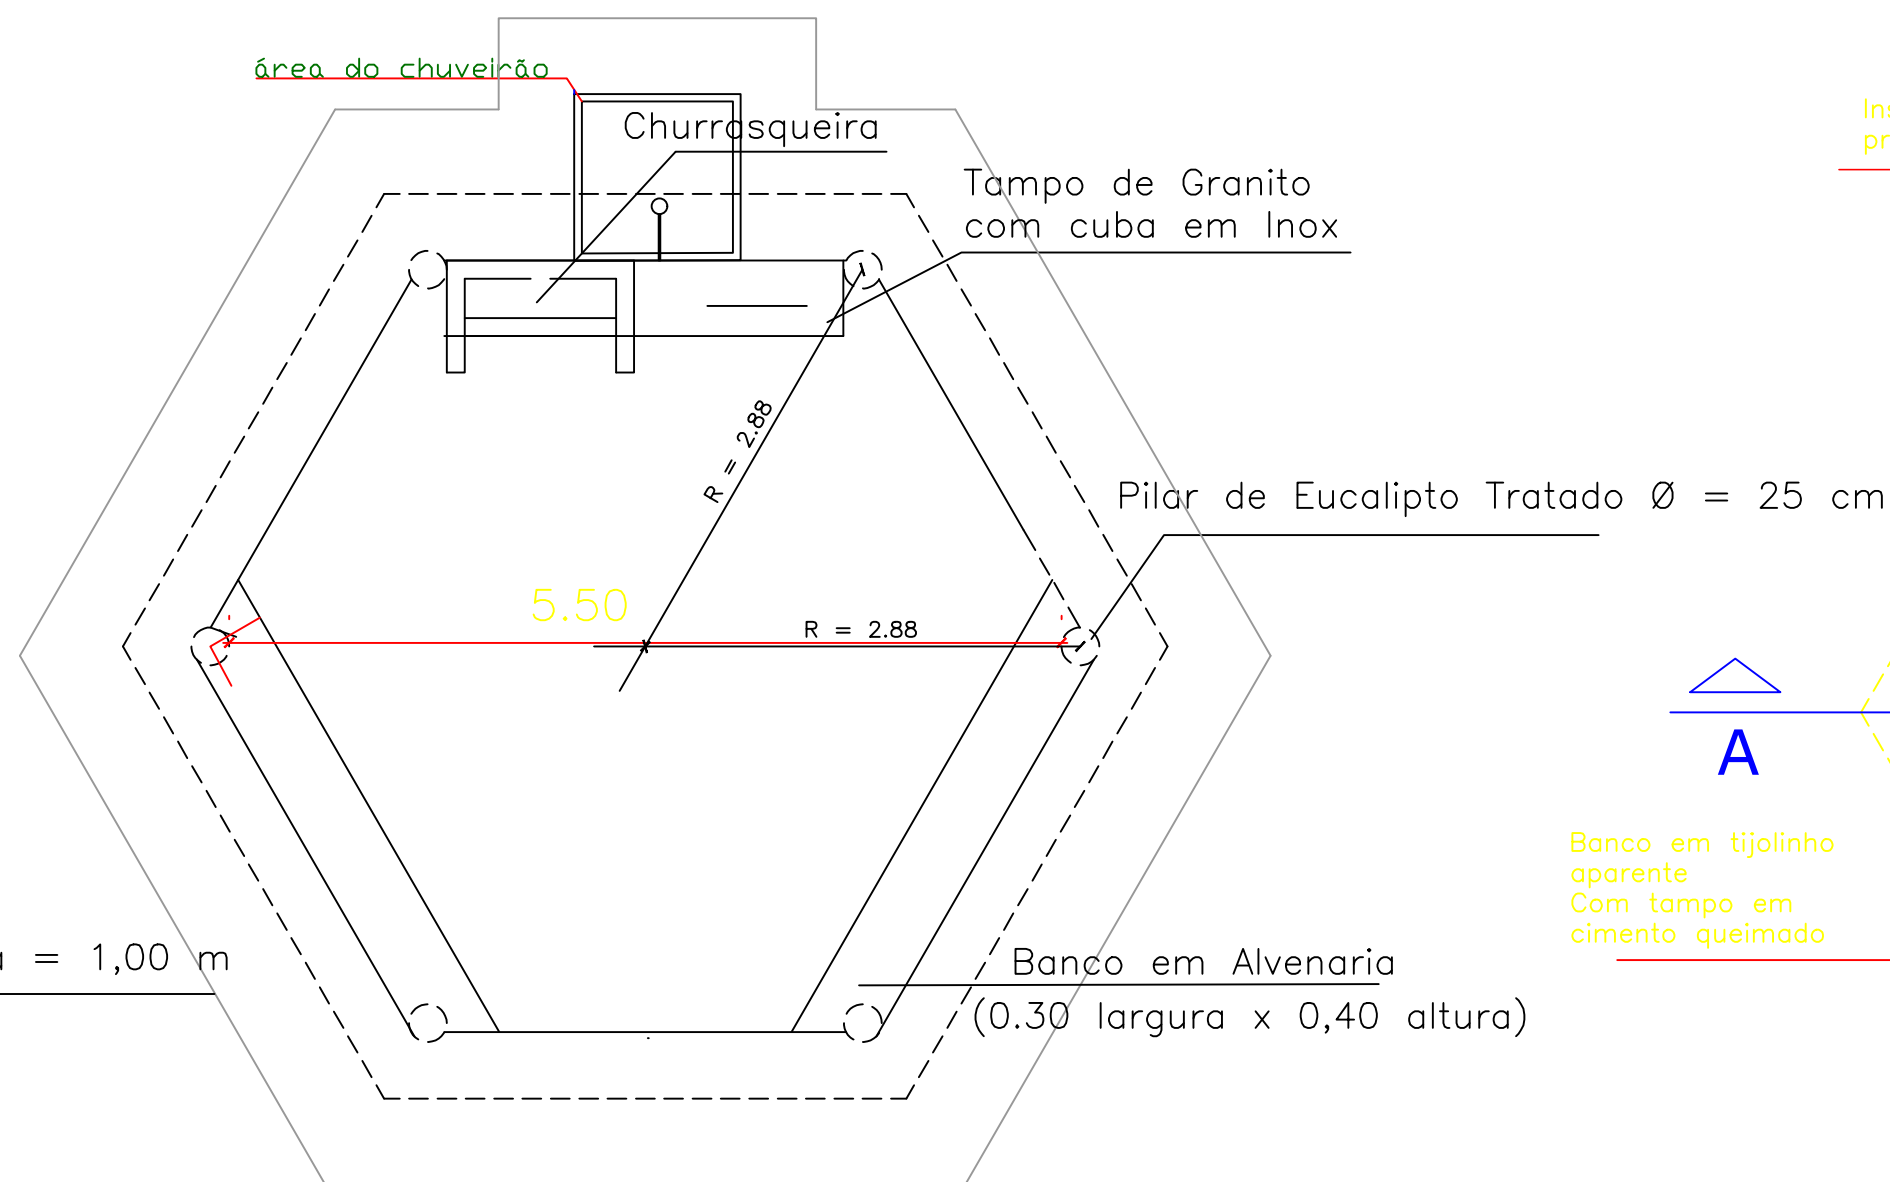

PLANTA BAIXA
Esc. 1:50

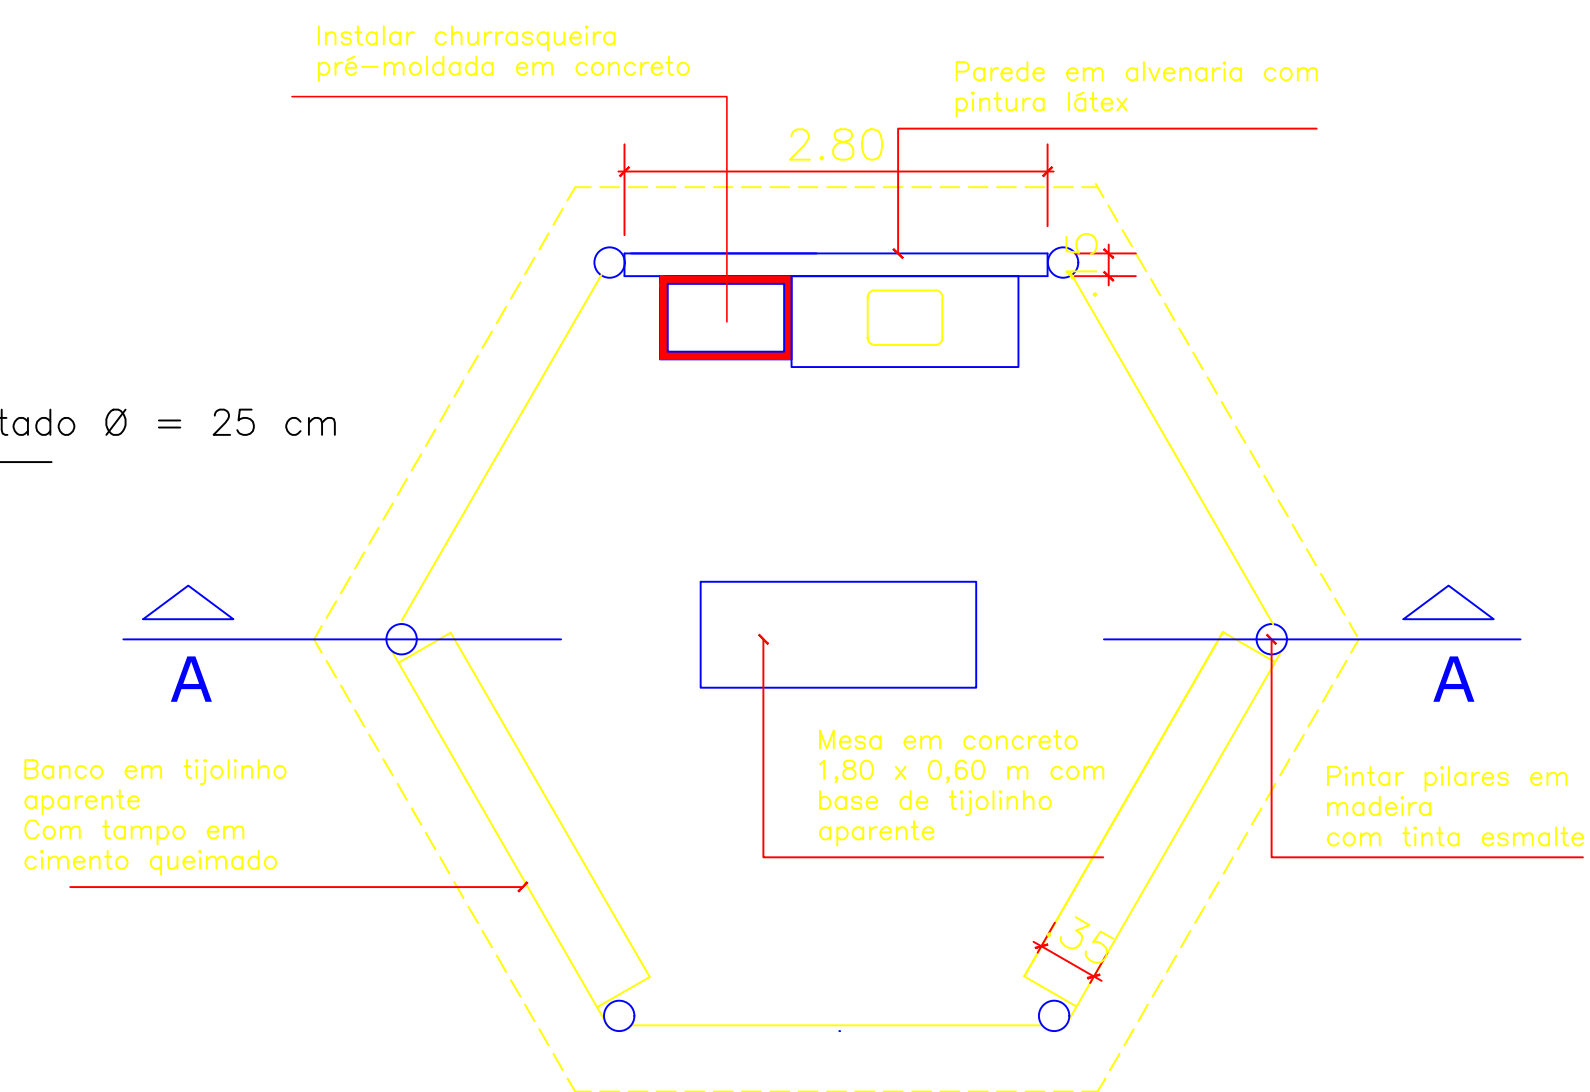

PLANTA BAIXA
Esc. 1:50

Projeto de Quiosque

Projeto:
REFORMA DE OITO
QUIOSQUES COM ESTRUTURA DE MADEIRA
Local:
Sítio São Luiz - Bairro Varjão - Balneário Municipal
Bairro:
RURAL
Cidade:
TEODORO SAMPAIO - SP

SITUAÇÃO SEM ESCALA

Ver Proj. de Implantação

Declaro que a aprovação deste projeto não implica no reconhecimento por parte da Prefeitura no direito de propriedade do terreno.

Prefeito Municipal
Jandira Sampaio Cavallini Dutierrez

ÁREAS :

ÁREA QUIOSQUES: 31,00 m²

Responsável Técnico
NATÁLIA GONÇALVES DOS SANTOS
Eng. Civil
CREA-SP 508.860.018-3