




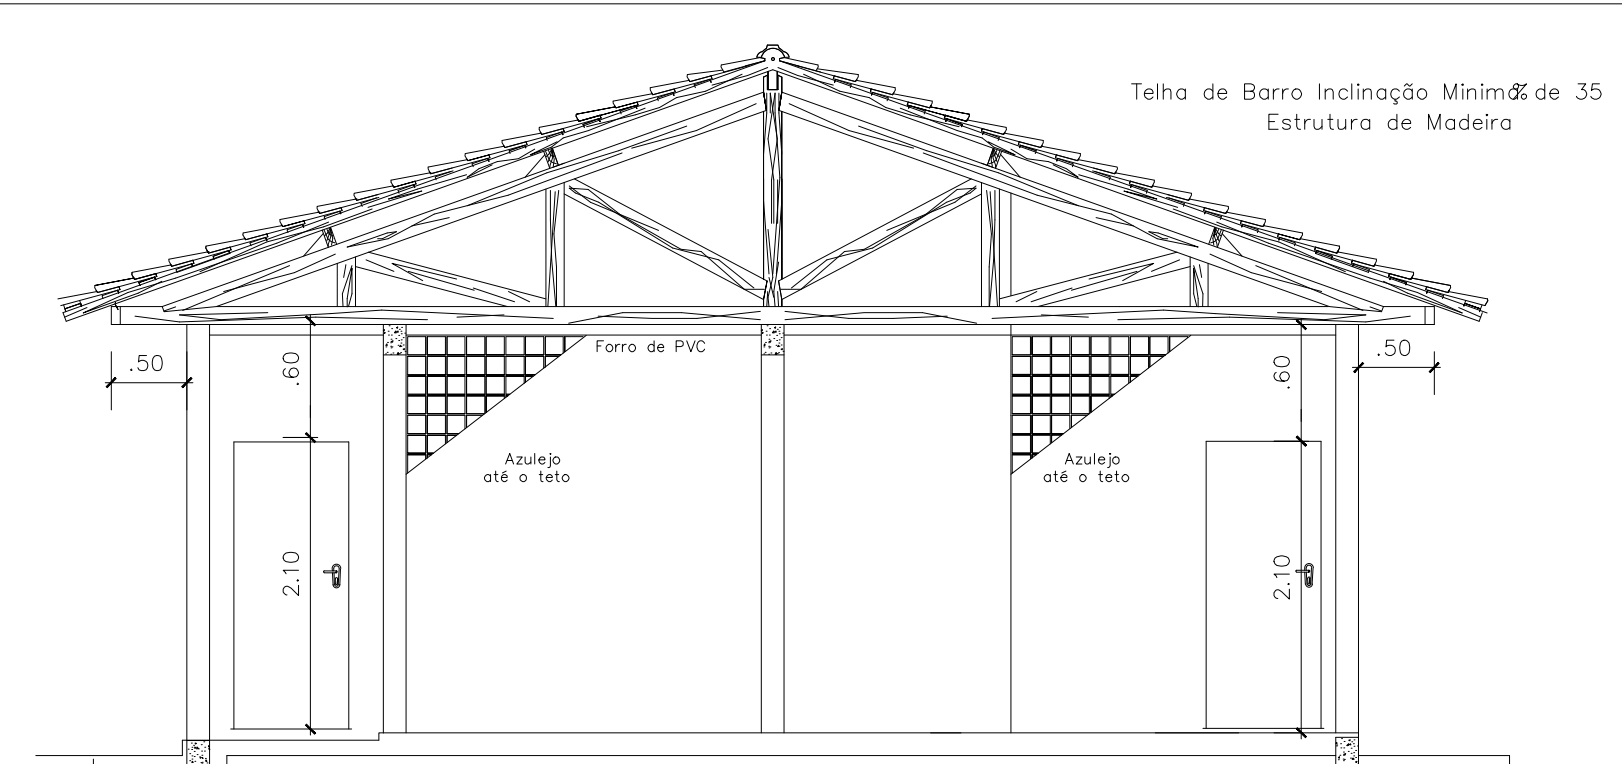


CORTE AA  
Esc. 1:50

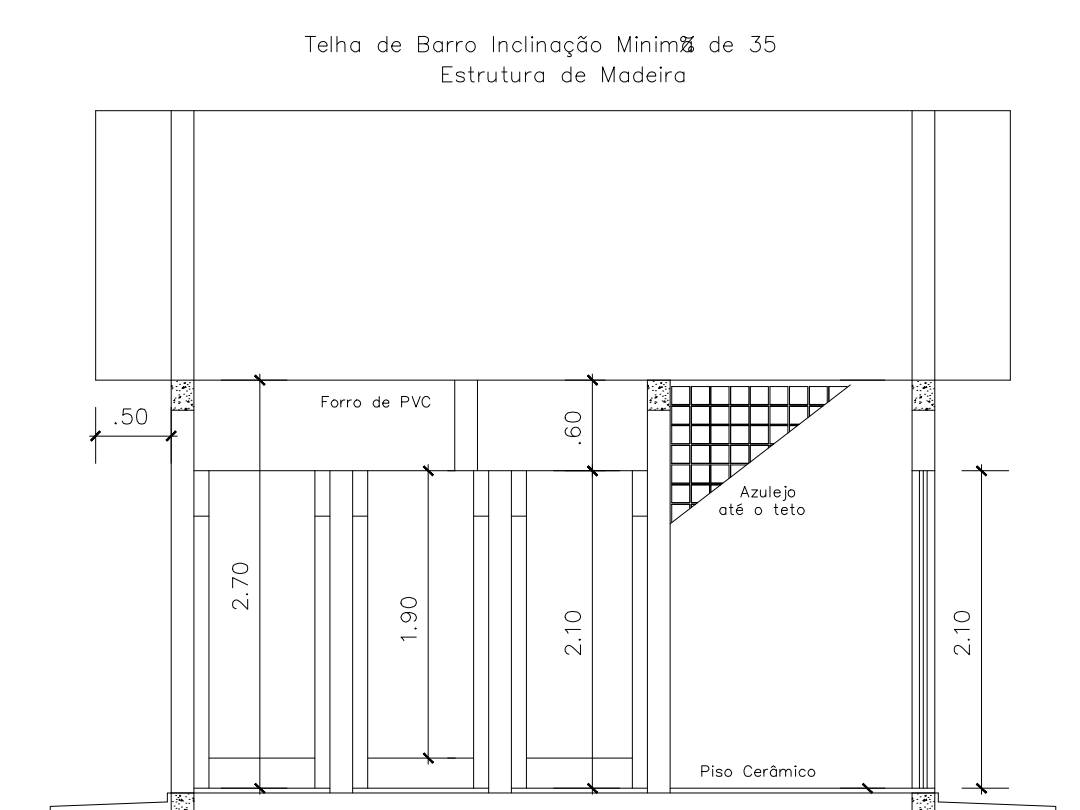

CORTE BB  
Esc. 1:50

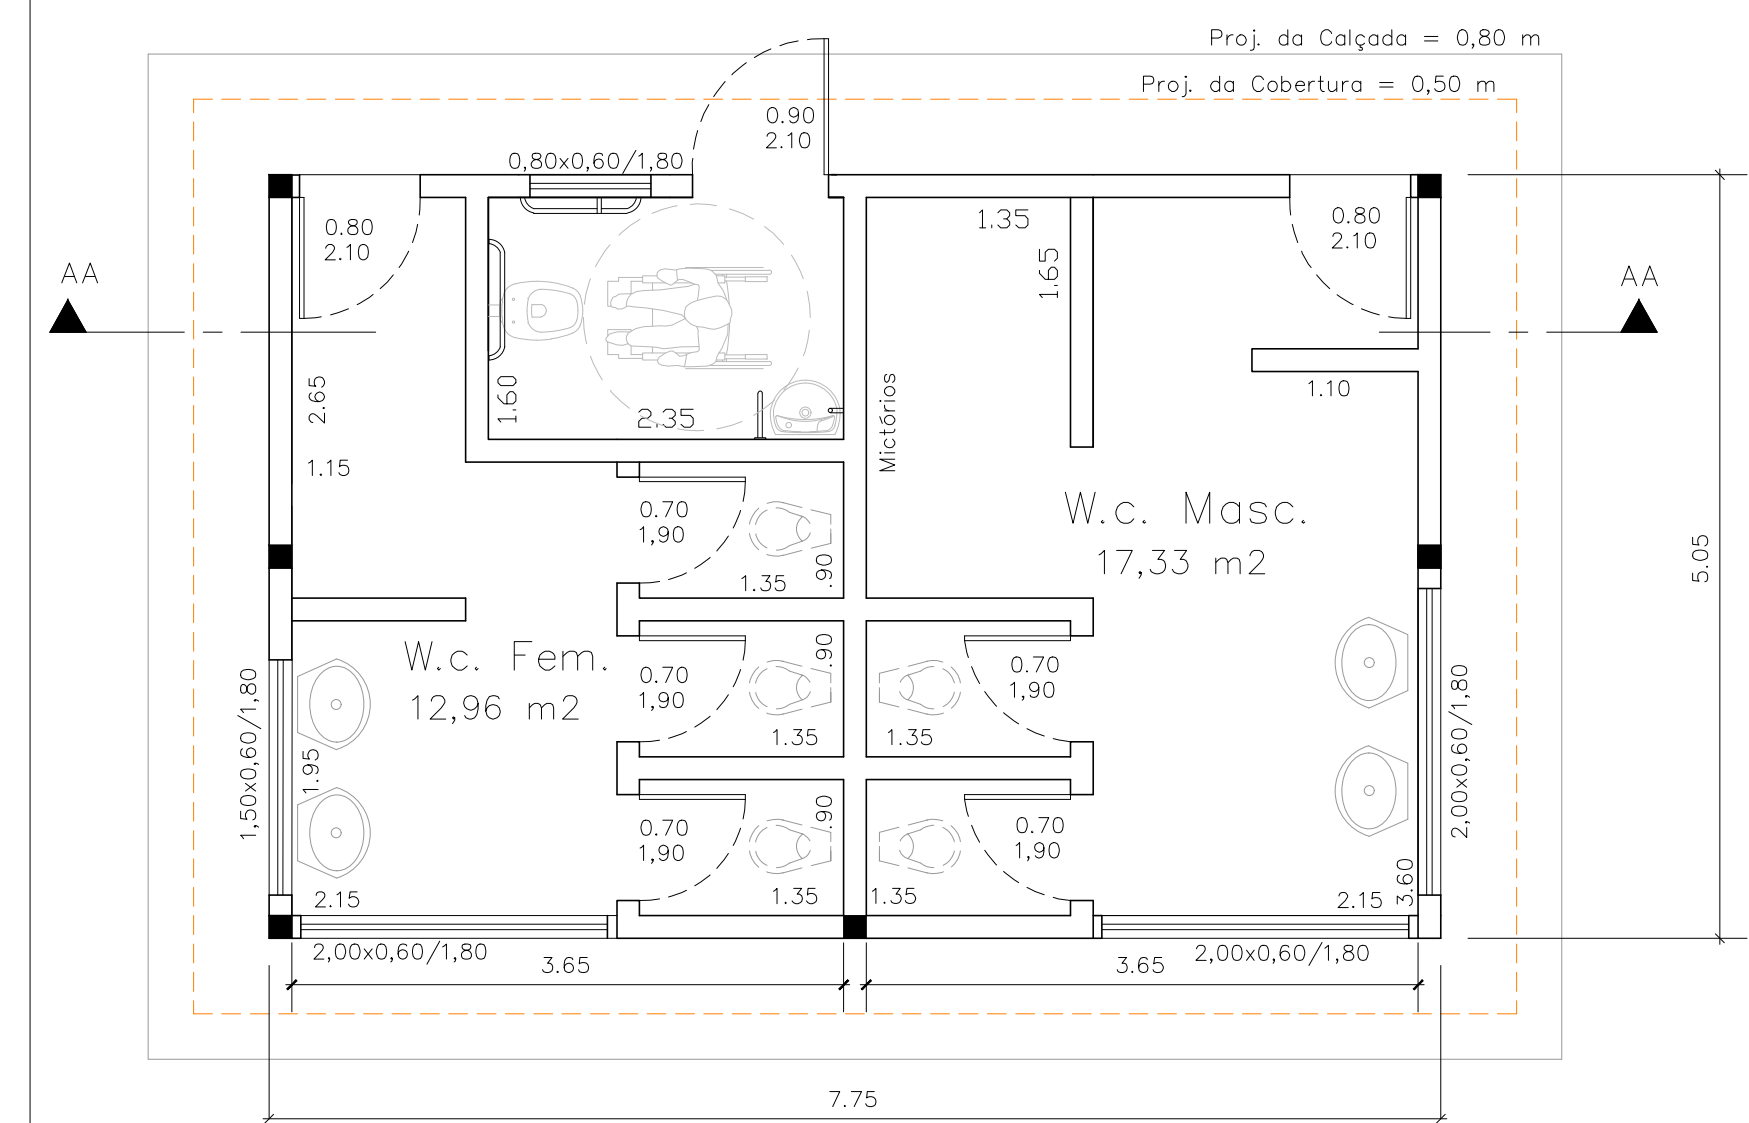

PLANTA BAIXA-SANITÁRIO  
Esc. 1:50

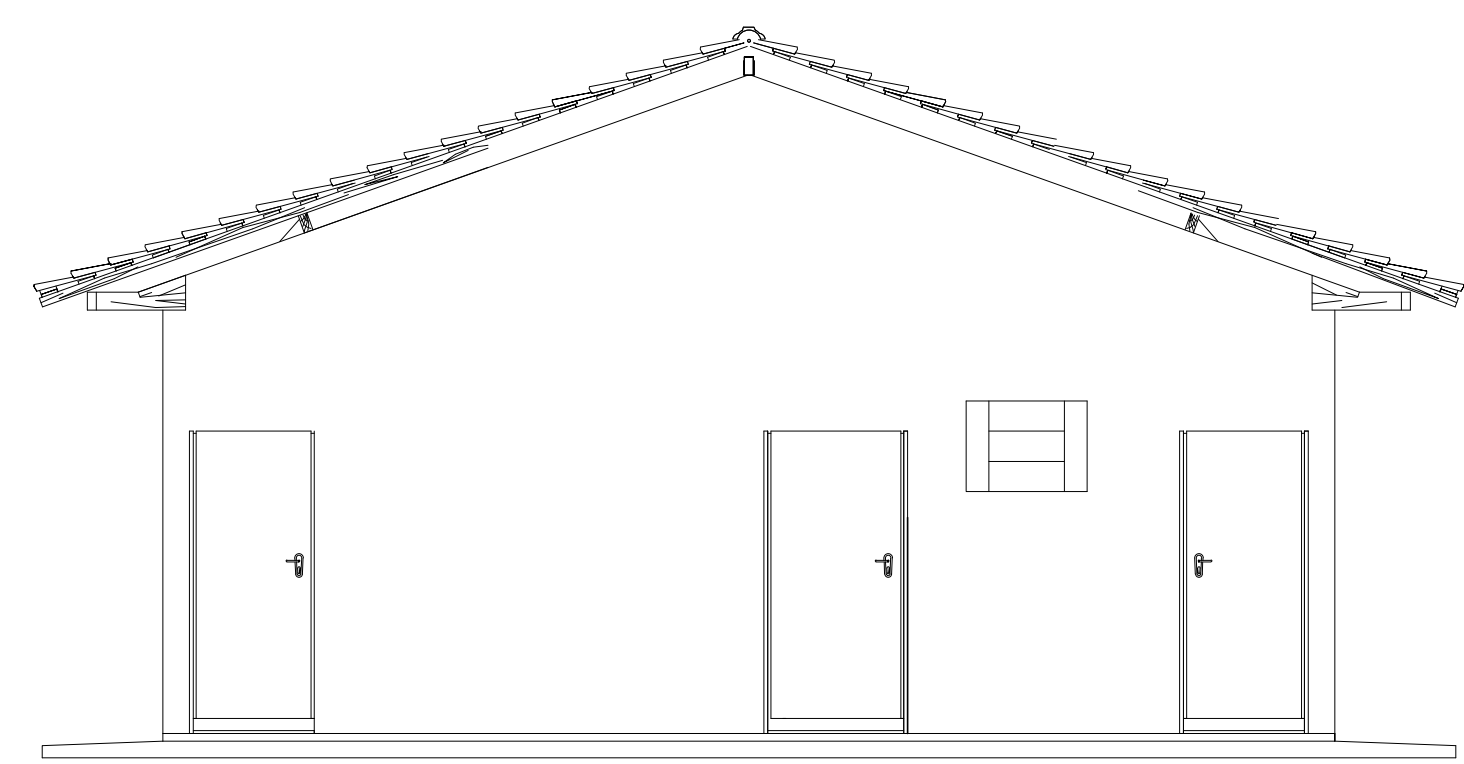

FACHADA  
Esc. 1:50

|   |   |
|---|---|
| Projeto do Sanitário   |   |
| <p>Projeto:<br/>REFORMA de DOIS SANITÁRIOS PÚBLICOS</p> <p>Local:<br/>Sítio São Luiz – Bairro Varjão – Baneário Municipal</p> <p>Bairro:<br/>RURAL</p> <p>Cidade:<br/>TEODORO SAMPAIO – SP</p> |   |
| SITUAÇÃO SEM ESCALA   | Declaro que a aprovação deste projeto não implica no reconhecimento por parte da Prefeitura no direito de propriedade do terreno.                                     |
| Ver Proj. de Implantação   | <p>Prefeito Municipal<br/>Jandira Sampaio Cavatini Gutierrez</p> <p>Responsável Técnico<br/>MARIA FERREIRA LIMA BRAGHIN<br/>Eng. Civil<br/>CREA-SP: 506.984.976-0</p> |
| ÁREAS :   | ART. N°   |