



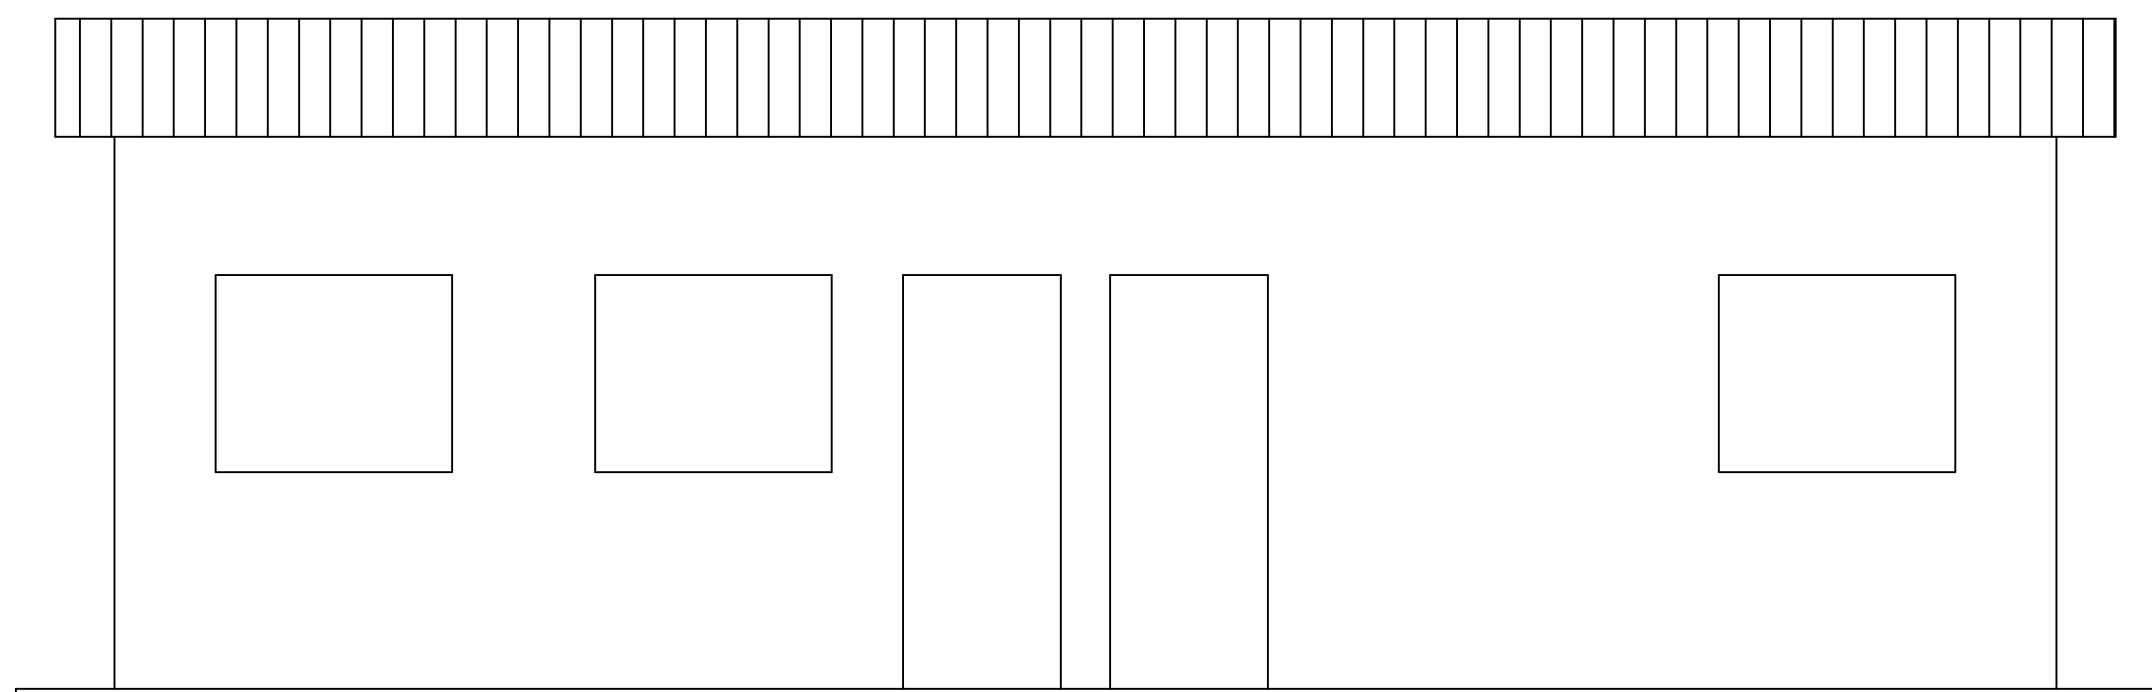


FACHADA
ESC. 1:100

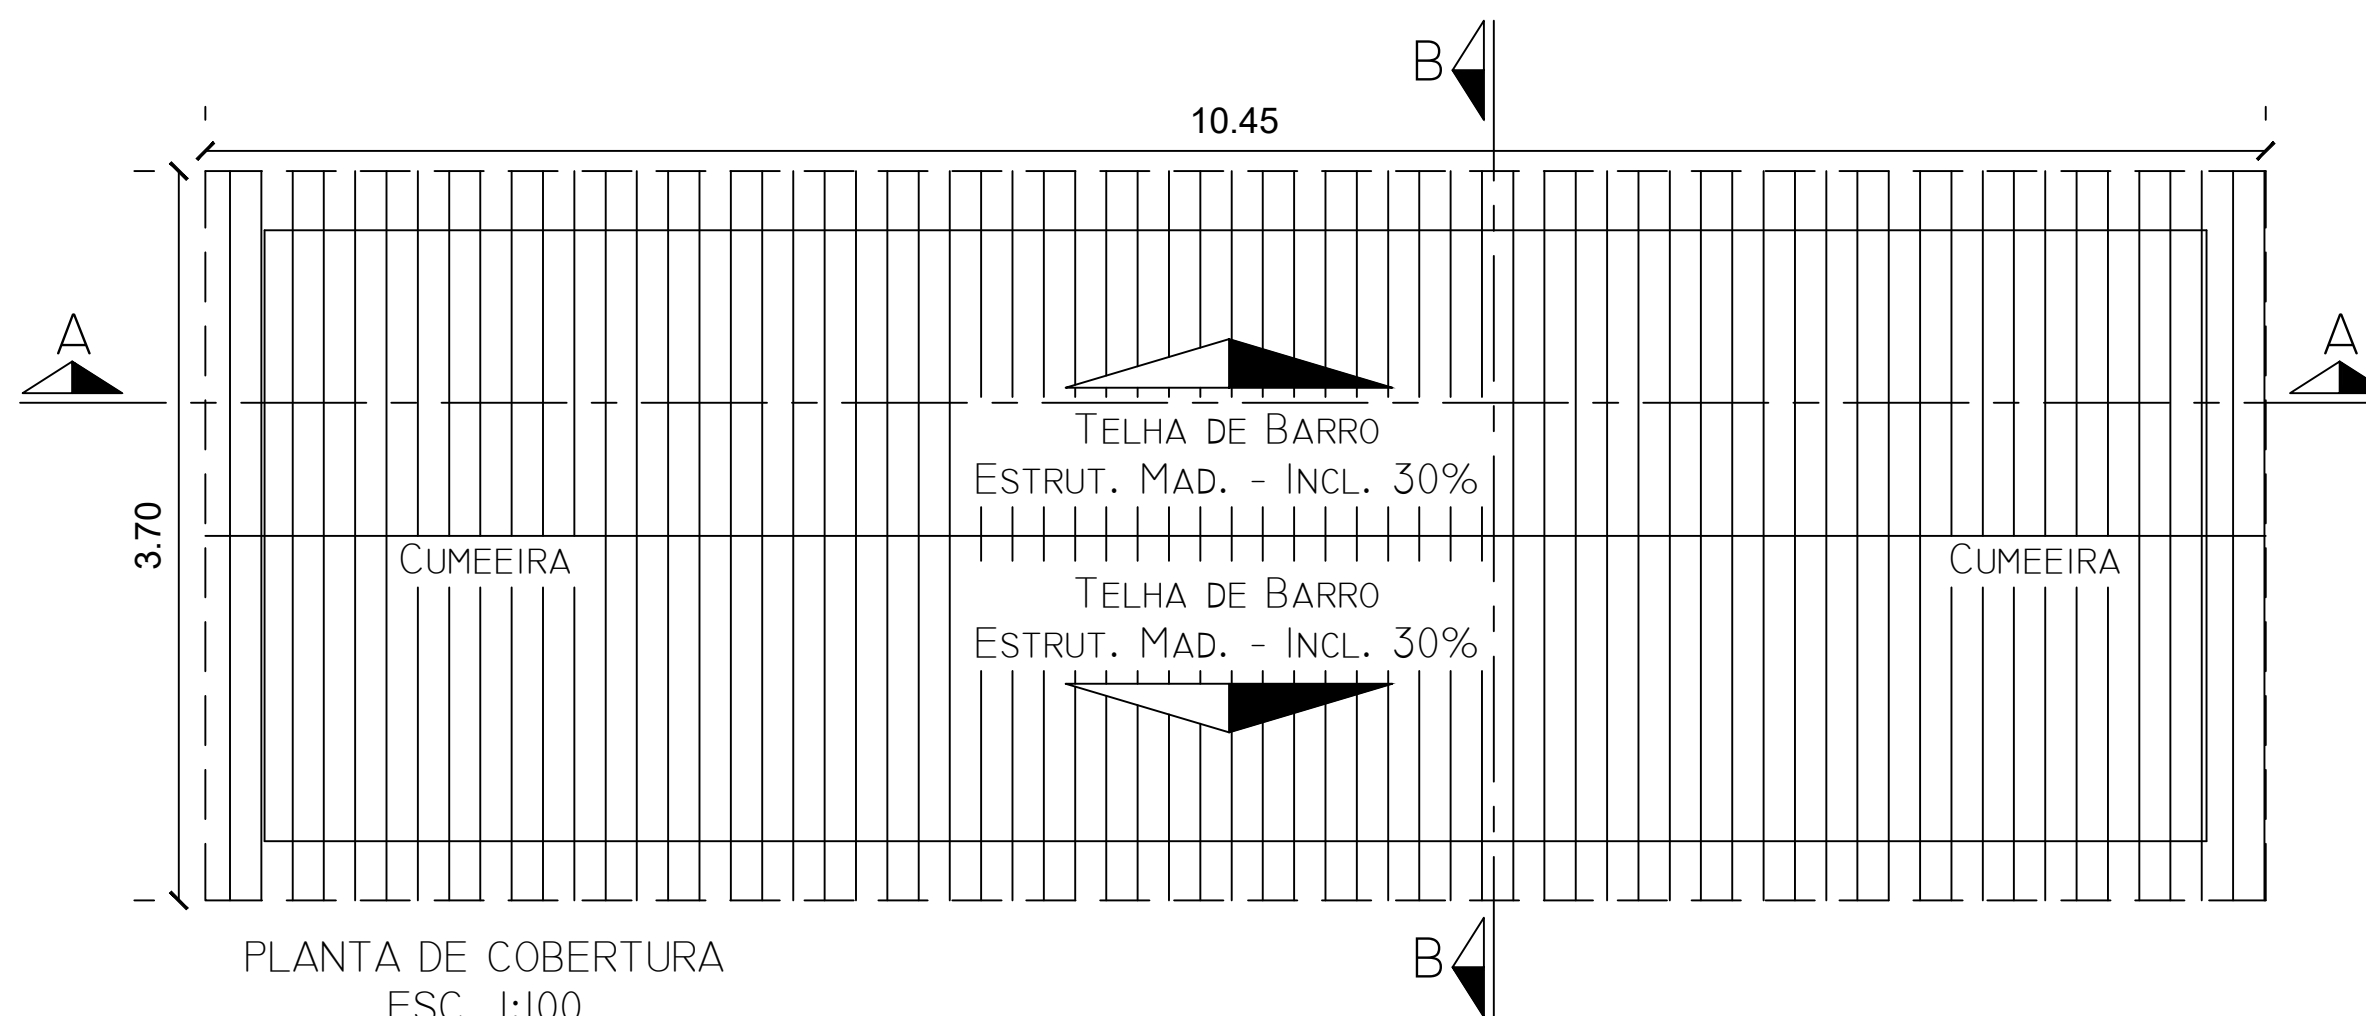


PLANTA DE COBERTURA
ESC. 1:100



CORTE AA
ESC. 1:100

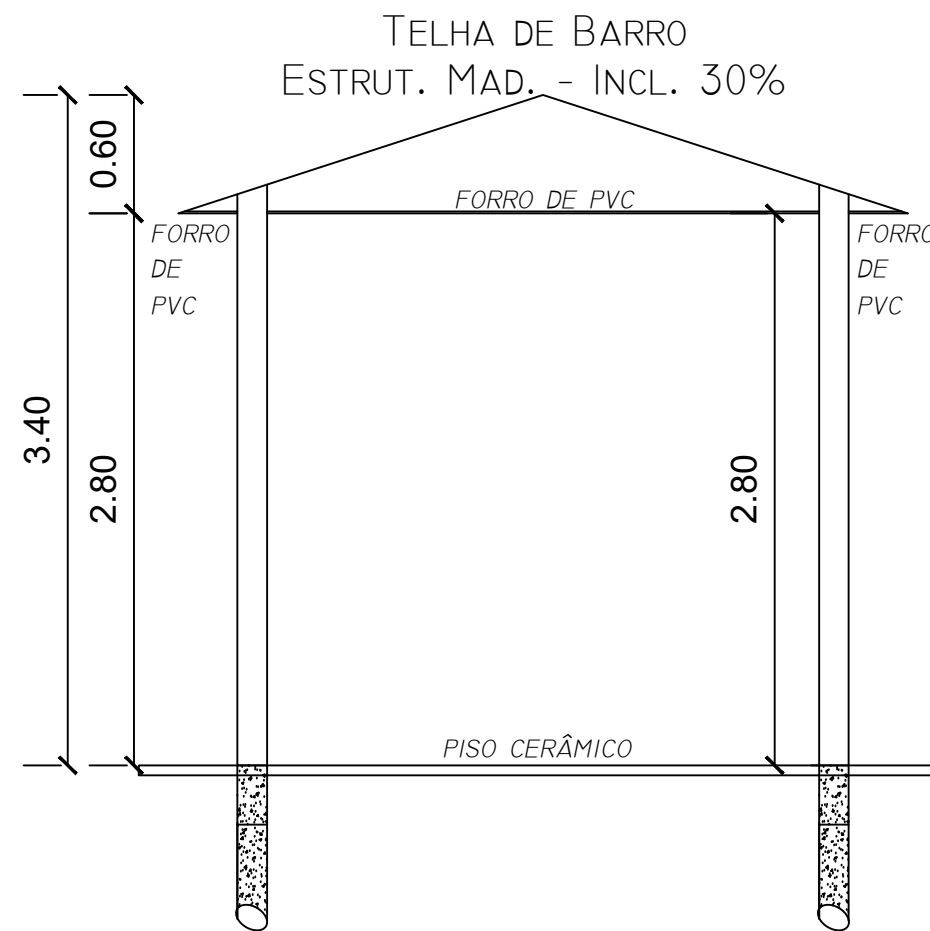

CORTE BB
ESC. 1:100

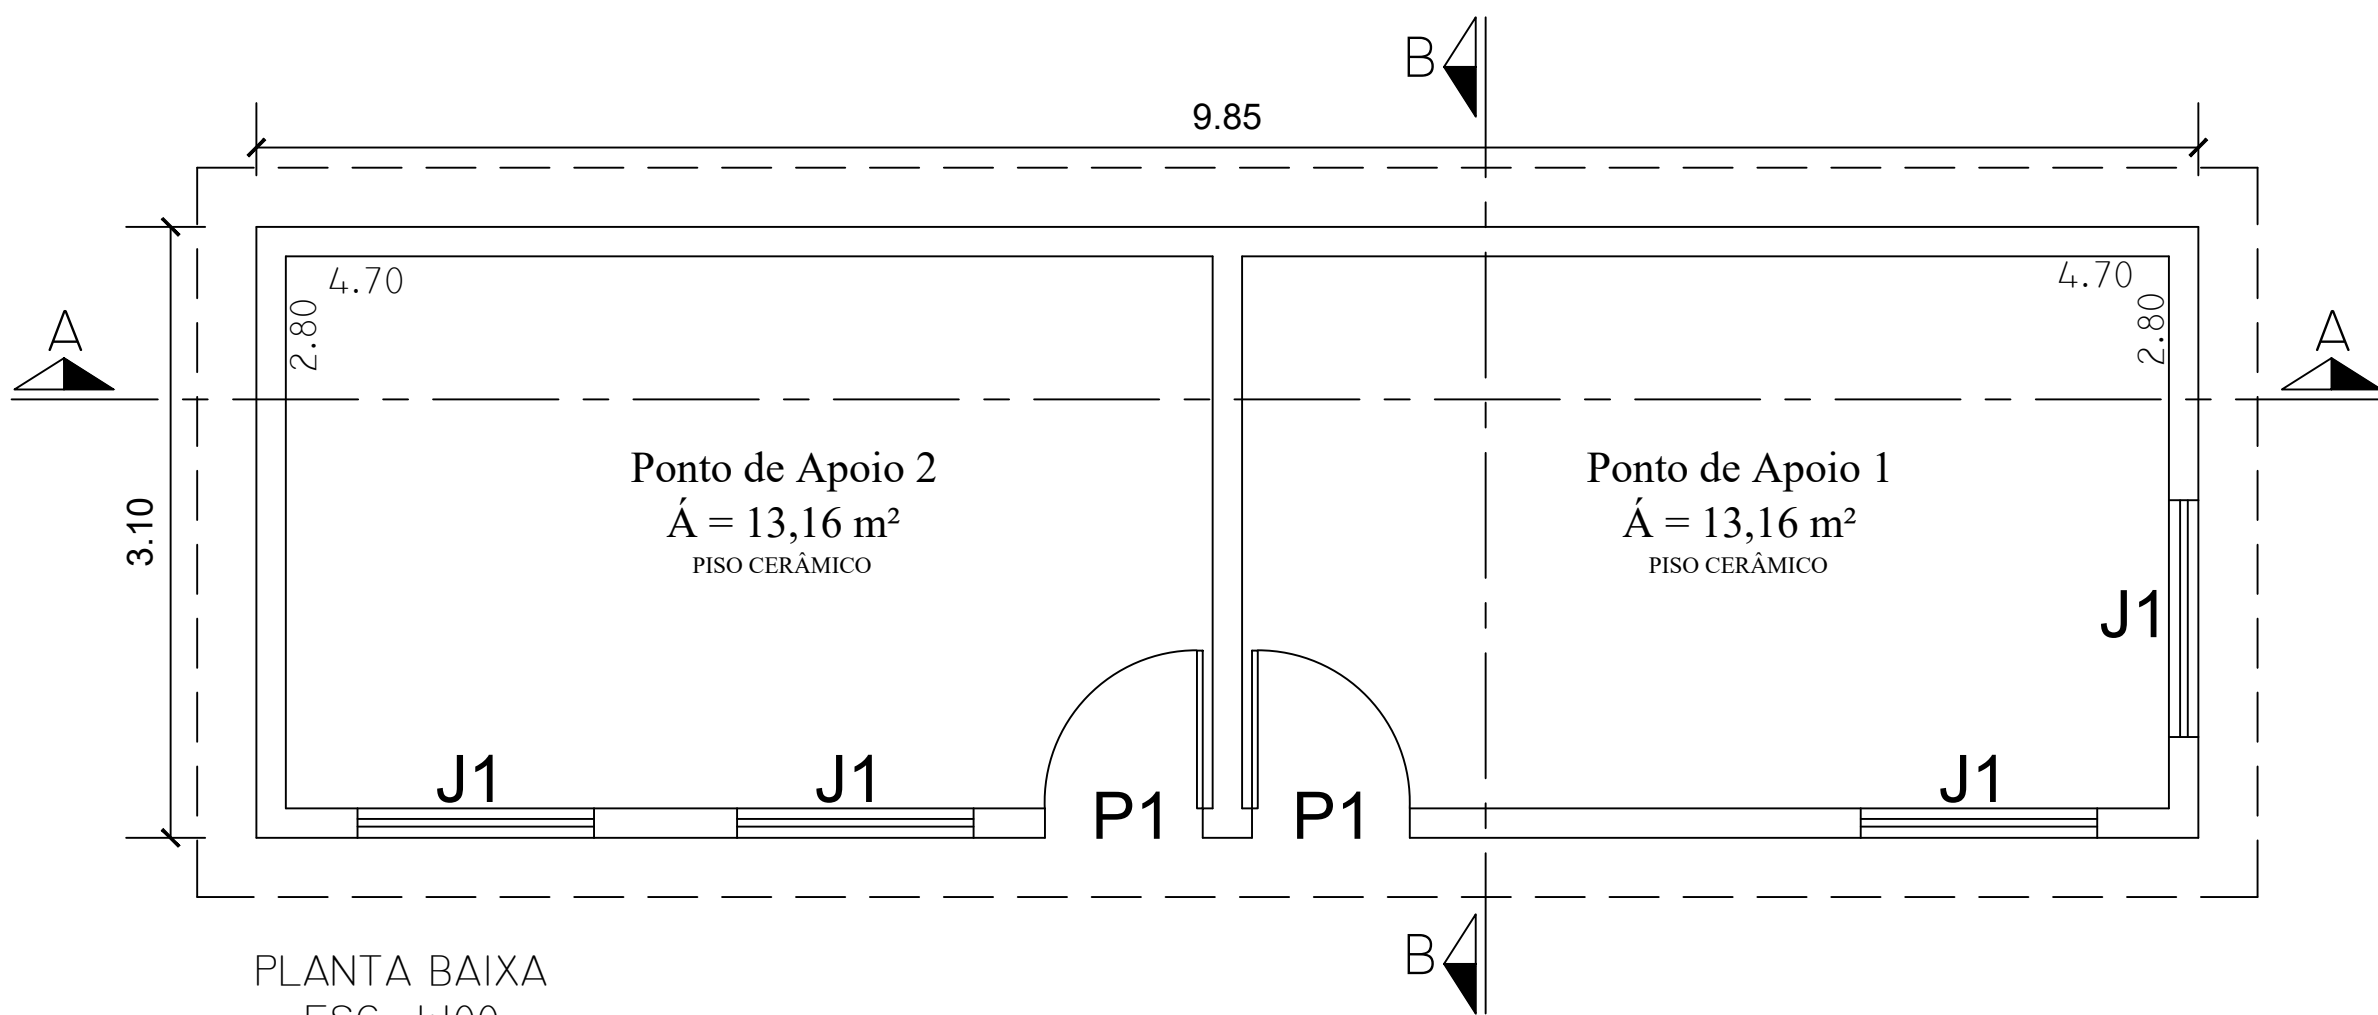

PLANTA BAIXA
ESC. 1:100

QUADRO DE ESQUADRIAS					
CÓDIGO	NOMENCLATURA	LARGURA	ALTURA	PEITORIL	QUANTIDADE
J1	JANELA DE CORRER	1,20	1,00	1,10	4
P1	PORTA DE FERRO DE ABRIR	0,80	2,10	-----	2

PROJETO BÁSICO

Folha:

Única

Município: TEODORO SAMPAIO

Estado: SÃO PAULO

Objeto: REFORMA BALNEÁRIO MUNICIPAL

Local: BALNEÁRIO MUNICIPAL "SUELI CRISTINA NIFOSSI DI GESU"

Escala: indicadas

Data: 12 de janeiro de 2024

Quadro de Áreas:

Área = 30,54 m²

Prefeitura Municipal
Jandira Sampaio Cavichini Gutierrez

João Augusto Caminhoto
Engº Civil - CREA: 506.948.178-7