


PLANTA BAIXA
Esc. 1:100

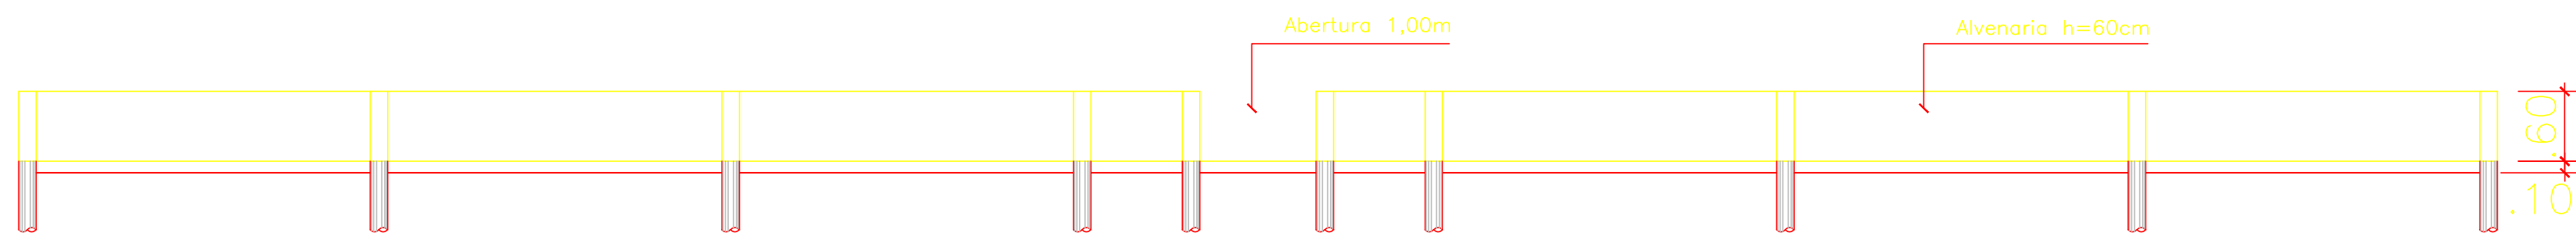


CORTE AA
Esc. 1:100

PROJETO ARQUITETÔNICO

FOLHA NÚMERO: 003
NÚMERO FOLHA: 003

PROJETO:
CONSTRUÇÃO ESTRUTURA EM ALV. PARA TRÊS QUADRA DE AREIA
PROPRIETÁRIO:
MUNICÍPIO DE TEODORO SAMPAIO
LOCAL DA OBRA:
RUA JOAQUIM ALVES FERREIRA
QUADRA:
48
BAIRRO:
DISTRITO DE PLANALTO DO SUL
MUNICÍPIO:
TEODORO SAMPAIO
ESTADO:
S.P.
ESCALA:
INDICADA

SITUAÇÃO ESQUEMÁTICA:

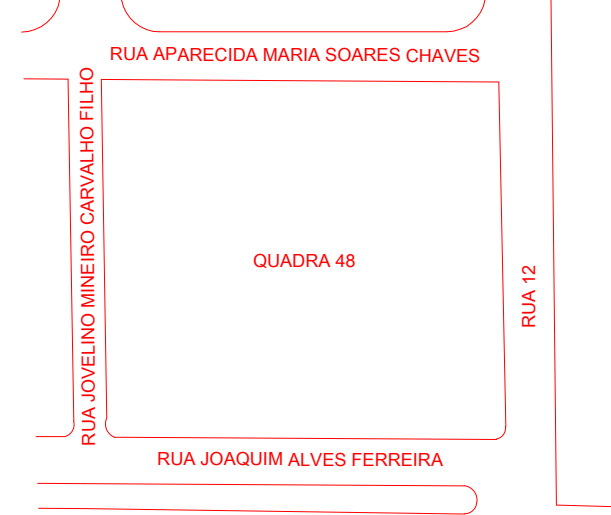

PREFEITA MUNICIPAL
Jandira Sampaio Cavichini Gutierrez

ÁREAS:

Responsável Técnico
Natalia Gonçalves dos Santos
Eng. Civil -CREA/SP: 506.960.018-3

AUTENTICAÇÃO: