


PLANTA BAIXA
Esc. 1:100

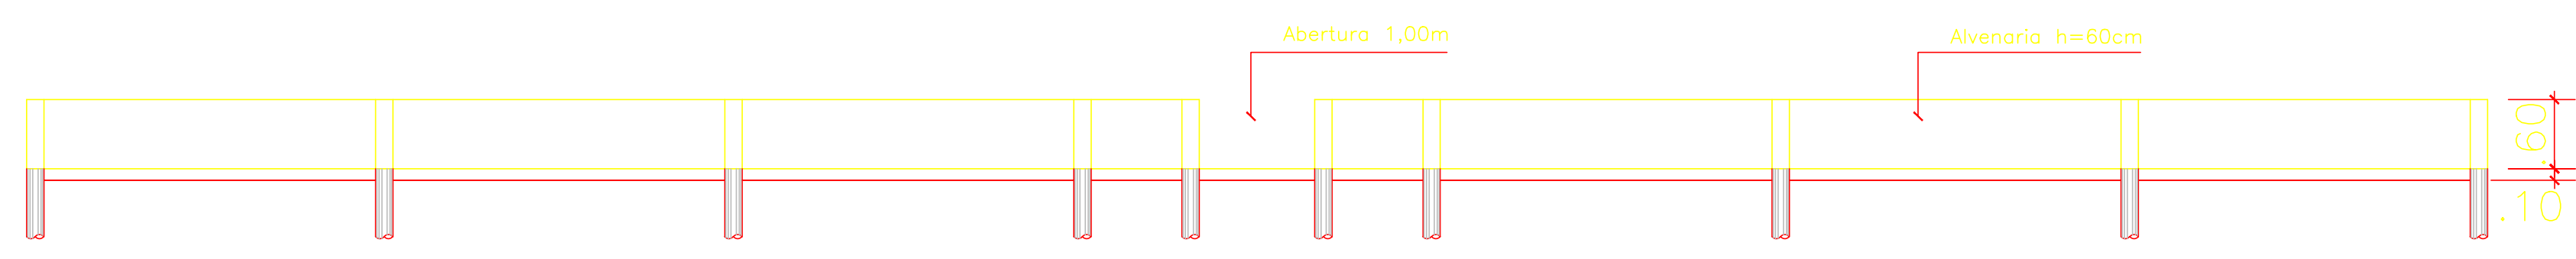

CORTE AA
Esc. 1:100

PROJETO ARQUITETÔNICO		FOLHA NÚMERO: 001	NÚMERO FOLHA: 003
<p>PROJETO: CONSTRUÇÃO ESTRUTURA EM ALV. PARA TRÊS QUADRA DE AREIA</p> <p>PROPRIETÁRIO: MUNICÍPIO DE TEODORO SAMPAIO</p> <p>LOCAL DA OBRA: RUA BENÍCIO MENDONÇA FILHO Nº 113 (GINÁSIO DE ESPORTES)</p> <p>BAIRRO: CENTRO</p> <p>MUNICÍPIO: TEODORO SAMPAIO</p> <p>ESTADO: S.P.</p> <p>ESCALA: INDICADA</p>			
SITUAÇÃO ESQUEMÁTICA:		<p>PREFEITA MUNICIPAL Jandira Sampaio Cavichini Gutierrez</p> <p>Responsável Técnico Natalia Gonzalez dos Santos Eng. Civil-CREA/SP: 506.960.018-3</p>	
ÁREAS:			
AUTENTICAÇÃO:			