



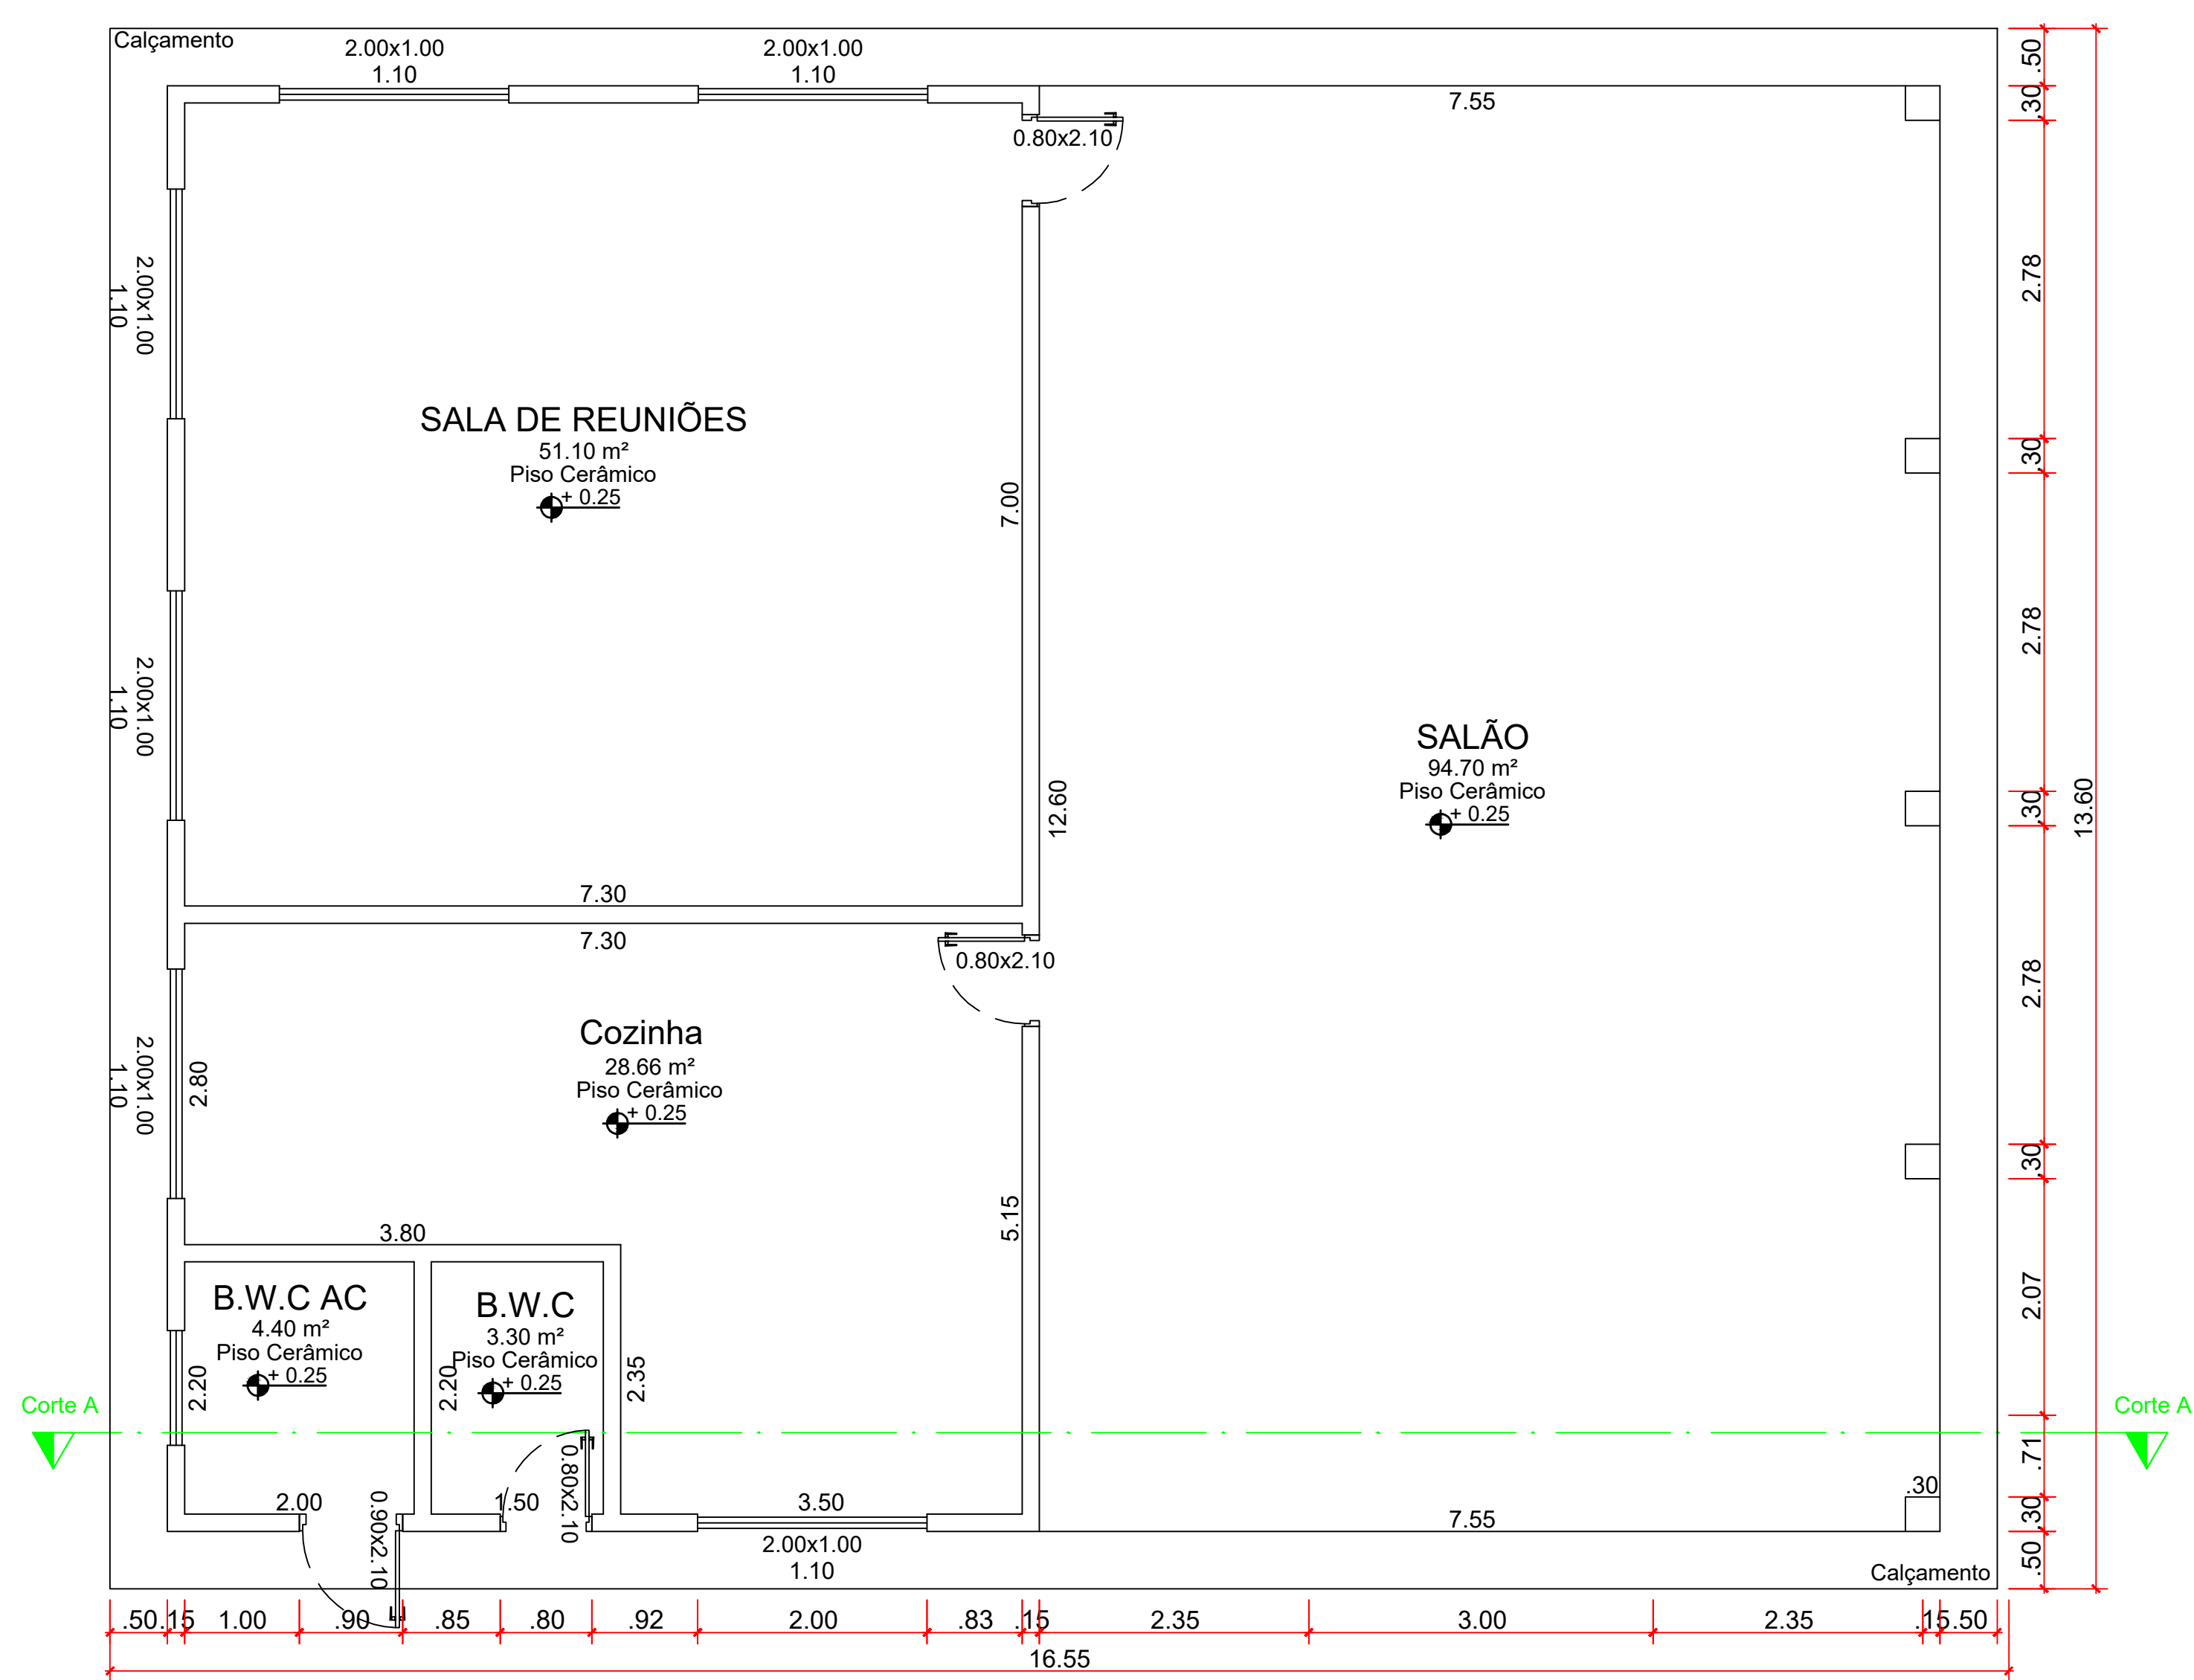


PLANTA BAIXA
Esc: 1:100

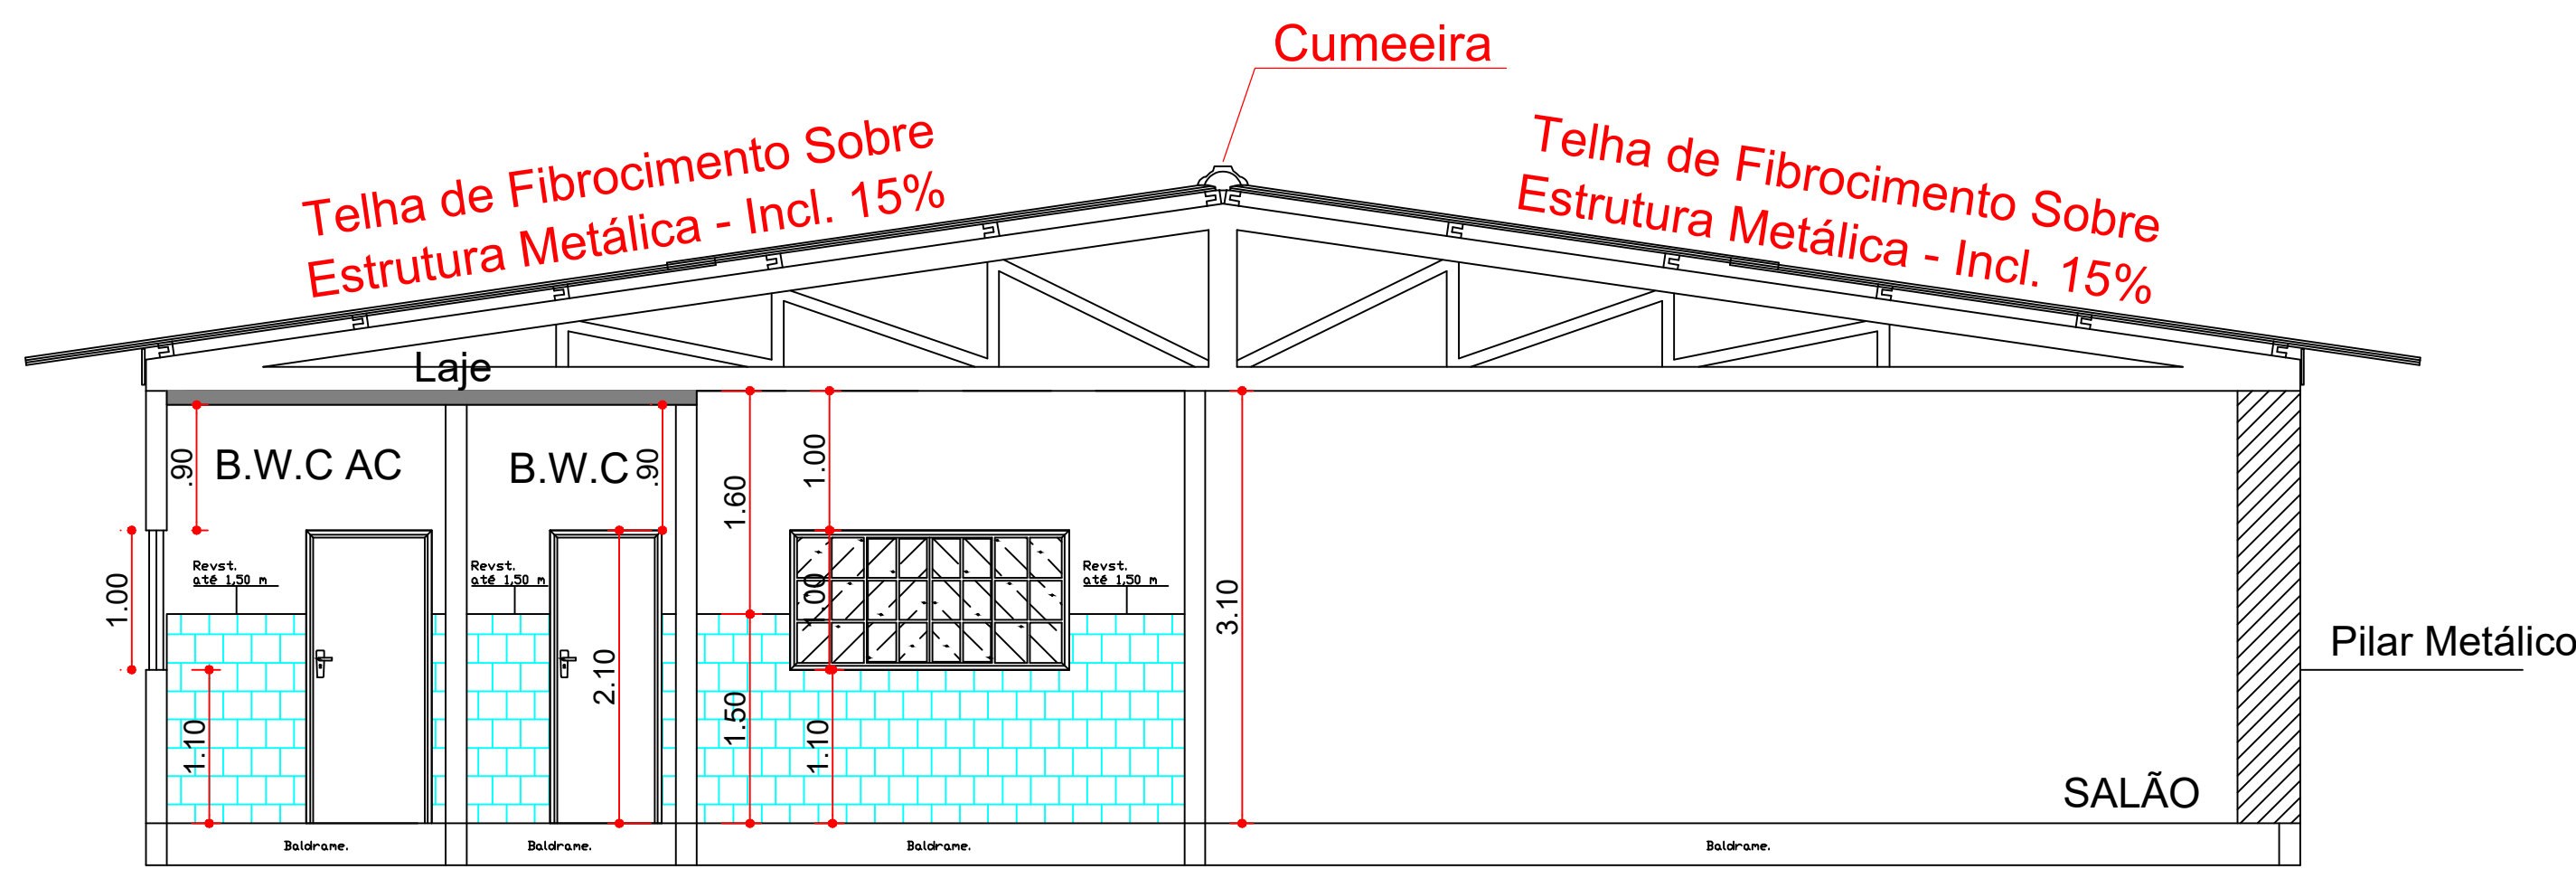


CORTE AA

Esc: 1:100

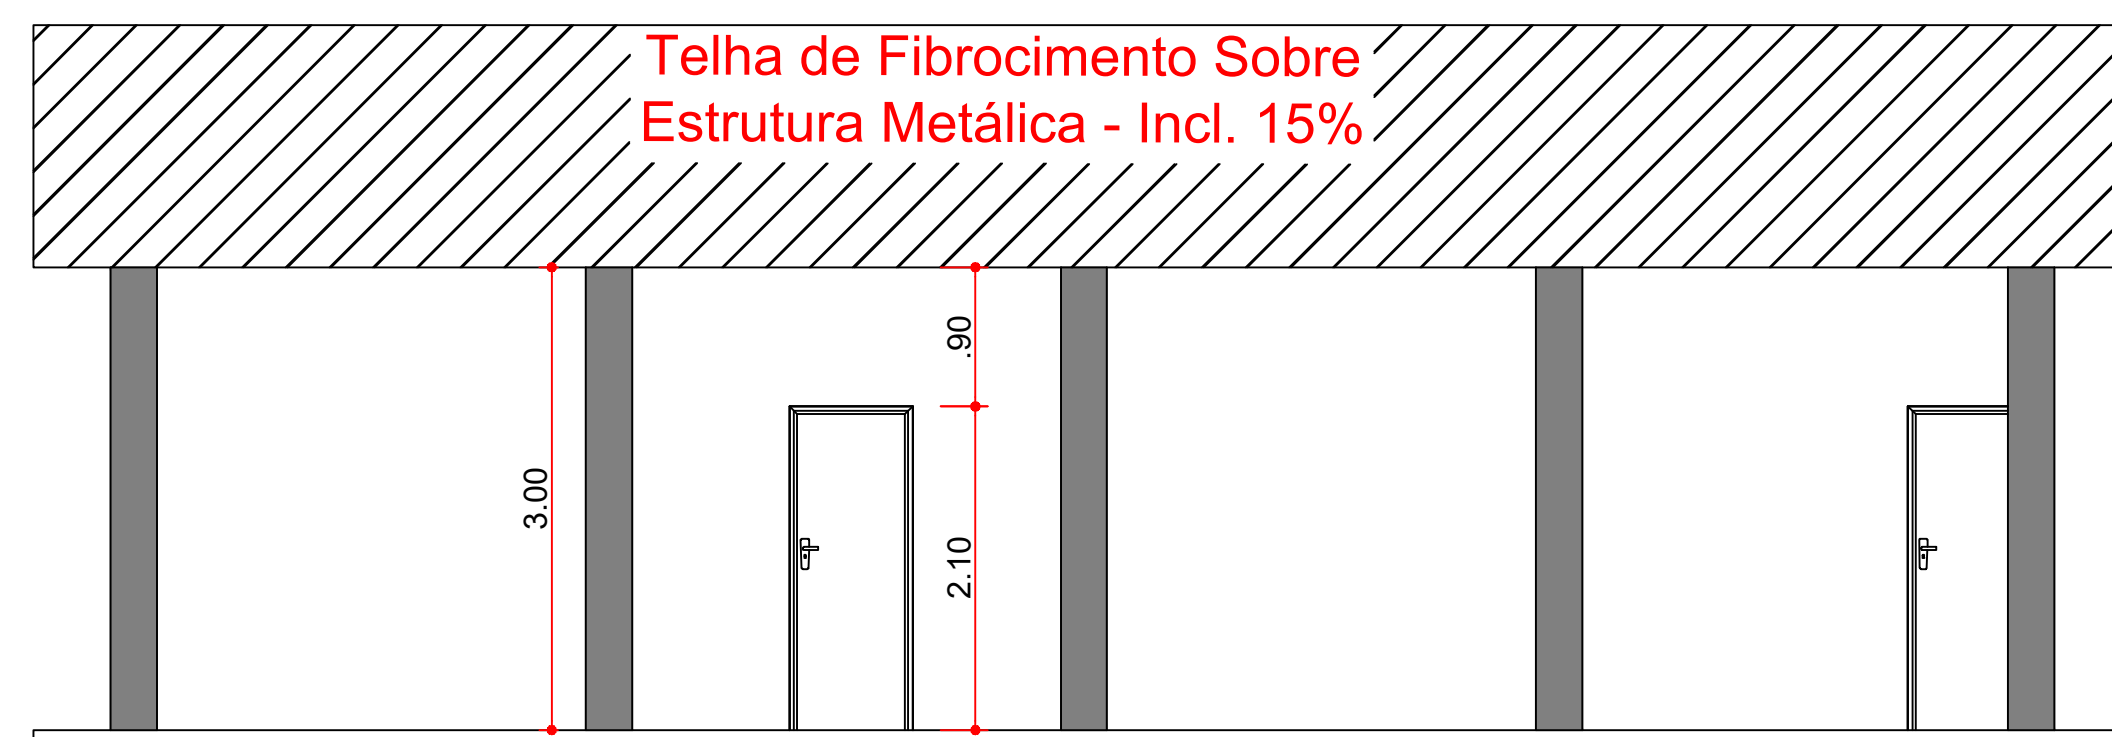

ELEVÇÃO FRONTAL

Esc: 1:100

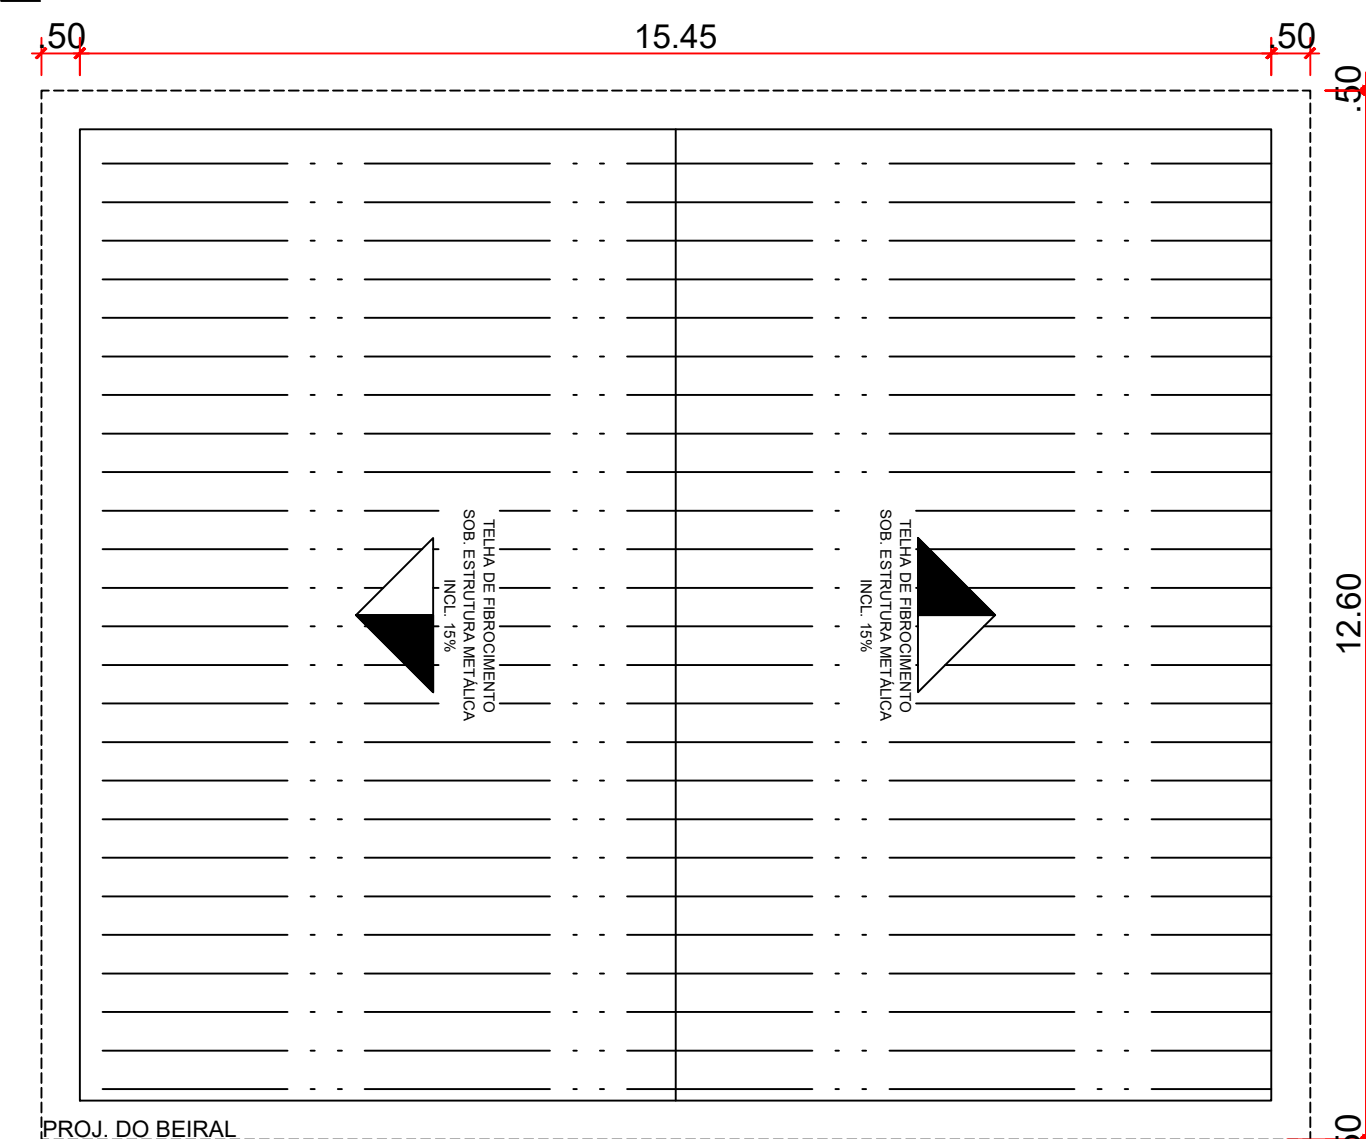

LOCAÇÃO COBERTURA

Esc: 1:200

PROJ. ARQUITETONICO

Folha:
Única

Município: TEODORO SAMPAIO Estado: SÃO PAULO

Objeto: Construção de um Edificação em Alvenaria

Local: Área Publica do Assentamento Laudenor de Souza
Coordenadas GPS: 22°16'49.8"S 52°33'02.2"W

Escala: indicadas

Data: 28 de Abril de 2025

Quadro de Áreas:

Edificação a ser Executada: 194.67 m²

Prefeitura Municipal
Claudio Evangelista da Silva Junior

Guilherme Celestino S. dos Santos
Engº Civil - CREA: 506.911.395-6