



Elementos das Curvas				
CURVAS	ÂNGULO CENTRAL	RAIO	DESENV.	TANGENTE
C1	90° 00' 00"	12,30 m	19,32 m	12,30 m
C2	90° 00' 00"	14,30 m	22,46 m	14,30 m

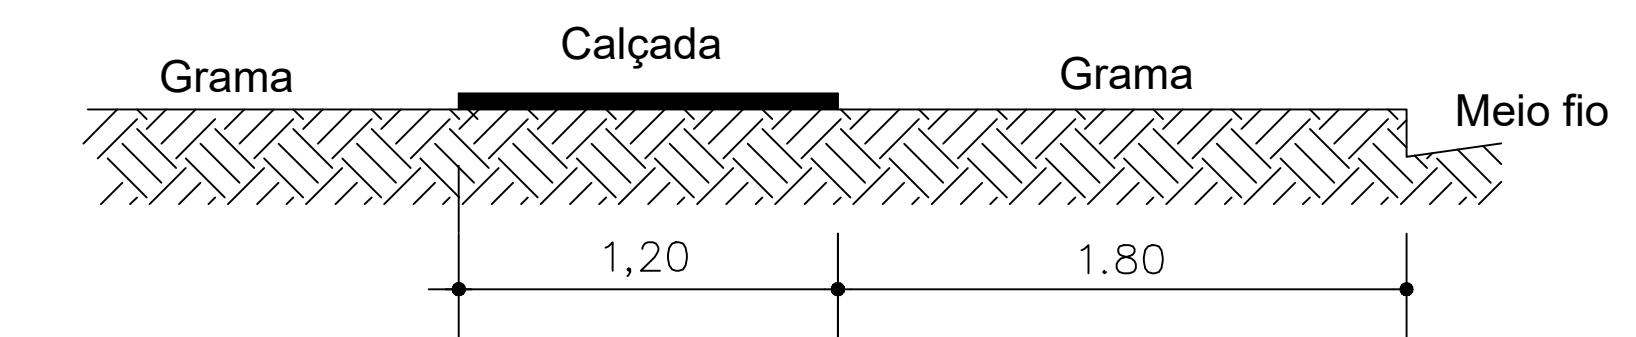


Corte AA
Esc. 1:50

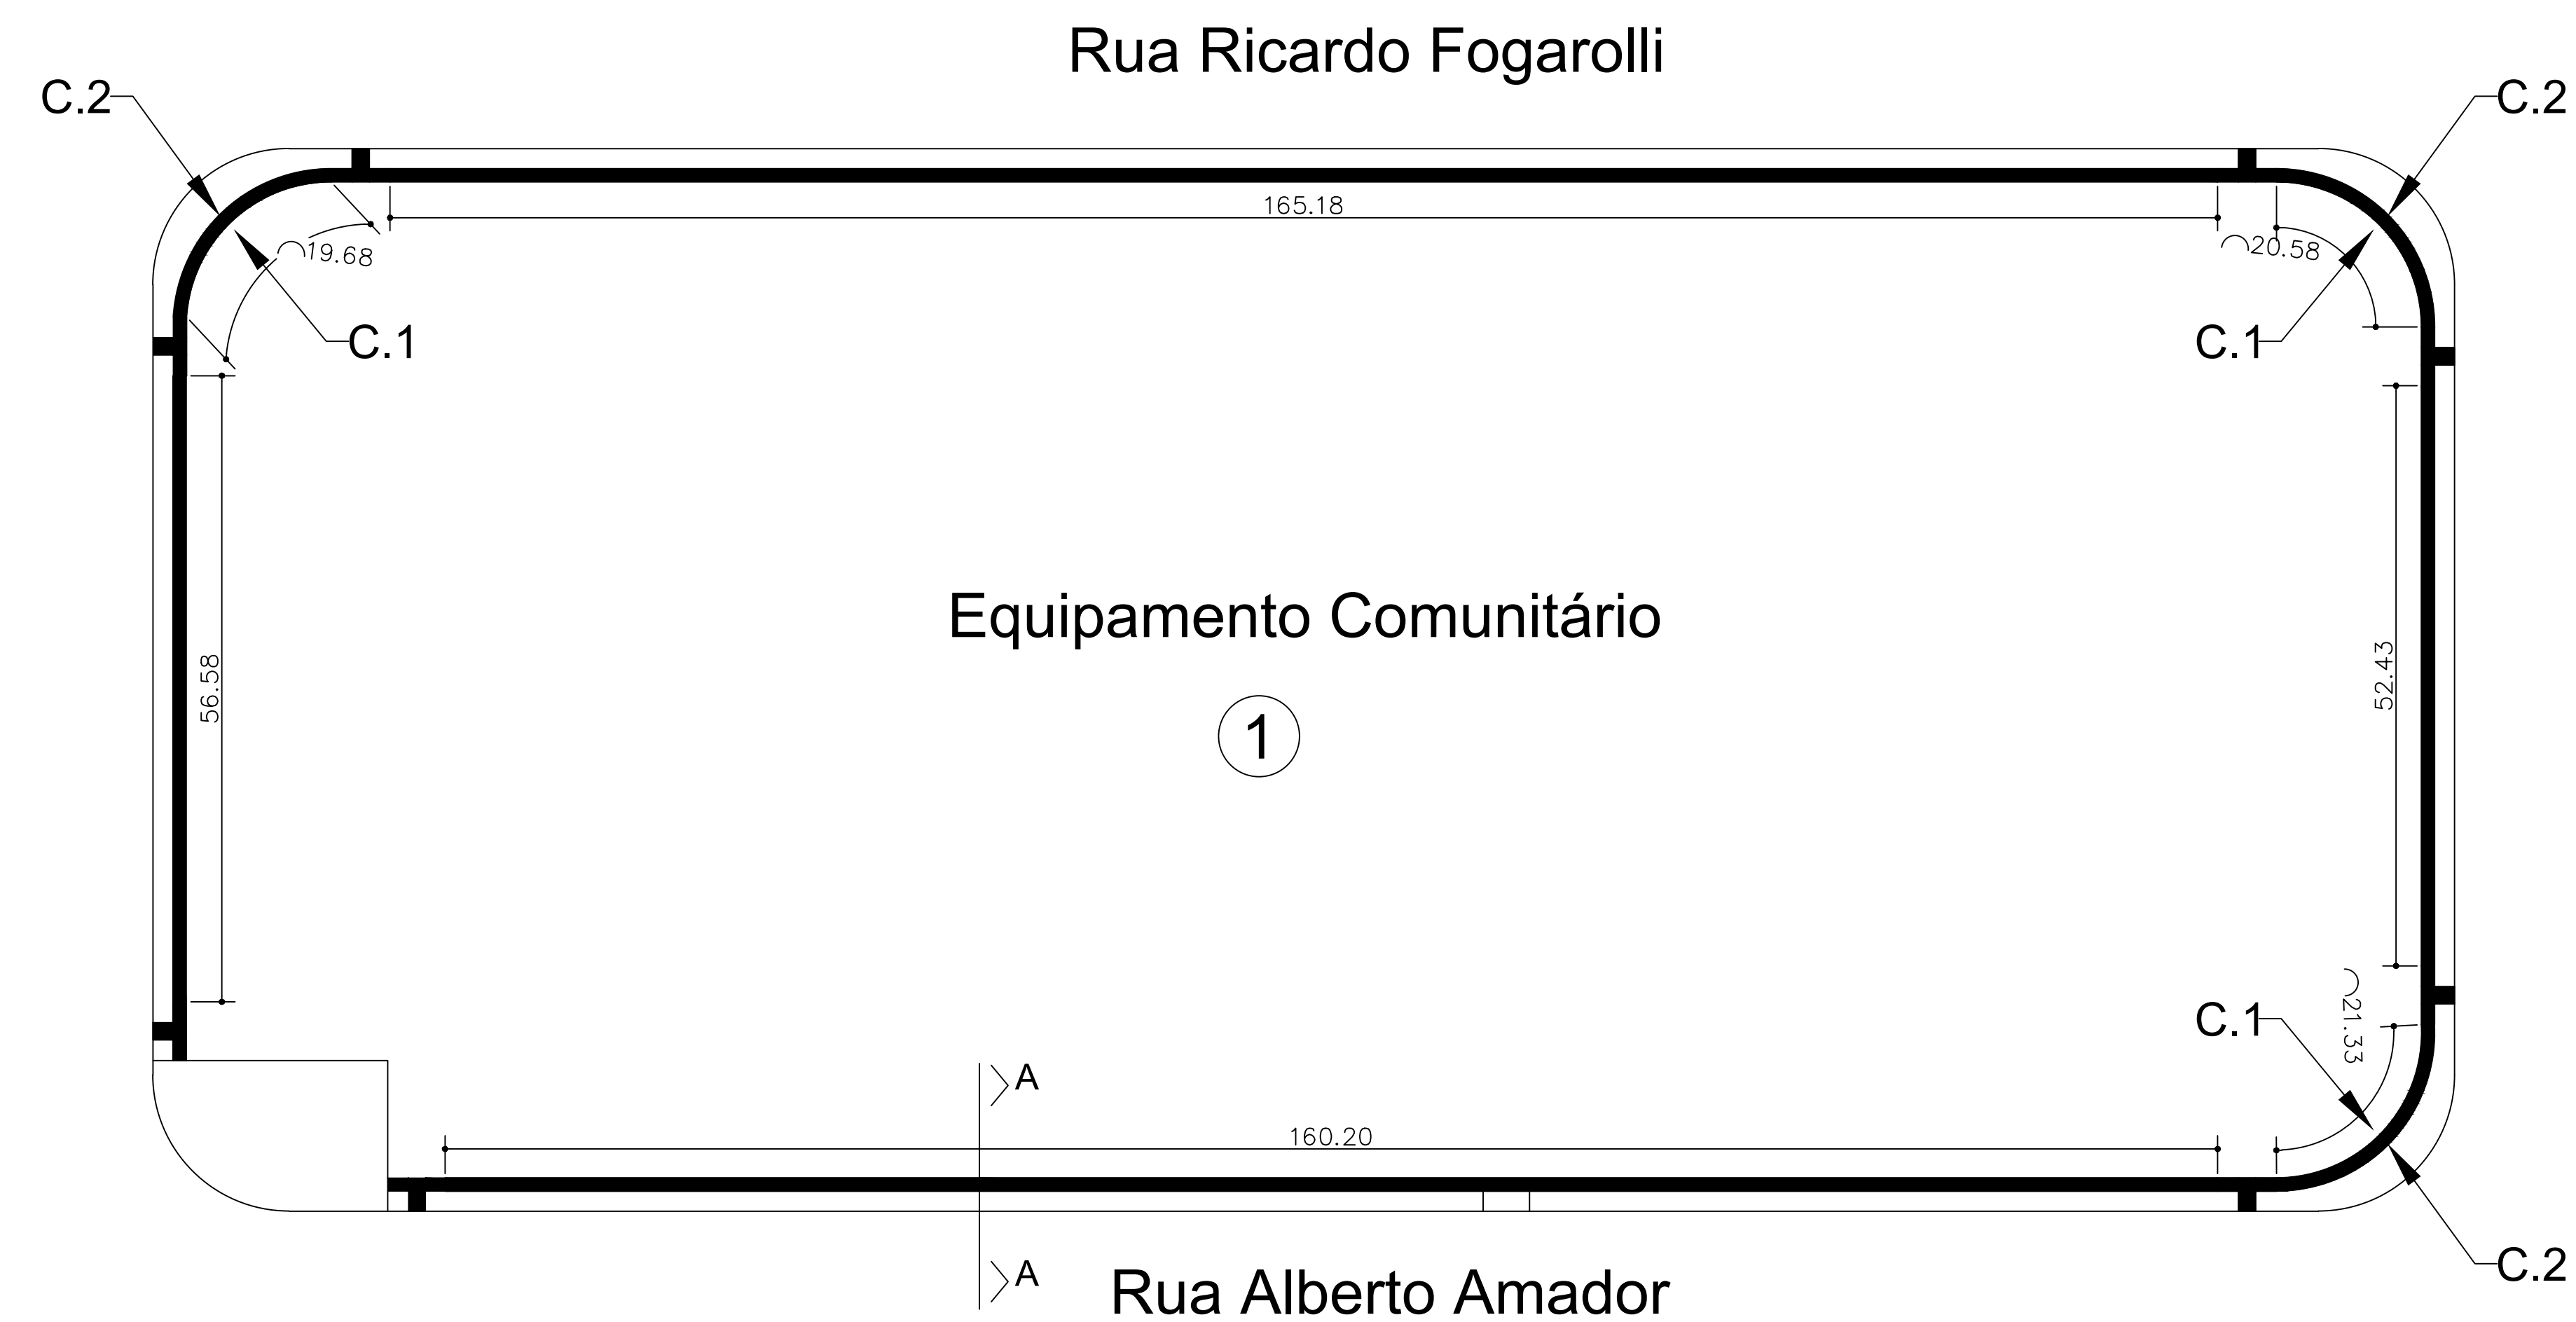

Planta Baixa - Calçada
Esc. 1:1000

MODELO DE RAMPA DE ACESSIBILIDADE UTILIZADA NA ELABORAÇÃO DO ORÇAMENTO. PARA A EXECUÇÃO VERIFICAR A LARGURA DA CALÇADA E ADAPTAR DE ACORDO COM A NBR 9050:2020.

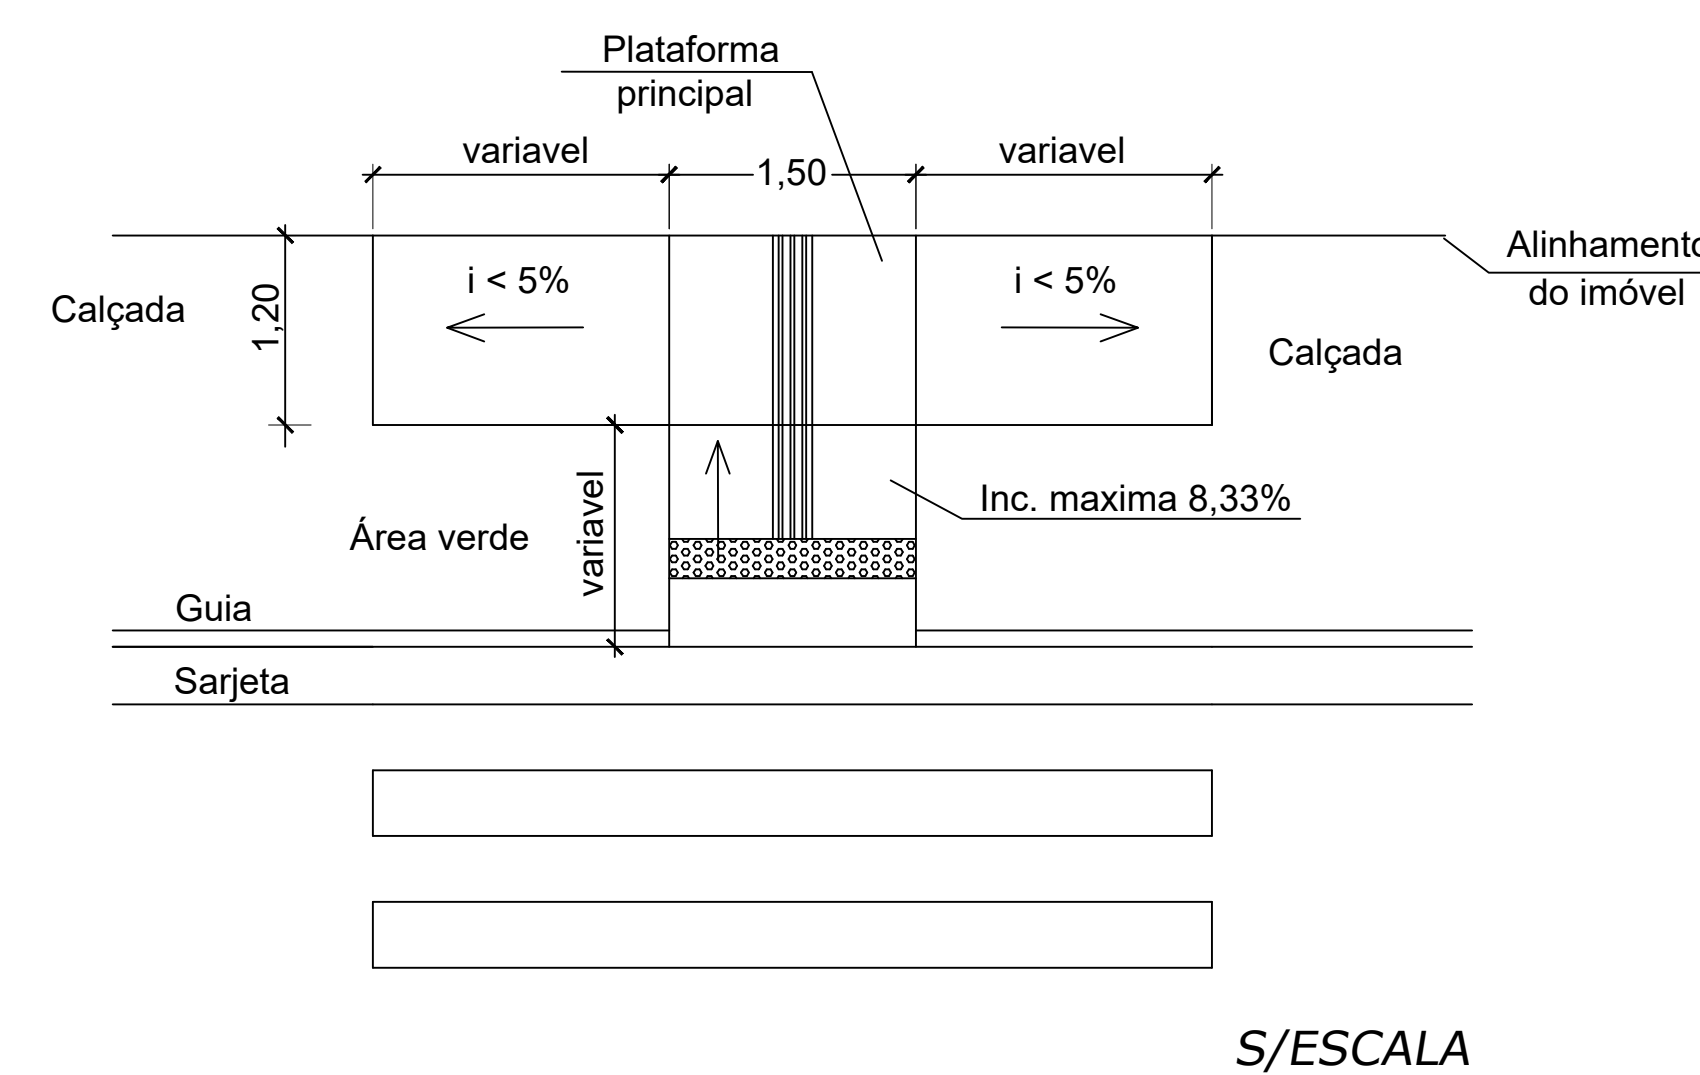

PROJETO DE IMPLANTAÇÃO FOLHA NÚMERO: 001 NÚMERO FOLHA: 001	
PROJETO: EXECUÇÃO DE UMA CALÇADA PROPRIETÁRIO: MUNICÍPIO DE TEODORO SAMPAIO LOCAL DA OBRA: EQUIPAMENTO COMUNITÁRIO 1 "ZERÃO" - VILA SÃO PAULO MUNICÍPIO: TEODORO SAMPAIO ESTADO S.P. ESCALA: INDICADA	
SITUAÇÃO ESQUEMÁTICA:	MUNICÍPIO DE TEODORO SAMPAIO Claudio Evangelista da Silva Junior Prefeito Municipal Responsável Técnico Guilherme Celestino S. dos Santos Engenheiro Civil CREA: 506.911.395-6
ÁREAS: DA CALÇADA.....495,98 m² QUANTIDADE DE RAMPAS.....07 UNID.	
AUTENTICAÇÃO:	