

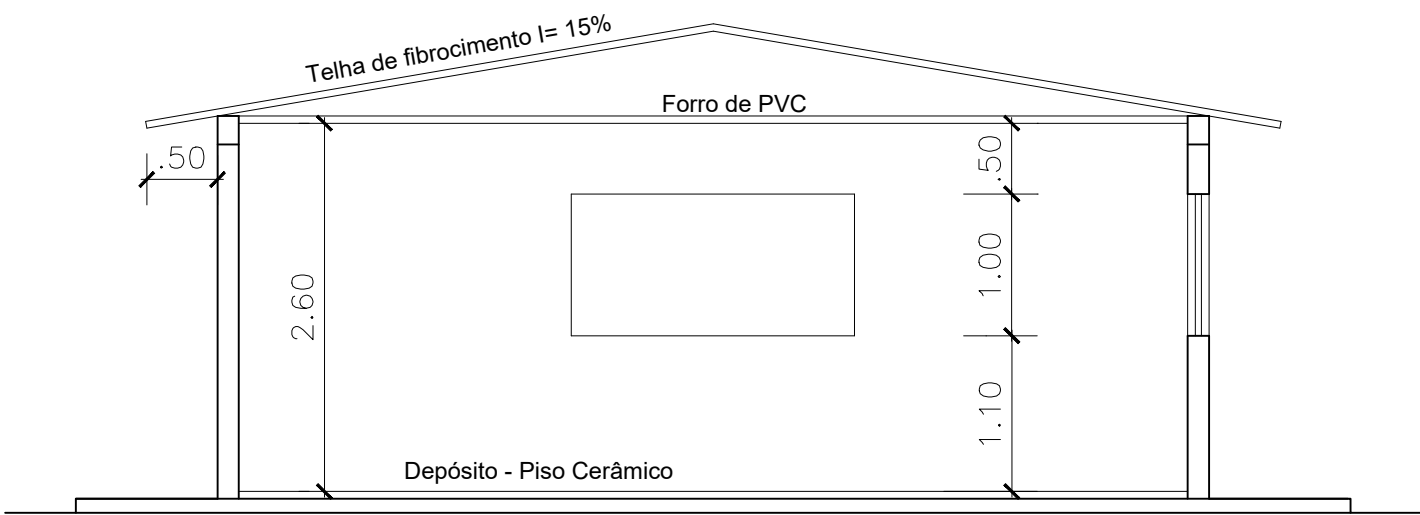


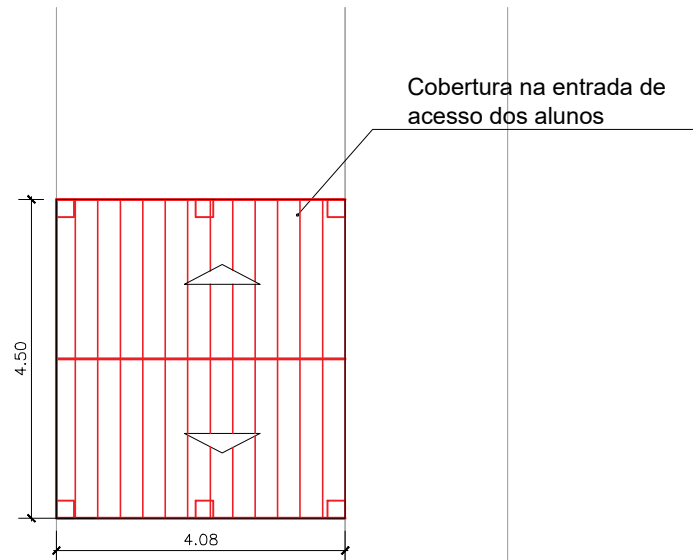


CORTE AA
ESC. 1:100

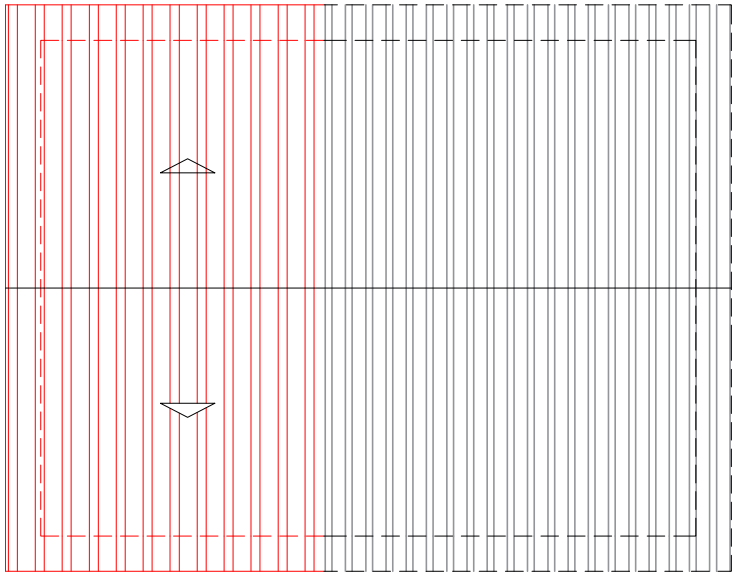

COBERTURA (depósito)
ESC. 1:100

LEGENDA

- ÁREA À AMPLIAR
- CONSTRUÇÃO EXISTENTE

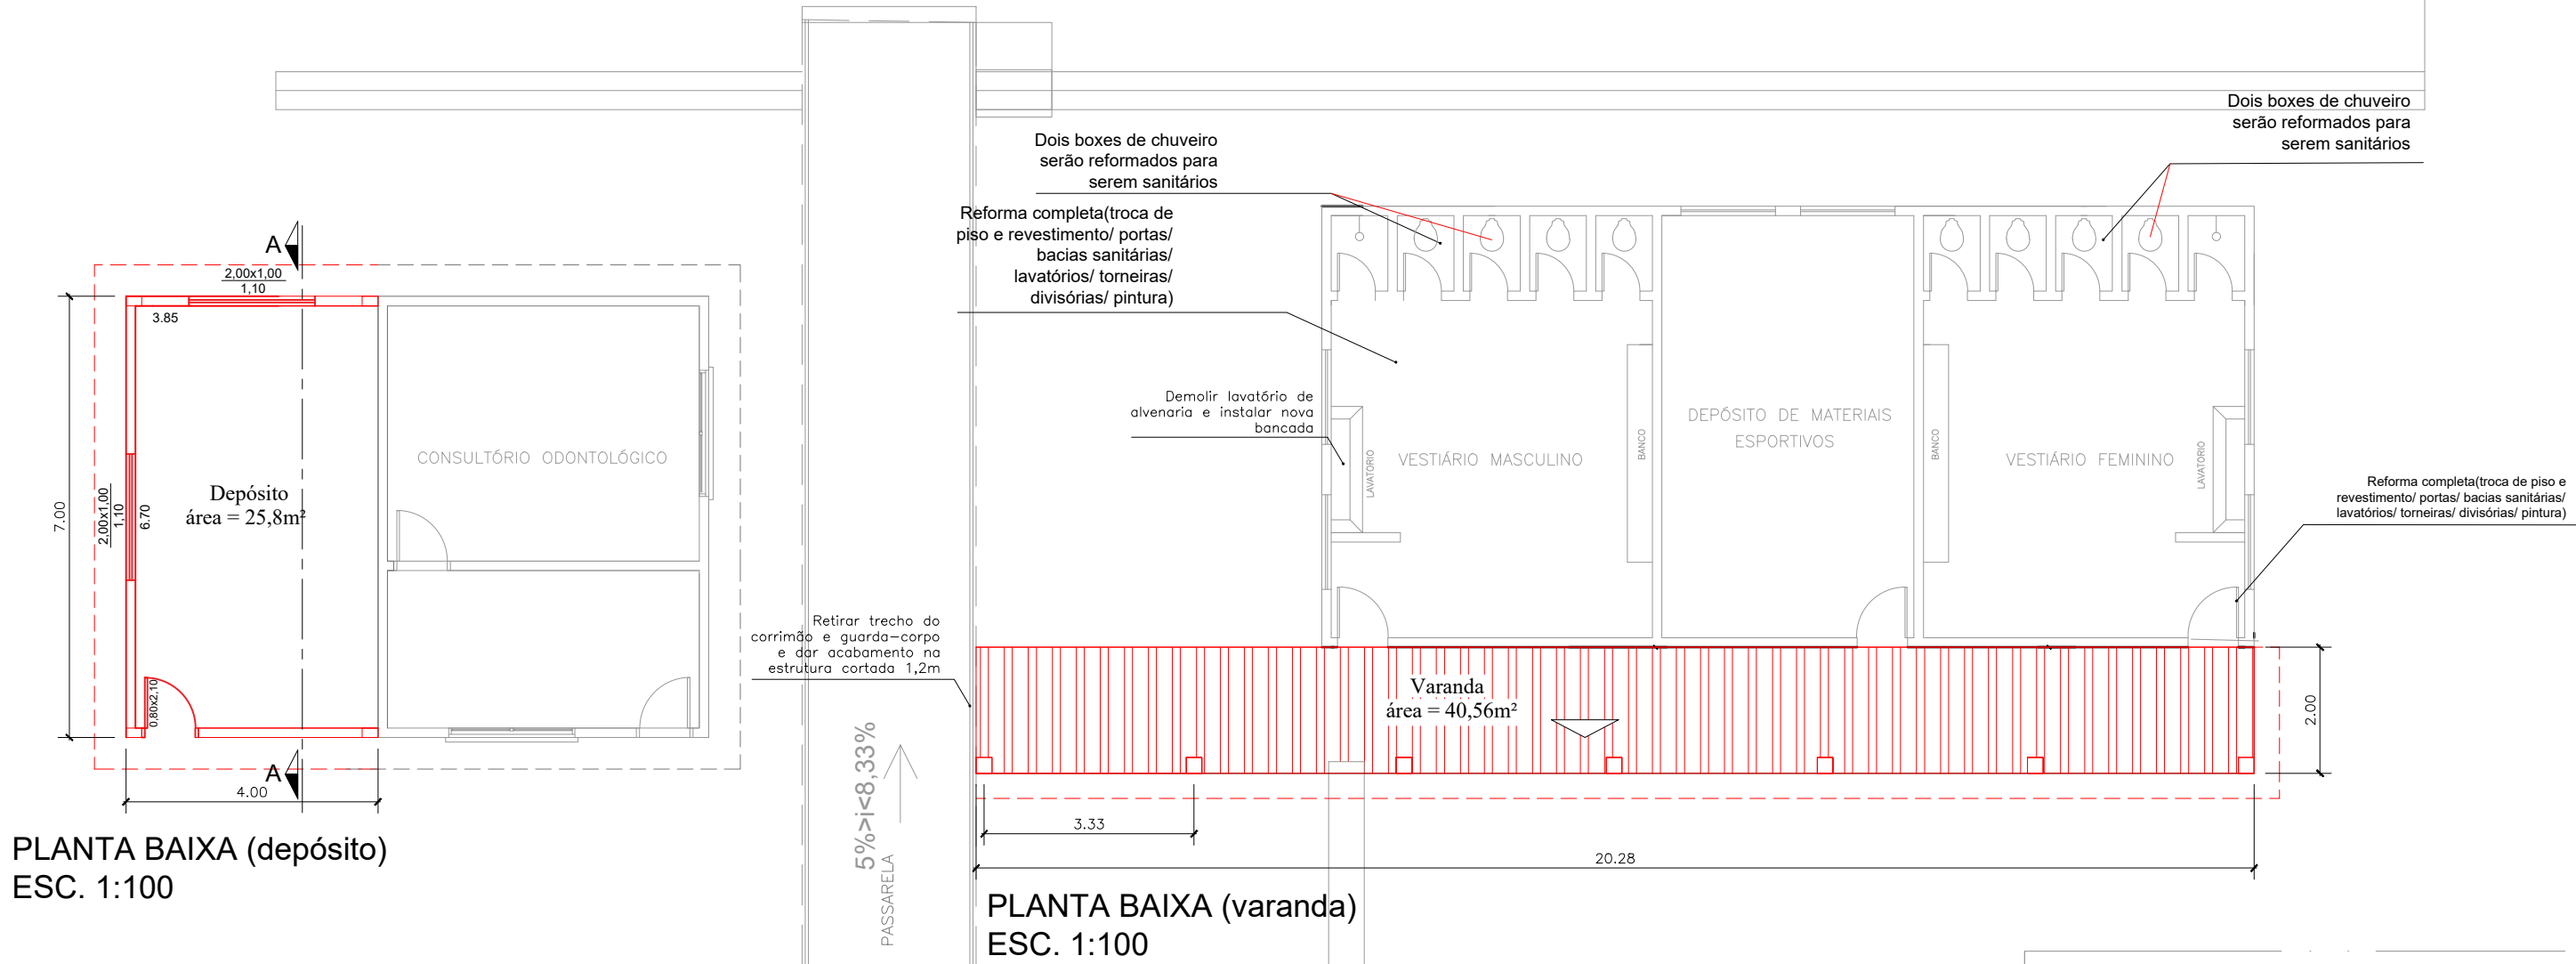

PLANTA BAIXA - INTERVENÇÕES
(SANITARIOS,VESTIÁRIO E DEPÓSITO)
ESC. 1:100

PROJETO ARQUITETÔNICO
(PLANTA, CORTE E COBERTURA)

FOLHA NÚMERO: 02
NÚMERO FOLHA: 02

PROJETO:
AMPLIAÇÃO E REFORMA DA ESCOLA - PROJETO EDUCAR "PAULO ALVES PIRES

PROPRIETÁRIO:
MUNICÍPIO DE TEODORO SAMPAIO

LOCAL DA OBRA:
AVENIDA JOÃO ALVES DE MORAES Nº 1759

BAIRRO:
VILA FURLAN

MUNICÍPIO:
TEODORO SAMPAIO

ESTADO:
S.P.

ESCALA:
INDICADA

SITUAÇÃO ESQUEMÁTICA:

PREFEITO MUNICIPAL
Claudio Evangelista da Silva Junior

Responsável Técnico
NATALIA GONÇALEZ DOS SANTOS
Engenheira Civil
CREA - SP 506.960.018-3

Nº RRT:

ÁREAS:
DO TERRENO..... 7.470,25m²
DA EDIFICAÇÃO:
CONSTRUÇÃO EXISTENTE. 2.257,49m²
DA AMPLIAÇÃO.....86,92 m²
TOTAL.....2.344,41 m²

AUTENTICAÇÃO: