




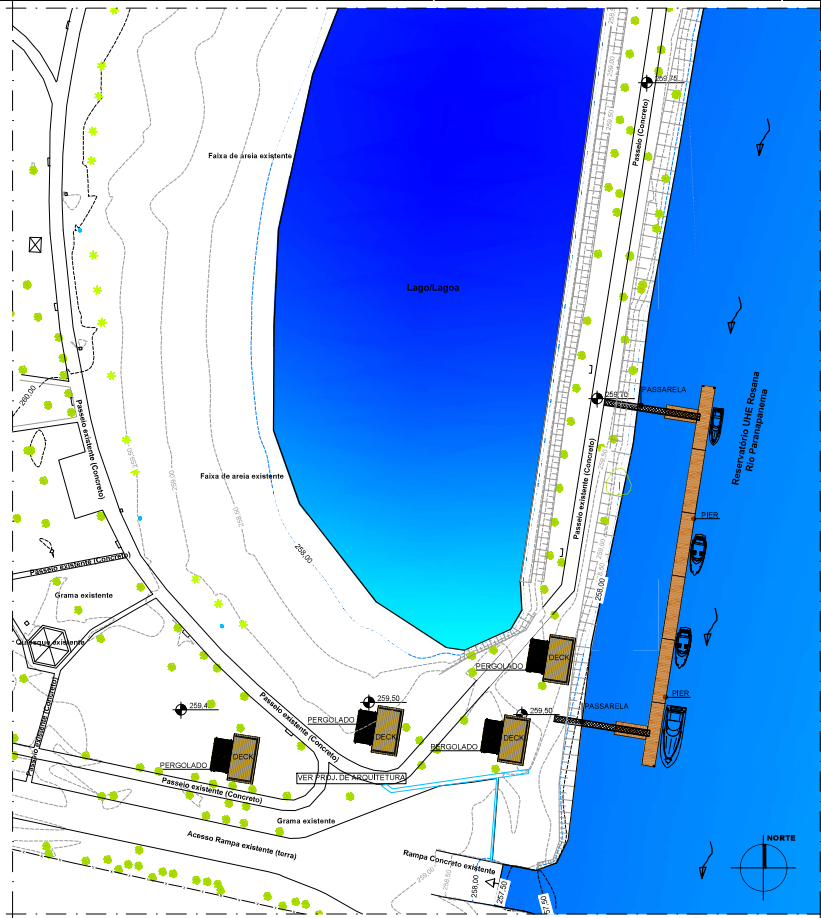

IMPLANTAÇÃO GERAL
ESC. 1:500

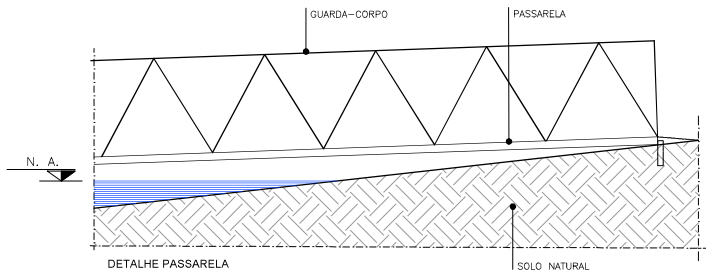

DETALHE PASSARELA
ESC. 1:25

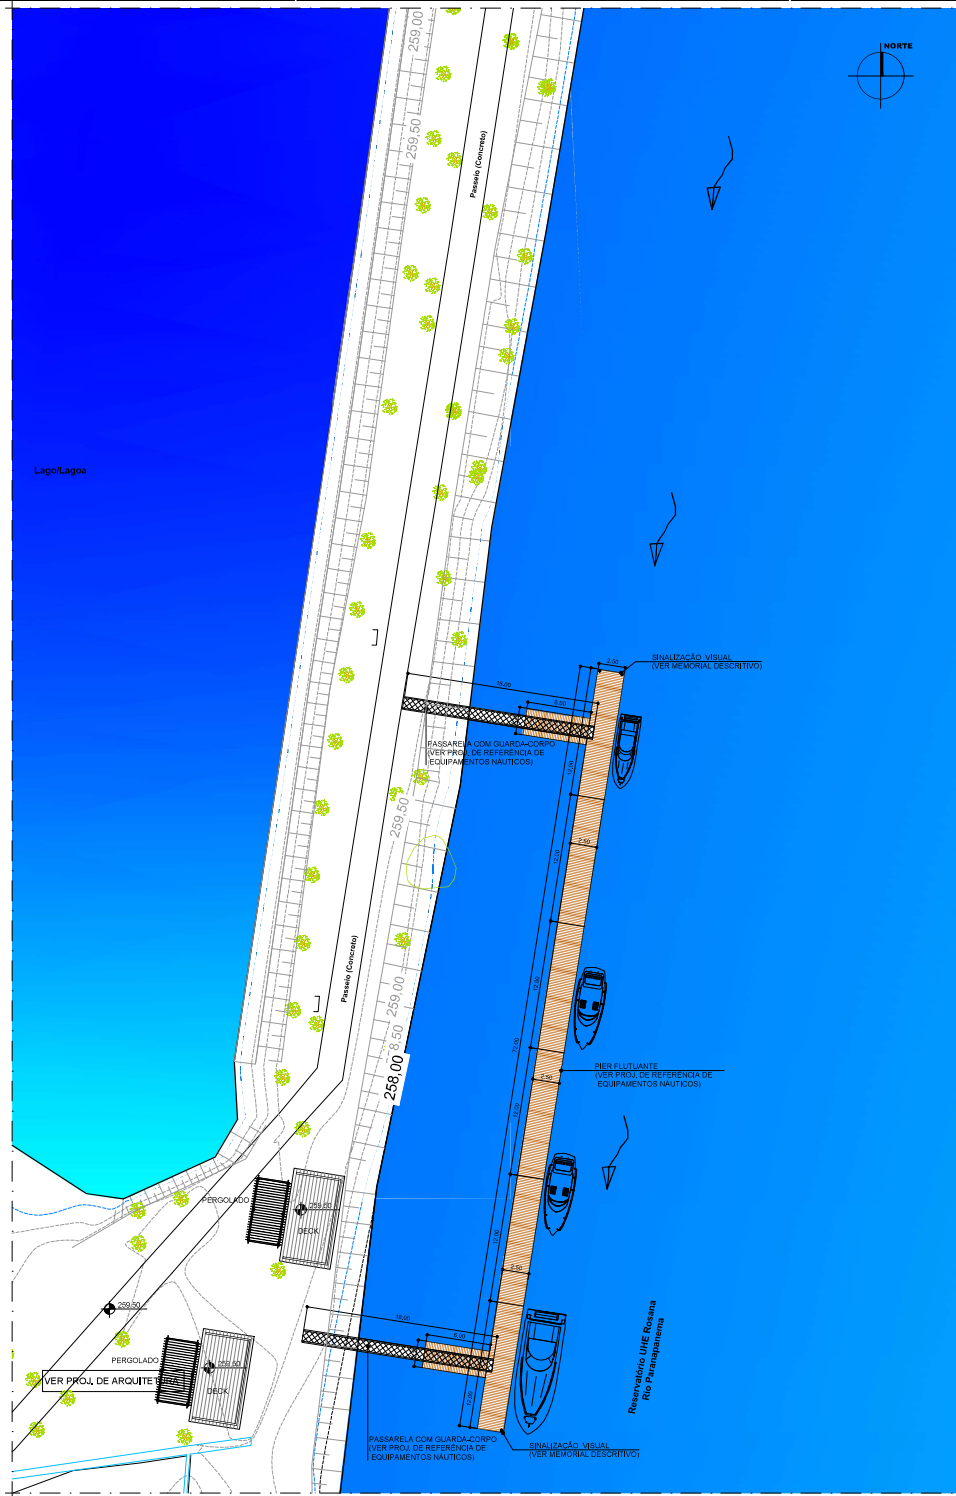

PLANTA DE LOCALIZAÇÃO
ESC. 1:250

FONTE / DADOS DE BASE

CDHU
ENQ. FERNANDO AREVALLO LLATA SUPERINTENDENTE DE PROJETOS
ARO. CLAUDIA ALVES DIAS LACORTE GERENTE
ARO. MARIA I. DE S. G. BERTONCELLO LIDER

APÓIO CDHU
ARO. TASSIANO A. CERBONCINI GESTÃO GERAL
DESENVOLVIMENTO DO PROJETO
ARO. TASSIANO A. CERBONCINI COORDENAÇÃO
ARO. LUCAS HENRIQUE R. PASSOS GESTÃO
GEO. JOSÉ ROBERTO DOS SANTOS COORDENAÇÃO
ENG. NAVAL CASEMIRO T. CARVALHO PROJETO

LEGENDA / NOTAS
1 - AS DIMENSÕES ESTÃO DADAS EM METRO
2 - CONSULTAR LEVANTAMENTO TOPOGRÁFICO

SIMBOLOGIAS

0.00 COTA DE NÍVEL EM PLANTA
0.00 COTA DE NÍVEL EM CORTE
1:1.2% INCLINAÇÃO DO PISO
1:1.5 DECLIVIDADE DO TALUDE
● SINALIZAÇÃO VISUAL

COTAS RESERVATÓRIO
NA mínimo: 256,00m
NA máximo normal: 258,00m
NA máximo máximo: 258,10m

REVISÕES (DISCRIMINAÇÃO)	Nº	DATA	RUBRICA
REVISÃO CARIMBO	01	JAN/23	TAC
SINALIZAÇÃO NAUTICA	02	JAN/23	L.H.
PIER 6 METROS	03	FEV/23	L.H.
MUDANÇA PIER	04	MAR/23	G.G.
RET. CERCA/CAMINHOS/MIRANTE	05	NOV/25	TAC

CDHU Companhia de Desenvolvimento Habitacional e Urbano
Rua Boa Vista, 170 - São Paulo - Tel: 2505.2000 - CNPJ 47.860.597/0001-09

CONTRATO
SECRETARIA DE TURISMO
ESTADO DE SÃO PAULO - SETUR

PROJETO
ESTRUTURAS NAUTICAS
EQUIPAMENTOS LADO ÁGUA

ENDEREÇO / MUNICÍPIO
BALNEÁRIO MUNICIPAL
TEODORO SAMPAIO - SP

DISCIPLINA
ESTR. NAUTICA
ÁREA
FOLHA
NAU/01/01

ASSUNTO
IMPLANTAÇÃO GERAL

ESCALA GRÁFICA
ESCALA NOMINAL
INDICADA
DATA
DEZ/2022

ESPACIO PARA APROVAÇÃO
Aprovado:
Departamento de Obras de Teodoro Sampaio
Data: 08/12/2025
GUILHERME CELESTINO SANTANA
DOS SANTOS 021807498608
Guilherme Celestino Santana dos Santos
Engenheiro Civil
Crea: 506.911.395-6

CDHU CDHU
EMPENHAMENTO
Projeto
1 5 3 2 2
Folha
1 0
Município
3 7
Estado
0
País
B