

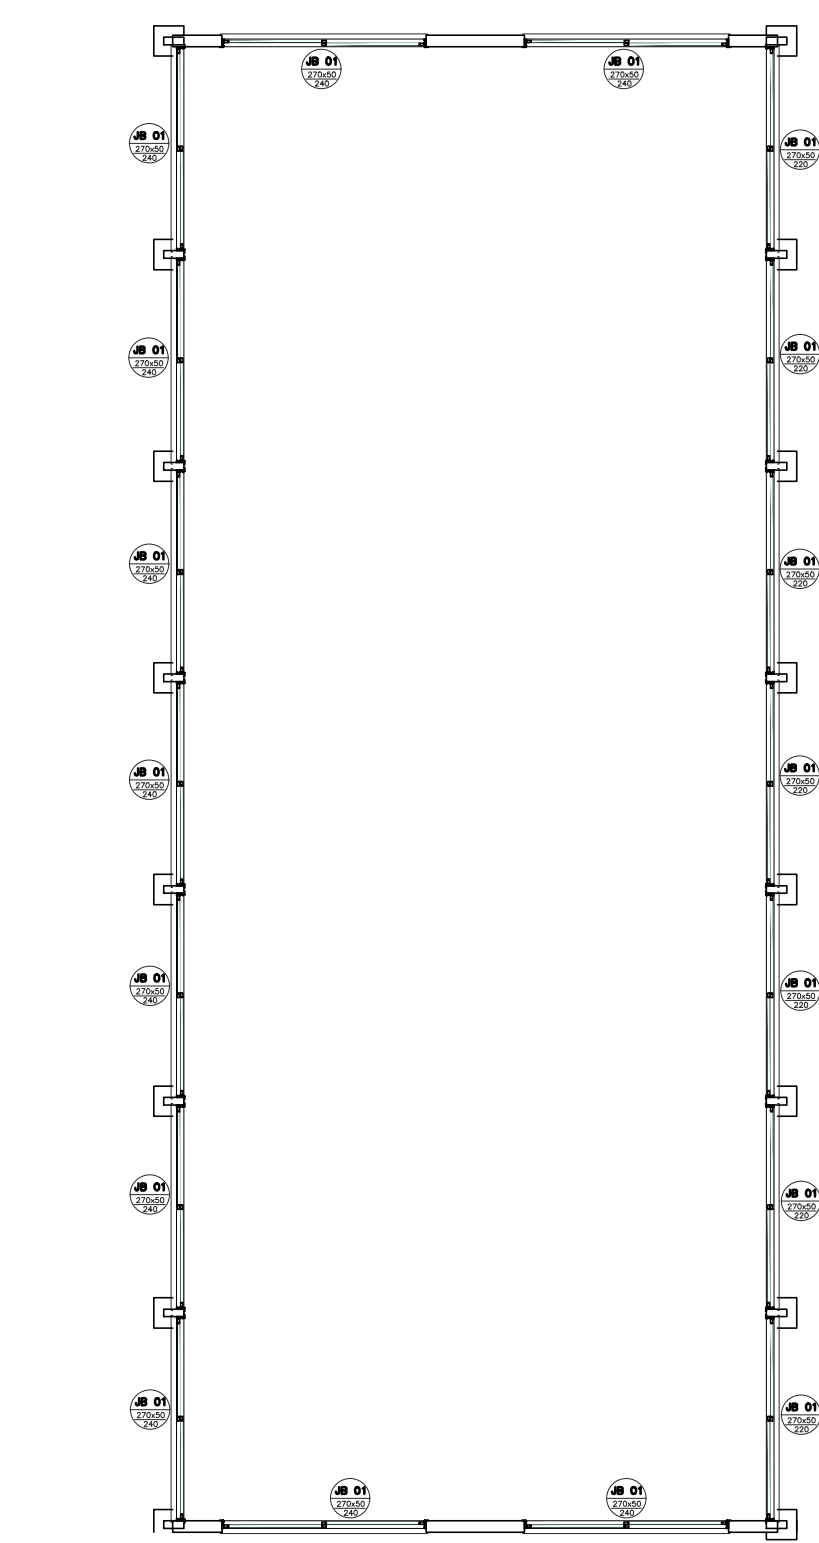



PLANTA BAIXA – CONDIÇÃO PROPOSTA
ESC. 1:125

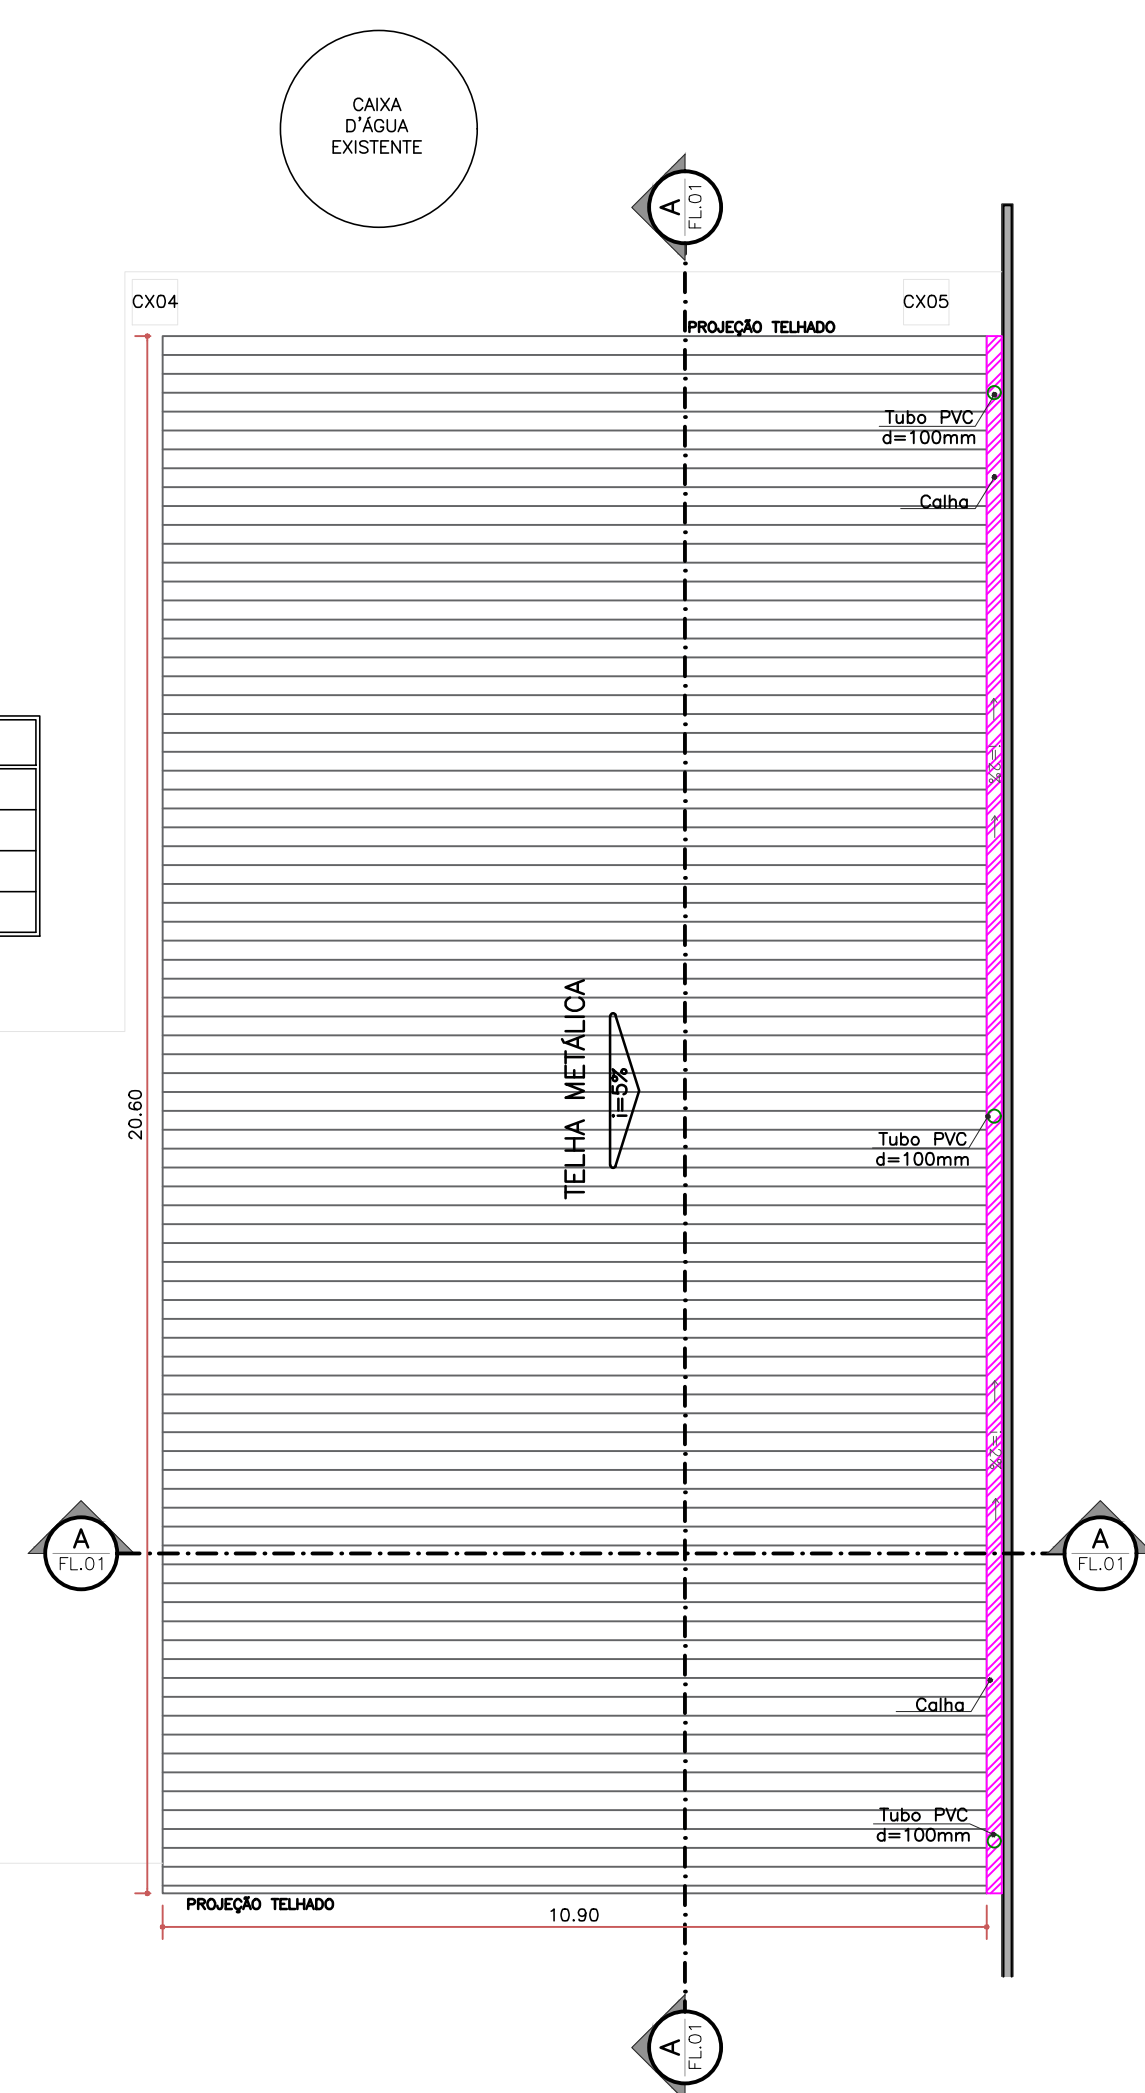


PLANTA BAIXA – INDICAÇÃO JANELAS
ESC. 1:100

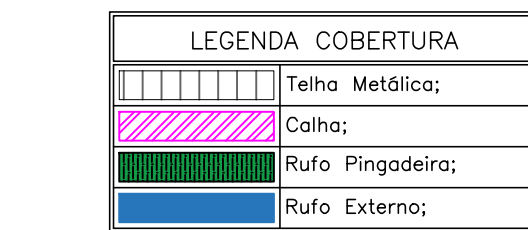

PLANTA BAIXA – COBERTURA
ESC. 1:100

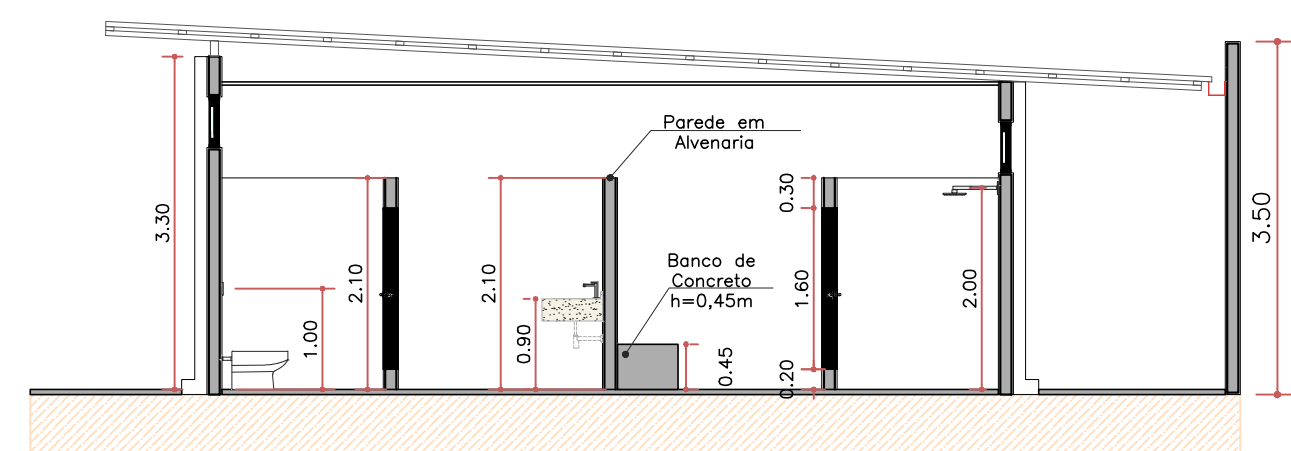

CORTE AA
ESC. 1:75

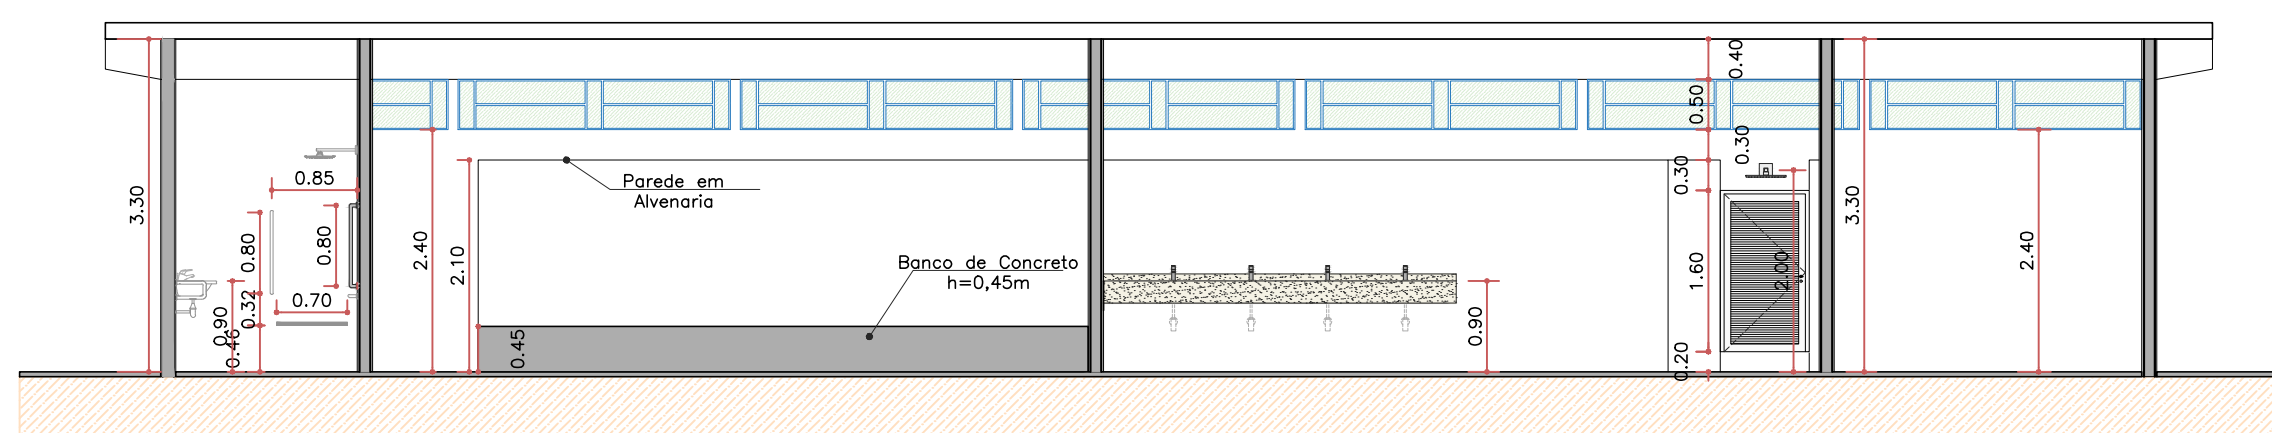


CORTE BB
ESC. 1:75

QUADRO RESUMO DE ESQUADRIAS A PROPOSTA					
NOME	TIPO	LARGURA	ALTURA	PEITORIL	QUANT.
JB 270x50	Janela basculante de ferro com vidro	270	50	240	18
JF 01	Janela de ferro com grade	38	38	100	1
PA 01	Porta de alumínio de abrir com lâmbri	90	210	—	5
PM 01	Porta de madeira de abrir, lisa com batente metálico	80	160	—	16
PF 01	Porta de abrir de ferro, chapa lisa	85	210	—	1
PF 02	Porta de abrir de ferro, chapa lisa	180	210	—	1
PT 01	Portão de ferro de abrir, chapa lisa	170	215	—	1

LEGENDA REVESTIMENTOS

- ① Instalação de ferro de PVC liso na tecto;
- ② Aplicação de duas demãos de "pintura com tinta látex acrílica" em paredes executada sobre uma demão de massa corrida. Executar também nestas paredes, rodapé com placas tipo esmaltado extra, dimensões de 35x35cm, altura de 7cm;
- ③ Revestimento cerâmico nas paredes com placas tipo esmaltado extra de dimensões 33x35cm até altura de 2,10m das paredes, na altura restante aplicar duas demãos de "pintura com tinta látex acrílica";
- ④ Aplicação de duas demãos de "pintura com tinta látex acrílica" em paredes executada sobre fundo selador;
- ⑤ Revestimento cerâmico com placas tipo esmaltado extra, dimensões de 35x35cm, assentado sobre contrapiso de concreto com espessura de 5cm;
- ⑥ Piso em concreto, espessura de 6cm, acabamento liso.

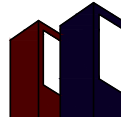

 PREFEITURA MUNICIPAL DE BADY BASSITT - SP CNPJ 45.093.267/0001-09		 CRS ENGENHARIA	
Folha:		Folha:	
PROJETO BÁSICO		PBA 03/04	
PLANTA BAIXA - CONDIÇÃO PROPOSTA			
Objeto: RECUPERAÇÃO DO COMPLEXO ESPORTIVO DO MUNICÍPIO DE BADY BASSITT-SP		Autor Projeto:	
Proprietário: PREFEITURA MUNICIPAL DE BADY BASSITT - SP		FABRICIA MOREIRA DE SOUZA ENGENHEIRA CIVIL CREA 5.197.037-08 SP	
Endereço: RUA TIRADENTES, n° 1190 - CENTRO		Proprietário:	
Município: BADY BASSITT		Estado: SP	
Matrícula / Transcrição: 151.996			
Coordenadas Geográficas / SADB9: 20°55'06.4"S 49°26'57.9"W		LUIZ ANTONIO TOROARDINI PROFESSOR NA REDE	
Escala: INDICADAS		Data Última Revisão: 18/10/2023	
Data: 01/09/2023		ART/NRT n.º: 2.802.723.023.135.714-5	