


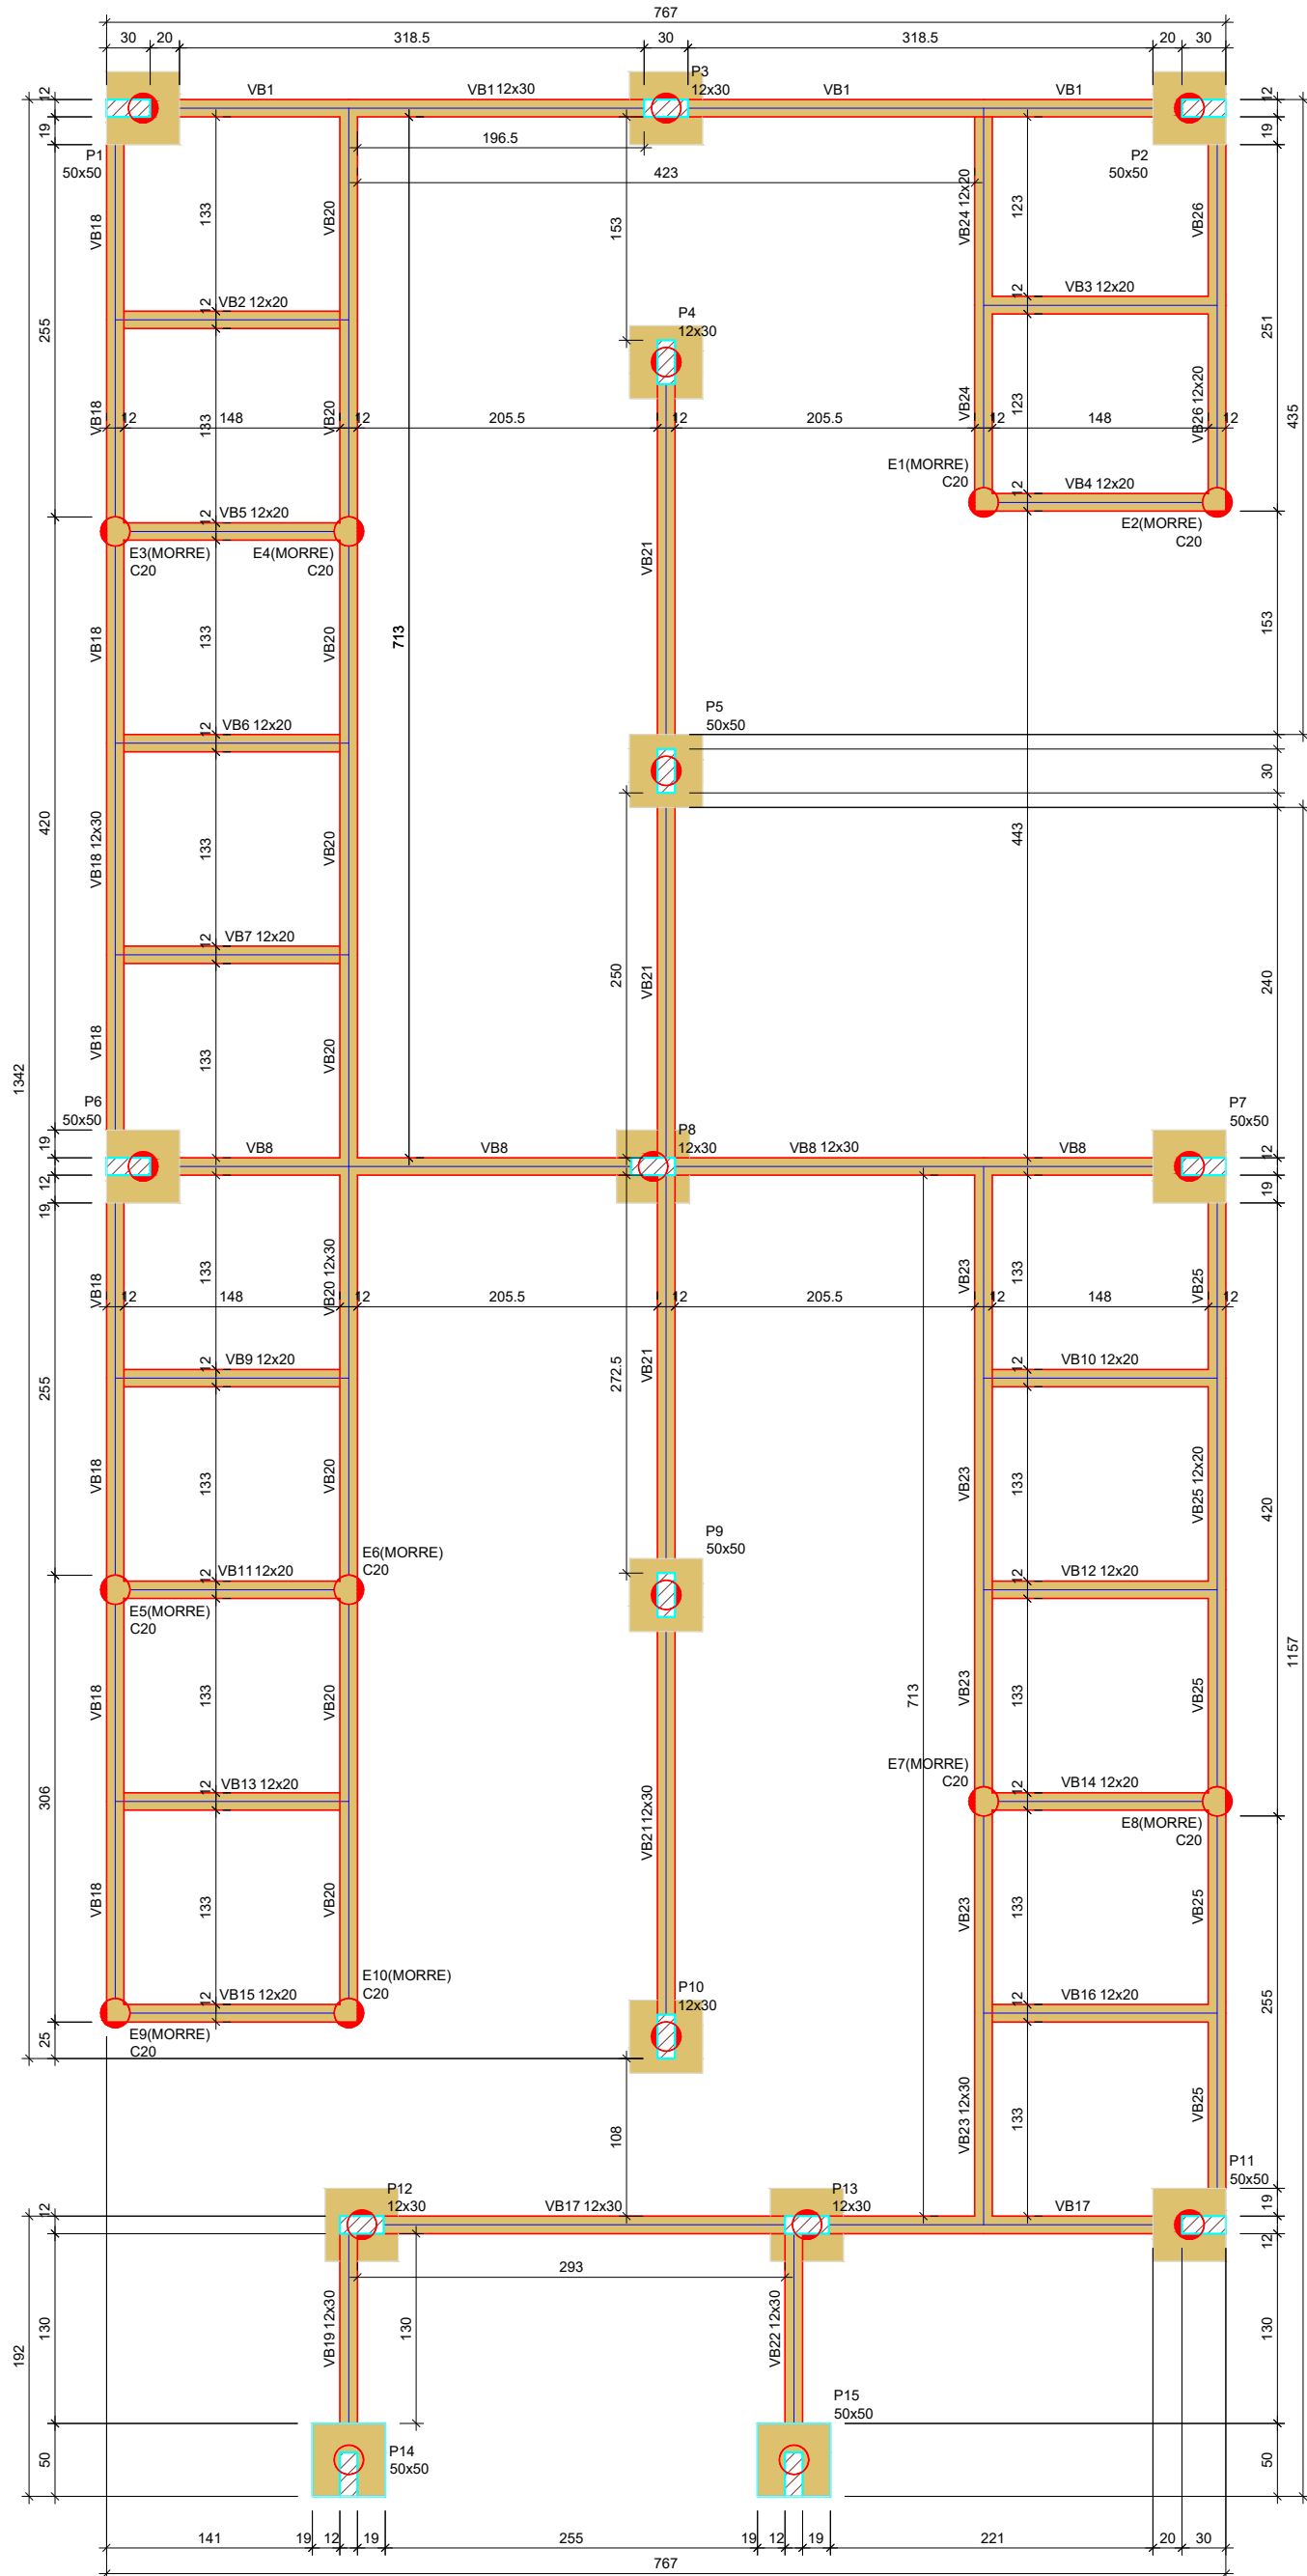

FORMA DO PAVIMENTO FUNDAÇÕES (NÍVEL 0)
escala 1:50


Vigas			
Nome	Seção (cm)	Elevação (cm)	Nível (cm)
VB1	12x30	0	0
VB2	12x30	0	0
VB3	12x30	0	0
VB4	12x30	0	0
VB5	12x30	0	0
VB6	12x30	0	0
VB7	12x30	0	0
VB8	12x30	0	0
VB9	12x30	0	0
VB10	12x30	0	0
VB11	12x30	0	0
VB12	12x30	0	0
VB13	12x30	0	0
VB14	12x30	0	0
VB15	12x30	0	0
VB16	12x30	0	0
VB17	12x30	0	0
VB18	12x30	0	0
VB19	12x30	0	0
VB20	12x30	0	0
VB21	12x30	0	0
VB22	12x30	0	0
VB23	12x30	0	0
VB24	12x30	0	0
VB25	12x30	0	0
VB26	12x30	0	0

Características dos materiais		
Isa	Ecs	
300	268364	
Dimensão máxima do agregado = 19 mm		

Pilares			
Nome	Seção (cm)	Elevação (cm)	Nível (cm)
P3	12x30	0	0
P4	12x30	0	0
P8	12x30	0	0
P10	12x30	0	0
P12	12x30	0	0
P13	12x30	0	0

Legenda dos pilares	
	Pilar que passa
	Fundação

Legenda das vigas e paredes	
	Viga

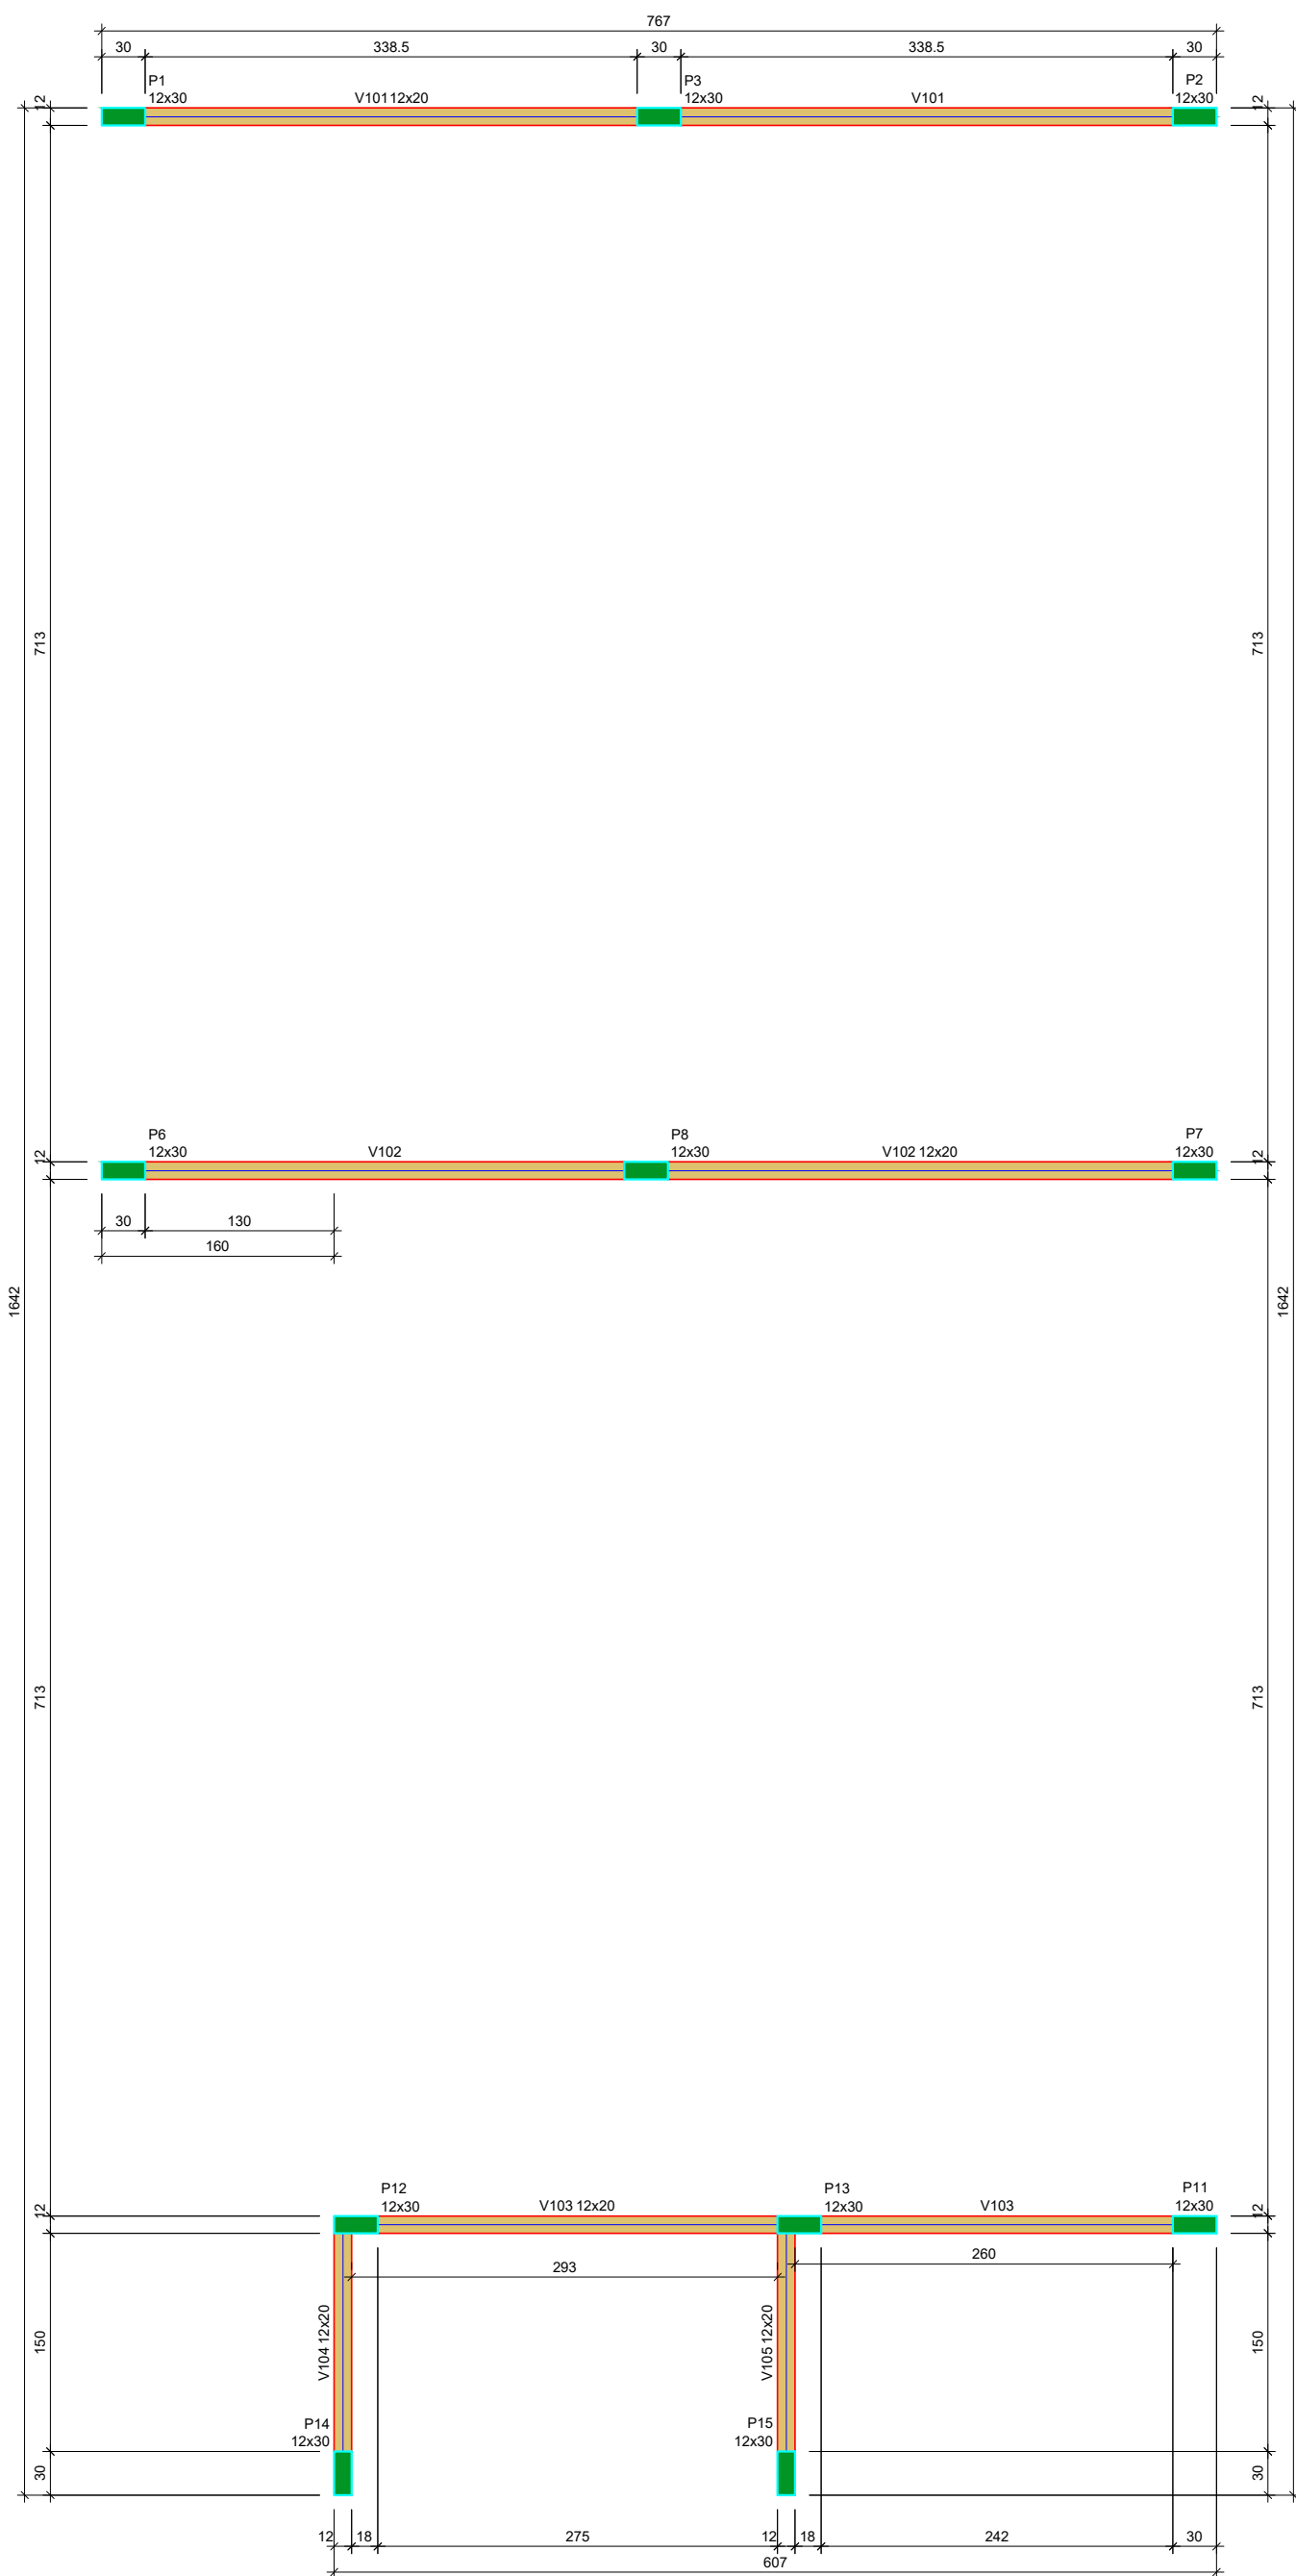

FORMA DO PAVIMENTO COBERTURA (NÍVEL 360)
escala 1:50

Vigas			
Nome	Seção (cm)	Elevação (cm)	Nível (cm)
V101	12x20	0	360
V102	12x20	0	360
V103	12x20	0	360
V104	12x20	0	360
V105	12x20	0	360

Características dos materiais		
Isa	Ecs	
300	268364	
Dimensão máxima do agregado = 19 mm		

Pilares			
Nome	Seção (cm)	Elevação (cm)	Nível (cm)
P1	12x30	0	360
P2	12x30	0	360
P3	12x30	0	360
P6	12x30	0	360
P7	12x30	0	360
P8	12x30	0	360
P11	12x30	0	360
P12	12x30	0	360
P13	12x30	0	360
P14	12x30	0	360
P15	12x30	0	360

Legenda dos pilares	
	Pilar que morre

Legenda das vigas e paredes	
	Viga



FORMA INTERMEDIÁRIA DO PAVIMENTO COBERTURA (NÍVEL 240)
escala 1:50

PREFEITURA MUNICIPAL DE BADY BASSITT - SP
CNPJ 45.093.267/0001-09

CRS
ENGENHARIA

Projeto Estrutural
Plantas de Forma

EST. 02/05

Objeto: RECUPERAÇÃO DO COMPLEXO ESPORTIVO DO MUNICÍPIO DE BADY BASSITT-SP

Proprietário: PREFEITURA MUNICIPAL DE BADY BASSITT - SP

Endereço: RUA TIRADENTES, nº 1190 - CENTRO

Município: BADY BASSITT Estado: SP

Matrícula / Transcrição: 181.996

Coordenadas Geográficas / SAD69: 20°55'06.4"S 49°26'57.9"W

Escala: 1:50 Data: 01/09/2023 Data Última Revisão: ART/RRT nº 2.802.723.023.135.714-5

Autor Projeto: FABRICIA MOREIRA DE SOUZA
ENGENHEIRA CIVIL
CREA 5.870.857-04/SP

Proprietário: LUIZ ANTONIO TOBARDINI
PREFEITO MUNICIPAL