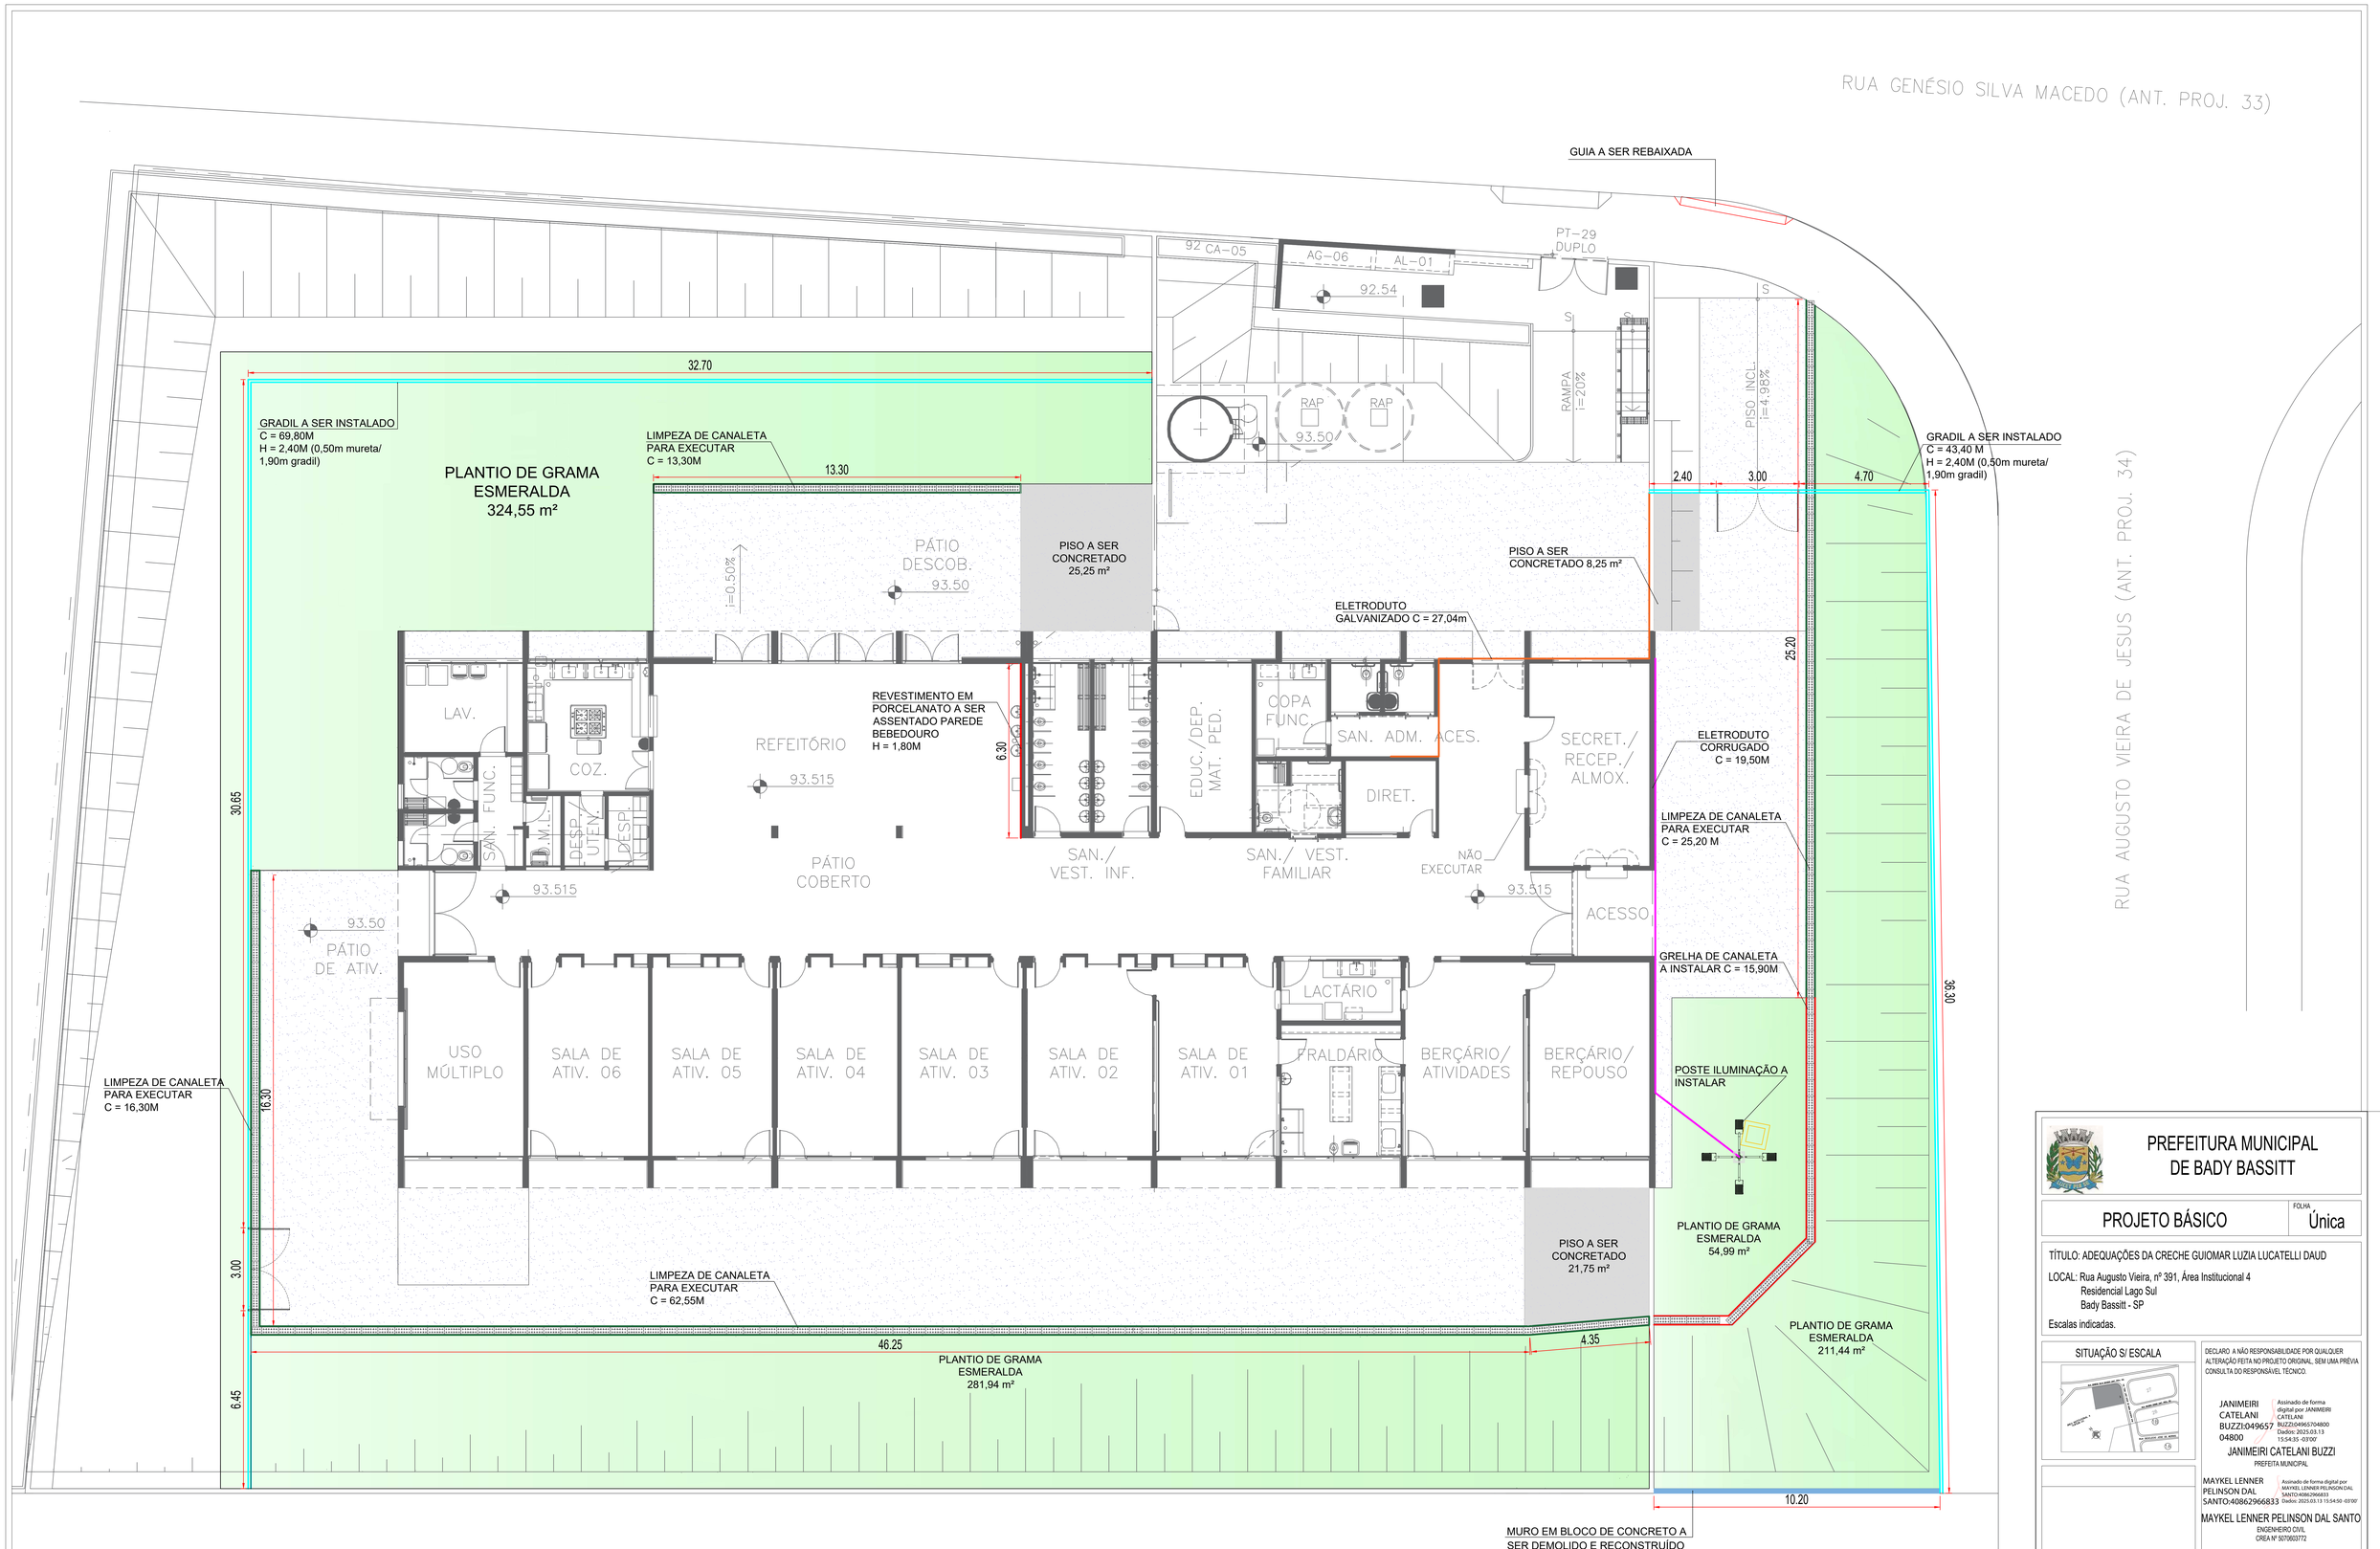

Legenda Quantitativa

- Piso em concreto desempenado - 55,25 m²
- Gradil h = 2,40 m (0,50m mureta e 1,90m gradil) - 215,08 m²
- Pintura em piso em concreto - 682,25 m²
- Grama esmeralda - 872,92 m²

PREFEITURA MUNICIPAL DE BADY BASSITT

PROJETO BÁSICO

FOLHA Única

TÍTULO: ADEQUAÇÕES DA CRECHE GUIOMAR LUZIA LUCATELLI DAUD

LOCAL: Rua Augusto Vieira, nº 391, Área Institucional 4
Residencial Lago Sul
Bady Bassitt - SP

Escalas indicadas.

SITUAÇÃO S/ ESCALA

DECLARO A NÃO RESPONSABILIDADE POR QUALQUER ALTERAÇÃO FEITA NO PROJETO ORIGINAL, SEM UMA PRÉVIA CONSULTA DO RESPONSÁVEL TÉCNICO.

JANIMEIRI CATELANI BUZZI:04965704800

Assinado de forma digital por JANIMEIRI CATELANI BUZZI:04965704800
Dados: 2025.03.13 15:54:35 -03'00'

JANIMEIRI CATELANI BUZZI
PREFEITA MUNICIPAL

MAYKEL LENNER PELINSON DAL SANTO:40862966833

Assinado de forma digital por MAYKEL LENNER PELINSON DAL SANTO:40862966833
Dados: 2025.03.13 15:54:50 -03'00'

MAYKEL LENNER PELINSON DAL SANTO
ENGENHEIRO CIVIL
CREA Nº 5070603772

RESERVADO PARA APROVAÇÕES:

Favor verificar medidas no local antes da execução