
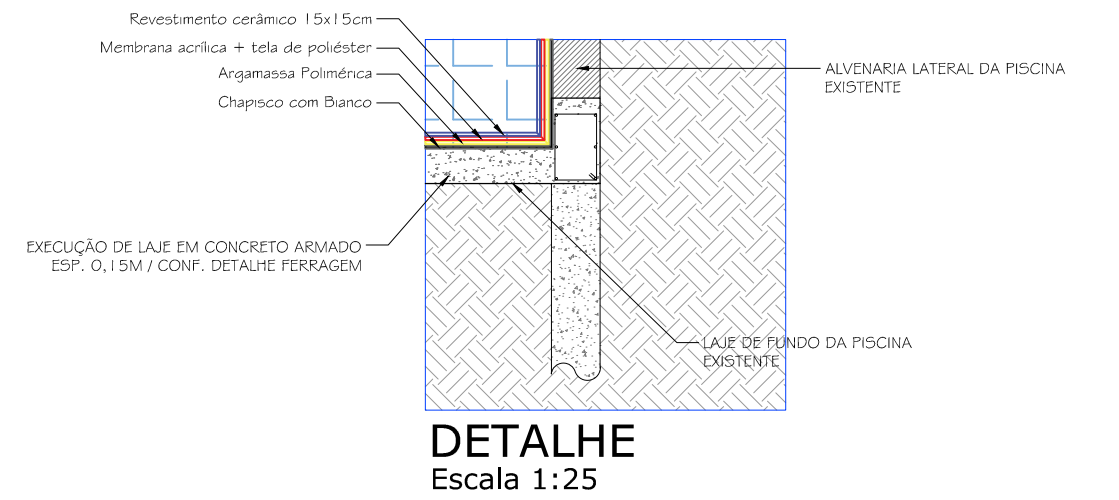
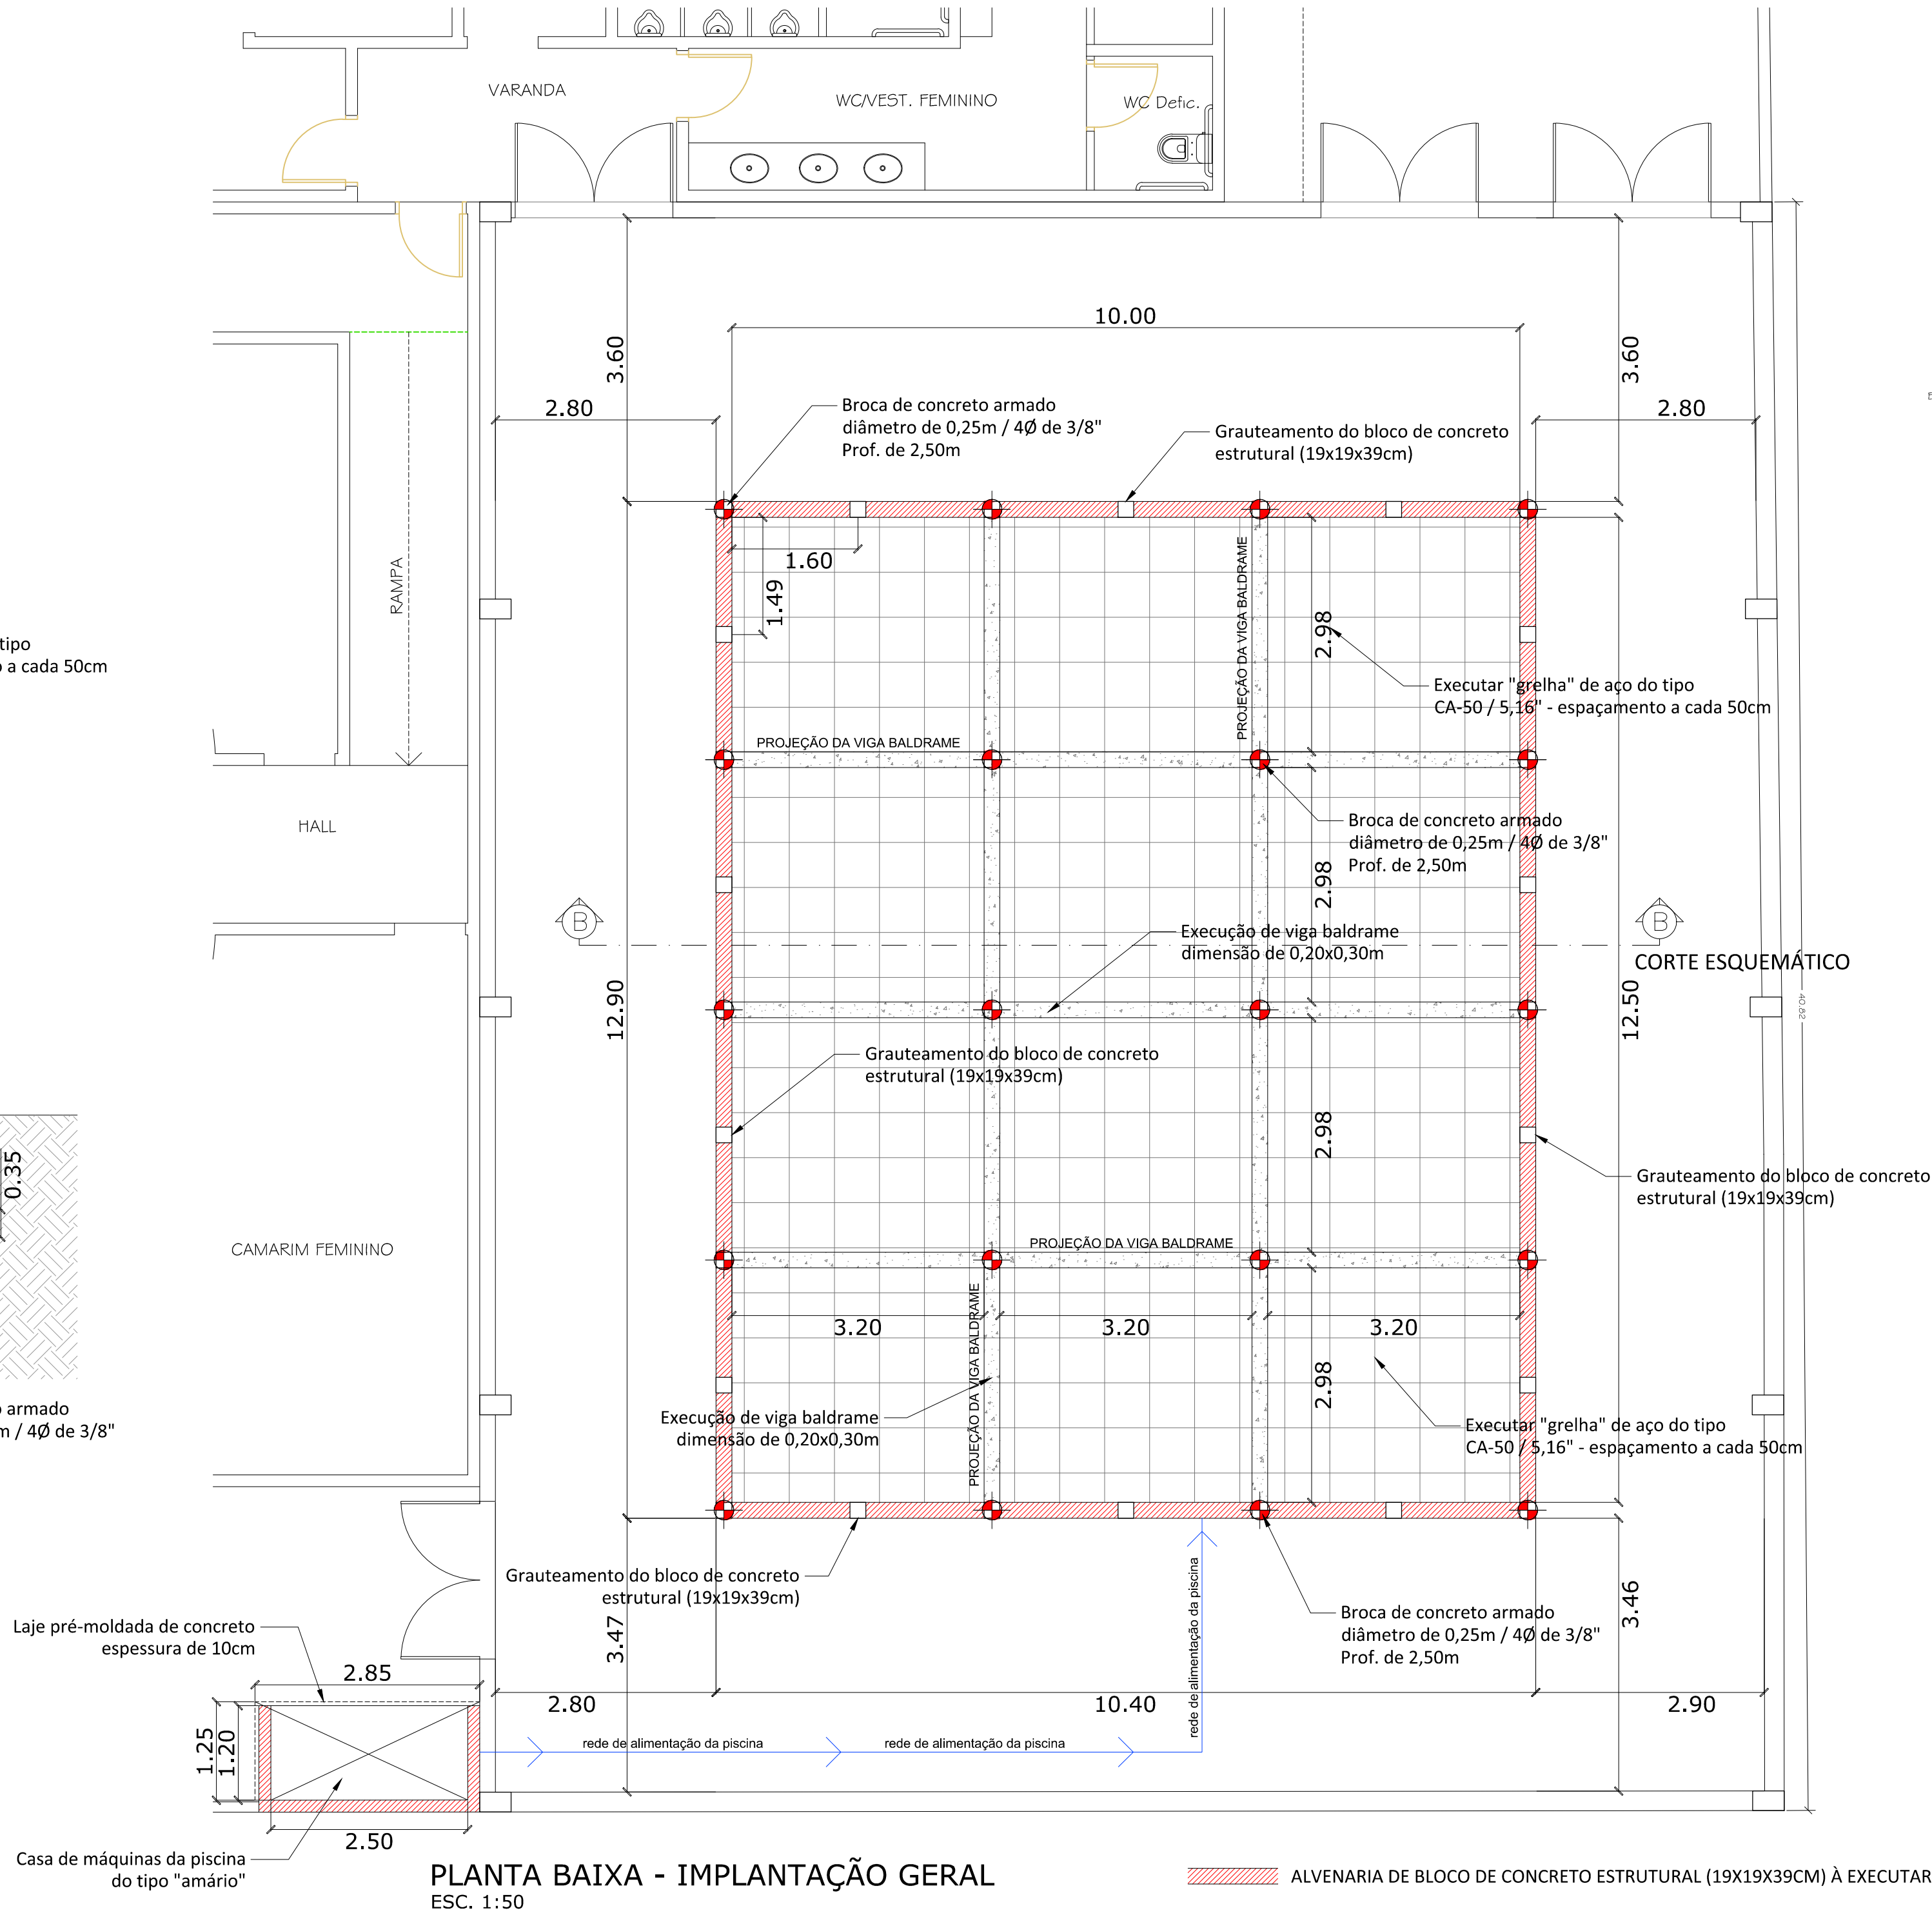
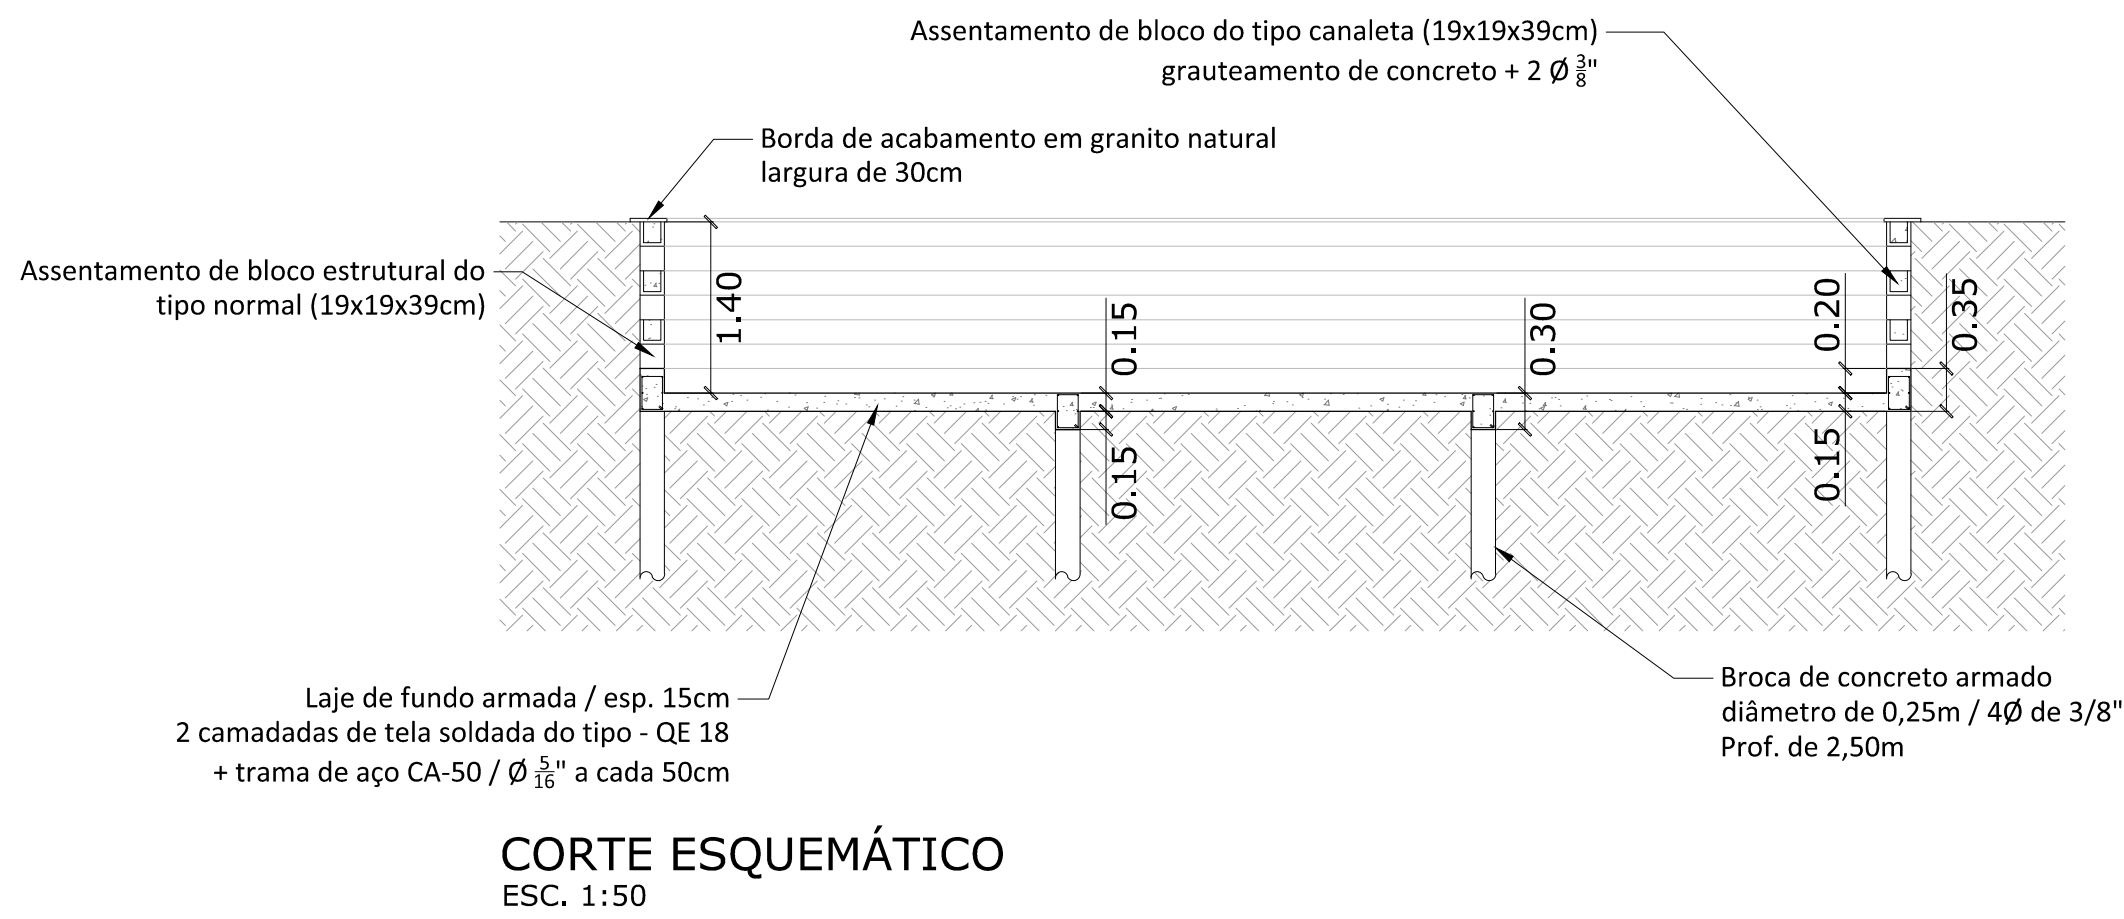


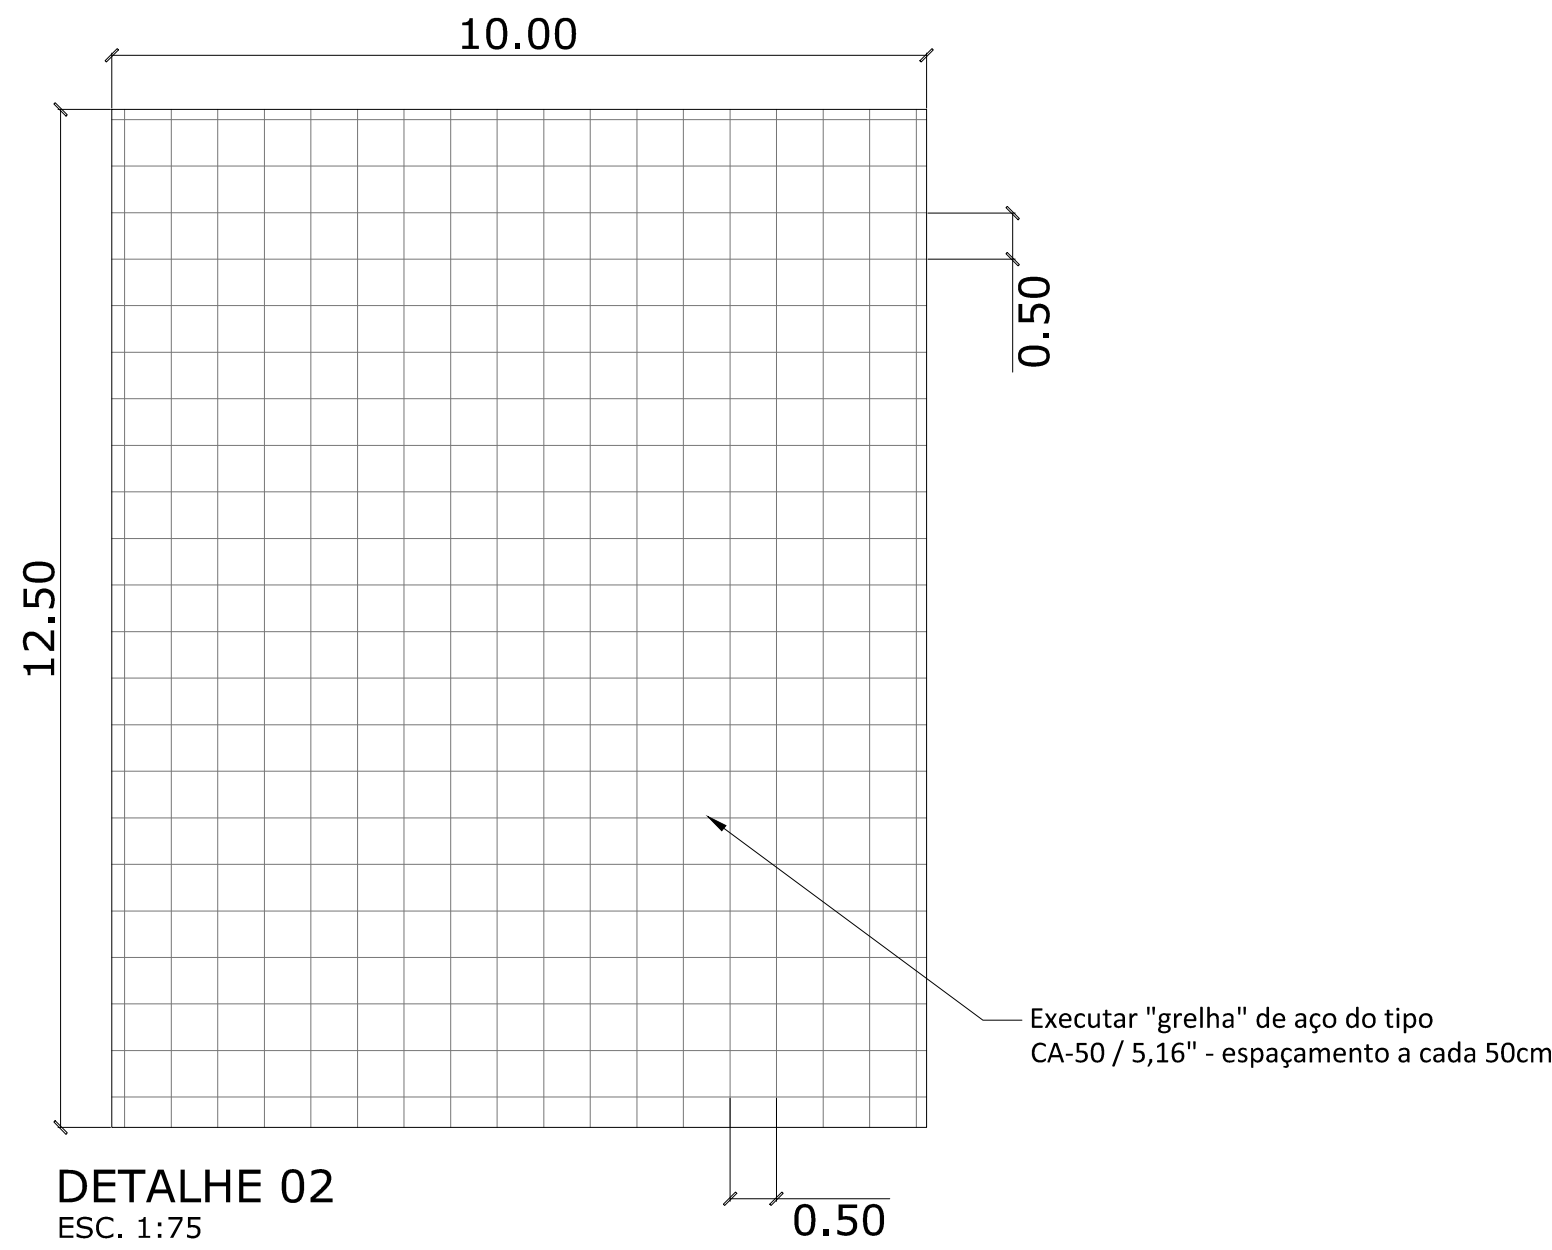

PROJETO COMPLETO

ÚNICA


TÍTULO: CONSTRUÇÃO DE PISCINA AQUECIDA EM ALVENARIA

LOCAL: RUA VERGÍLIO POLLI, nº 191 - BAIRRO RESIDENCIAL SÃO LUIZ

PROPRIETÁRIO: MUNICÍPIO DE CEDRAL

DATA: MARÇO DE 2024

SITUAÇÃO S/ESCALA

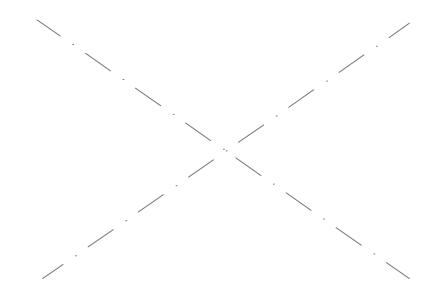

DECLARO QUE A APROVAÇÃO DO PROJETO NÃO IMPLICA NO RECONHECIMENTO POR PARTE DA PM DO DIREITO DE PROPRIEDADE DO TERRENO.

PROPRIETÁRIO
PREFEITURA MUNICIPAL DE CEDRAL

AUTOR / RESP. TÉCNICO

ÁREAS / QUANT.

ÁREA DA PISCINA: 134,16 M²

RESP. TÉCNICO - ARQUITETO E URBANISTA
ANDRÉ ALVES DE SOUZA
CRL - 4397245
RST - 14029904