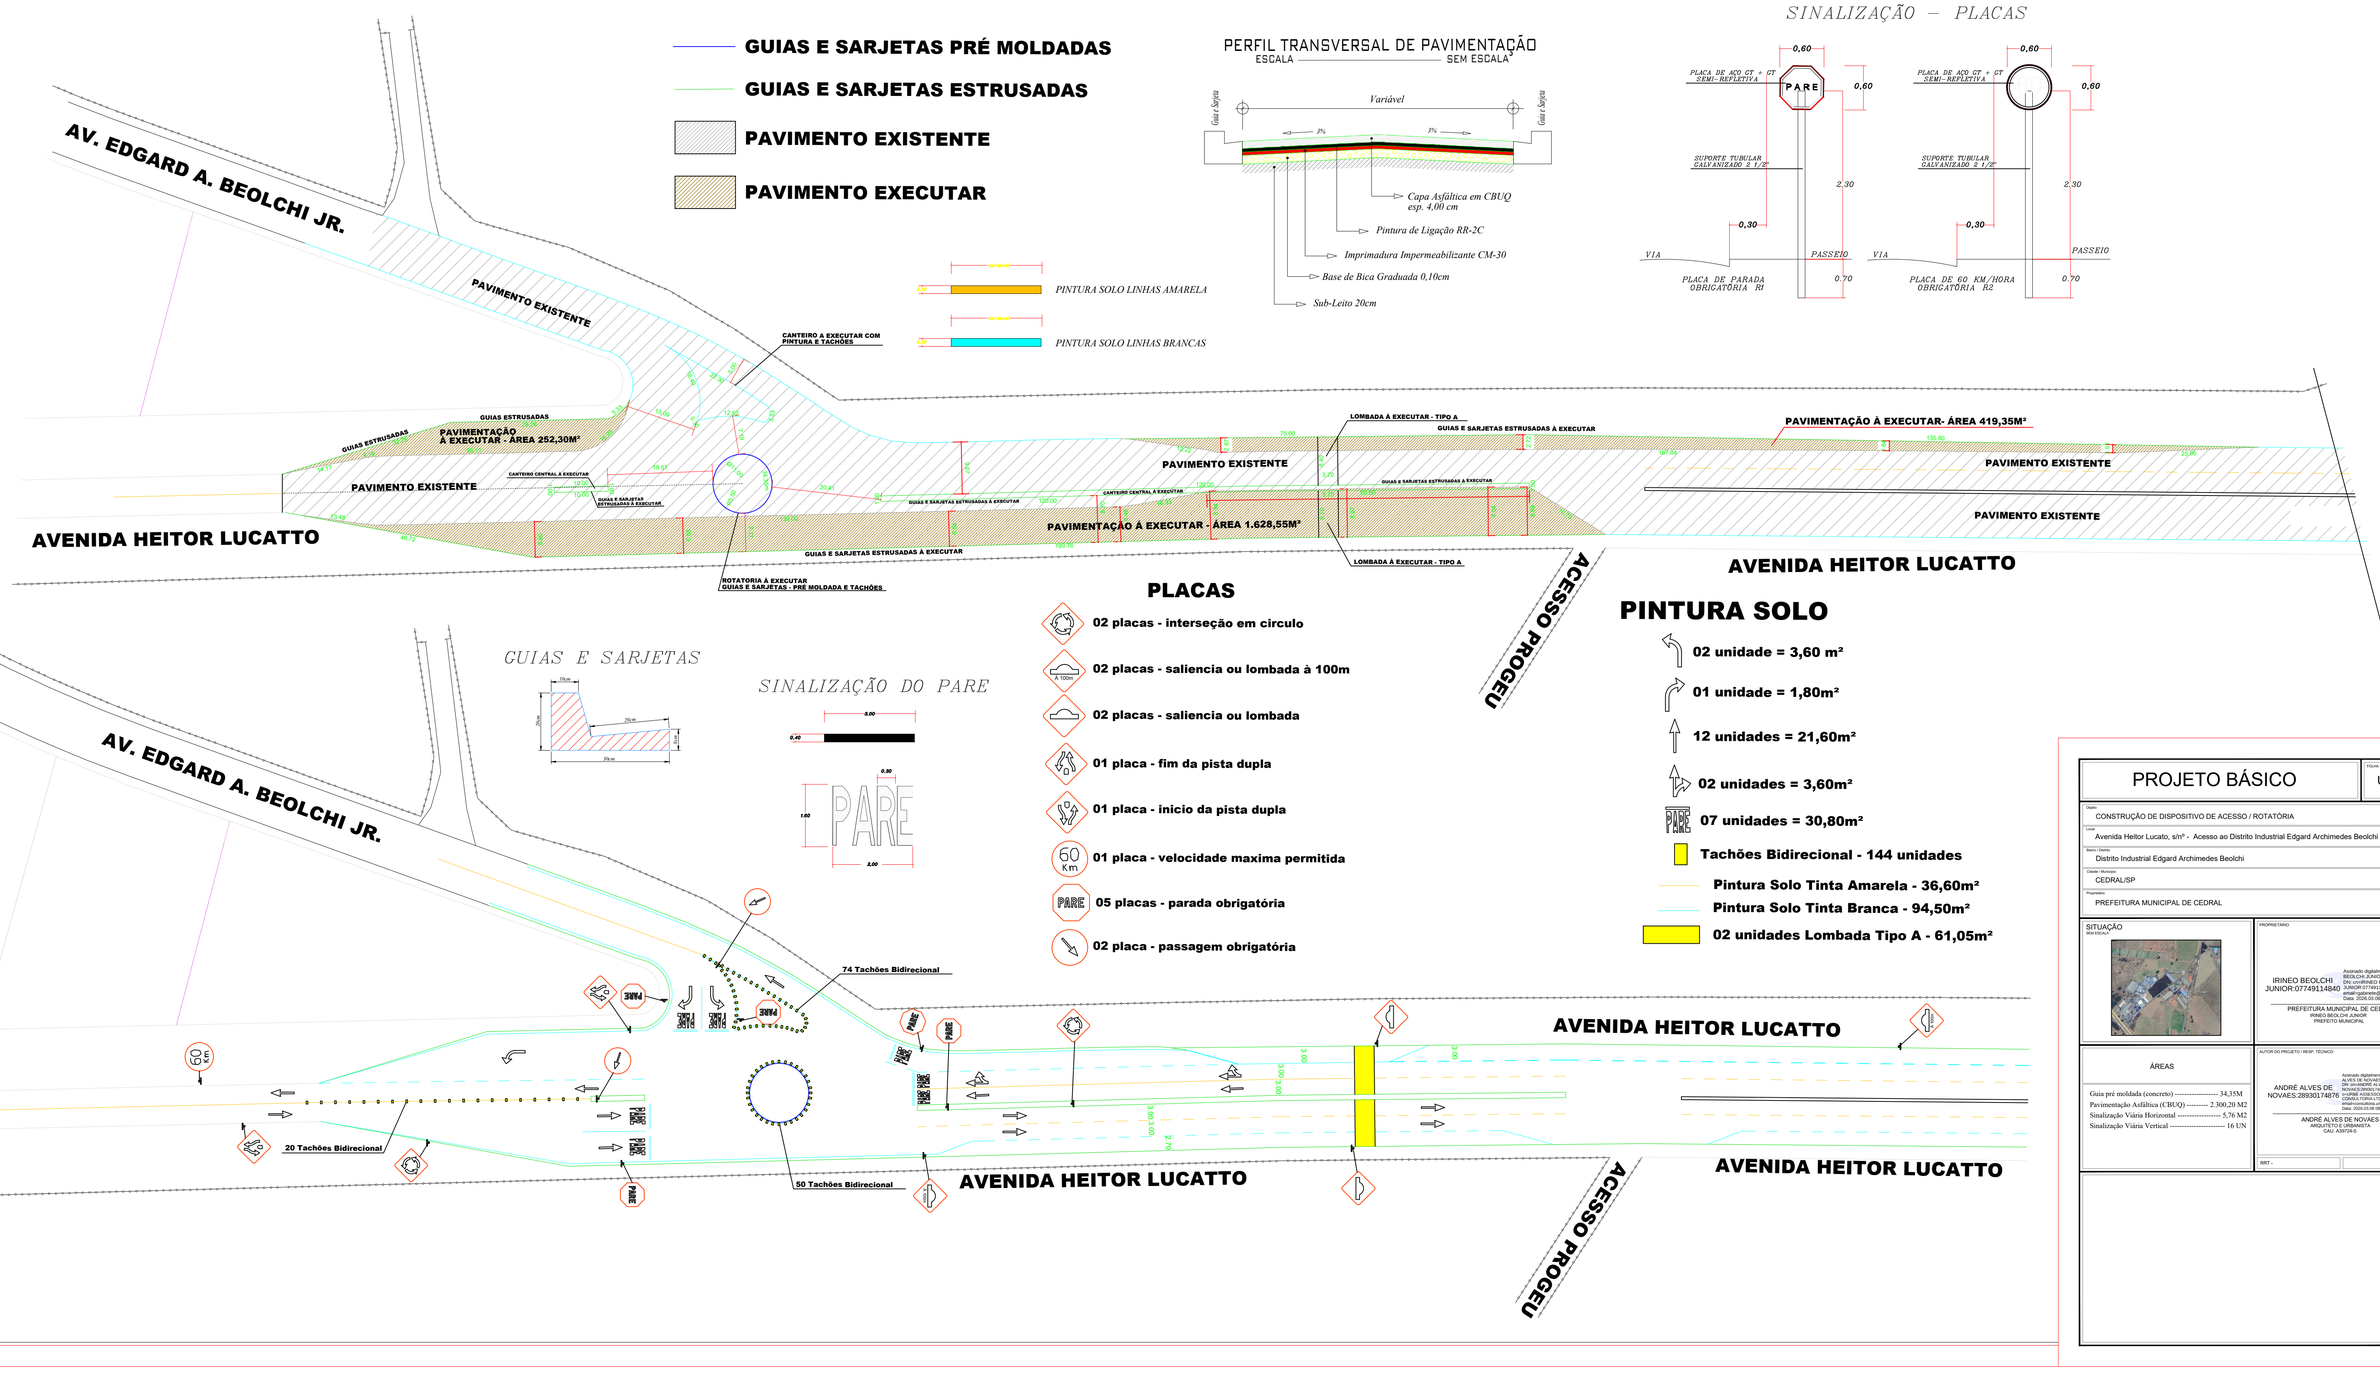

PROJETO BÁSICO

FOLHA: ÚNICA

Obra:
CONSTRUÇÃO DE DISPOSITIVO DE ACESSO / ROTATÓRIA

Local:
Avenida Heitor Lucato, s/nº - Acesso ao Distrito Industrial Edgard Archimedes Beolchi

Bairro / Gleba:
Distrito Industrial Edgard Archimedes Beolchi

Cidade / Município:
CEDRAL/SP

Proprietário:
PREFEITURA MUNICIPAL DE CEDRAL

SITUAÇÃO
SEM ESCALA

PROPRIETÁRIO

IRINEO BEOLCHI JUNIOR:07749114840

Assinado digitalmente por IRINEO BEOLCHI JUNIOR:07749114840
DN: cn=IRINEO BEOLCHI JUNIOR:07749114840, c=BR, email=gabinete@cedral.sp.gov.br
Data: 2026.03.06 08:59:06 -03'00'

PREFEITURA MUNICIPAL DE CEDRAL
IRINEO BEOLCHI JUNIOR
PREFEITO MUNICIPAL

ÁREAS

Guia pré moldada (concreto) ---------- 34,35M
Pavimentação Asfáltica (CBUQ) --------- 2.300,20 M2
Sinalização Viária Horizontal ---------- 5,76 M2
Sinalização Viária Vertical ---------- 16 UN

AUTOR DO PROJETO / RESP. TÉCNICO

ANDRÉ ALVES DE NOVAES:28930174876

Assinado digitalmente por ANDRÉ ALVES DE NOVAES:28930174876
DN: cn=ANDRÉ ALVES DE NOVAES:28930174876, c=BR, email=consultoria.uf4e@gmail.com
Data: 2026.03.06 08:59:43 -03'00'

ANDRÉ ALVES DE NOVAES
ARQUITETO E URBANISTA
CAU: A39724-5

RRT -