


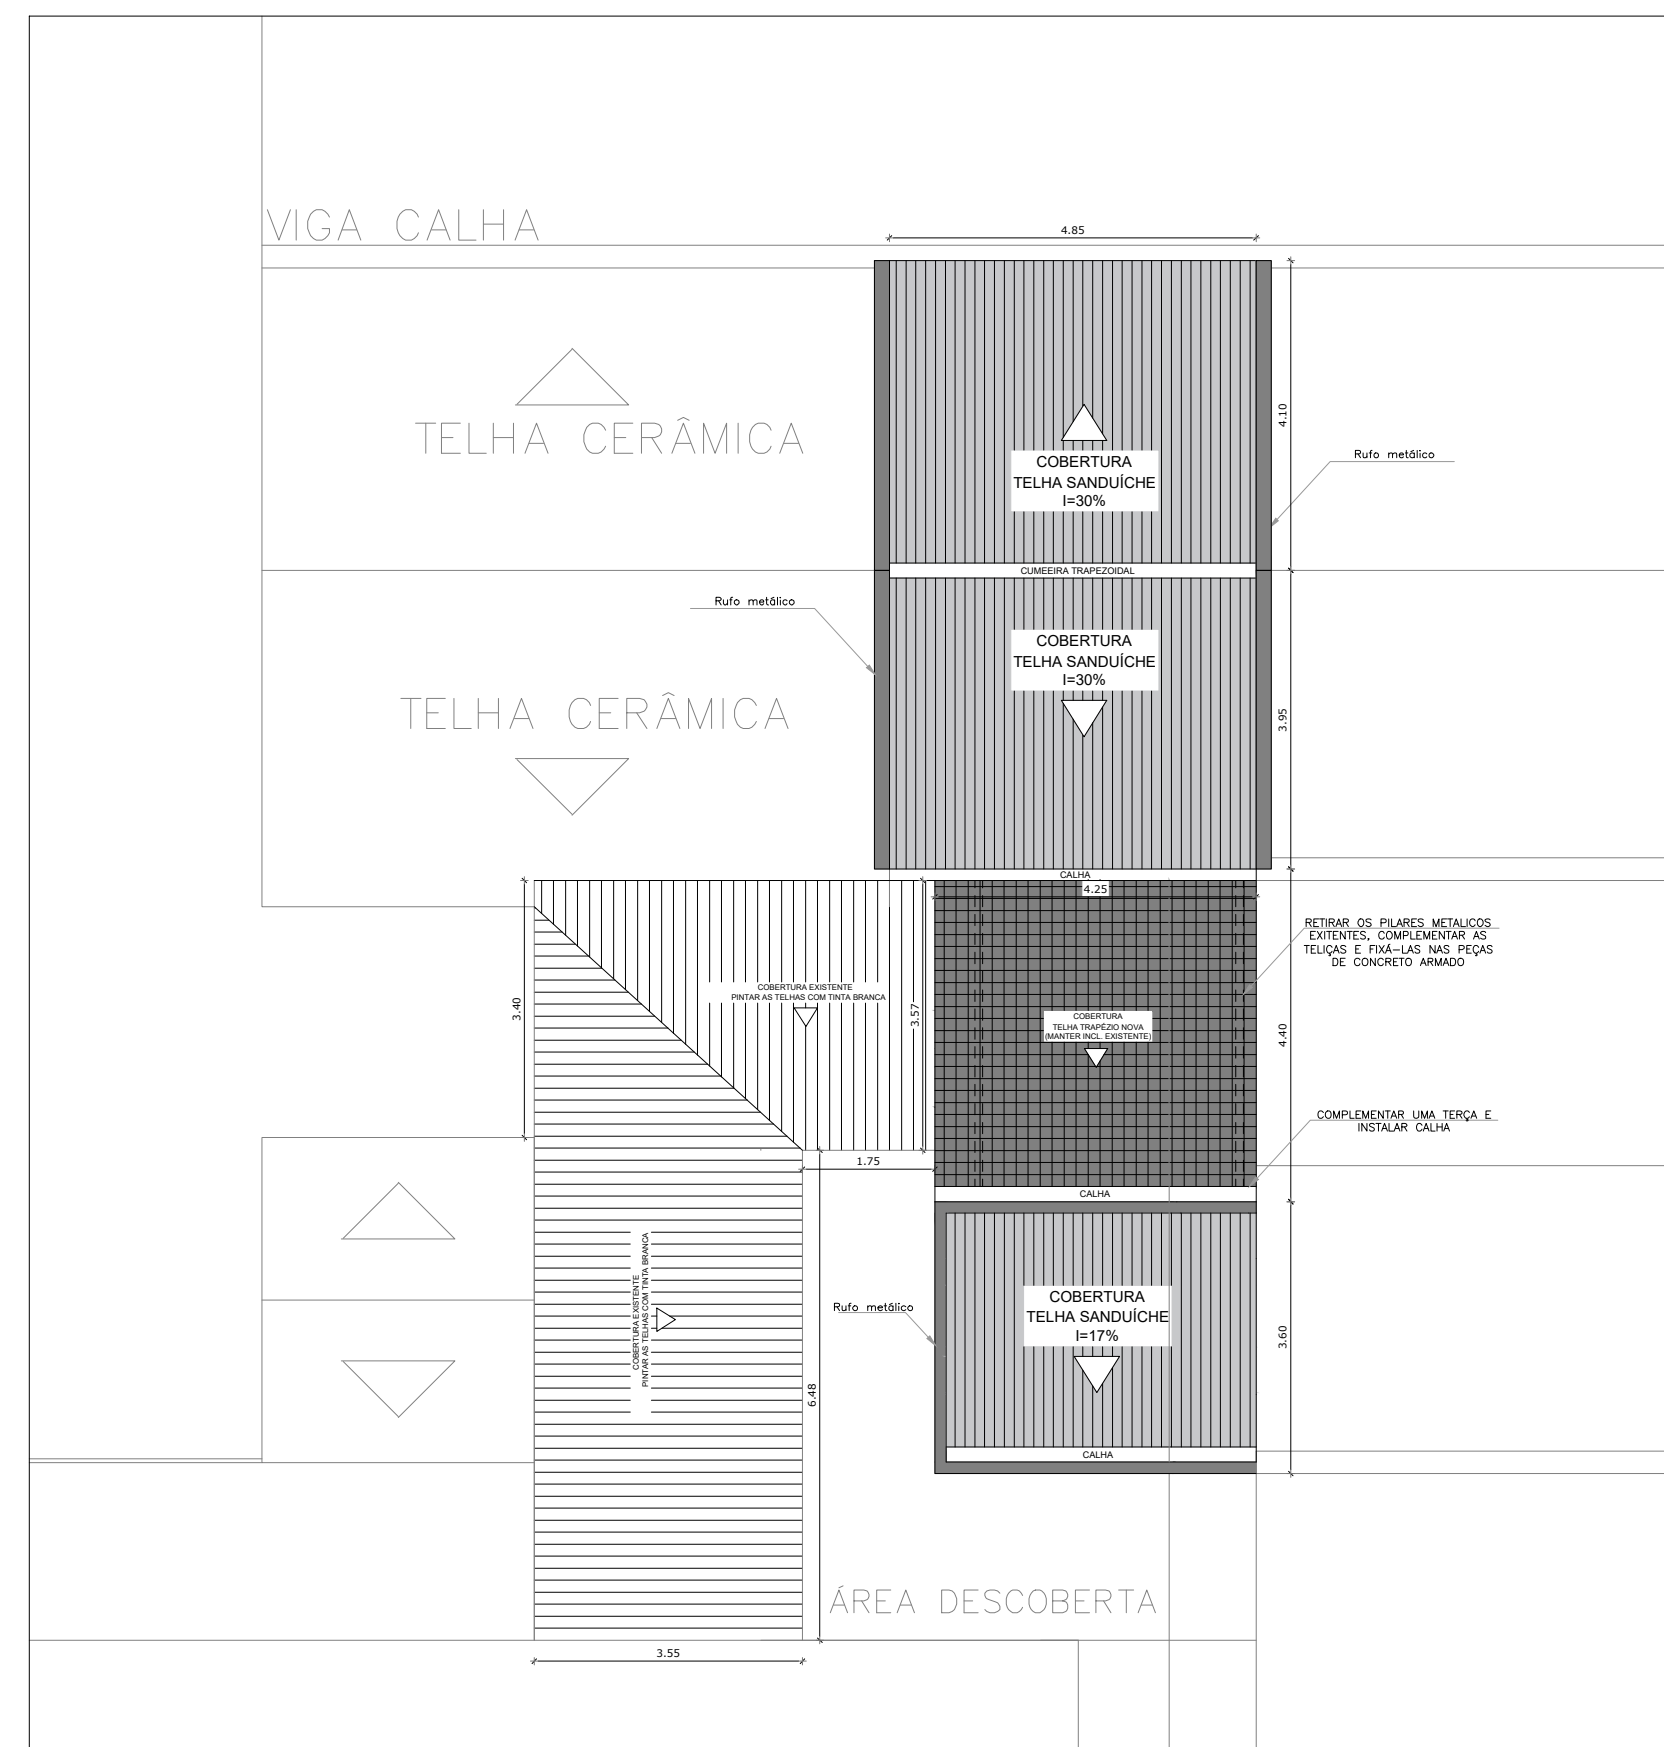

1 PLANTA DE COBERTURA
ESCALA 1/100

<h1 style="text-align: center; margin: 0;">PLANTA DE COBERTURA</h1>		DATA:	SETEMBRO DE 2026
		FOLHA:	FOLHA 05/07
TÍTULO:	PLANTA DE COBERTURA		
OBRAS:	REFORMA E AMPLIAÇÃO DA EMF "PROF. ^a PAULA ZANGRANDO"		
LICAL:	RUA JOÃO SAVAZZI, n° 1697 – MERIDIANO – SP		
PRGRP:	PREFEITURA DO MUNICÍPIO DE MERIDIANO – SP CNPJ nº 45.116.092/0001-08		
ESCALAS:	INDICAÇAS	FORMATO:	REVISÃO:
		A0	Nº 00000
		<p>DECLARO QUE A APROVAÇÃO DO PROJETO PELA PREFEITURA MUNICIPAL NÃO IMPLICAR NO RECONHECIMENTO DO DIREITO DE PROPRIEDADE OU FORTALEÇA.</p> <p>FABIO PASCHOALINOTO 260699 Assinado de forma digital por FABIO PASCHOALINOTO 260699965 00032 Certificado em 04/10/2025 09:00</p> <hr/> <p>PREFEITURA DO MUNICIPIO DE MERIDIANO - SP FABIO PASCHOALINOTO PREFEITO DO MUNICIPIO</p> <p>FERNANDO AUGUSTO SUZUKI Assinado de forma digital por FERNANDO AUGUSTO SUZUKI SUZUKI3684340814 SuSuzuki3684340814 v Certificado em 03/10/2025 13:42:49WV</p> <hr/> <p>FERNANDO AUGUSTO SUZUKI ENGENHEIRO CIVIL CREA Nº 308.9796606</p> <p>PREFEITURA DO MUNICIPIO DE MERIDIANO - SP RUJA LUIZA FELTRIM GUILHERM. N° 1716, CENT CEP: 15625-000 – MERIDIANO – SP CNPJ: 45.116.092/0001-08</p>	